

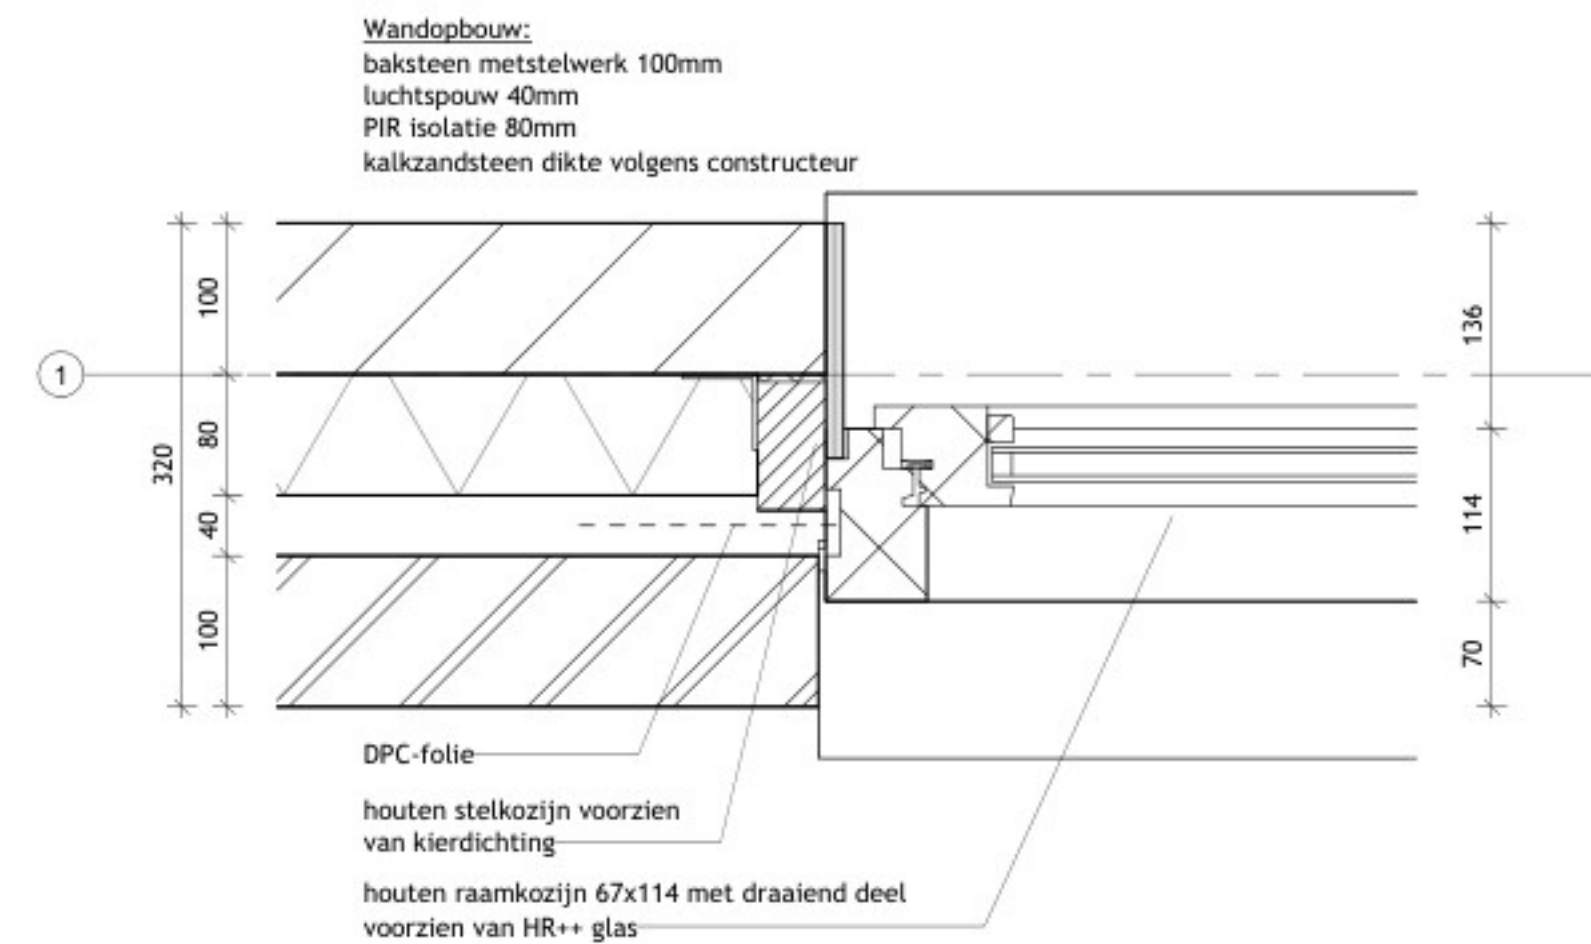
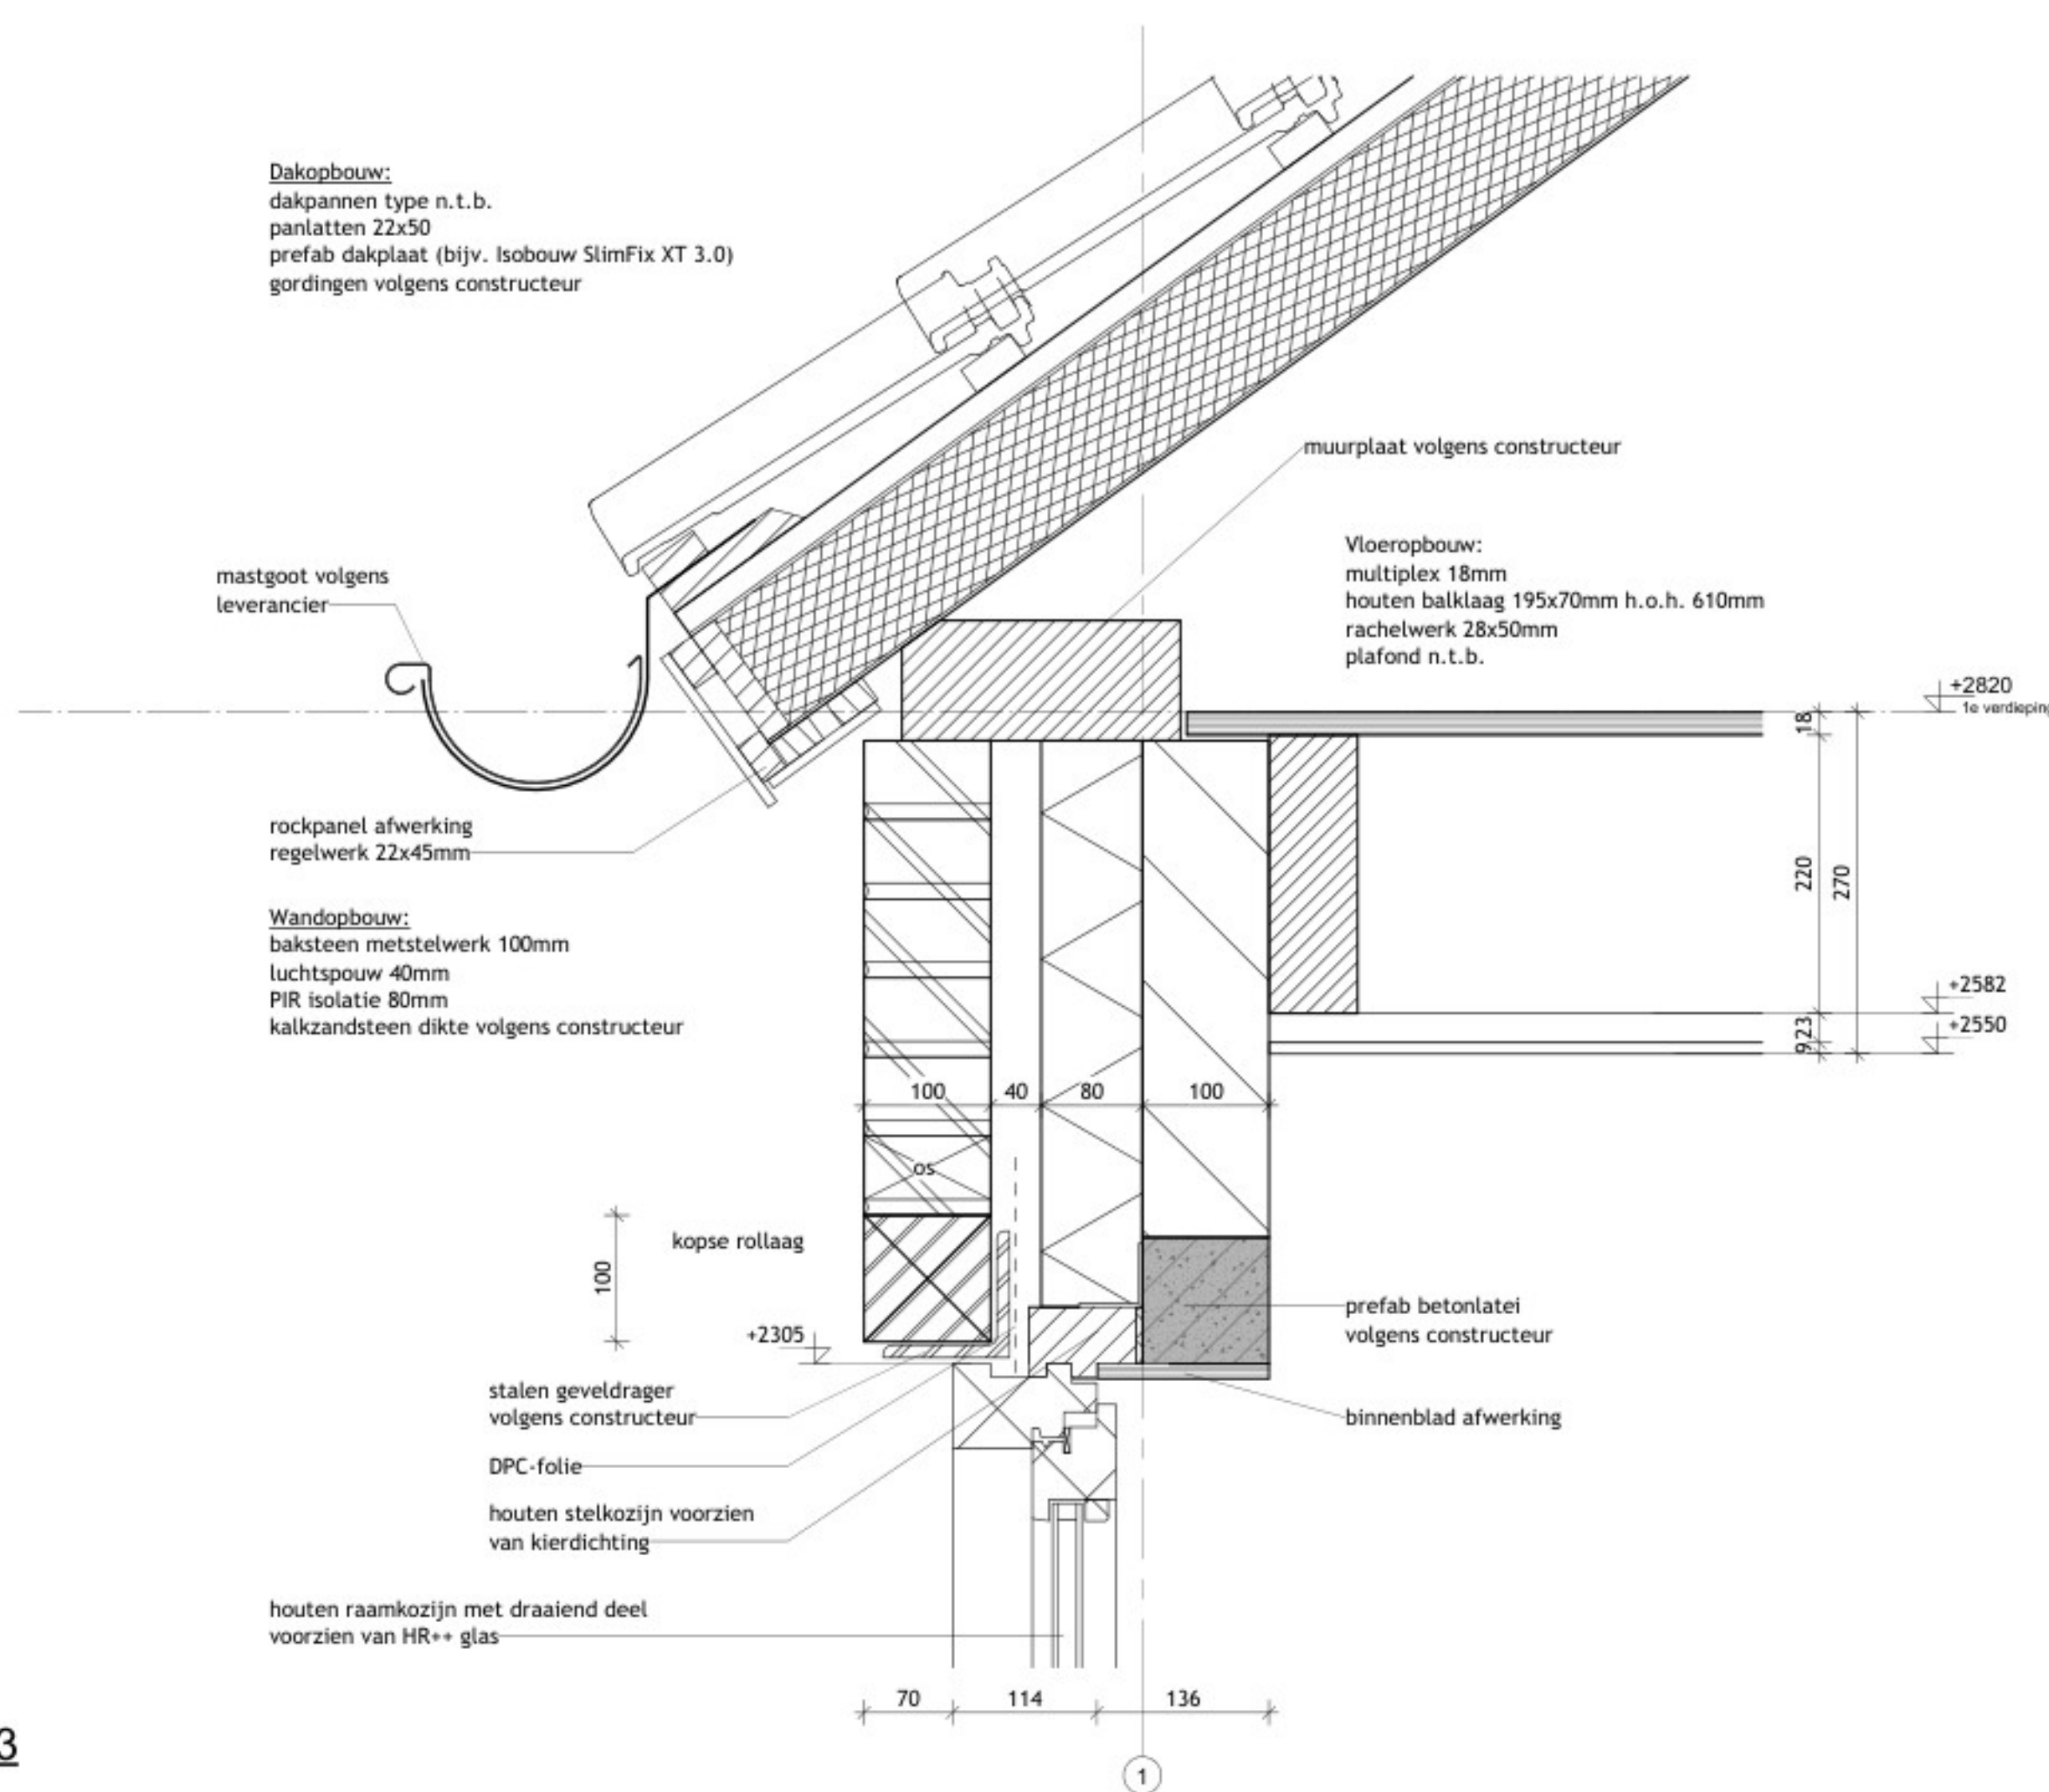


V02

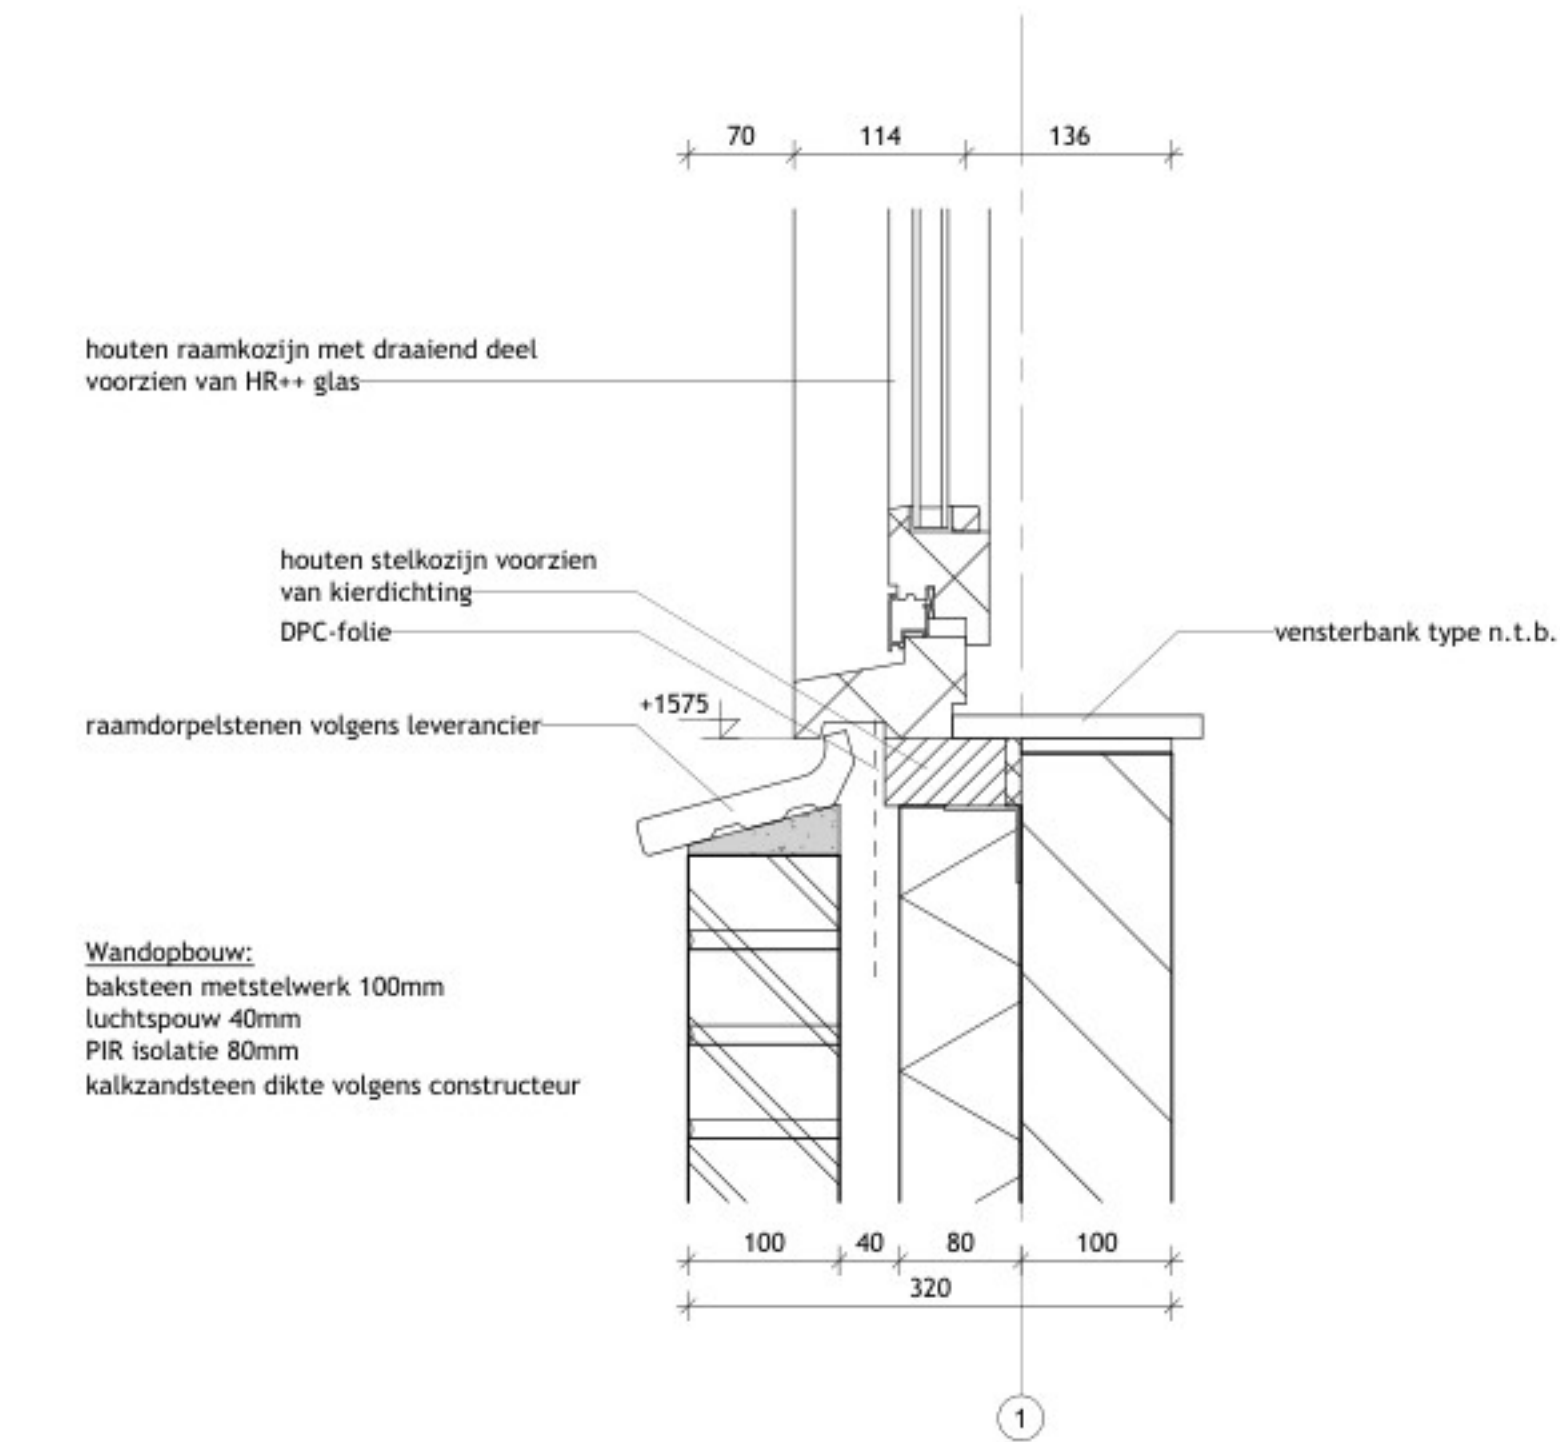


V03

H01

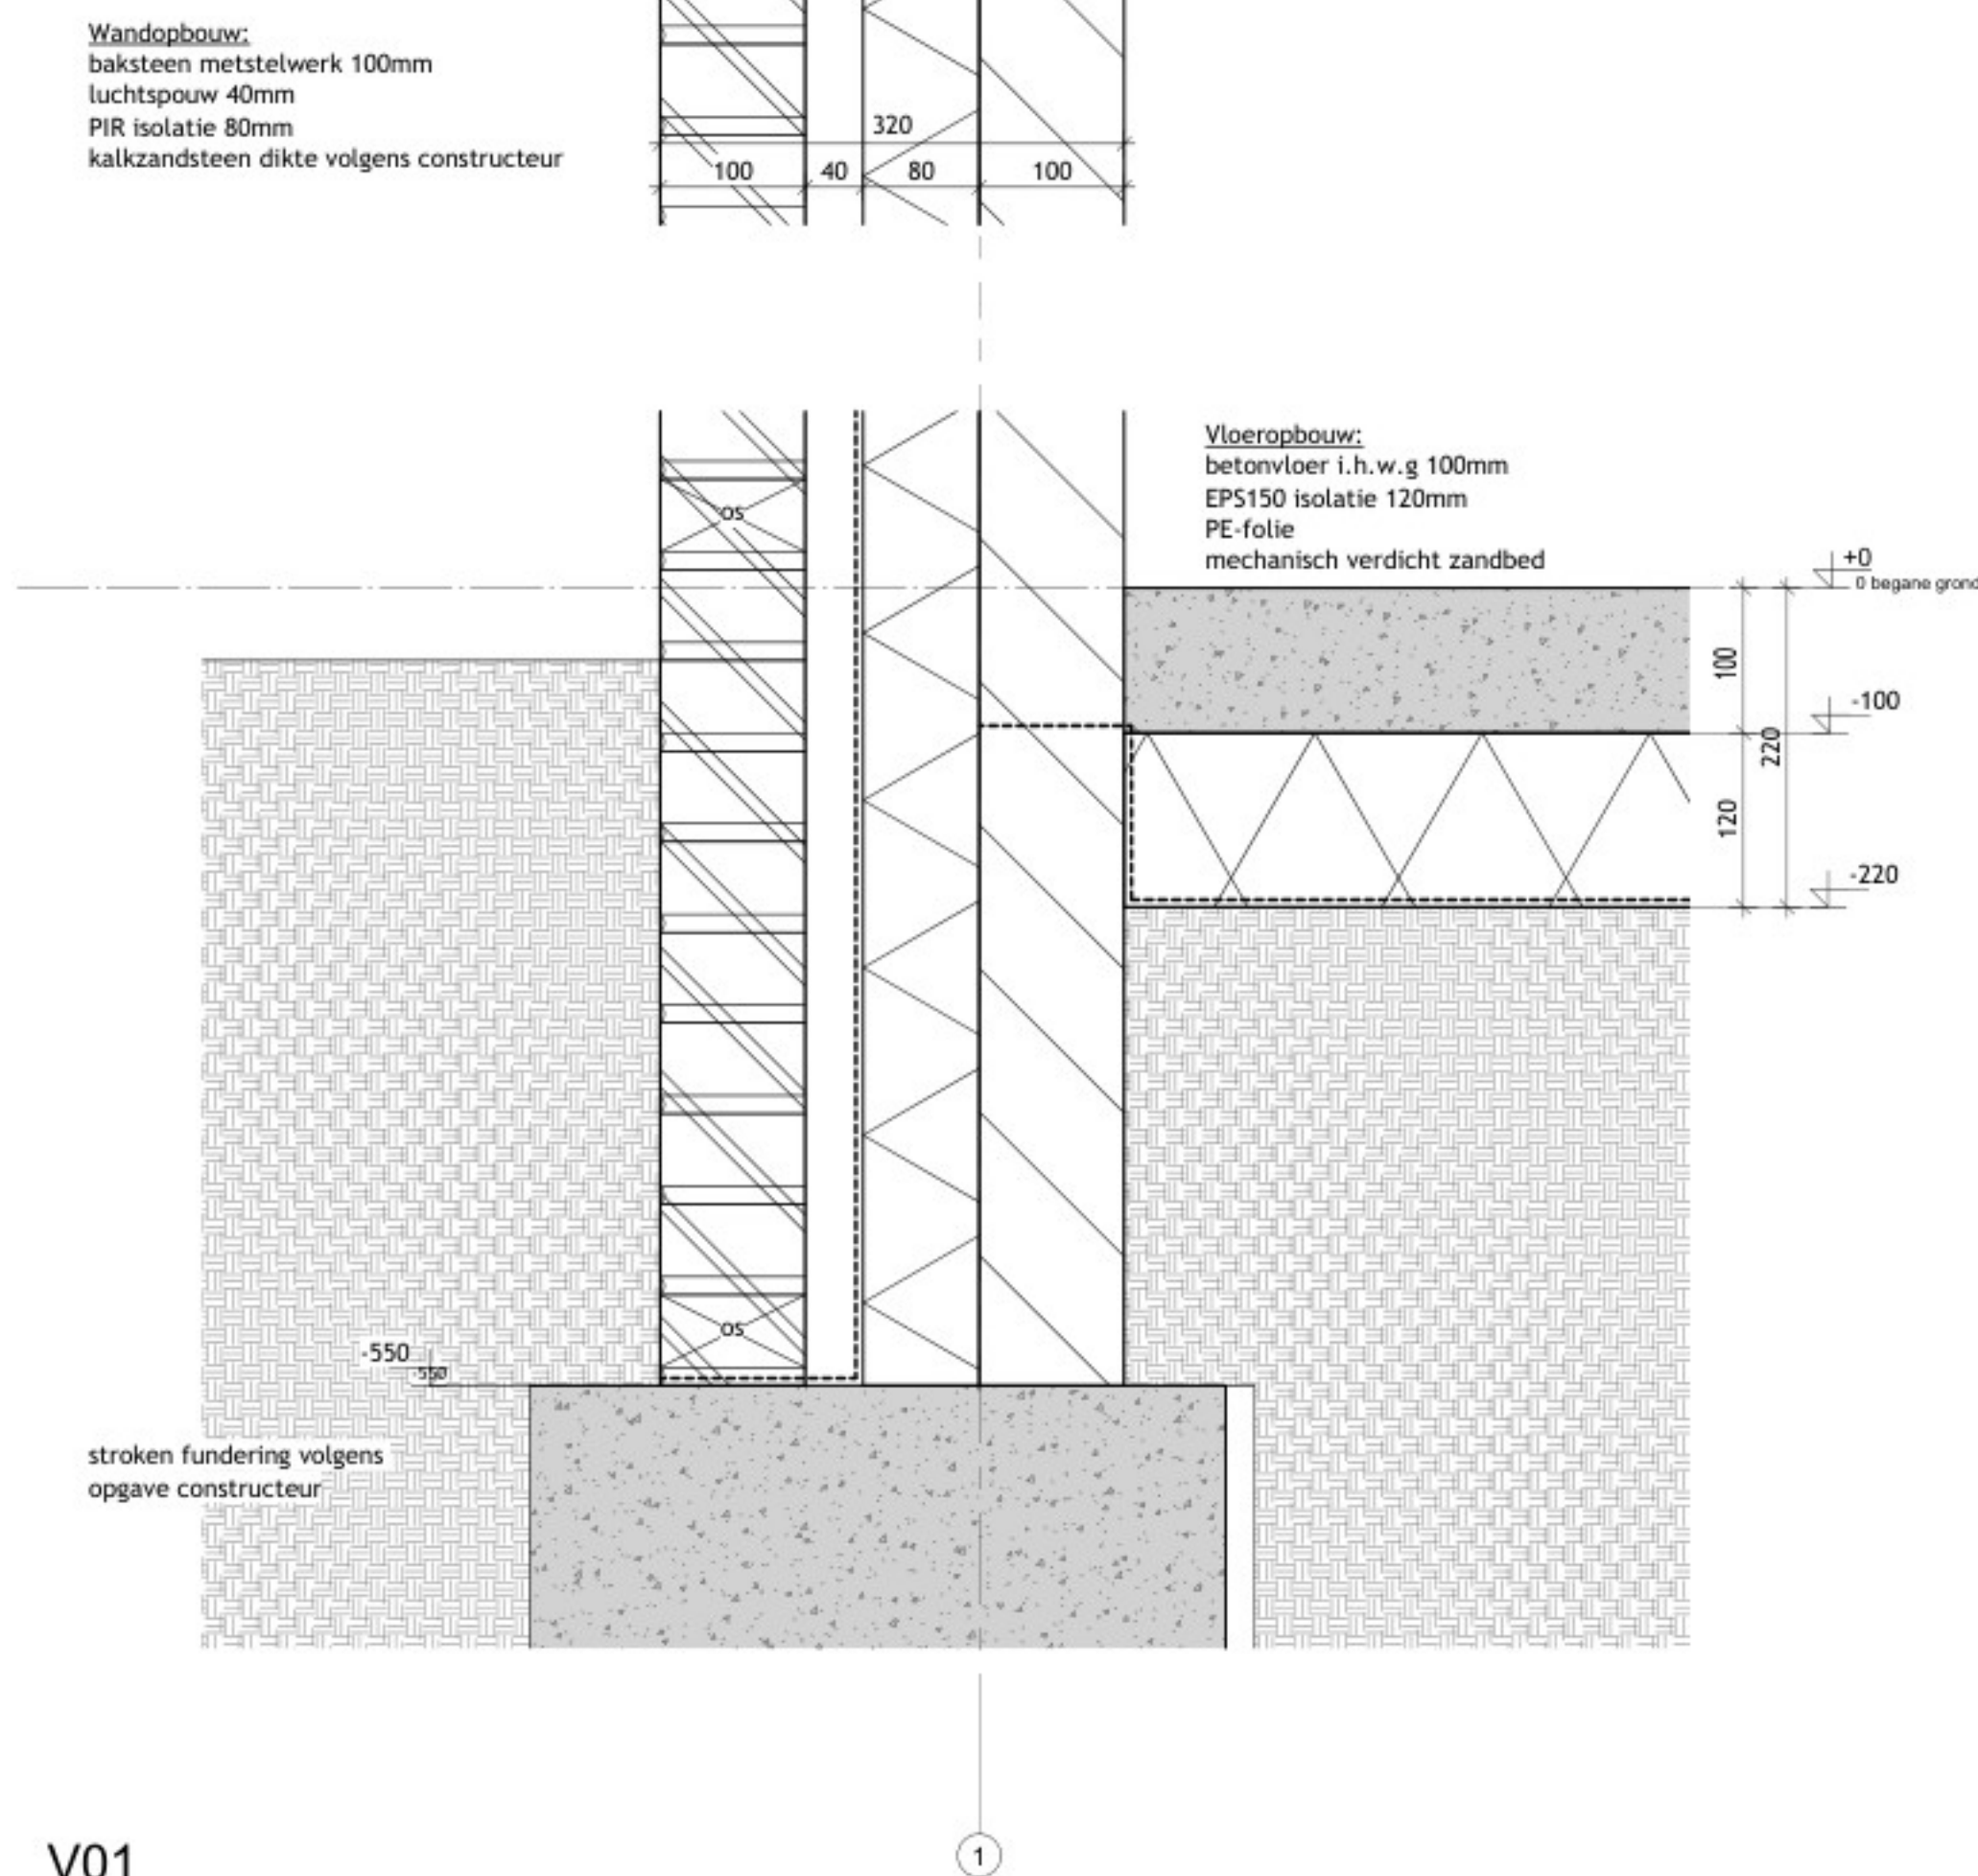

V01

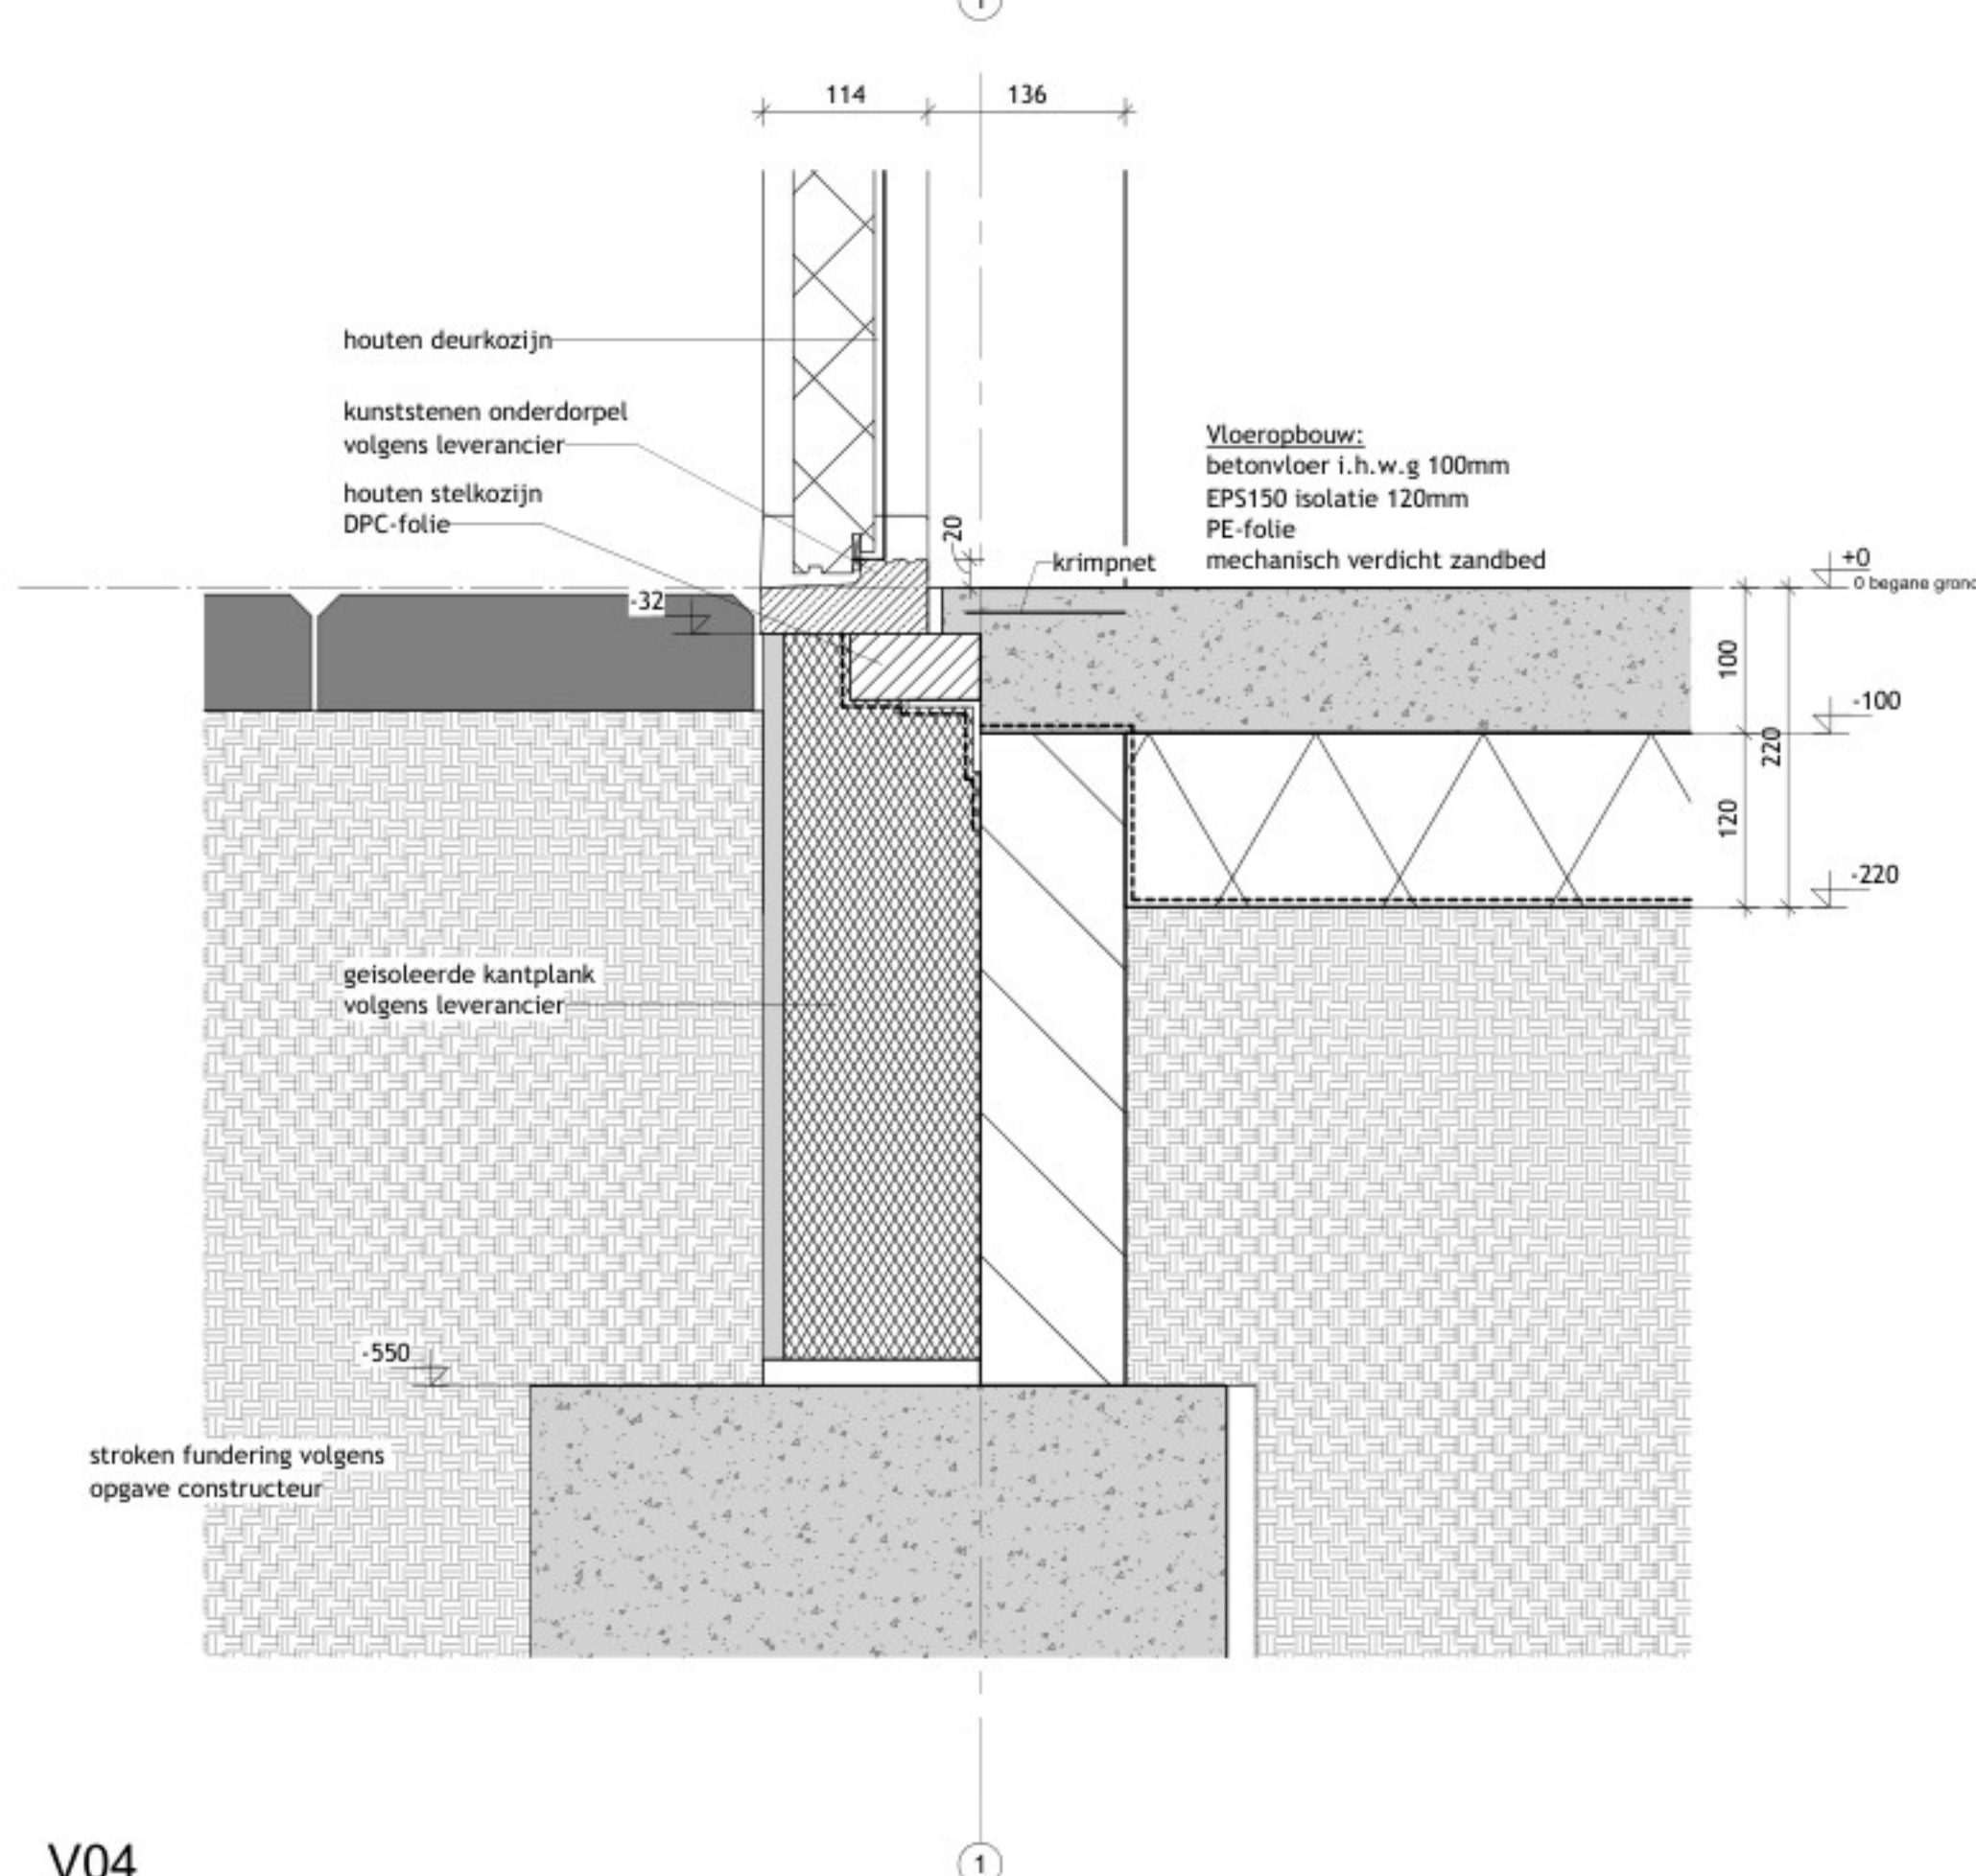

V04

-	Definitief ontwerp
Fase:	Definitief Ontwerp
Status:	In bewerking
Werknummer 25-001	Project Nieuwbouw garage Deurne
Tekeningnummer DB500	Opdracht fam. [redacted] E-mail: [redacted]@hotmail.com
Schaal 1:5	Onderdeel Definitief ontwerp Details