




Begane grond

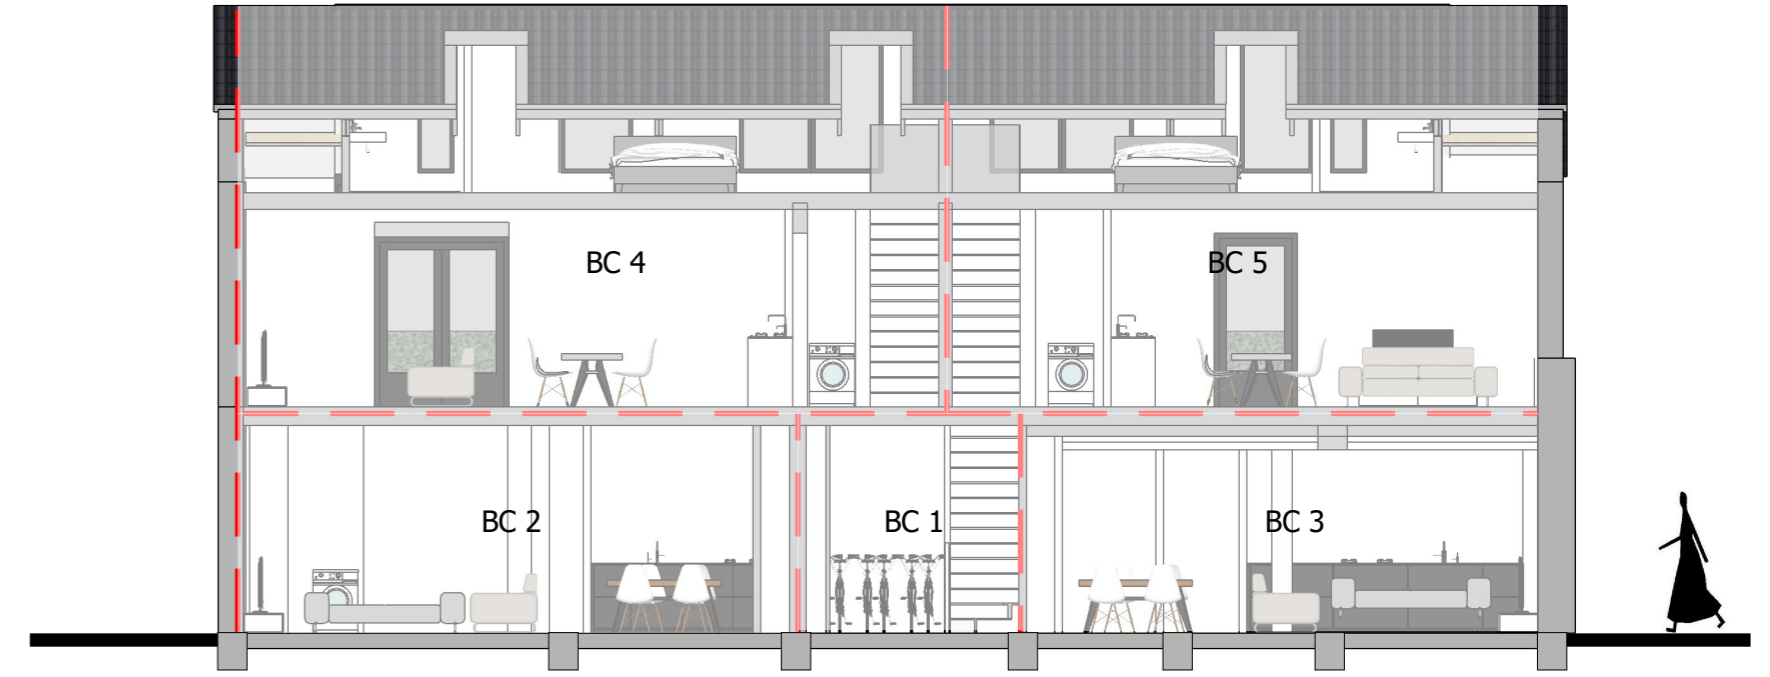


Doorsnede BB

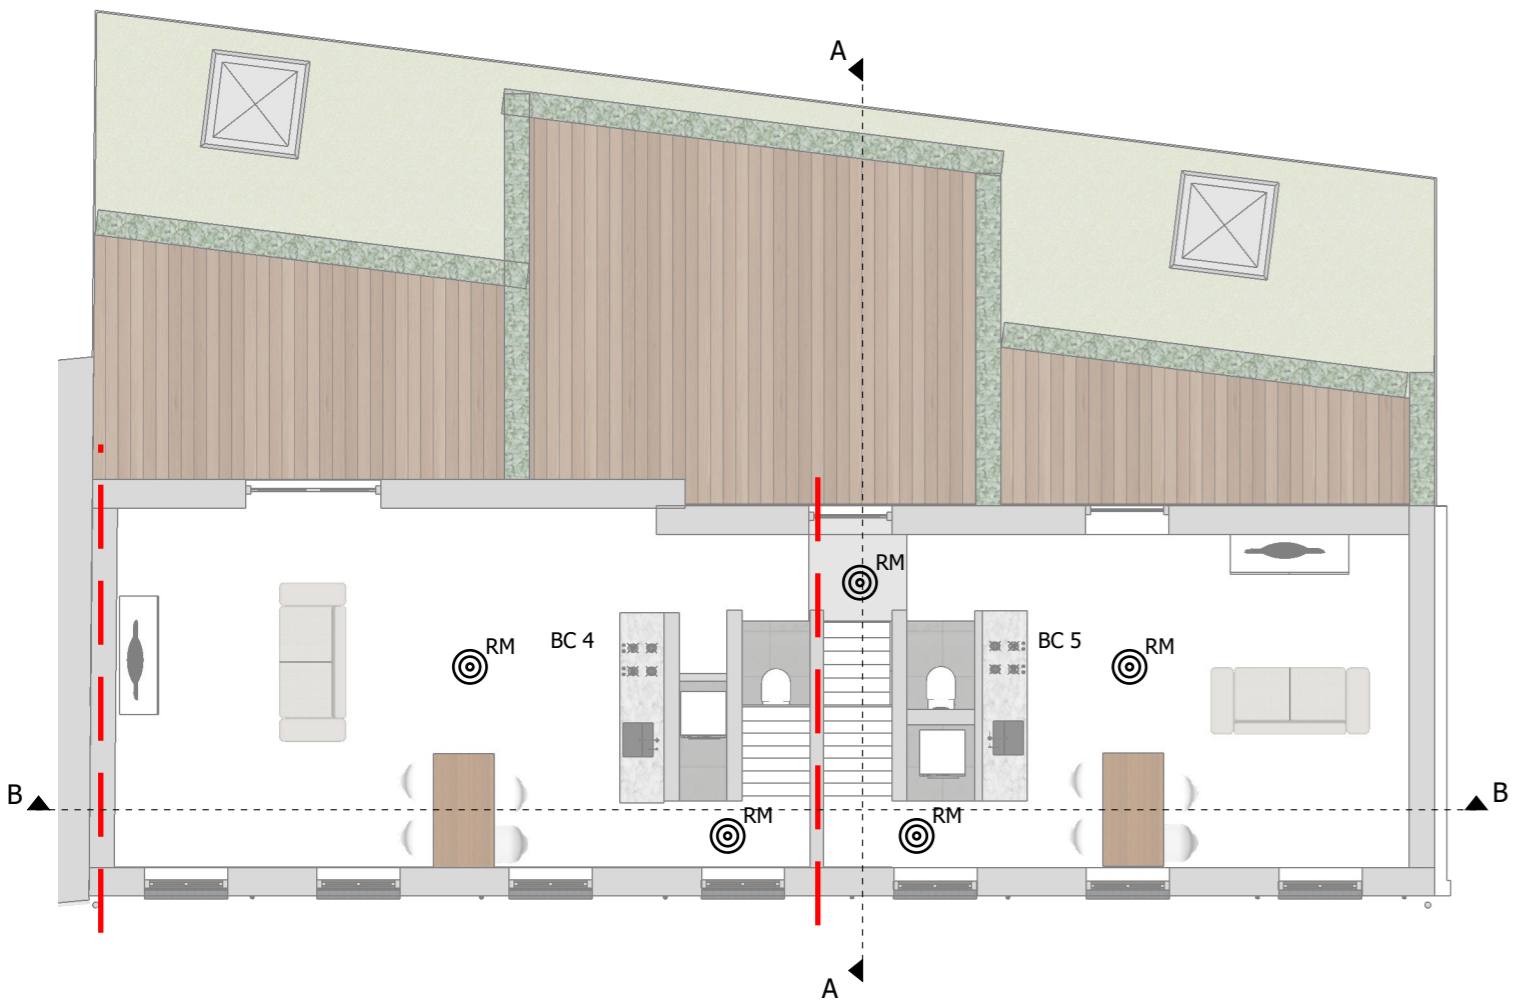

1e Verdieping

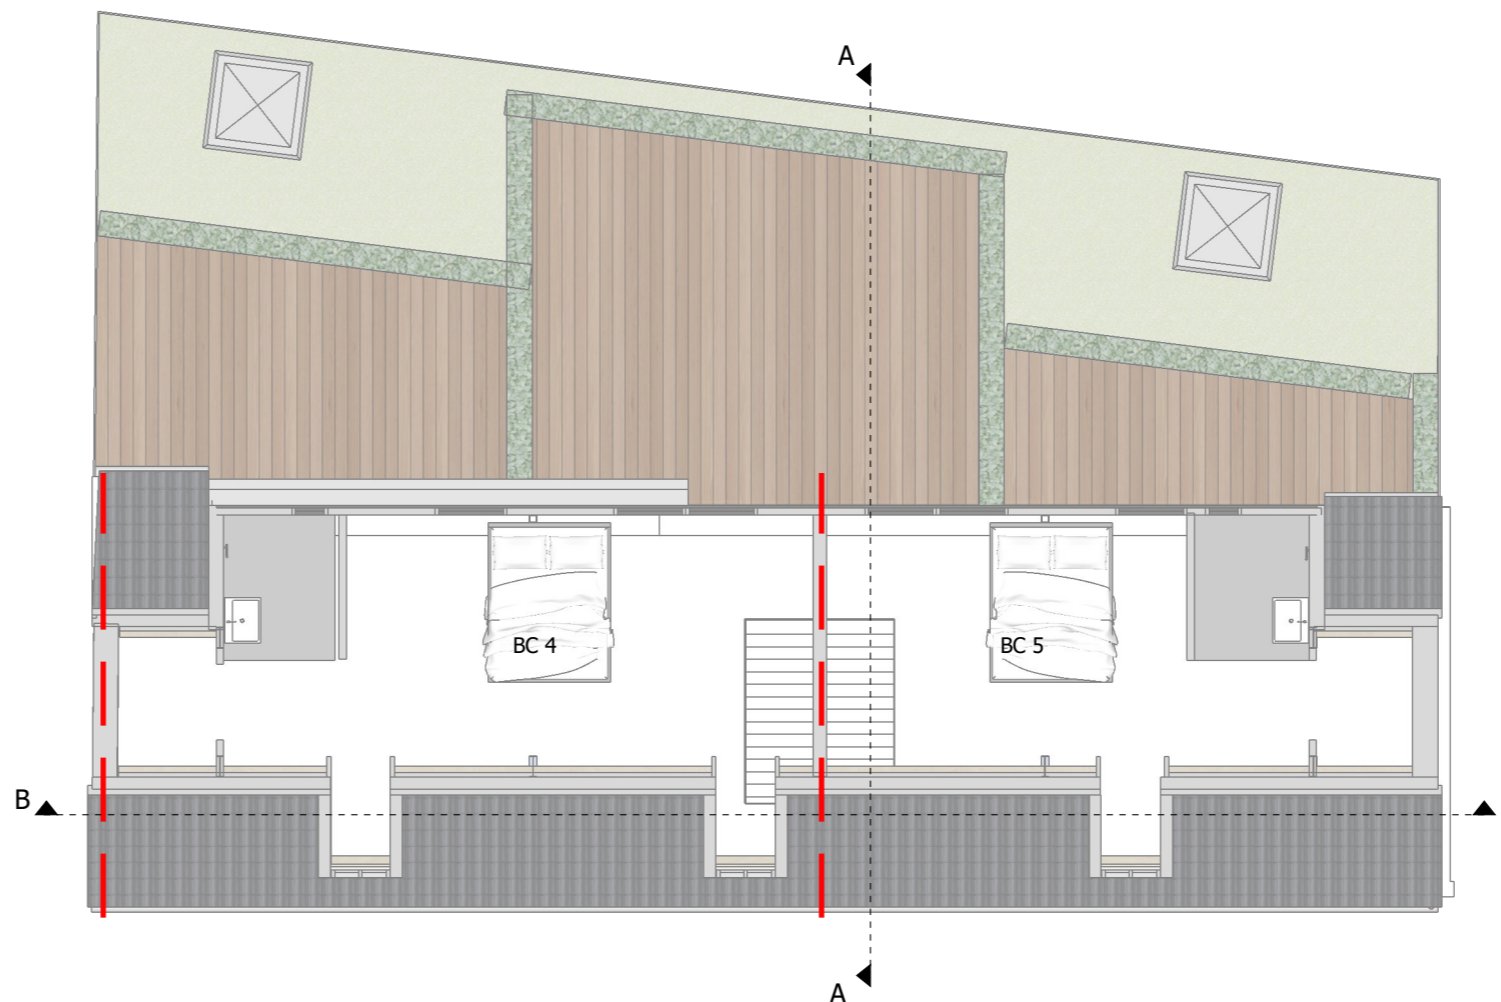

2e Verdieping

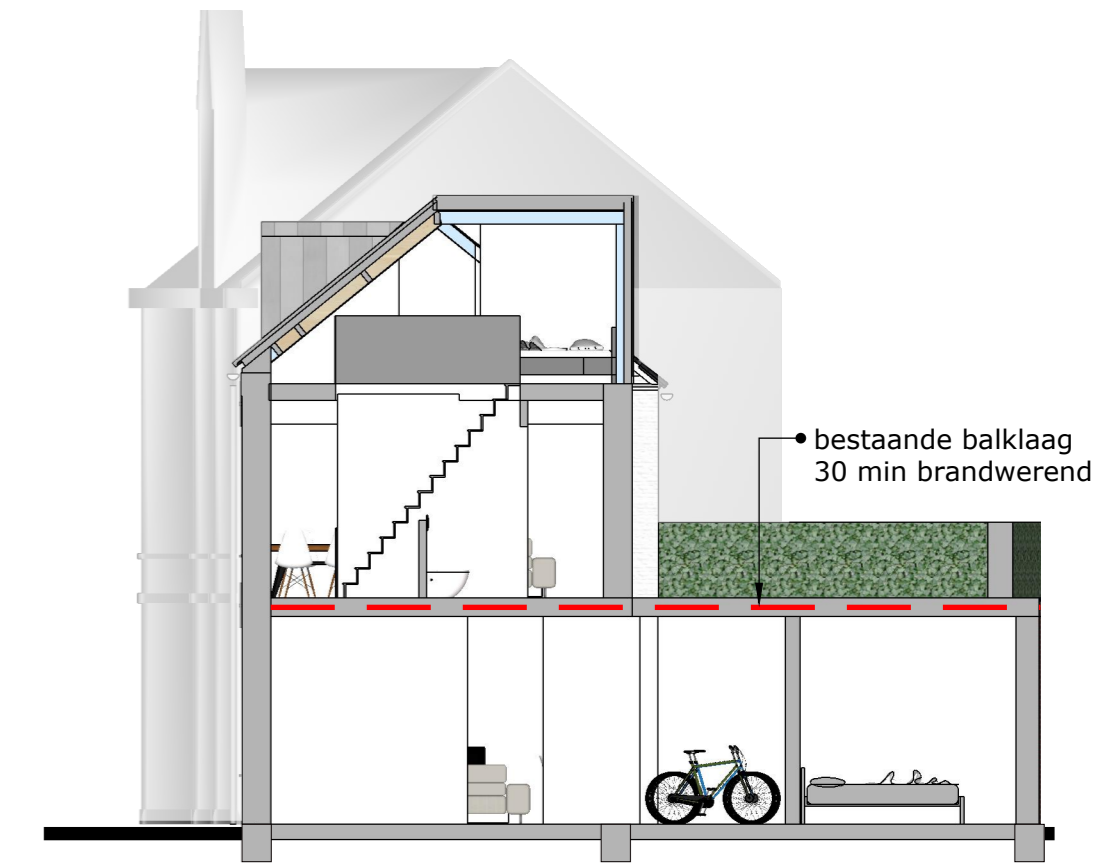




Doorsnede AA

Brandveiligheid of tekening

Rookmelders (RM) moeten voldoen aan NEN 14604 en NEN 2555
 voorzien van een aansluiting op een voorziening voor elektriciteit en op een secundaire energievoorziening

Beperking van het ontwikkelen van brand en rook
 de toe te passen materialen dienen te voldoen aan de rook- en brandklasse brandklasse cf BB afdeling 2.9.1
 art 2.66 t/m 2.72 bepaald volgens NEN-EN 13501-1 en NEN 6063

-  rookmelder
-  30 min. brandwerend
-  brandcompartiment

Project Gemeente Adres Datum
 Vincentiusstraat 3-5-7
 Gemeente Geldrop
 Vincentiusstraat 3-5-7
 5664 GJ Geldrop
 05-06-2024

Status Formaat Schaal
 Omgevingsvergunning
 A2
 1:100
 Ing. L. van Grinsven MArch
 E. van Beek BA

project nr. 2330
 tek. nr. OV70
STRK