

# 240604.V02

voorlopig ontwerp

**project:** oprichten van  
een woning  
berktsedijk ong.

**opdrachtgever:**

en

**tekeningomschrijving:**

06-

verzamelblad

**schaal:**

1:100

**tekeningformaat:**

A4 (210x297mm)

**getekend:**

**datum:**

o. 16-08-2024


**gewijzigd:**

a. 22-08-2024

b. 28-08-2024



**bart van venrooij**  
bouwstudio

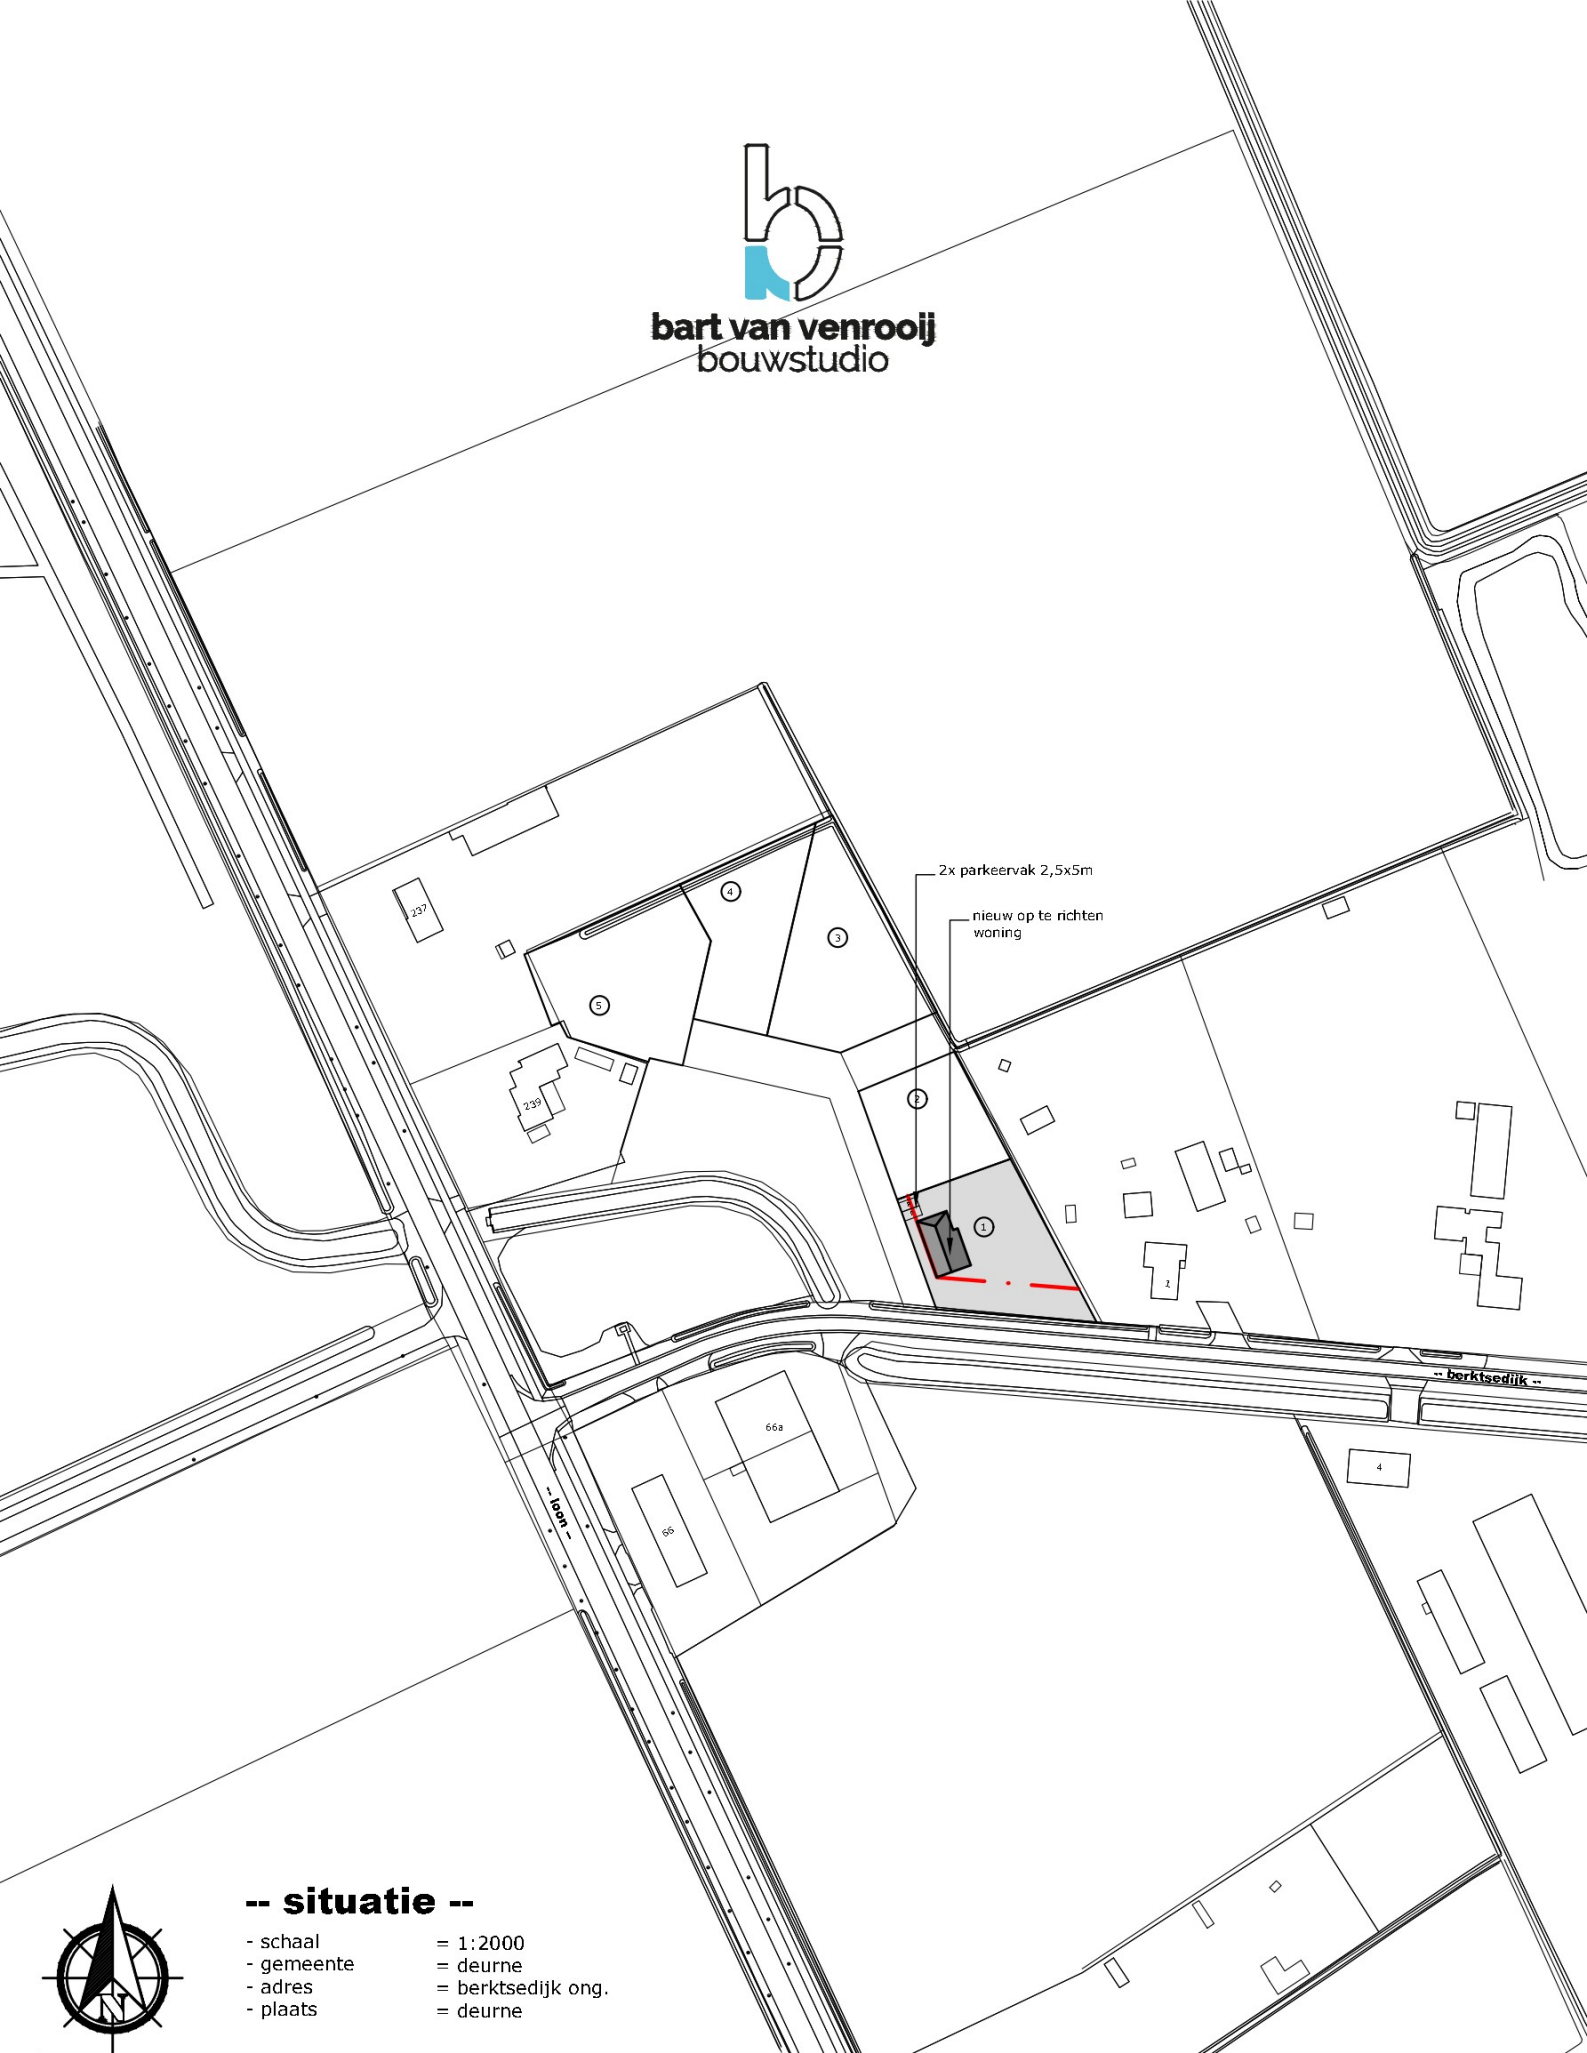

2x parkeervak 2,5x5m

nieuw op te richten  
woning

-- looi --


-- berktsedijk --



**-- situatie --**


- schaal = 1:2000
- gemeente = deurne
- adres = berktsedijk ong.
- plaats = deurne



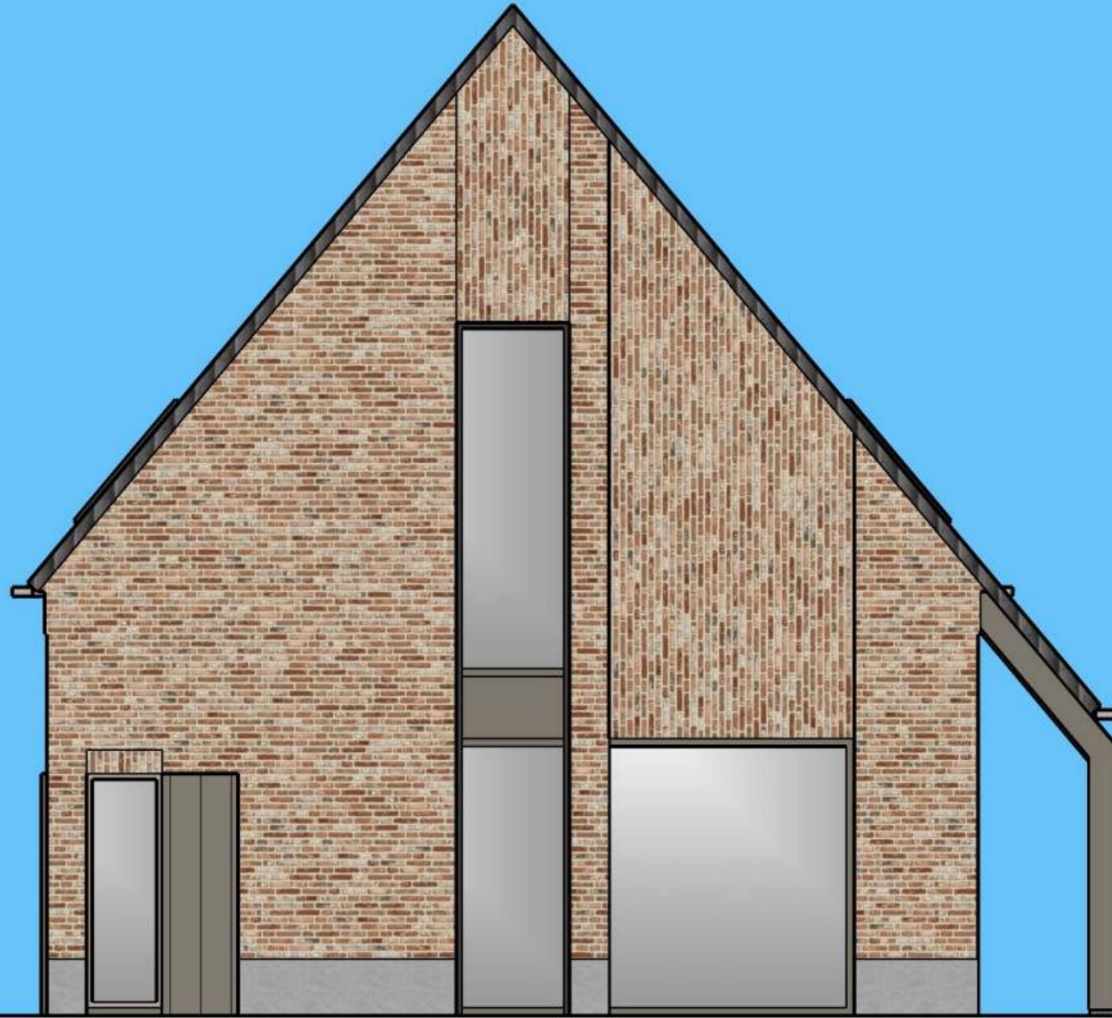





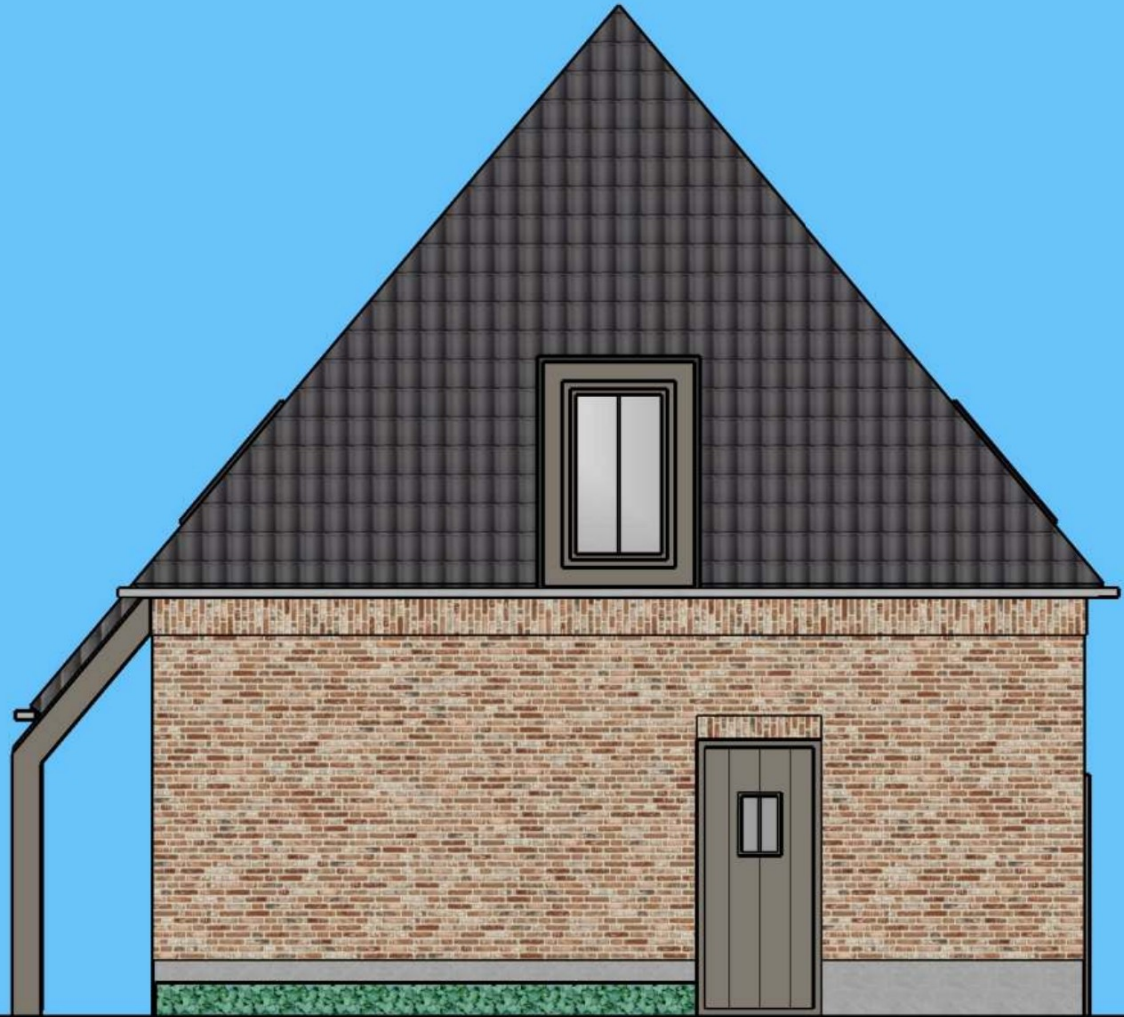

































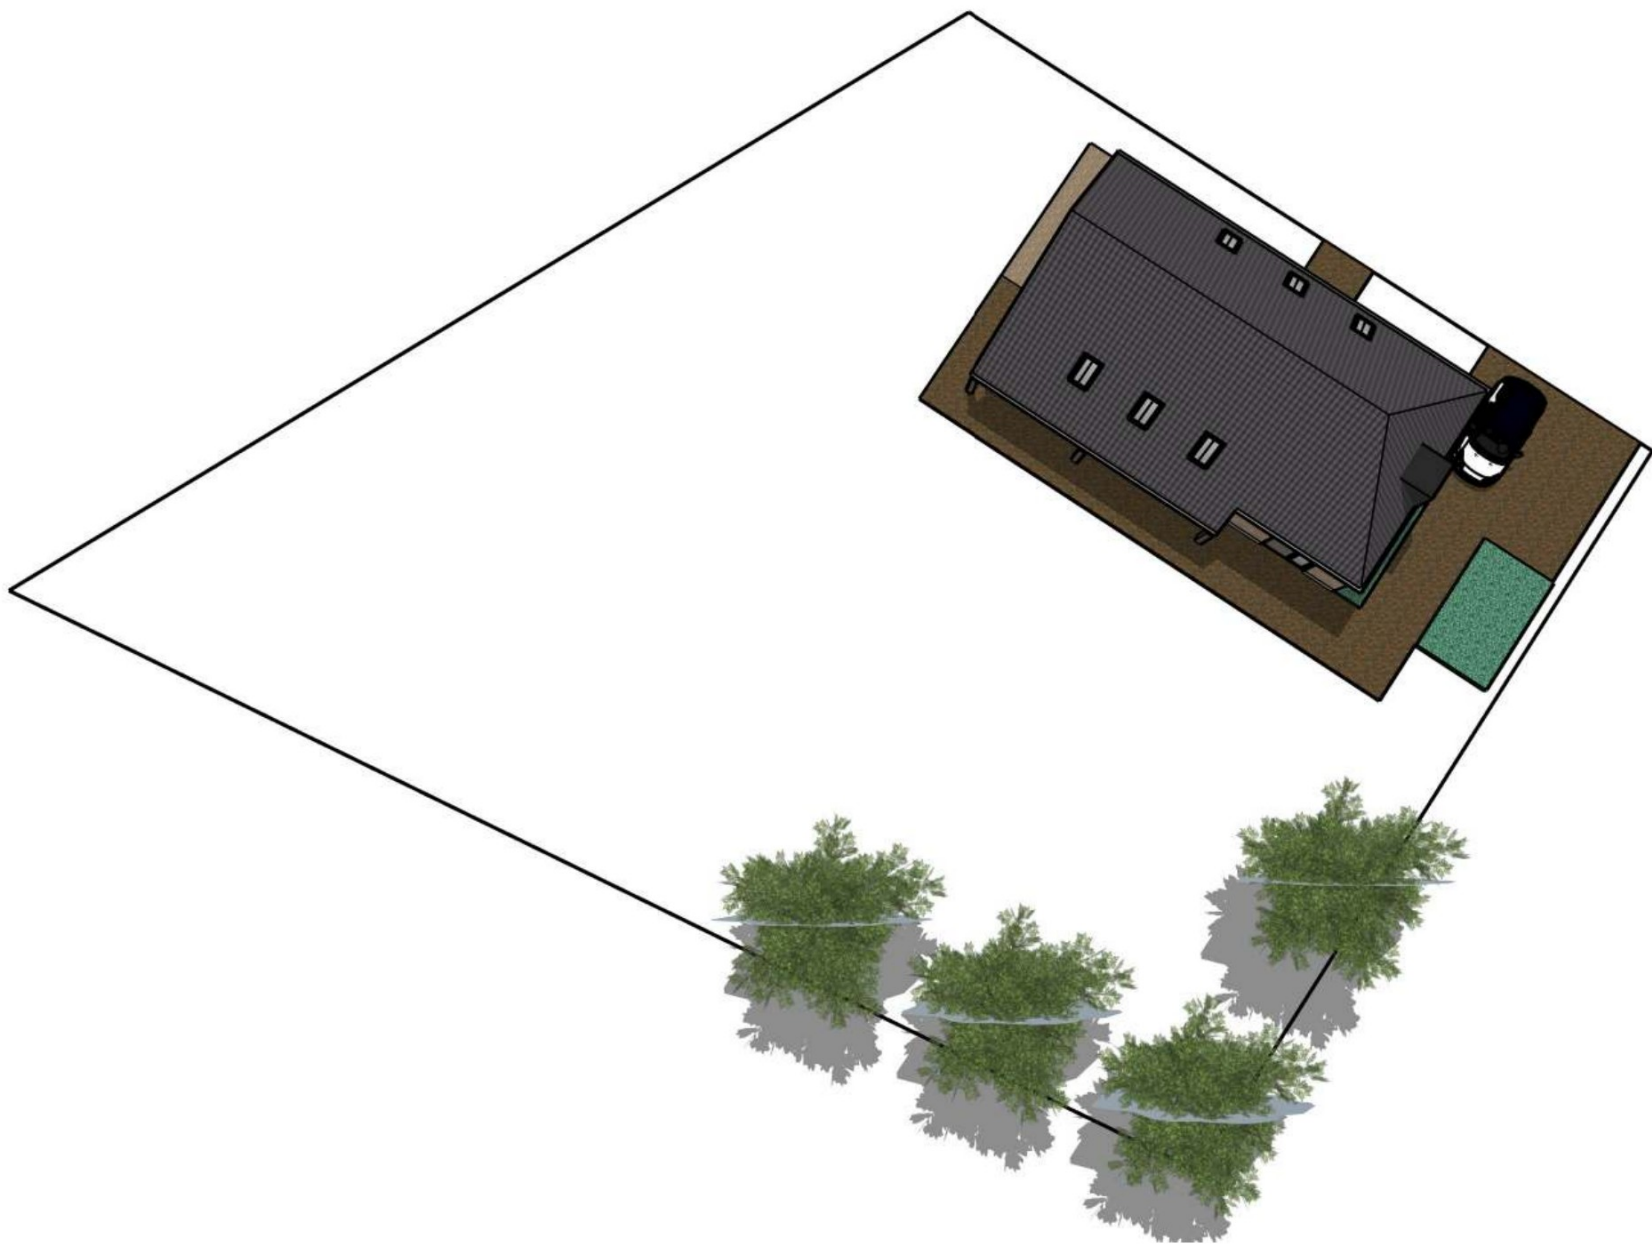

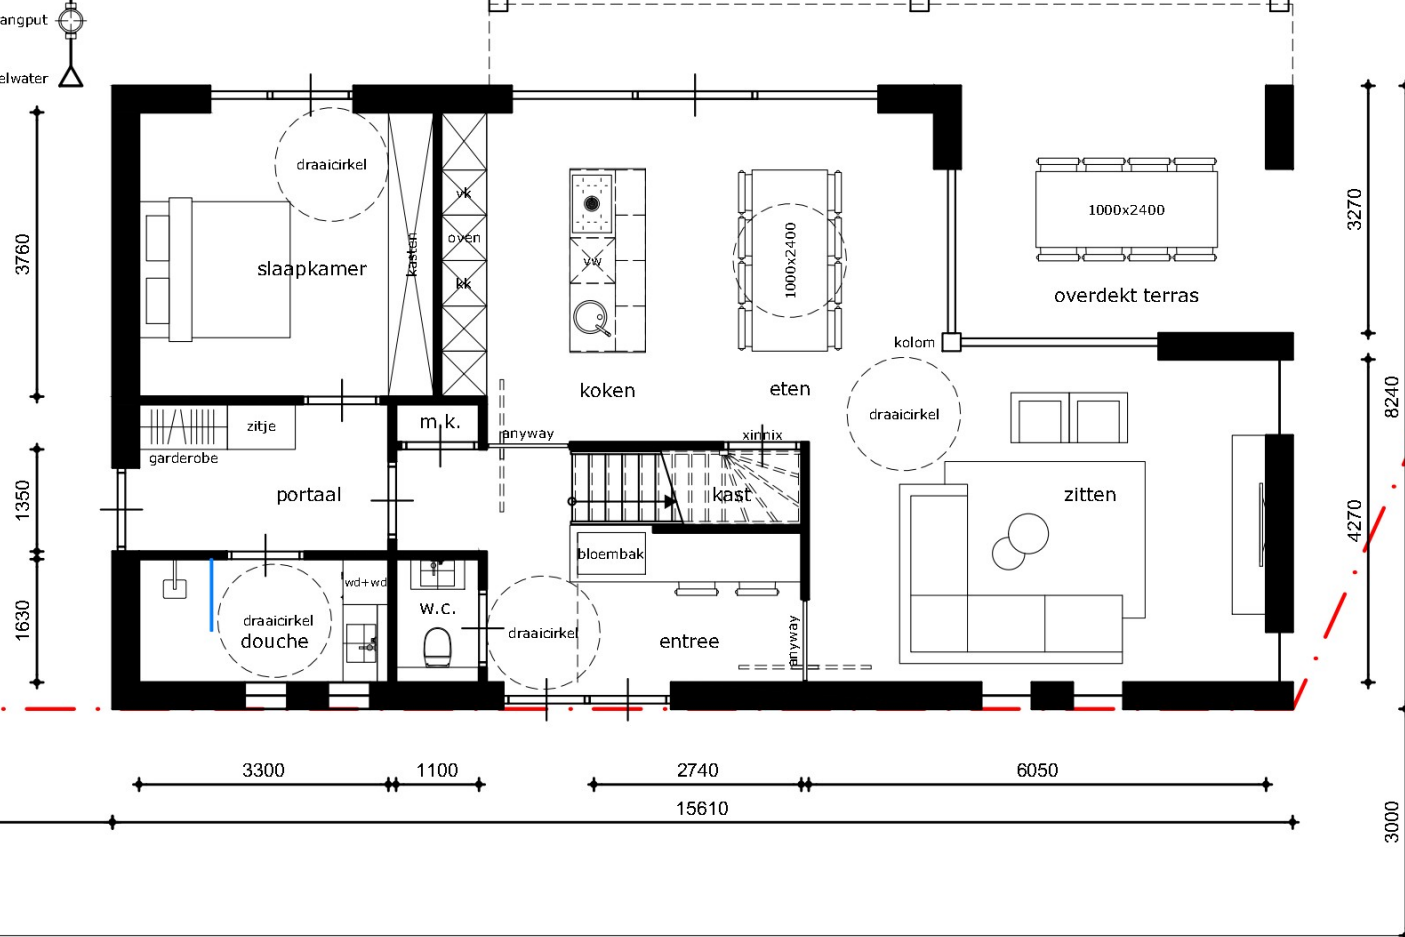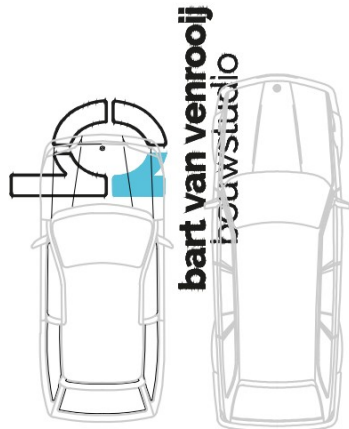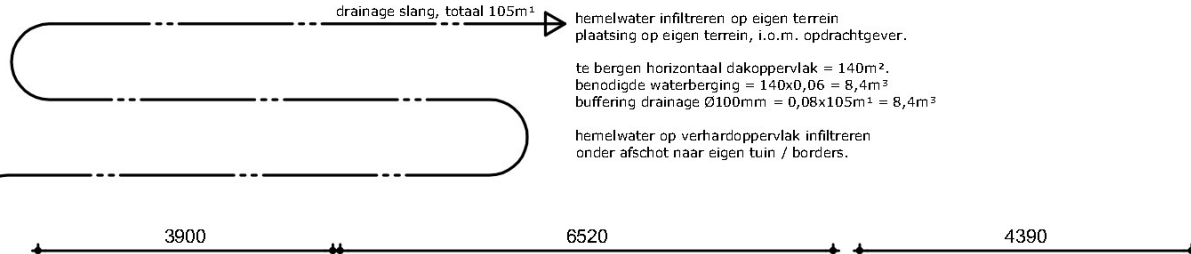


-- begane grond --






**bart van venrooij**  
bouwstudio

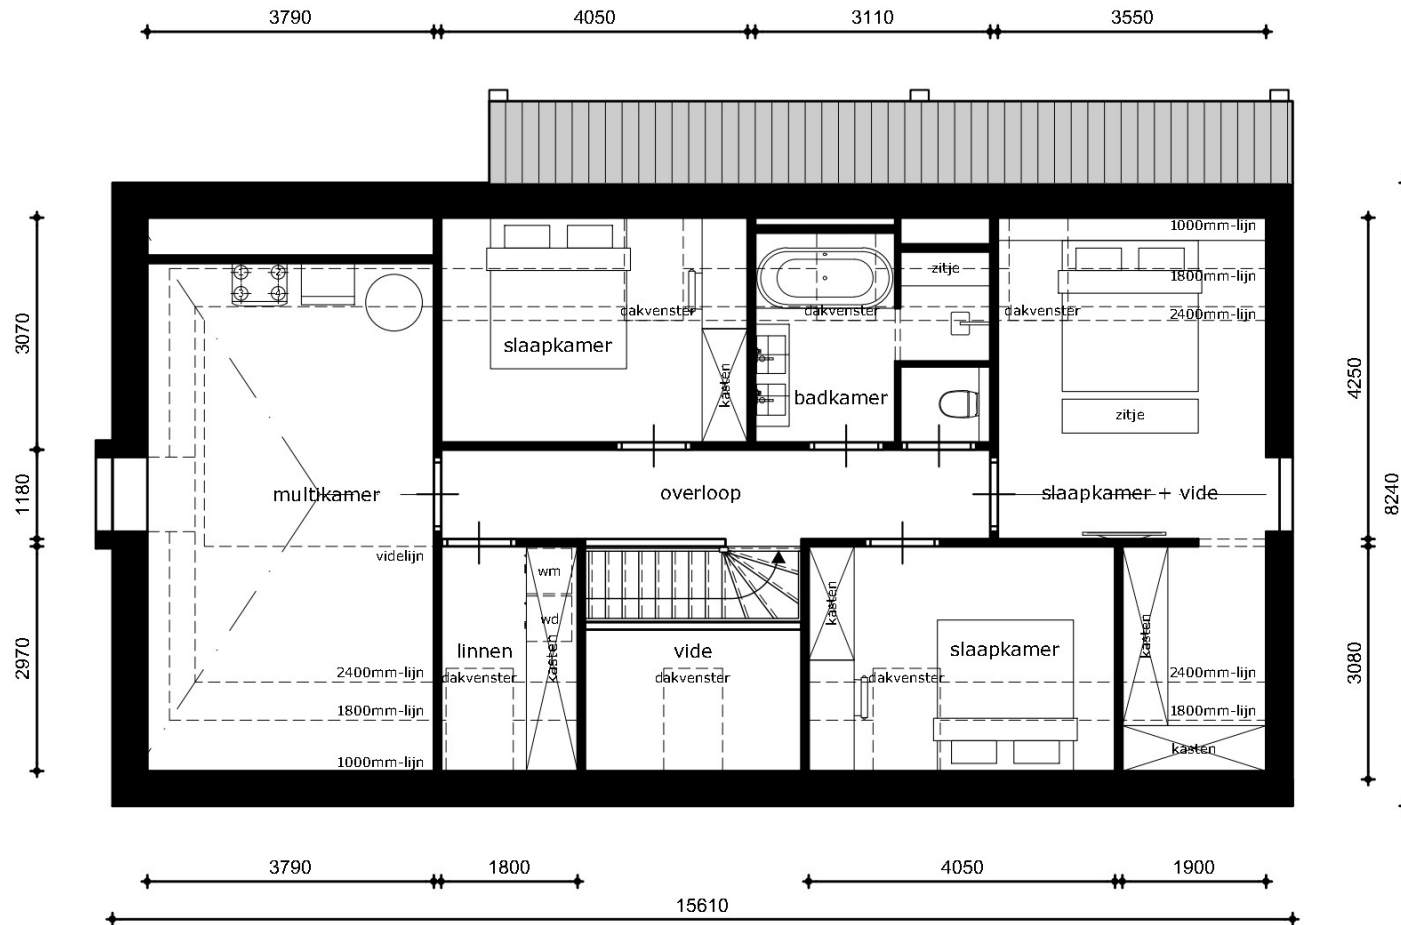


**-- 1e verdieping --**

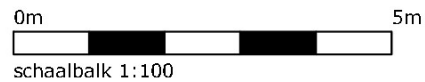





**bart van venrooij**  
bouwstudio

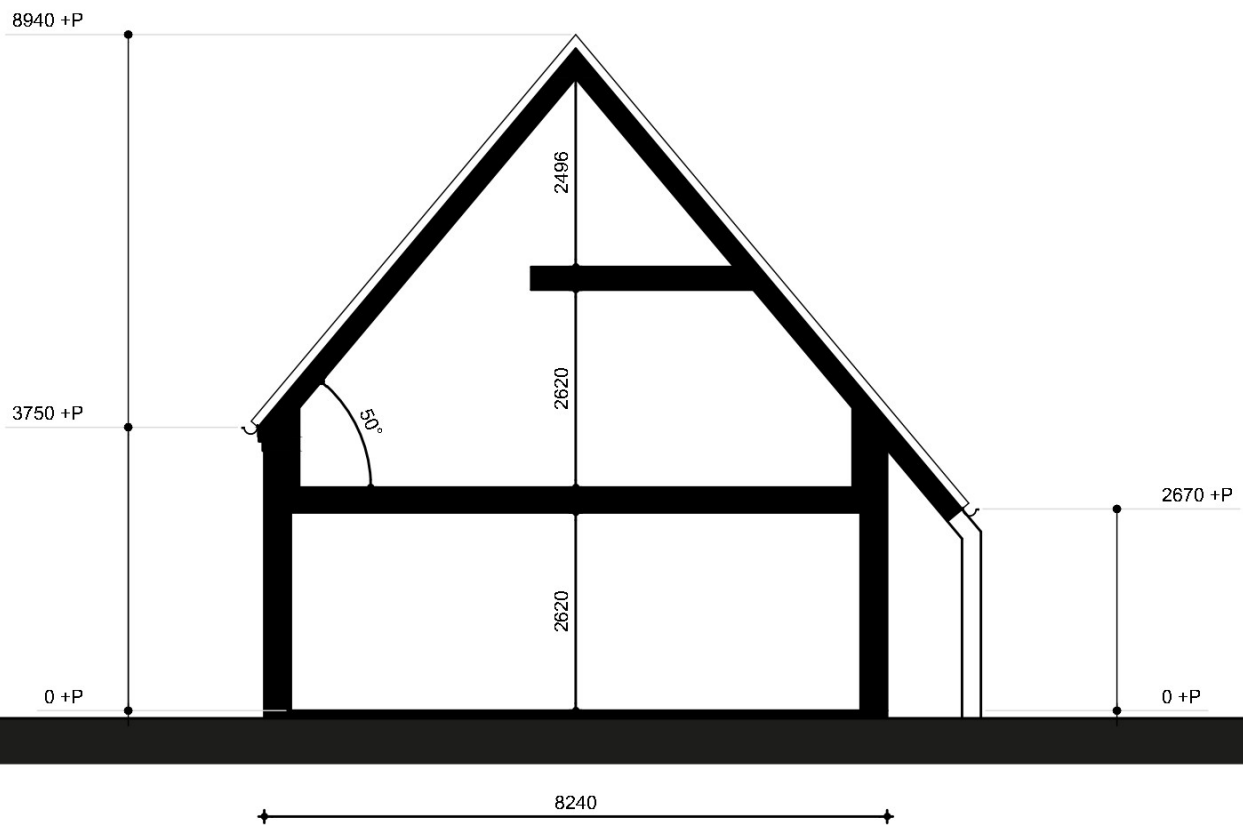

**-- doorsnede 55 --**

**renvooi kleur- en materiaalstaat:**

Onderdelen:

- gevel
- gevel voegwerk
- kozijnen
- ramen
- deuren
- luiken
- dak

Materiaal:

- gebakken steen
- zand-cement
- aluminium
- aluminium
- hout
- hout
- gebakken steen

Kleur:

- bruin genuanceerd
- volgens monster
- kwartsgrijs (RAL 7039)
- kwartsgrijs (RAL 7039)
- kwartsgrijs (RAL 7039)
- kwartsgrijs (RAL 7039)
- blauw-gesmeerd