


VOORGEVEL

	oppervlak m <sup>2</sup>	inhoud m <sup>3</sup>
woonhuis	129,19	735,65



RECHTER ZIJGEVEL

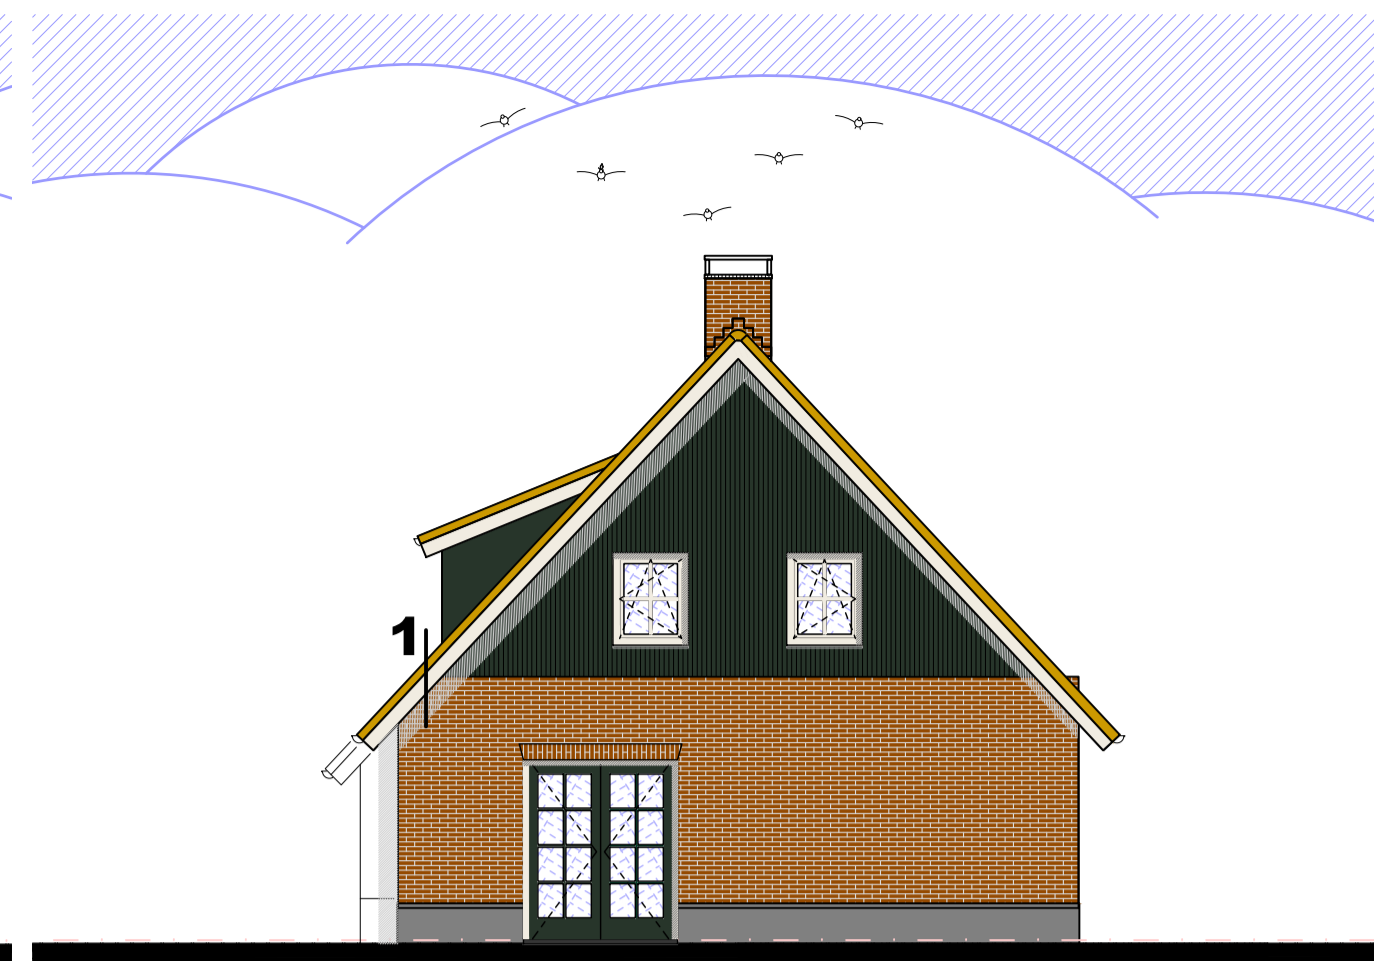


ACHTERGEVEL




LINKER ZIJGEVEL

**MATERIALEN EN KLEUREN**


bouwdeel	materiaal	kleur
gevels	metseiwerk baksteen waalformaat	rood/bruin
gevelbekleding	houten planken	donkergroen
borstwering	cementplint	grijs
deurkozijnen	hout	donker groen
deuren	hout	wit
raamkozijnen	hout	wit
ramen	hout	donker groen
dakbedekking	keramische dakpannen	oranje
boeiboord overstek	kunststof	wit
goten	zink	grijs
hwa's	zink	grijs

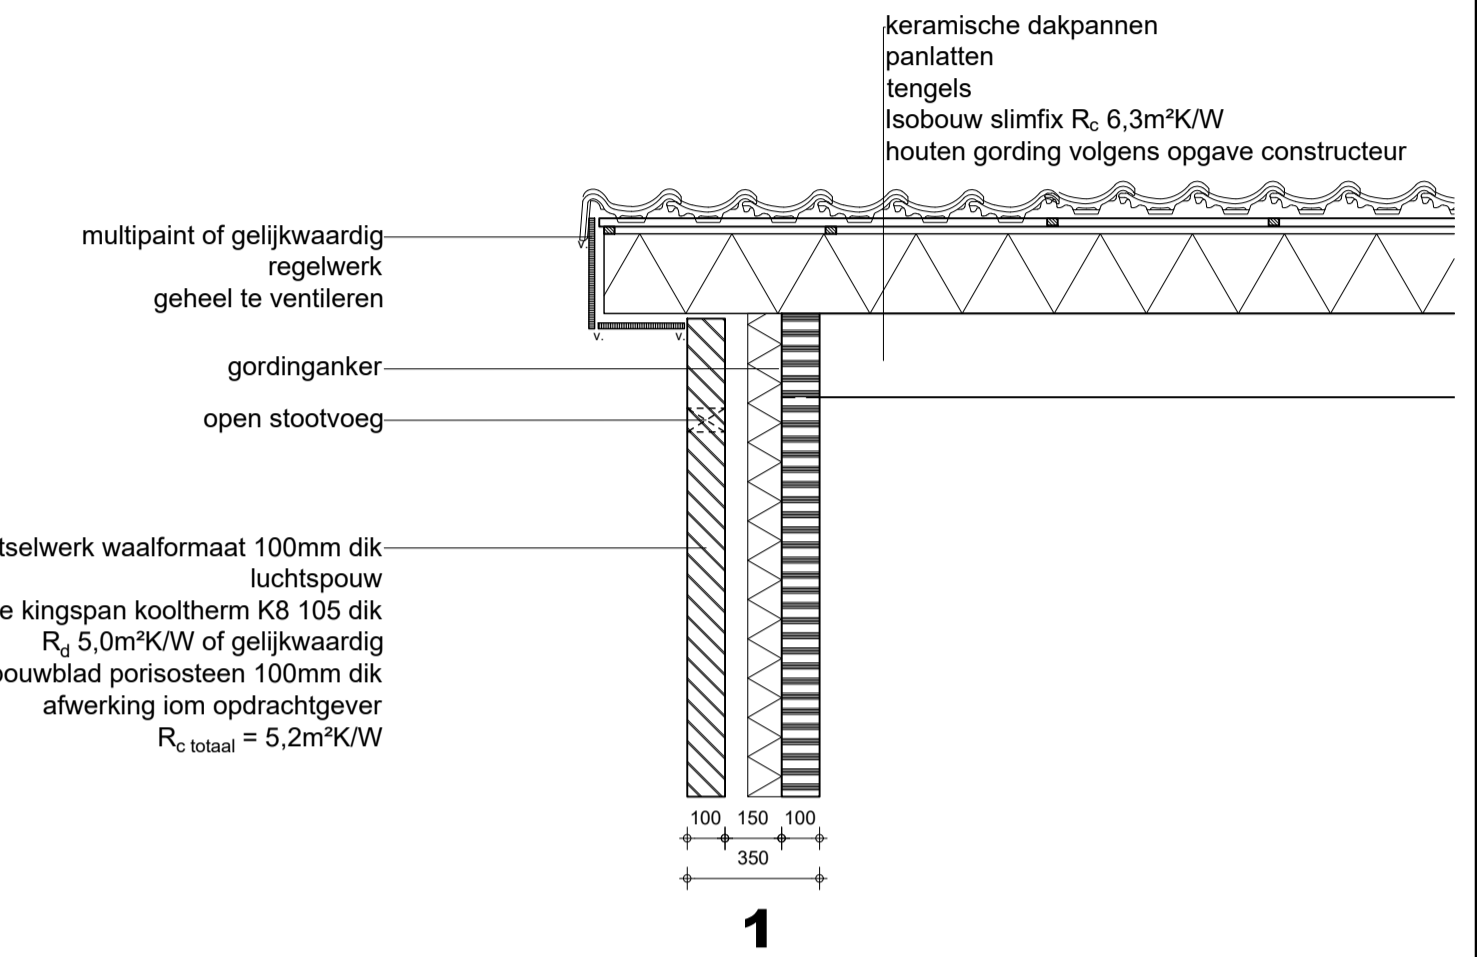


BEGANE GROND

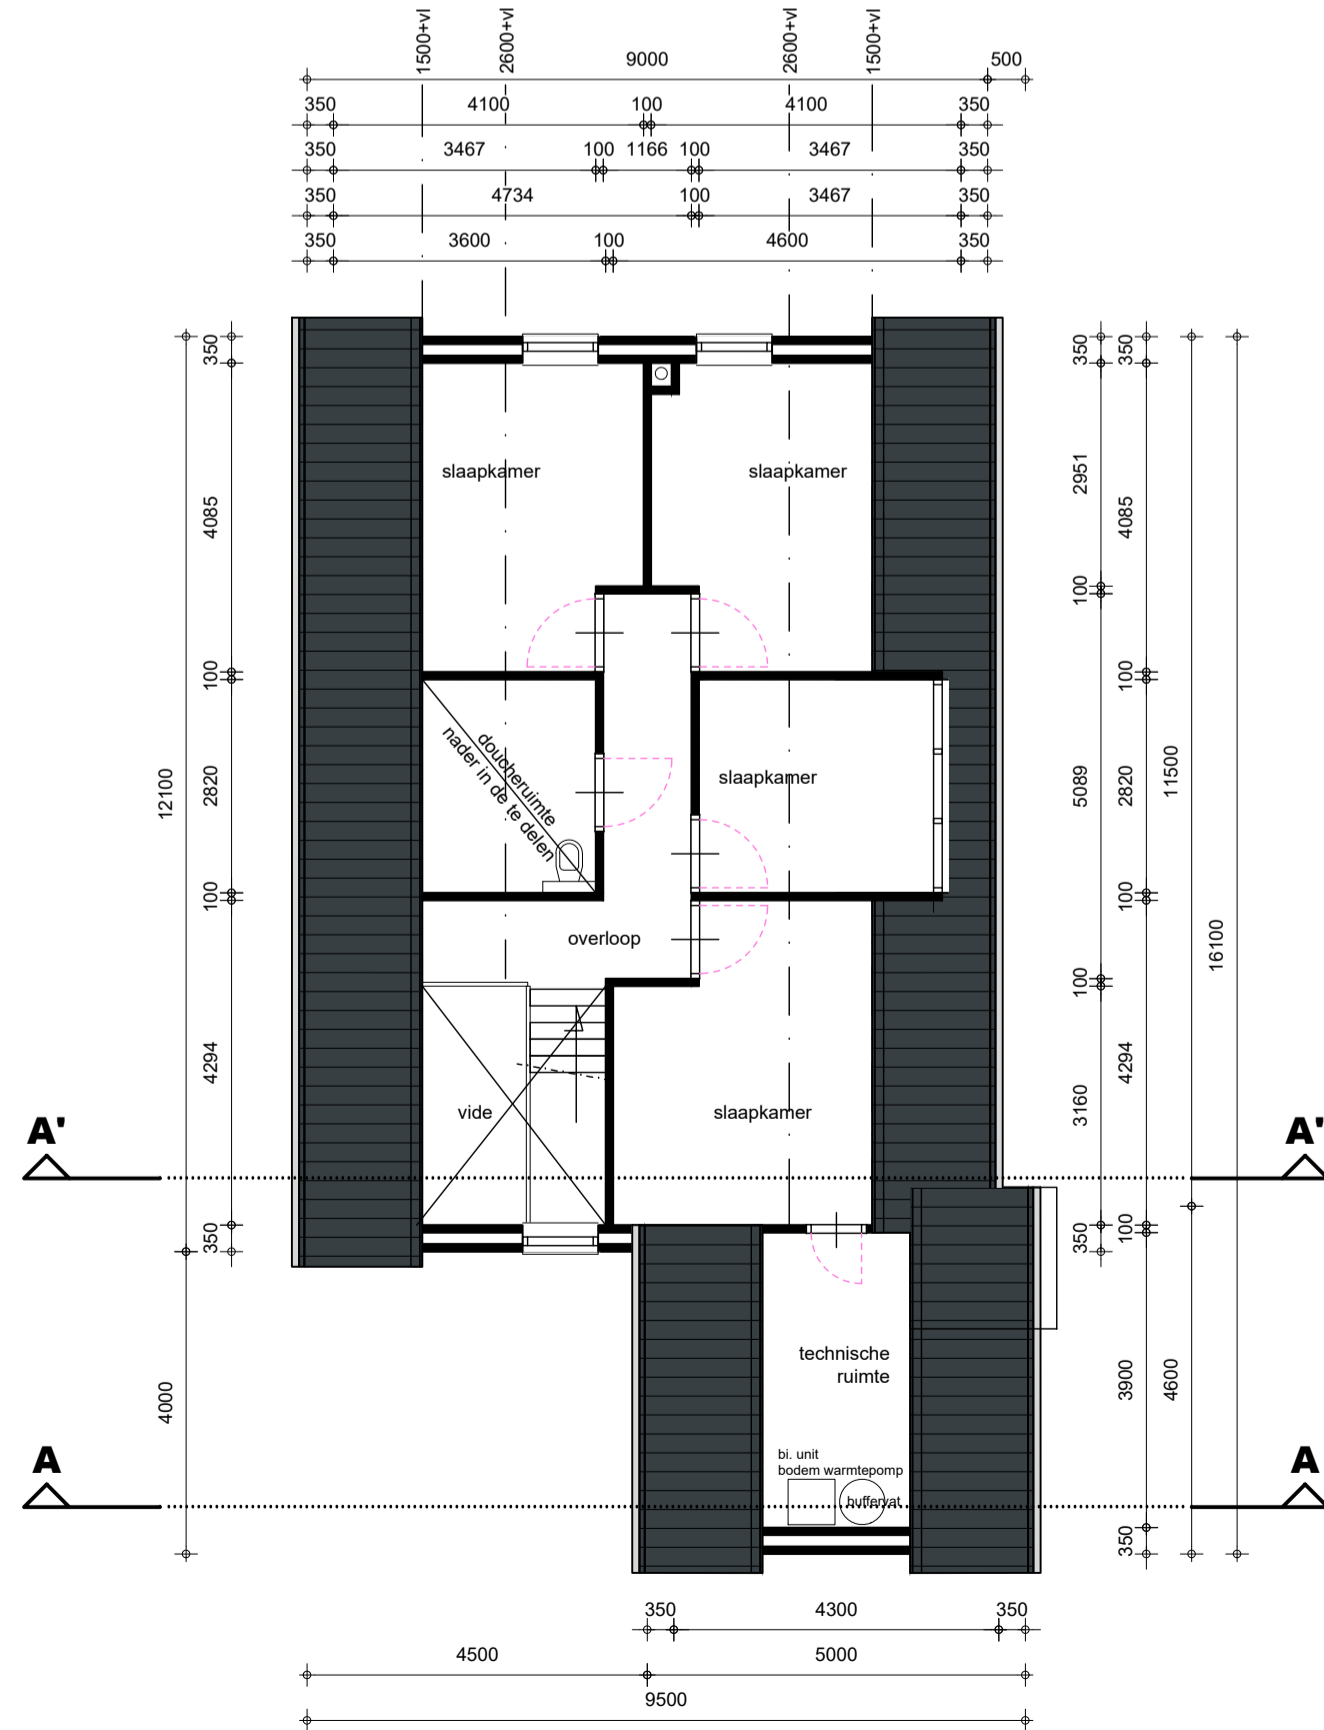


1° VERDIEPING

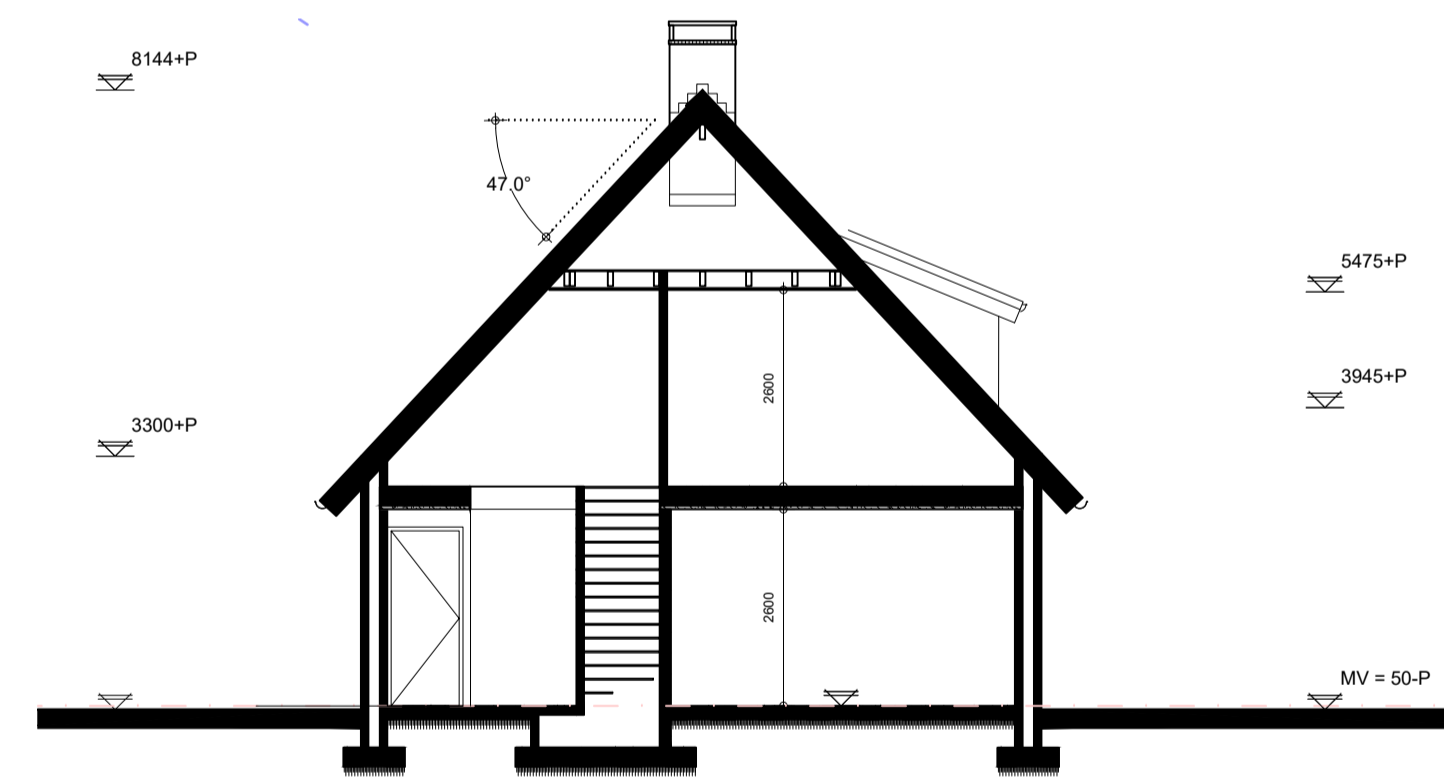

DOORSNEDE A'-A'

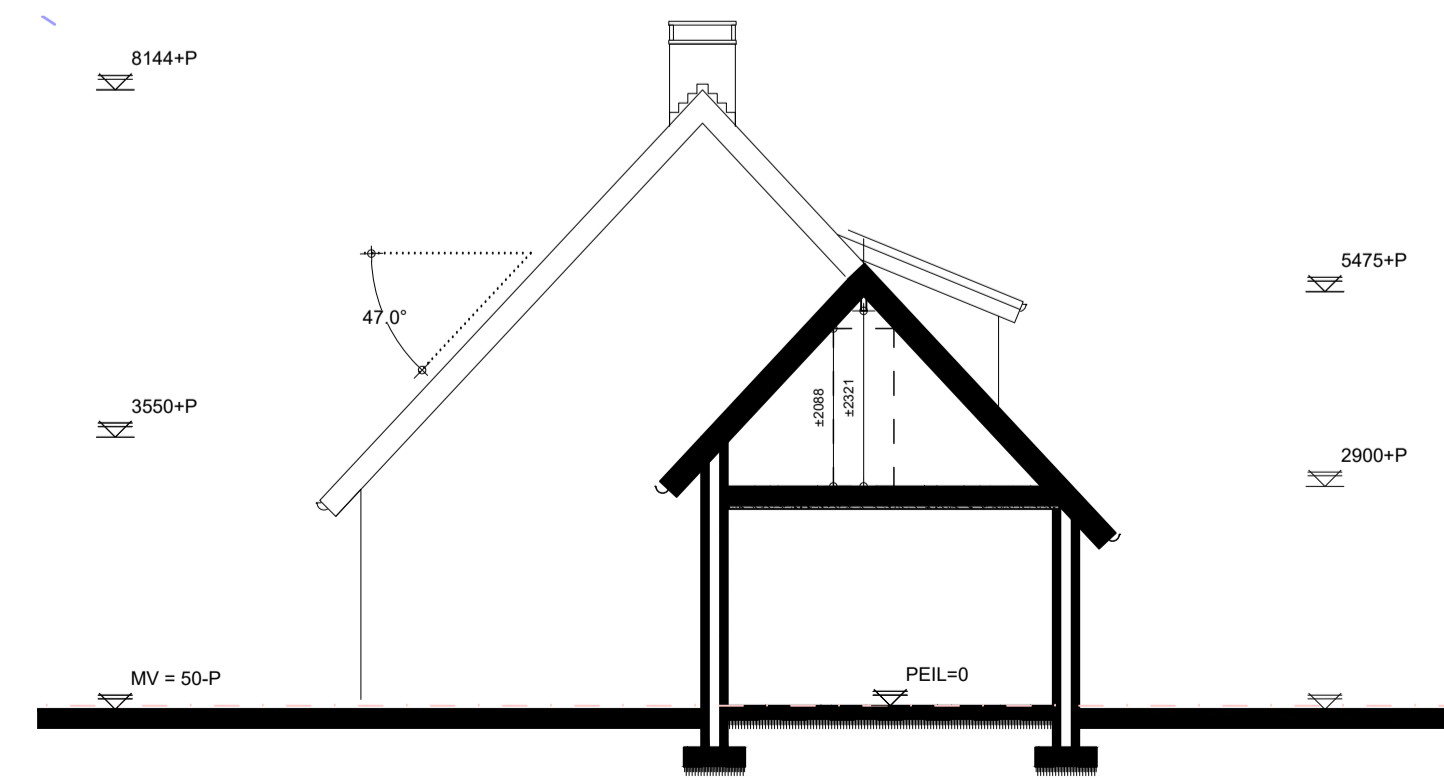

DOORSNEDE A-A

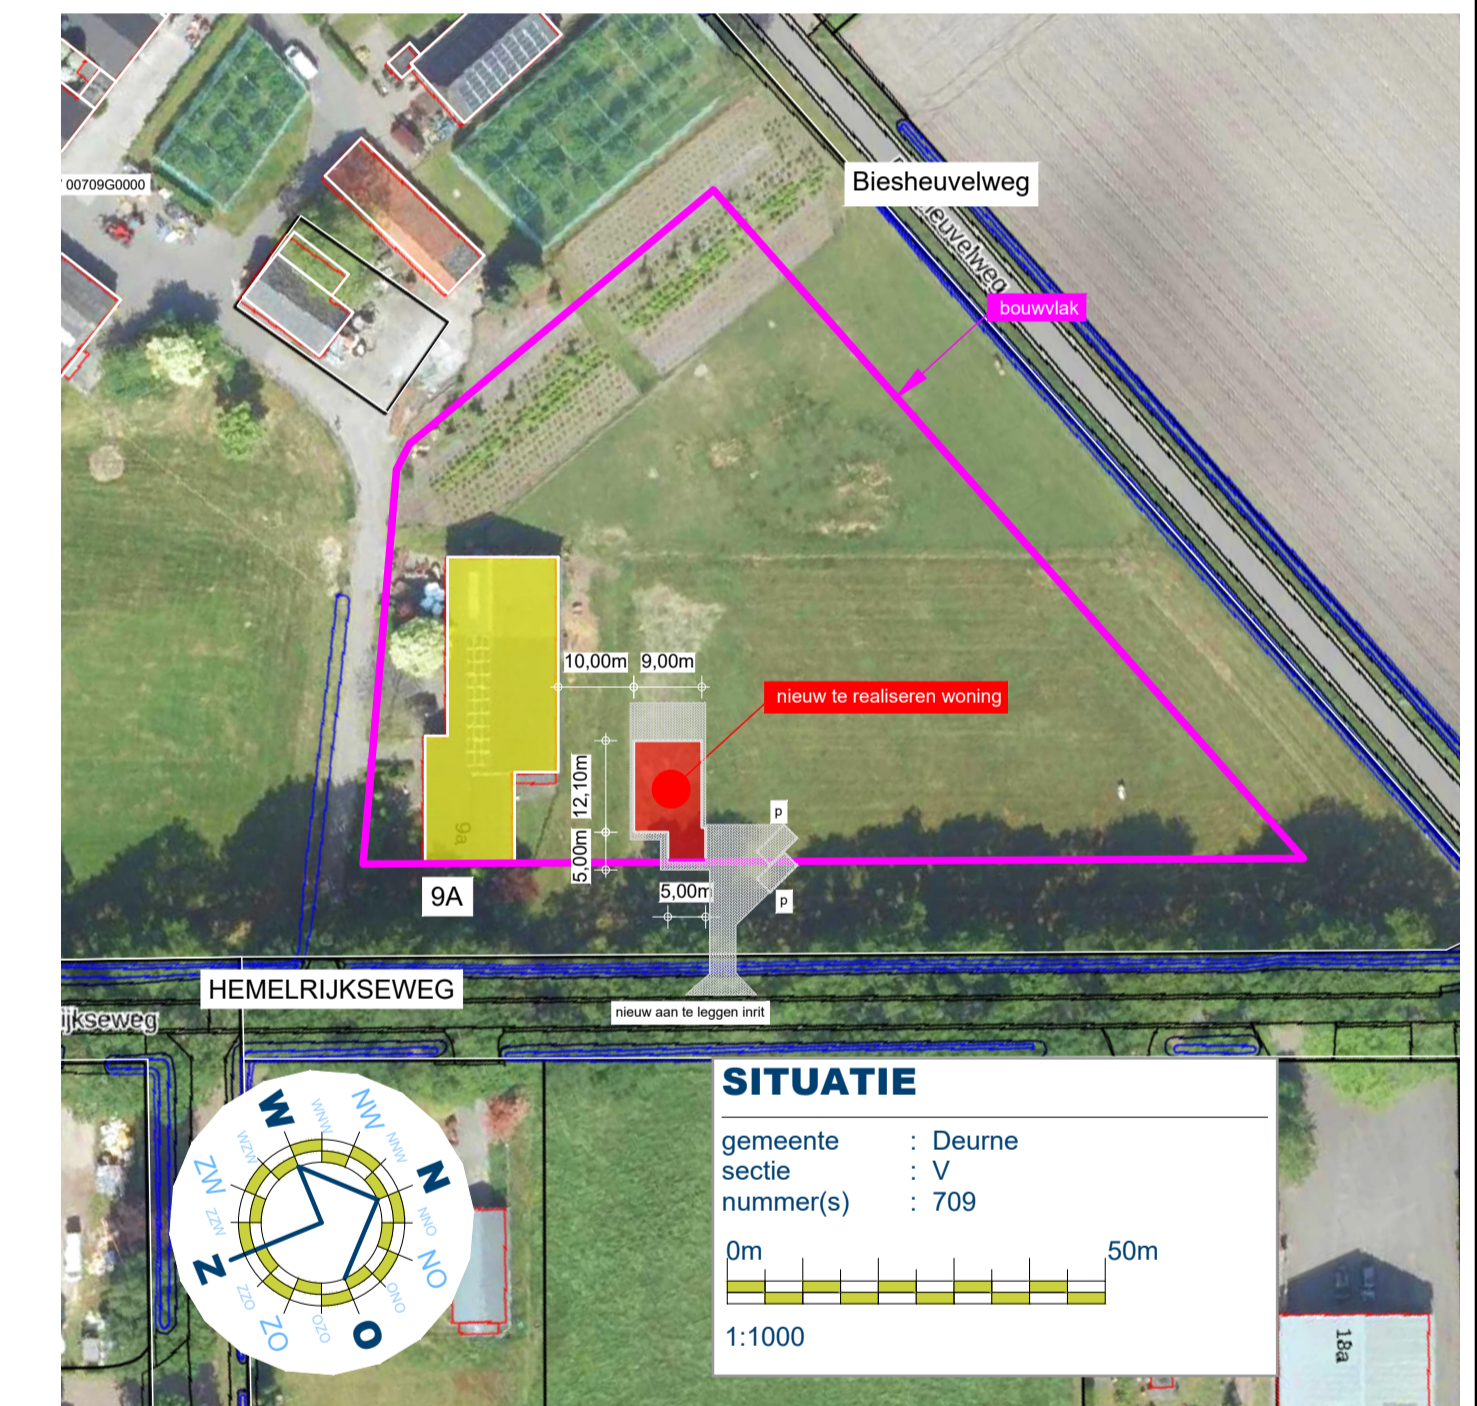

**TEKENING BEHORENDE BIJ AANVRAAG OMGEVINGSVERGUNNING ACTIVITEIT BOUW**

Alle maten en aantallen vooraf in het werk te controleren!  
 constructie van fundering, vloeren, prefab elementen, staal- en houtconstructies volgens opgave constructeur en/of fabrikant/leverancier.  
 dilataties in metseiwerk volgens opgave leverancier/fabrikant.

blad 1/1 Plattegrond(en), gevels, doorsnede, principe detail en situatie.

Project	Plan voor het realiseren van een woonhuis	Cont. pers. Tekenaar	[Redacted]
Projectlocatie	Hemelrijkseweg 9a 5752RD Deurne	Proj.nr.	240040-001-008
		Fase	DO
		Blad nr.	1/1
		Schaal	1:20/100/1000
		Formaat	
		Datum	17-02-2025
Onderdeel	<b>DEFINITIEF ONTWERP</b>	Gew-1	
		Gew-2	
		Gew-3	
		Gew-4	
		Gew-5	
		Gew-6	