


Verdieping




Begane Grond

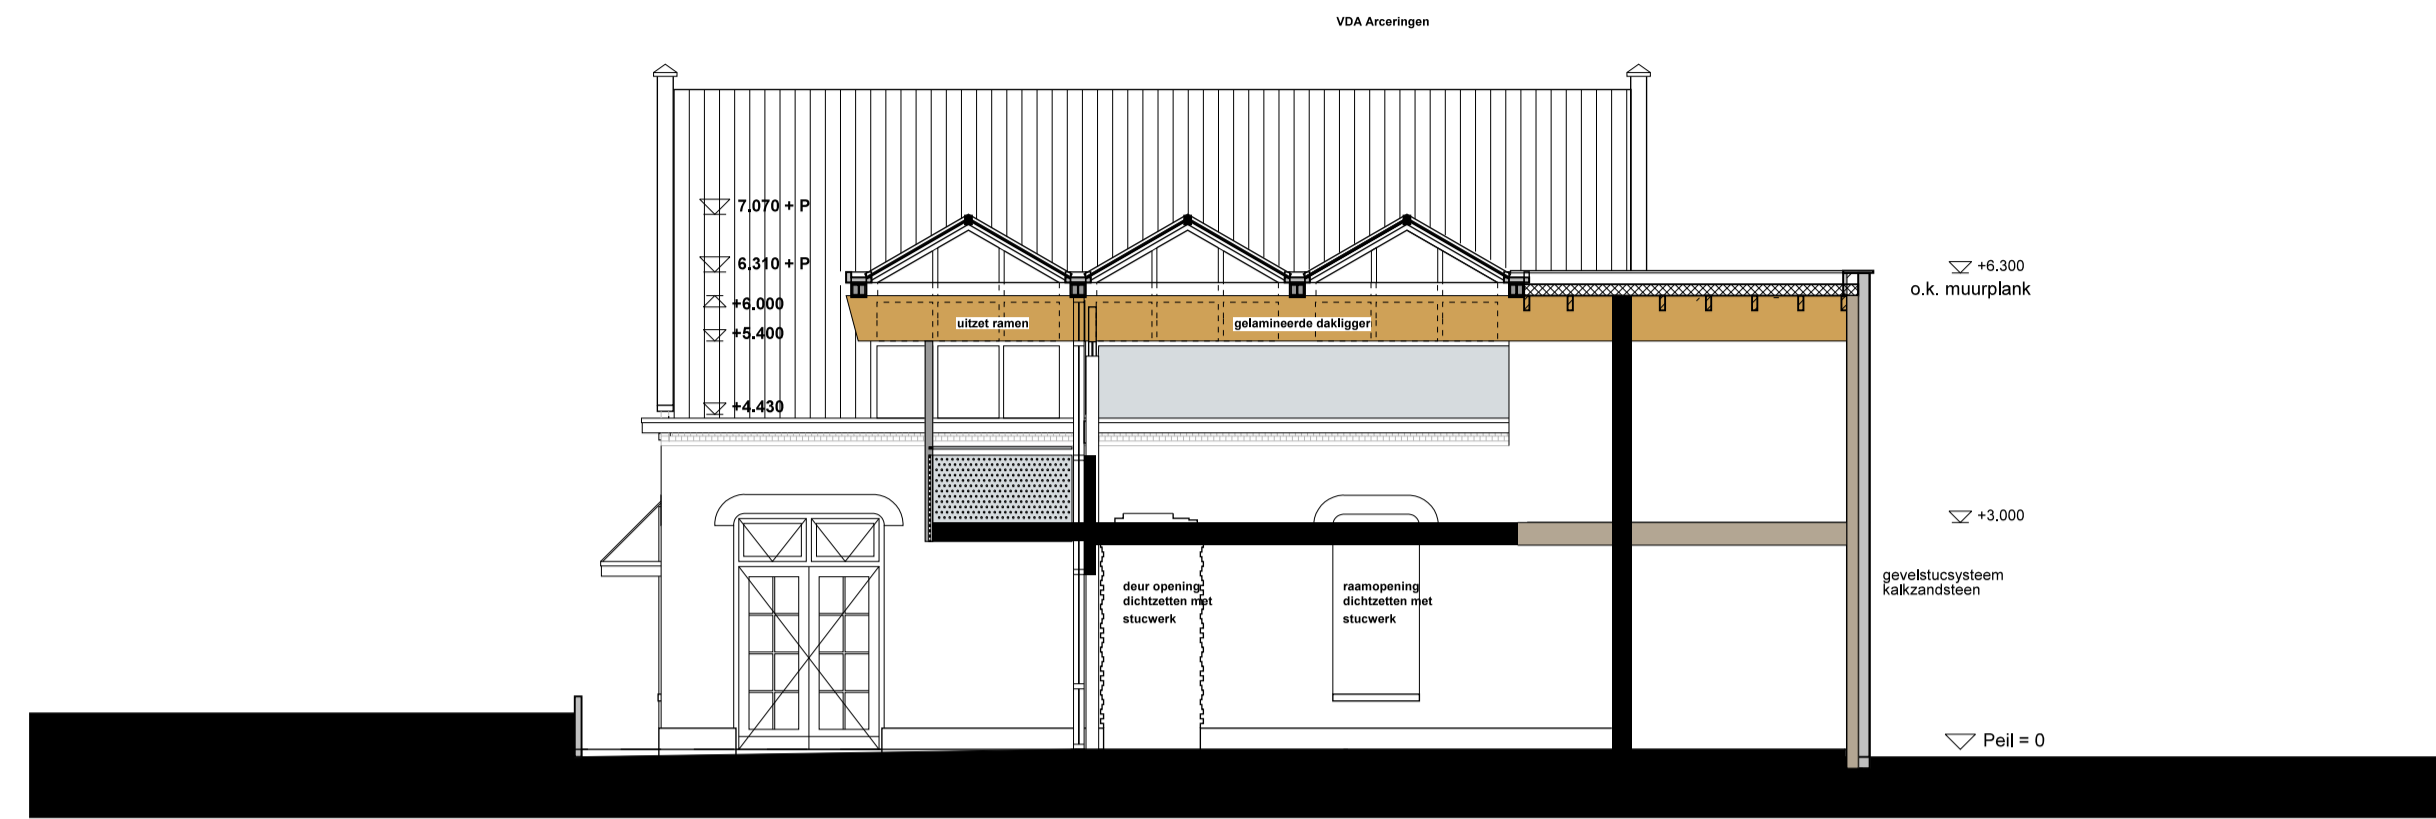

Nieuwe Dwars Doorsnede



Nieuwe Voorgevel Oude Martinetstraat

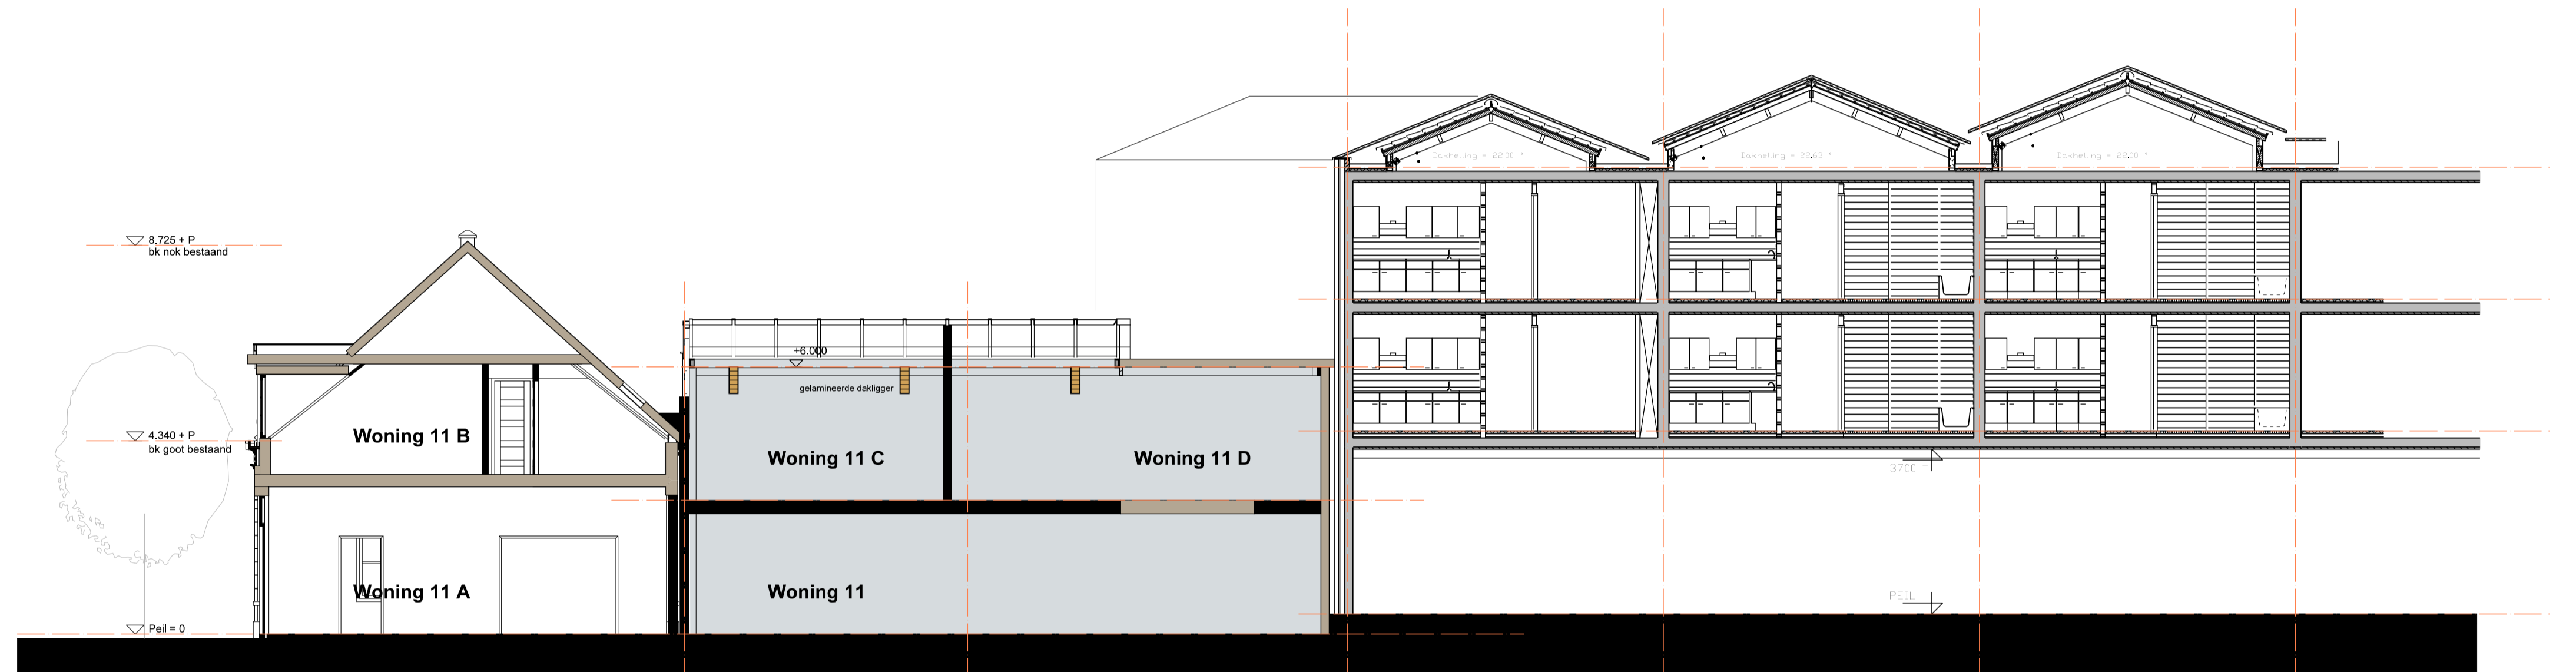

Nieuwe Langs Doorsnede



Nieuwe Gevel de Wever

Voorstel functie Wonen begane grond 1319 S01  
i.o.v. Oude Martinetstraat 11 te Deurne

d.d. 08.07.2024

Schaal 1 : 100

Van Den Acker Architecten BV Deurne