



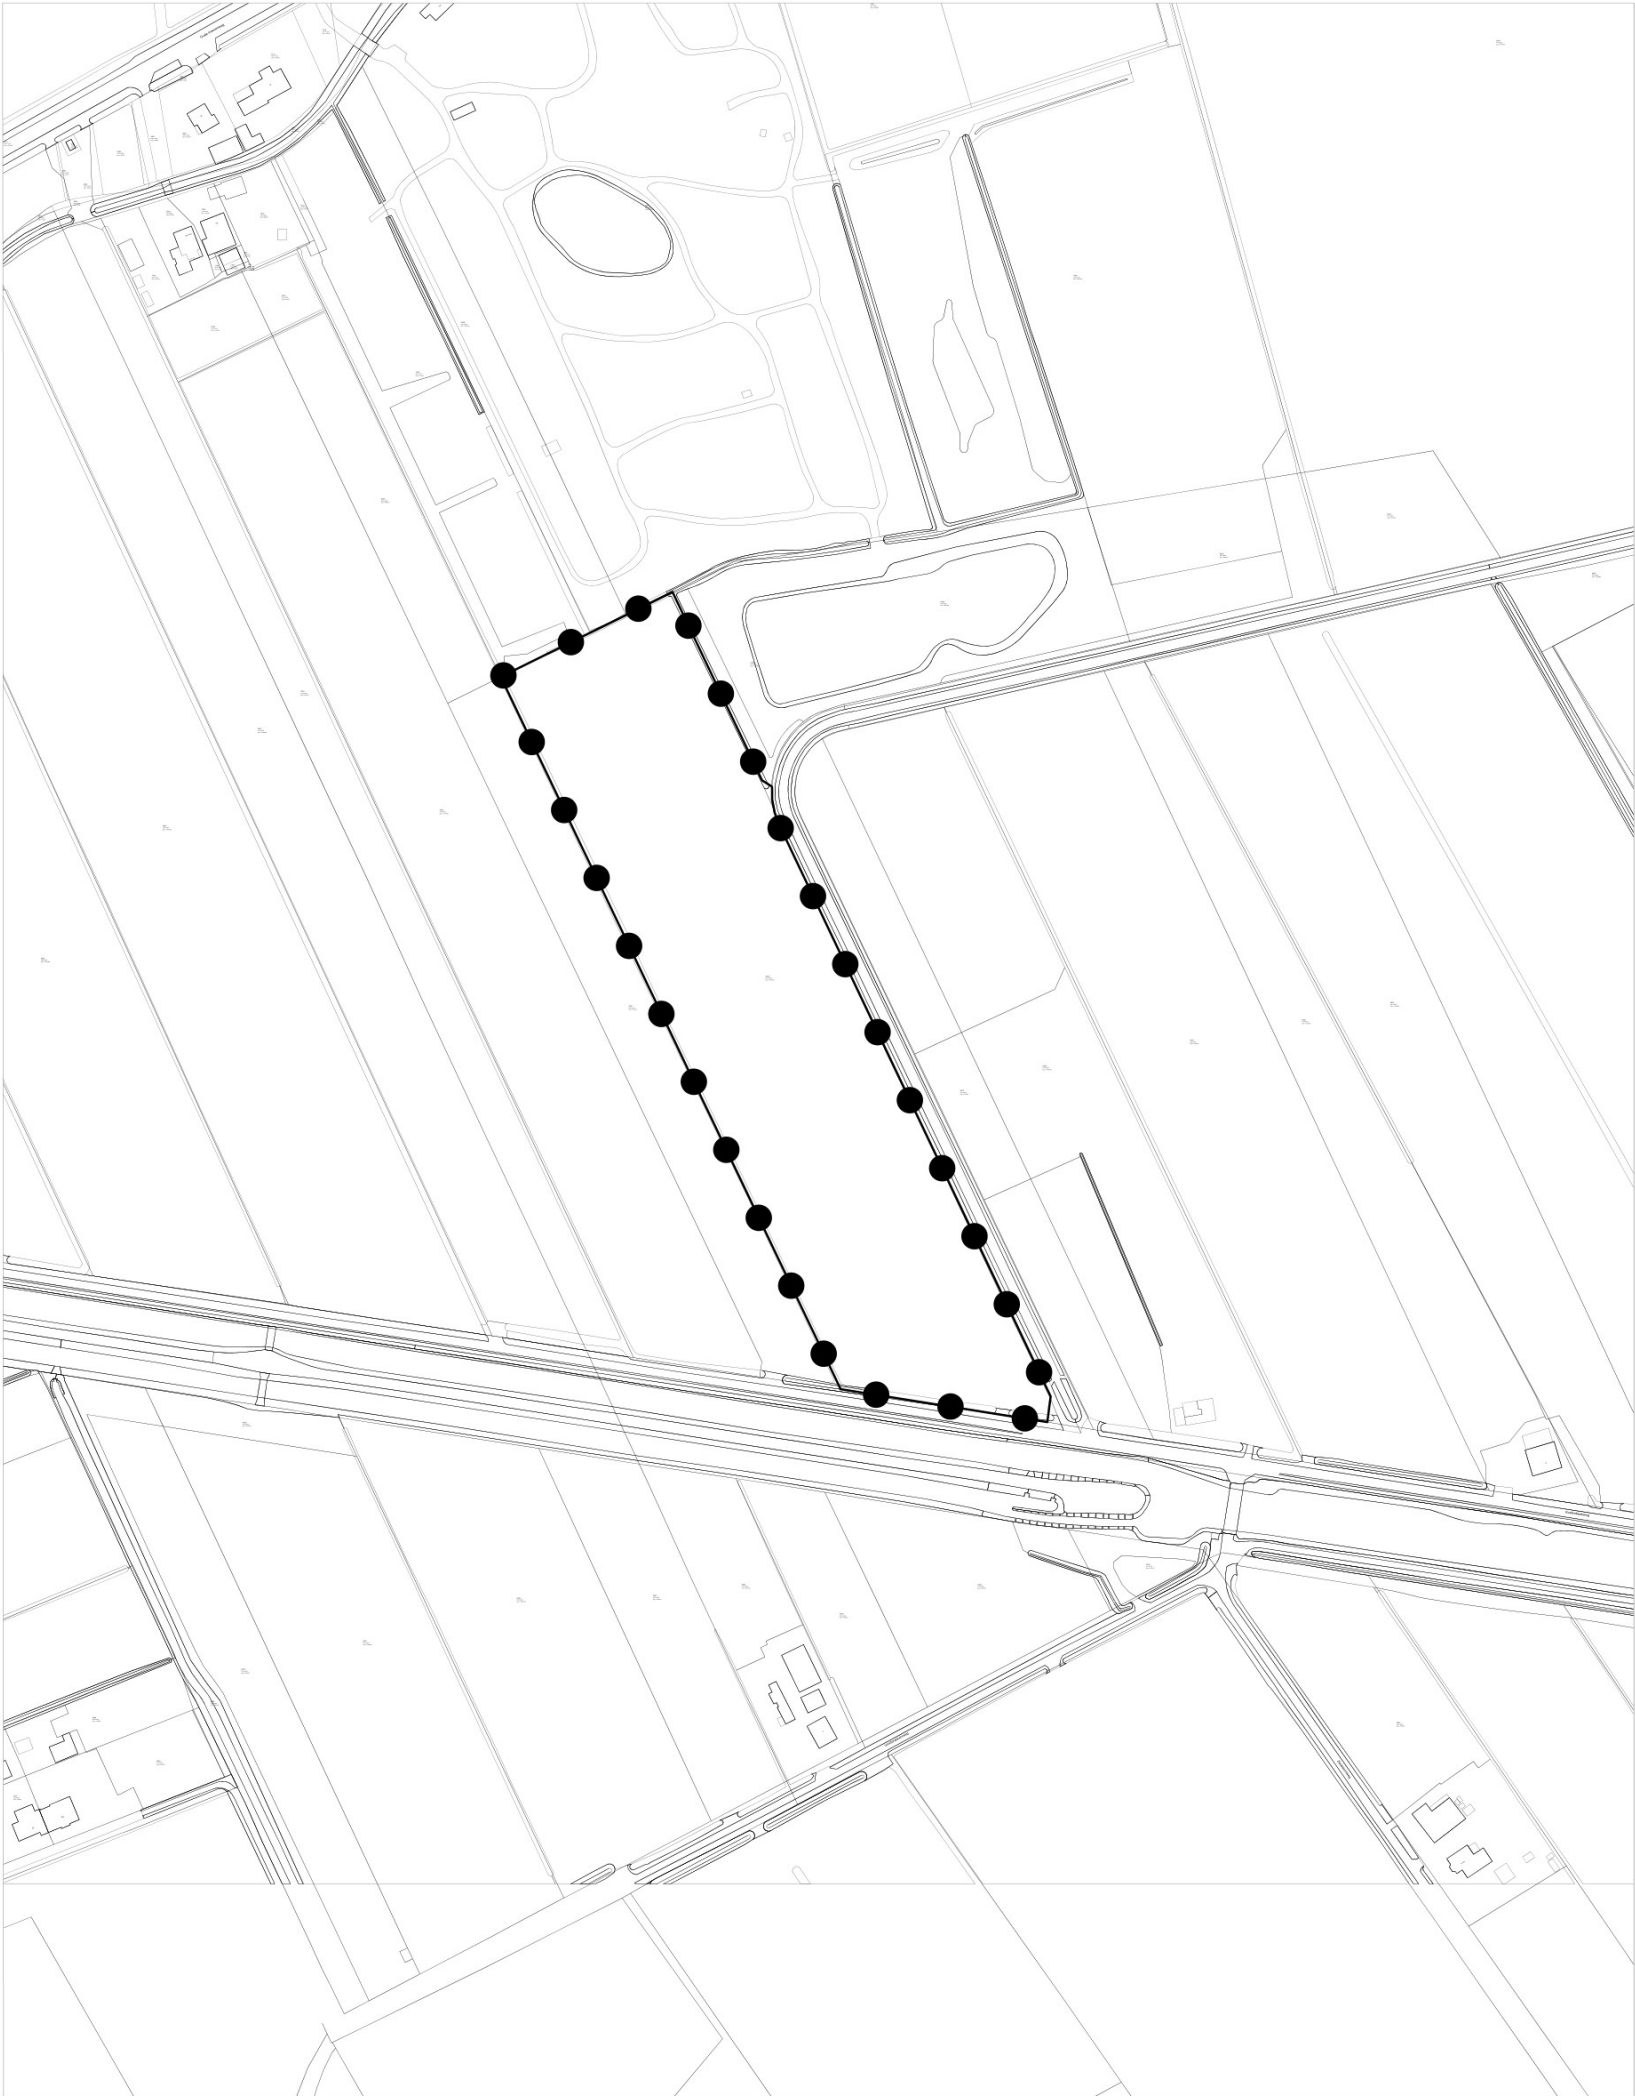

LEGENDA

BESLUITGEBIED

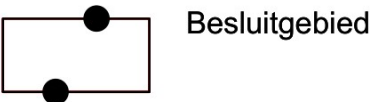

VERKLARING



ruimtelijke onderbouwing Zonneveld Recreatiepark De Oude Venen, Geesteren

schaal : 1 : 1000
formaat : A3
projectnummer : 3986.01
bladnummer : 1
aantal bladen : 1
Identificatiecode : NL.IMRO.

datum : 20-01-2025
datum ondergrond : december 2024
voorontwerp : -
ontwerp : -
vaststelling : -

gemeente Tubbergen

