



tekeningno	1 (3)	formaat	a3	datum	11 feb. 2026	project	2870
versie	5.0	schaal	1 : 2000	door	herbert/ellen	bestand	2870-ejp-1.vwx

Legenda

1. Bestaande ligboxenstal
2. Bestaande wagenberging
3. Bestaande kuilvoeropslagen
4. Bestaand koepad
5. Nieuw te realiseren bedrijfswoning
6. Uitbouw mest- en voeropslag
7. Nieuw te realiseren werktuigenberging en zorgboerderij
8. Nieuw te realiseren werktuigenberging
9. Nieuw aan te leggen kuilvoeropslag (buiten kroon bestaande boom)
10. Ontsluiting noordzijde middels grasbetonsteen
11. Bestaande boom
12. Beeld van deze zijde behouden (gras met bomen)
13. Herstellen houtsingel (eventueel beheren als hakhout)
14. Aanplant houtsingel
15. Aanplant solitaire boom
16. Aanplant hoogstamfruitbomen
17. Zoekgebied wadi



project	2870	datum	11 feb. 2026	formaat	a3	tekeningno	2 (3)
bestand	2870-ejp-1.vwx	door	herbert/ellen	schaal	1 : 1000	versie	5.0

Legenda

1. Beeld van deze zijde behouden (gras met bomen)

2. Aanplant hoogstam fruitbomen bestaande uit de volgende soorten:

Malus/Pyrus/Prunus bij voorkeur oud Hollandse soorten.

Aantal 4 stuks met een minimale afstand van 6 (m)

Eindbeeld is een boomgaard

3. Nieuw aan te planten zwarte els - *Alnus glutinosa*

Aanplantmaat 12-14 met in totaal 7 stuks

Onderlinge plantafstand 8-10 meter

Eindbeeld is houtsingel met bomen

4. Aanplant bomen met struweel:

Bomen:

Alnus glutinosa - zwarte els

Aanplantmaat 12-14, in totaal 3 stuks.

Struweel:

Cornus sanguinea - Rode kornoelje

Corylus avellana - Hazelaar

Crataegus monogyna - Eenstijlige meidoorn

Euonymus europaeus - Wilde kardinaalsmuts

Sorbus aucuparia - Wilde Lijsterbes

Rosa rubiginosa - Egelantier


Aanplantmaat 80-100 met 3 st/m² in wildverband

Eindbeeld: bomen in een gesloten struweel dat uit kan groeien tot 4 (m)

5. Aanplant Zomereik - *Quercus robur*

Aanplantmaat 12-14, totaal 2 stuk

Eindbeeld zijn twee solitaire bomen

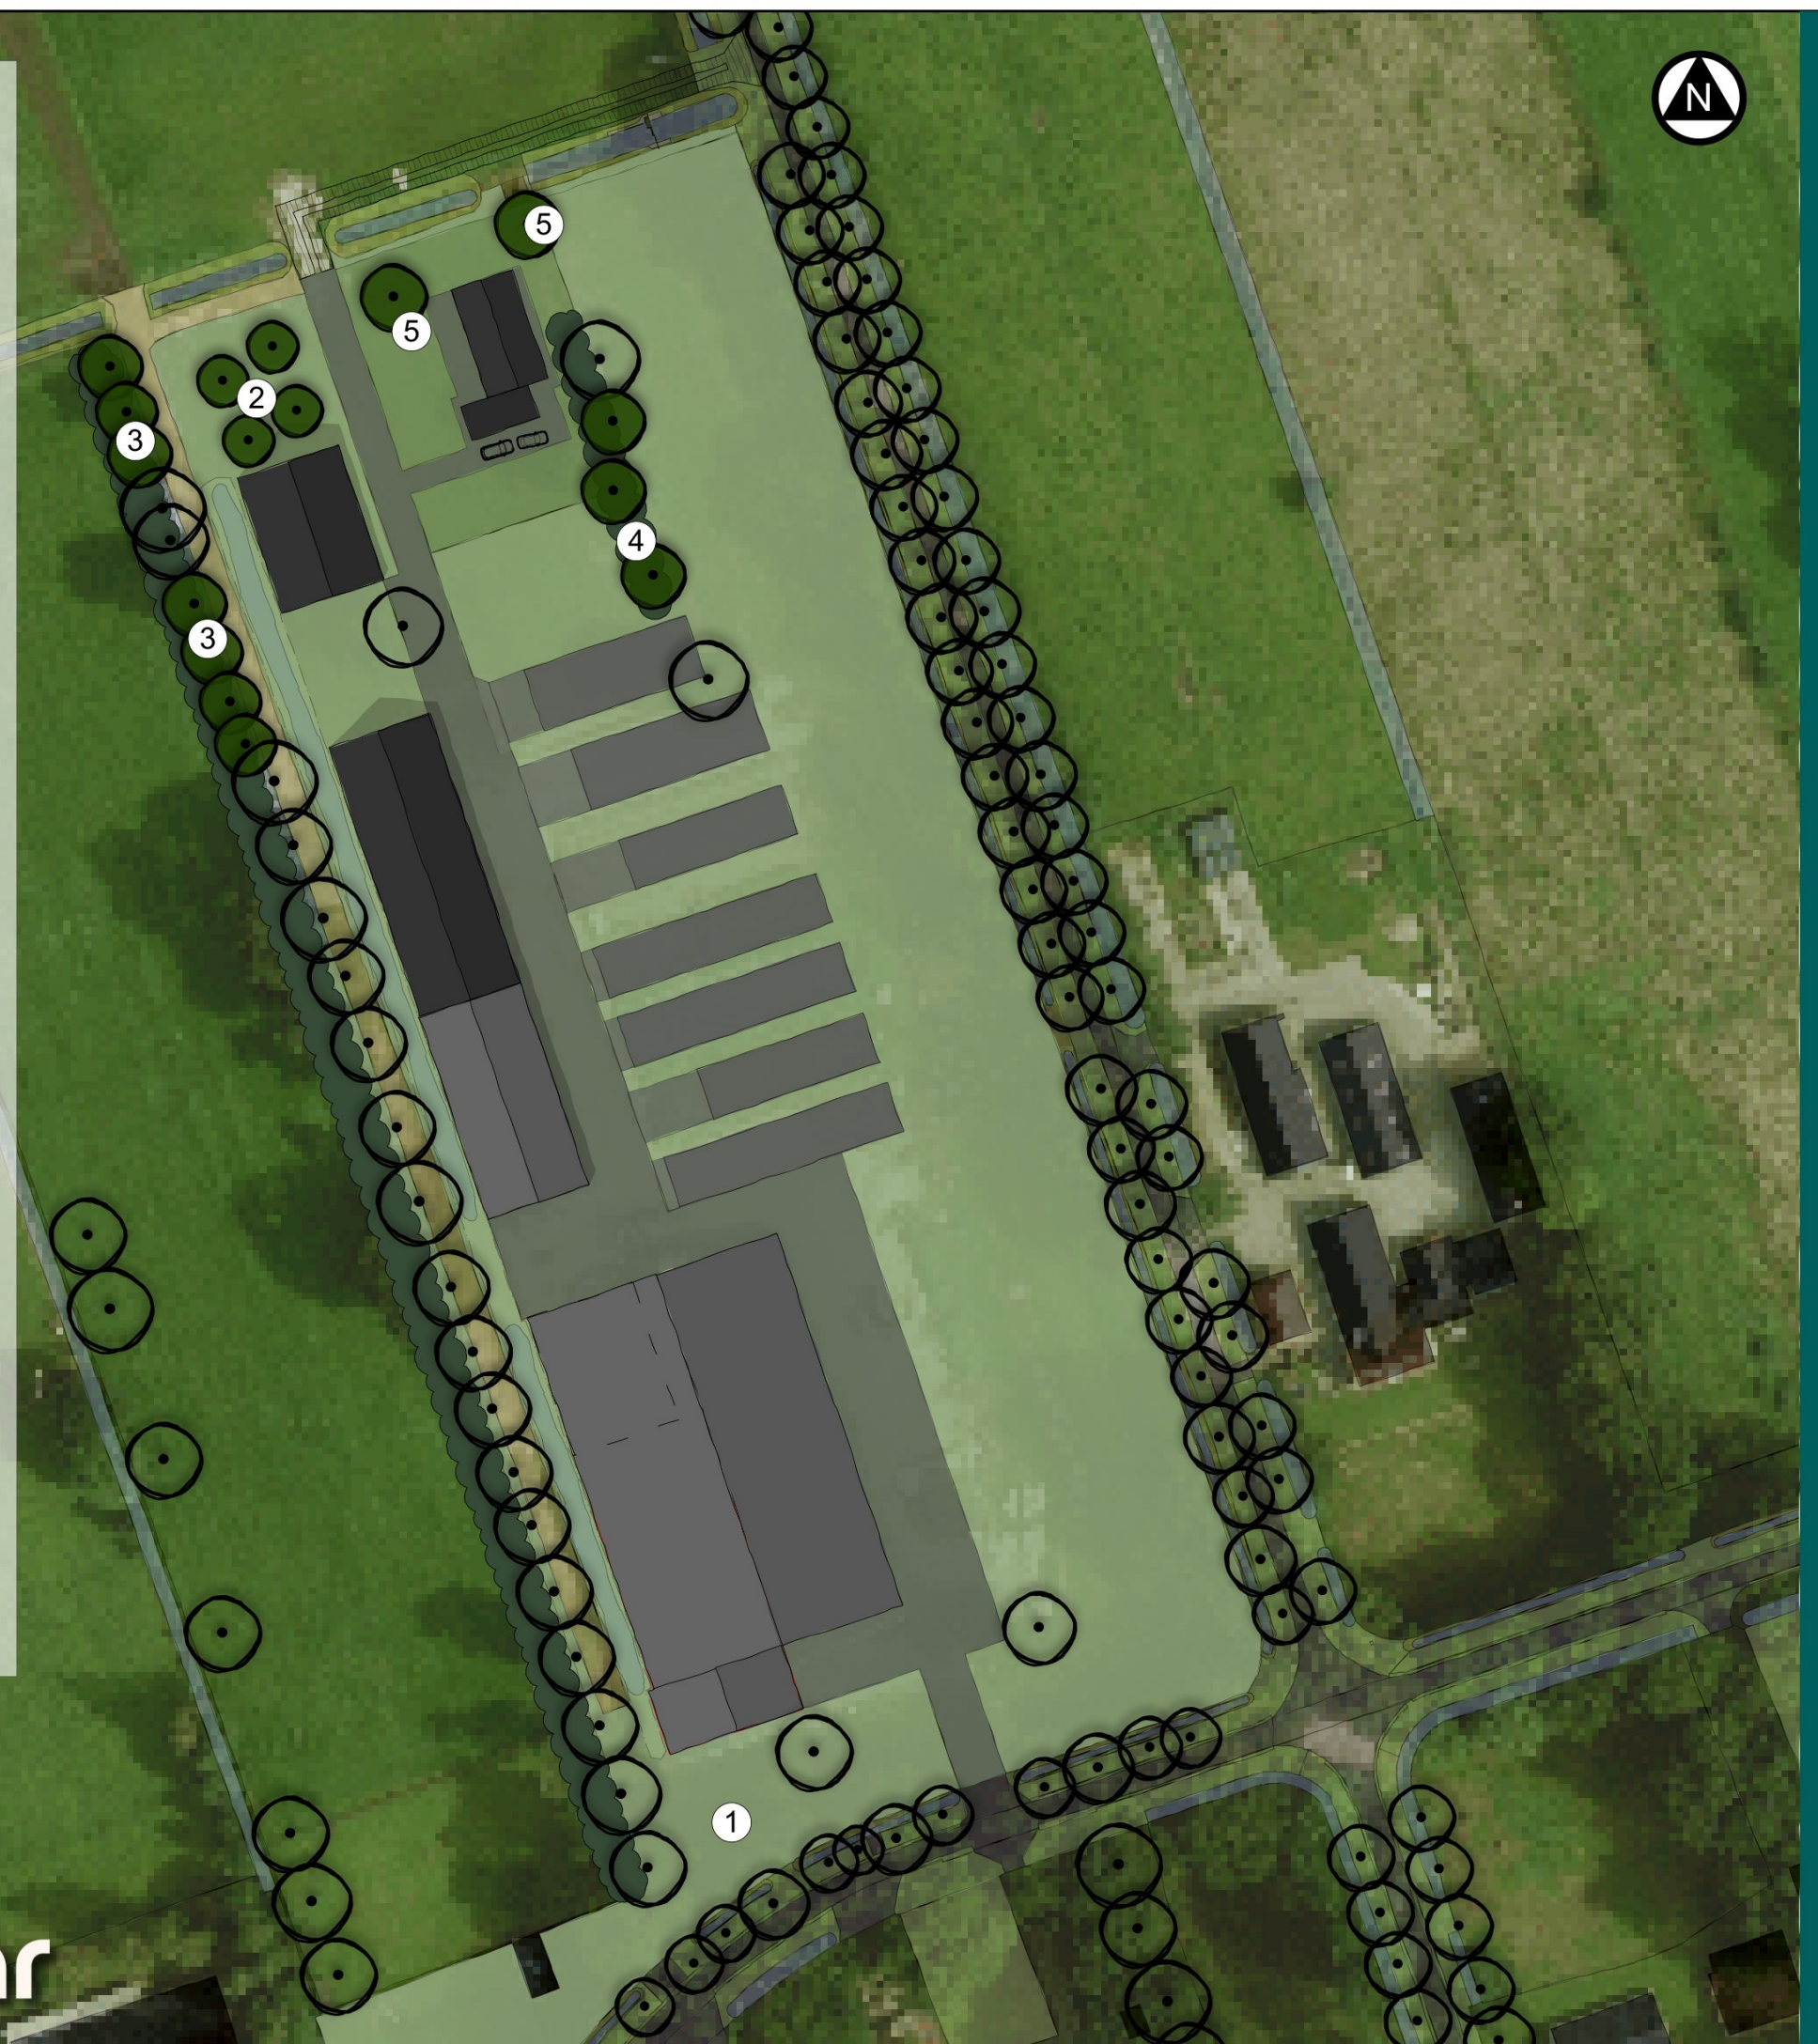

project	2870	datum	11 feb. 2026	formaat	a3	tekeningno	3 (3)
bestand	2870-ejp-1.vwx	door	herbert/ellen	schaal	1 : 1000	versie	5.0