






Voorgevel (Fabriekstraat) - noordzijde

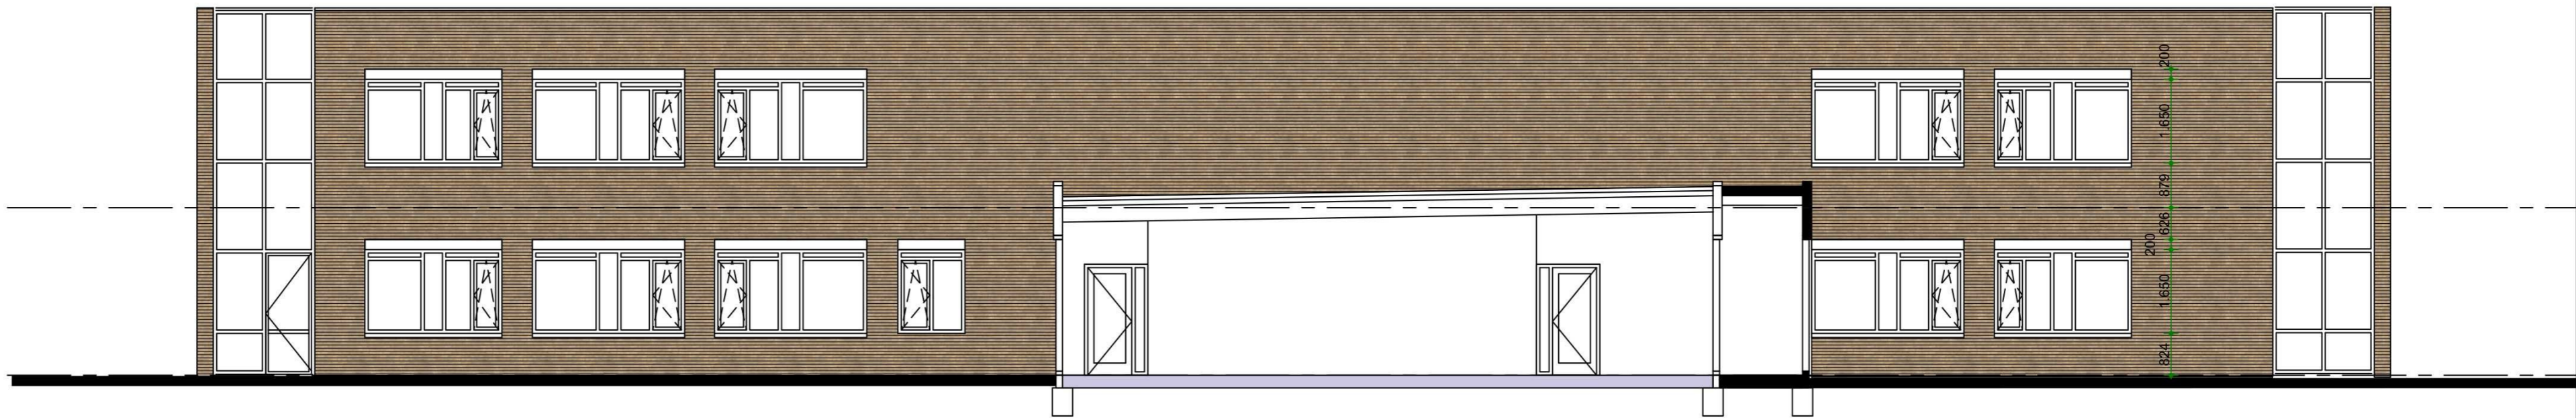

Patiogevel - zuidzijde

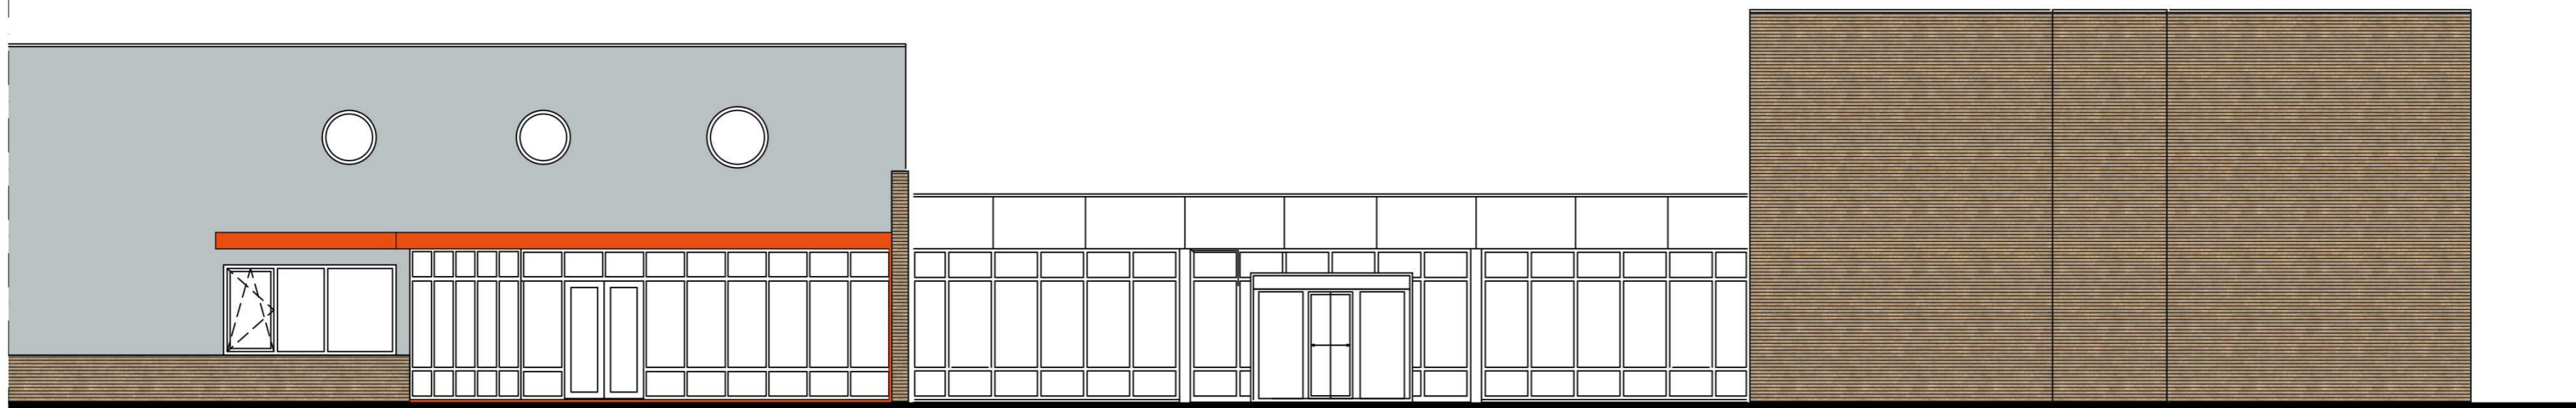

Oostgevel (hoofdentree)

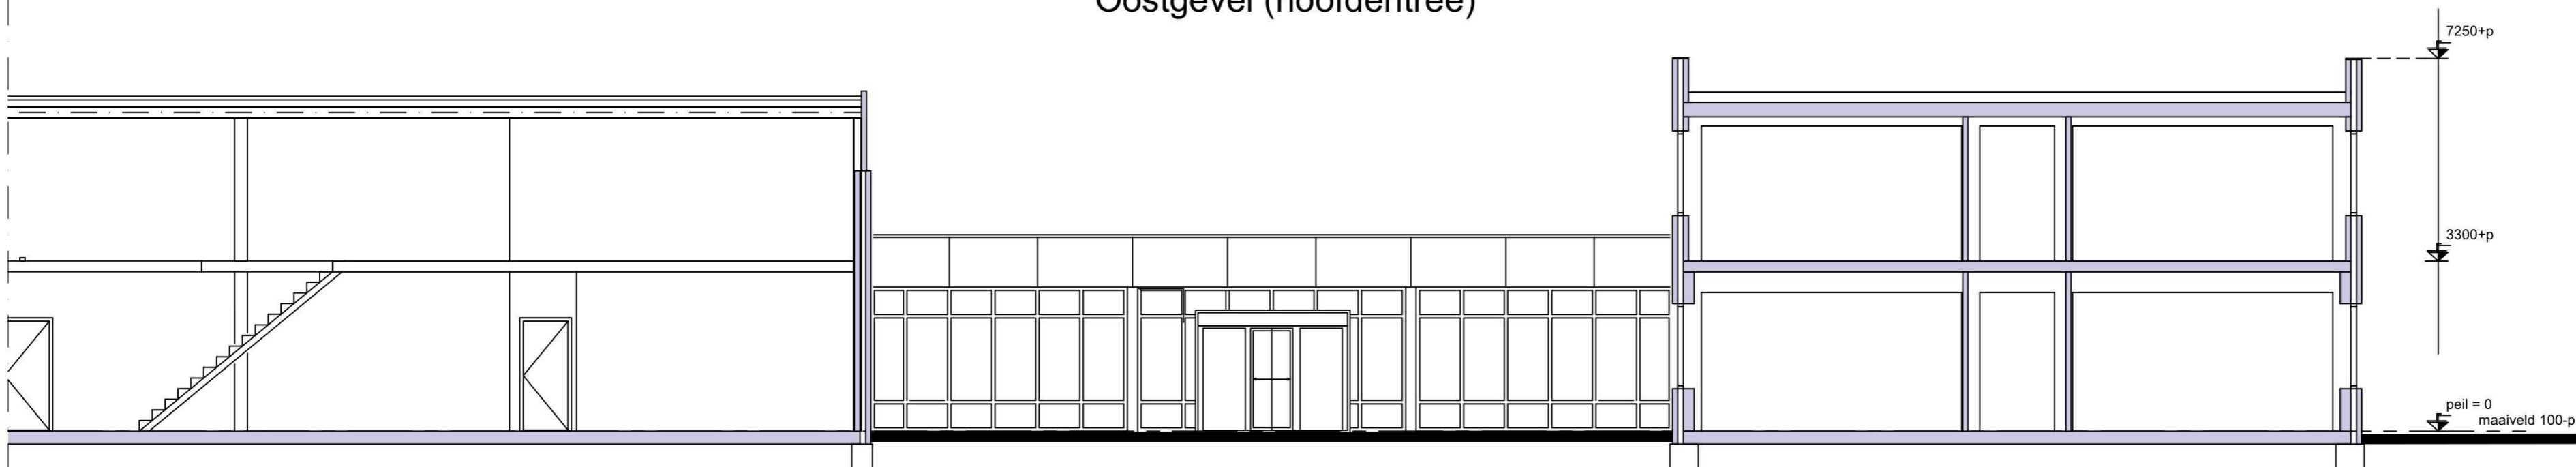

**Gezondheidsplein
Deurne**

**OA-200
Gevels BESTAAND**

Schaal (A2-formaat): **1:100**

Datum: **18-12-2025**

Status:

Maten in het werk te controleren