





Interieurontwerper

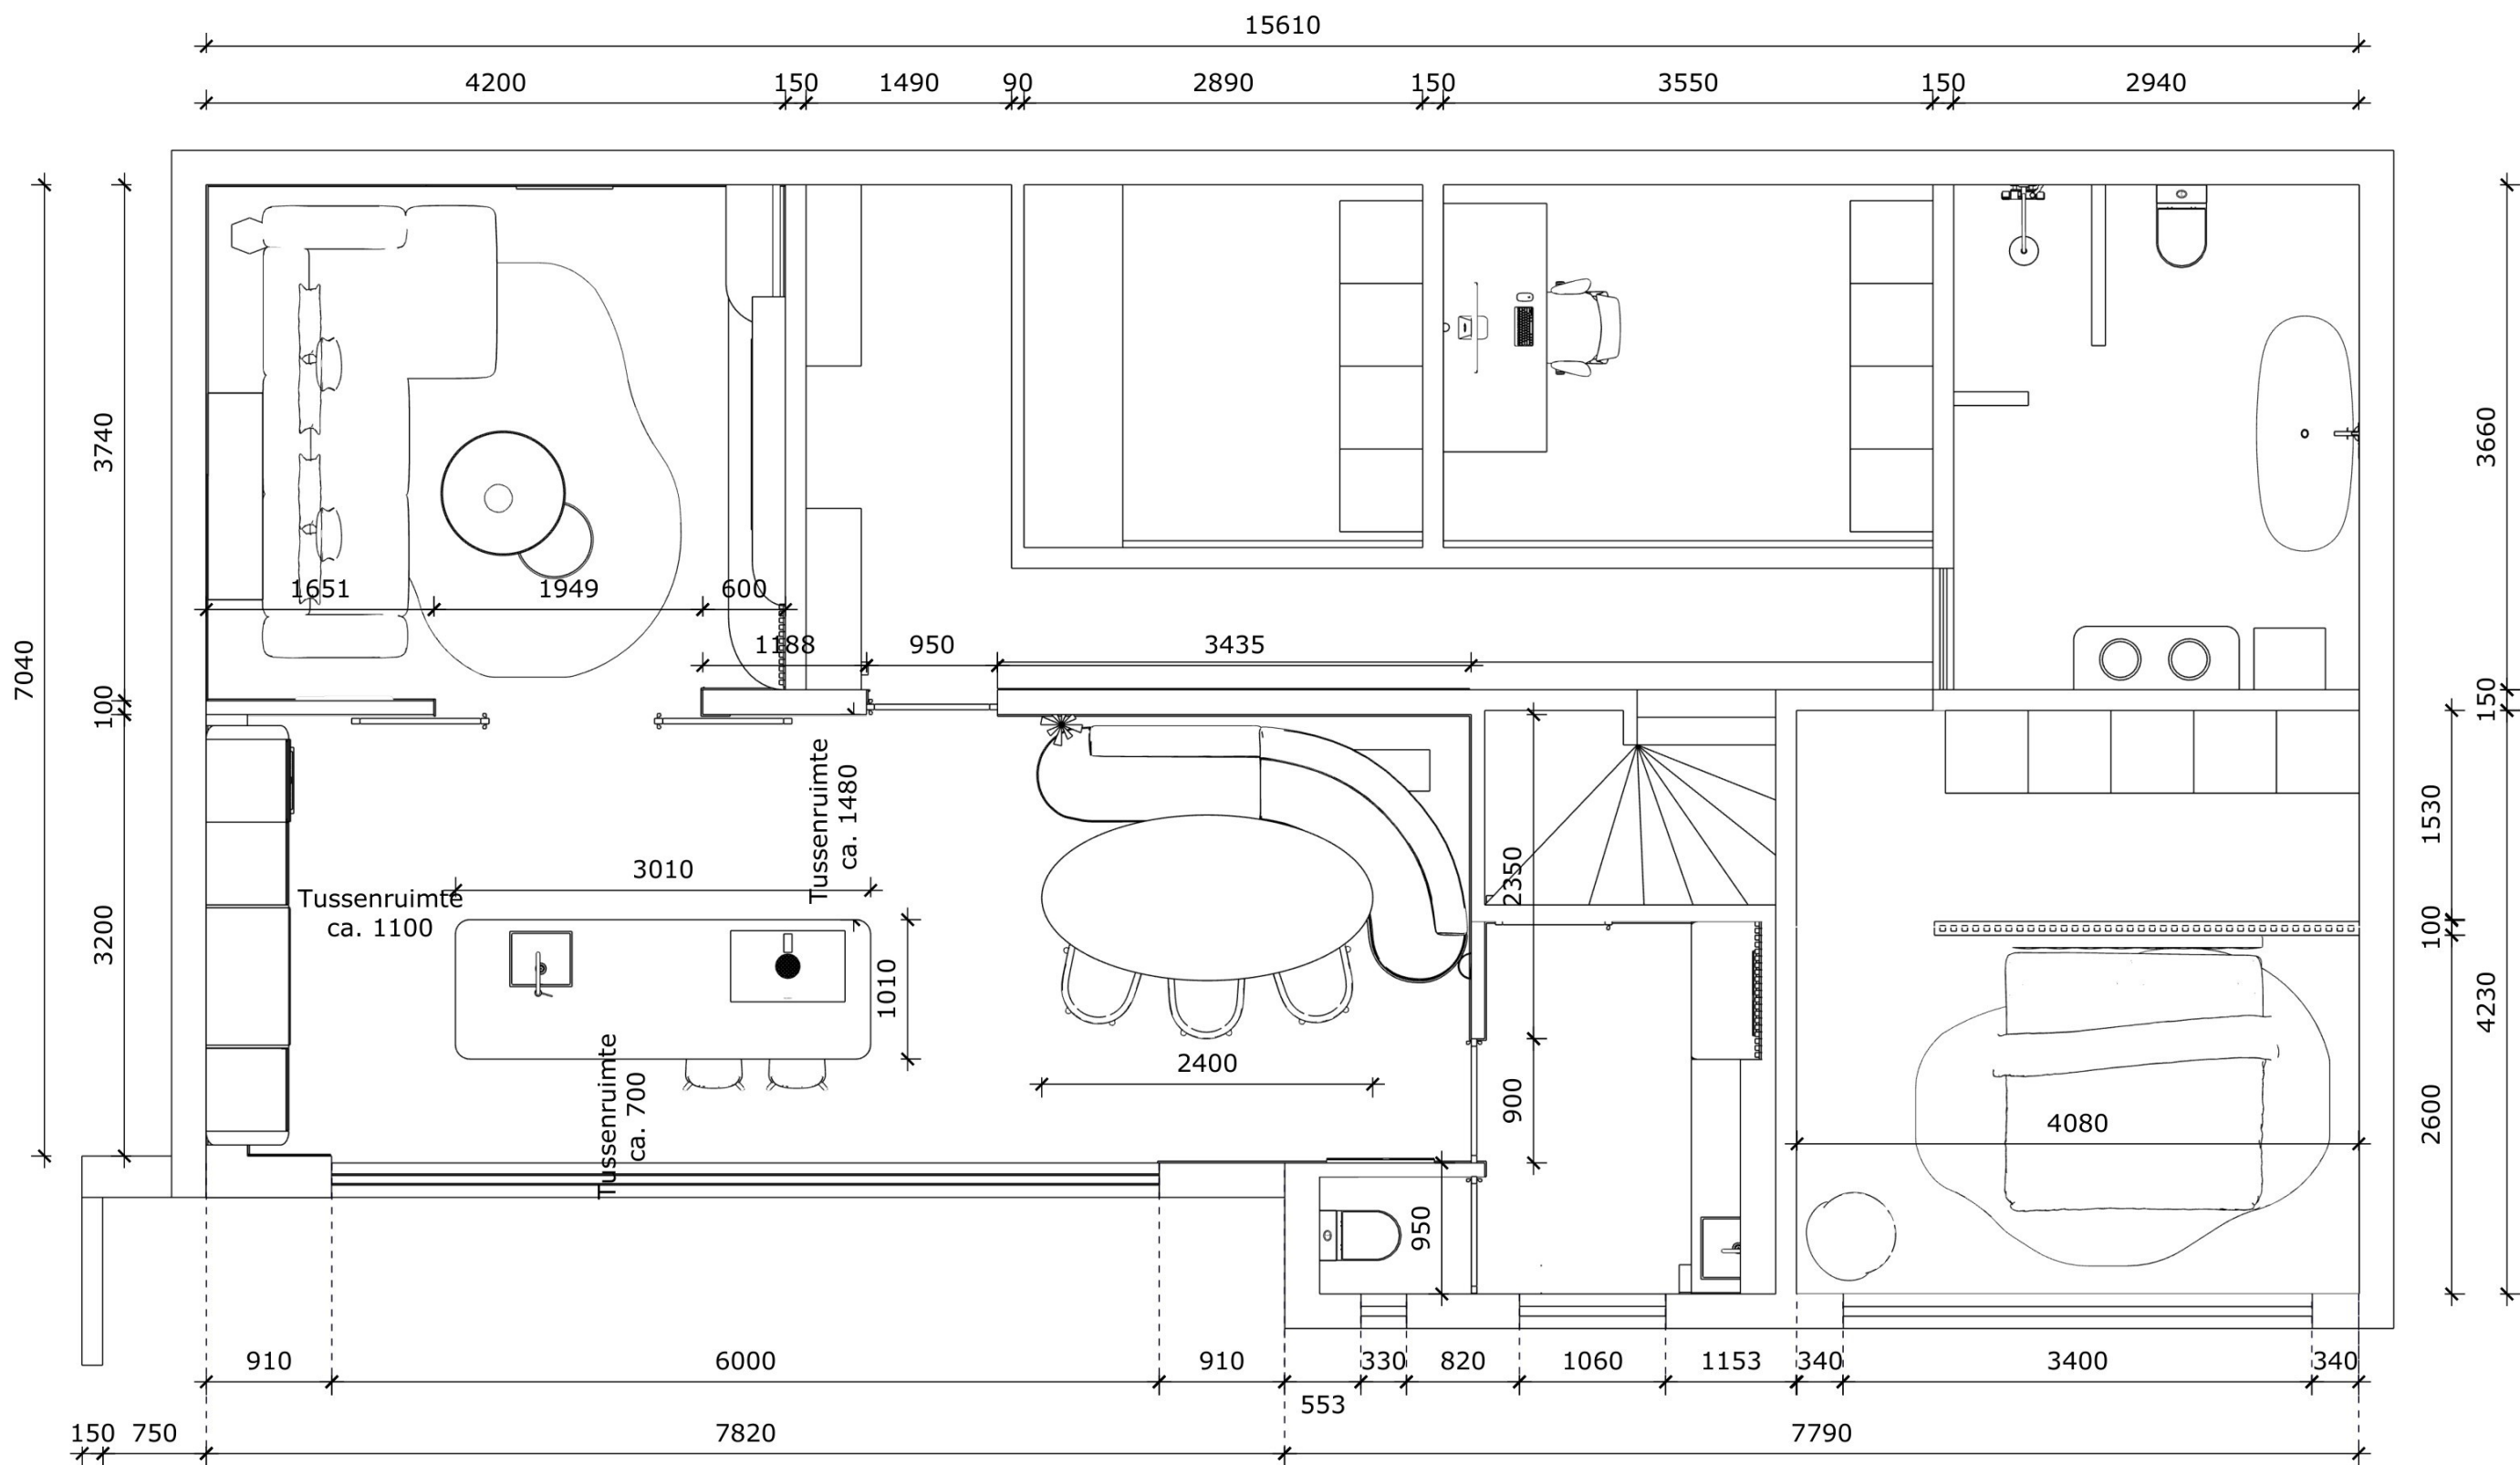

Alle maten ter plaatse controleren vóór uitvoering

Opdrachtgever	
Tekening	Plattegrond - nieuwe situatie
Datum	16 oktober 2026
Schaal	1:50
Formaat	A3
Eenheid	Millimeters

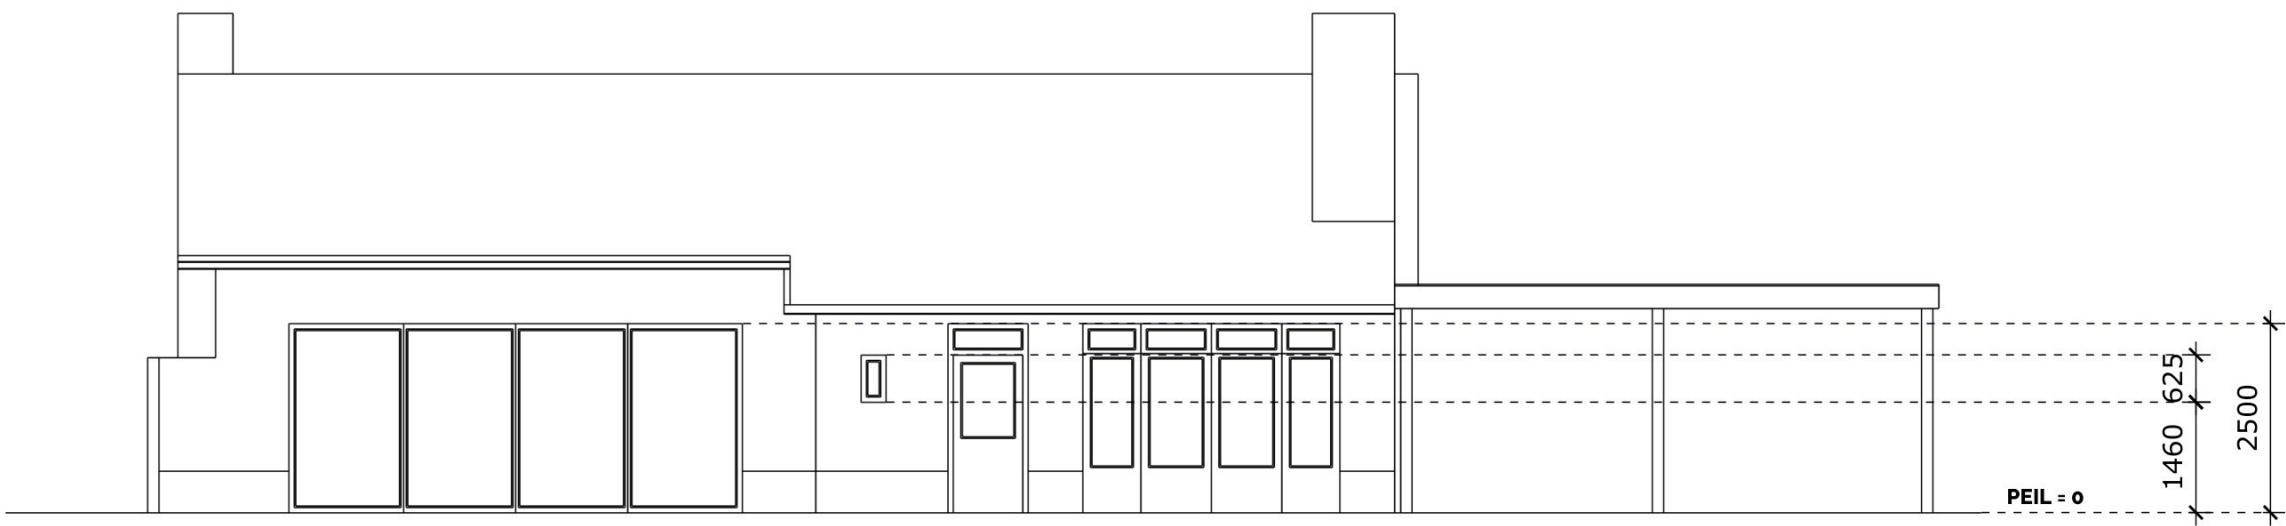

Alle maten ter plaatse controleren vóór uitvoering

Opdrachtgever	
Tekening	Achtergevel - nieuwe situatie
Datum	16 oktober 2026
Schaal	1:100
Formaat	A3
Eenheid	Millimeters