


GEBOUWEN			
symbool	omschrijving	vee	inhoud
1	pluinveestal	scharrelvleeskudde of vleeskudde regulier HES.9 OW2011.13.V1	10.000 50 m ³
2	pluinveestal	scharrelvleeskudde of vleeskudde regulier HES.9 OW2011.13.V1	19.500 35 m ³
3	rundveestal	jongvee HA2.100	32 - m ³
4	rundveestal	buften gebruik	- 50 m ³
5	pluinveestal	scharrelvleeskudde of vleeskudde regulier HES.9 OW2011.13.V1	39.000 150 m ³
6	pluinveestal	scharrelvleeskudde of vleeskudde regulier HES.9 OW2011.13.V1	35.500 125 m ³

GRONDSTOFFEN EN PRODUCTEN			
symbool	onderdeel	aantal	inhoud
1	voersilo	3	16 ton
2	voersilo	8	24 ton
3	dieseltank in lekbak	2	2.000 ltr
4	propane-tank	2	10.000 ltr
5	schoonwater-tank	1	50.000 ltr
6	olie in val op lekbak	1	200 ltr
7	drinkwateroverdekt	2	1.000 ltr
8	poederloos	5	10 kg
9	reinigingsmiddelen in afgesloten kast	1	50 ltr
10	bestrijdingsmiddelen in afgesloten kast	1	10 kg
11	spoiwater-silo 4L.00	1	50 m ³
12	spoiwaterput	5	5 m ³
13	kadaveropslag (gekoude)	6	200 ltr
14	kuilvoerplaat met foliebalen	2	280 m ²
15	ccn sleuf-silo	1	100 m ³

ENERGIE EN ELEKTRISCH VERMOGEN			
symbool	omschrijving	aantal	kw/stuk
1	ventilator #140	17	1,0 kw
2	ventilator #050	2	1,00 kw
3	uitblaasvent. warmtewisselaar #0.82	2	2,10 kw
4	uitblaasvent. warmtewisselaar #0.82	4	1,90 kw
5	inblaasvent. warmtewisselaar (intern)	6	4,50 kw
6	circulventilator #0.50 (intern)	29	0,70 kw
7	ventilator #127	16	1,50 kw
8	ventilator #092	8	1,00 kw
9	kipomotor luchtolaat	8	0,50 kw
10	vijzelmotor voersilo	11	0,75 kw
11	voerweger	3	0,50 kw
12	voertijmeter	19	1,00 kw
13	drinkwatercirculatiepomp	2	1,50 kw
14	verwarming	2	1,00 kw
15	kadaverkoeling	3	1,10 kw
16	handgereedschappen	1	7,00 kw
17	laspapparaat	1	2,00 kw
18	compressor	1	2,20 kw
19	hoge drukreiniger	1	5,00 kw
20	doortopstukken	10	0,70 kw

THERMISCH VERMOGEN			
symbool	omschrijving	aantal	kw/stuk
1	CV-ketel (propan)	1	42,00 kw
2	heater (propan)	9	75,00 kw
3	heater (propan)	7	100,00 kw

BRANDSTOF- AANGEDEVEN MOTOREN			
symbool	onderdeel	aantal	kw/stuk
1	trekker (diesel)	1	57,00 kw
2	trekker (diesel)	1	80,00 kw
3	trekker (diesel)	1	70,00 kw
4	loader (diesel)	1	17,00 kw

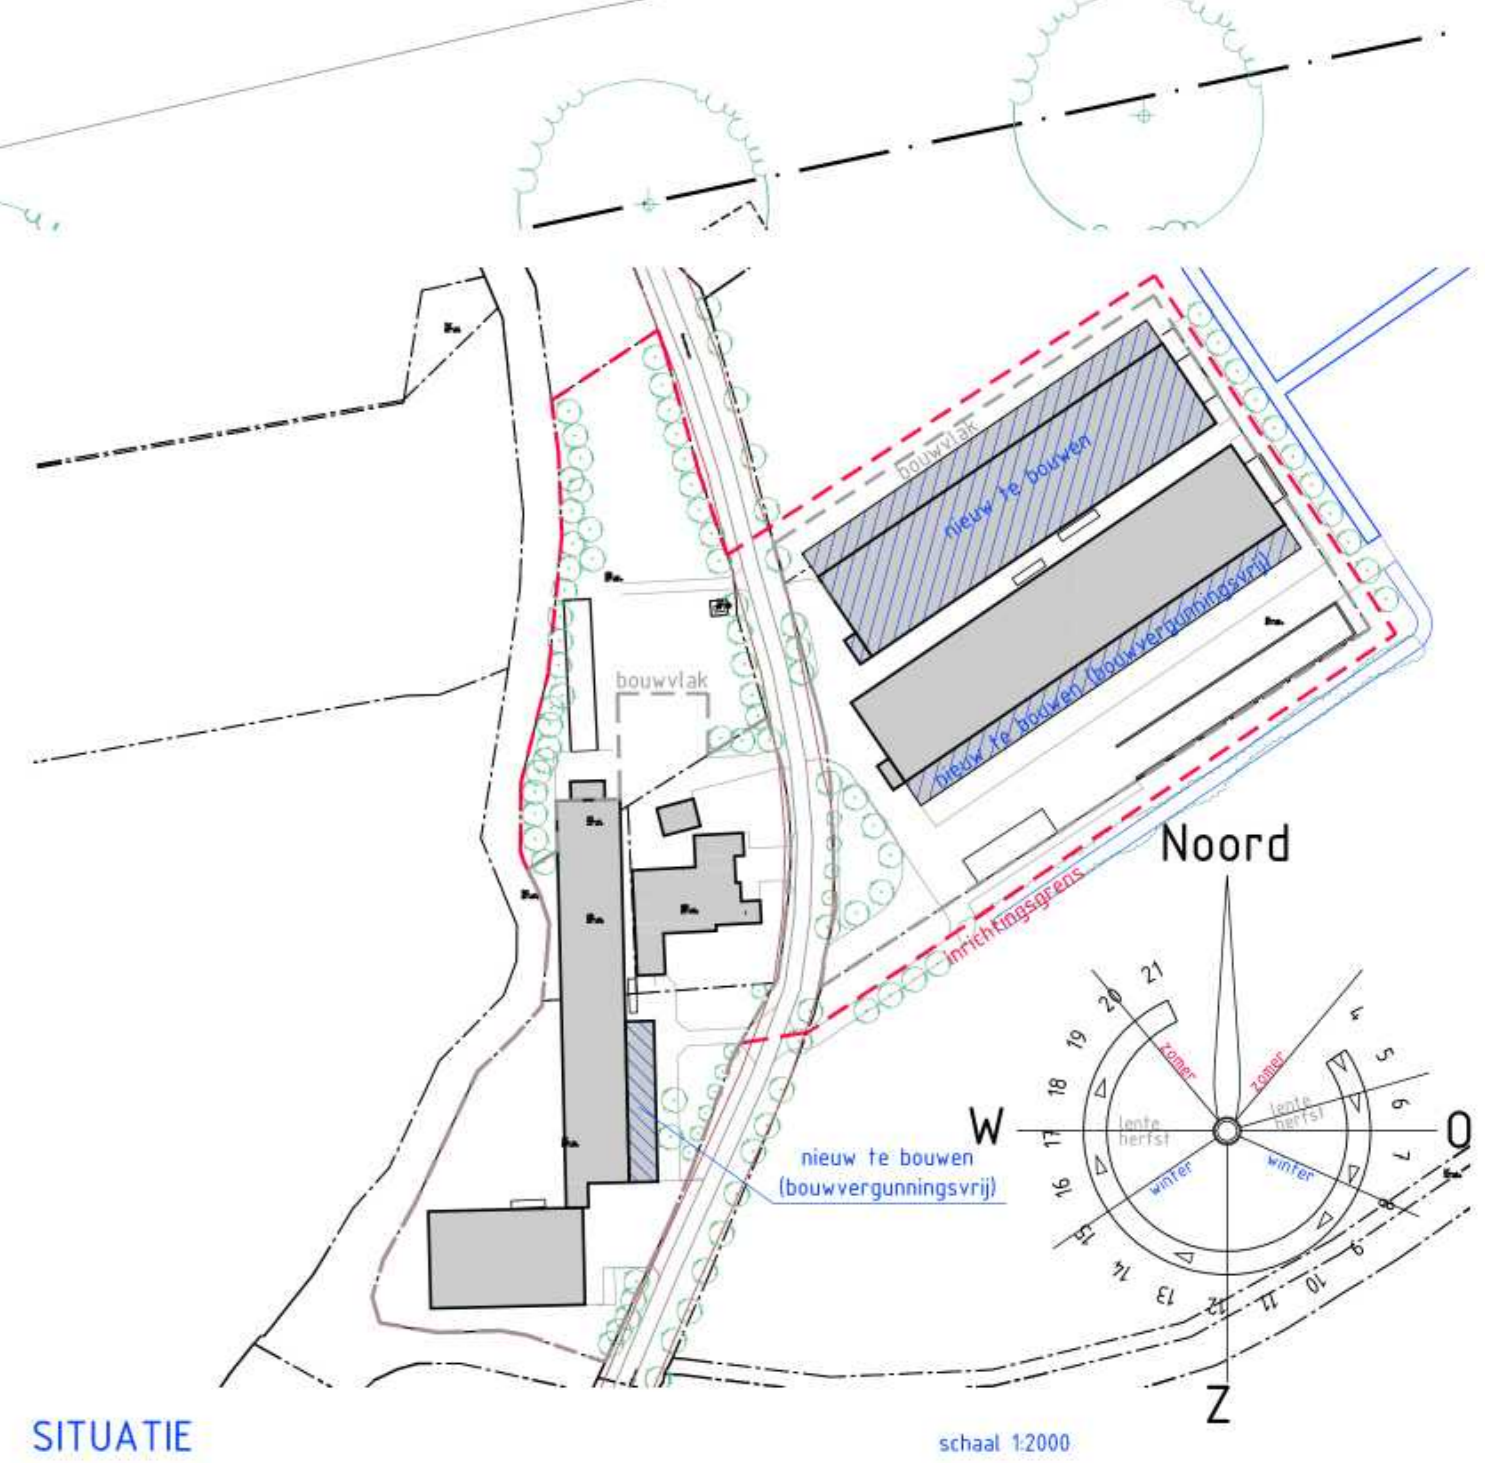

SITUATIE
 KADASTRAAL BEKEND
 Gemeente: Streeklant
 Sectie: F
 Nummer: 17, 209, 205, 211, 212 & 282

Aanvraag Omgevingsvergunning (milieu)
 opdrachtgever: [Redacted] Locatie: Rondebroek 1, 8374 KV Kluve

bestel: Inrichtingstekening
 fase: Aanvraag omgevingsvergunning milieu
 onderdeel: Inrichting

inrichtingsnummer: 2892
 schaal: 1:200
 datum: 24.07.19 / 04.09.19
 gewijzigd: 12.10.20 / 03.02.21
 gewijzigd: 08.03.21 / 20.04.21
 gewijzigd: 18.04.24 / 16.10.24
 formaat: A0
 get: MB / PM

