



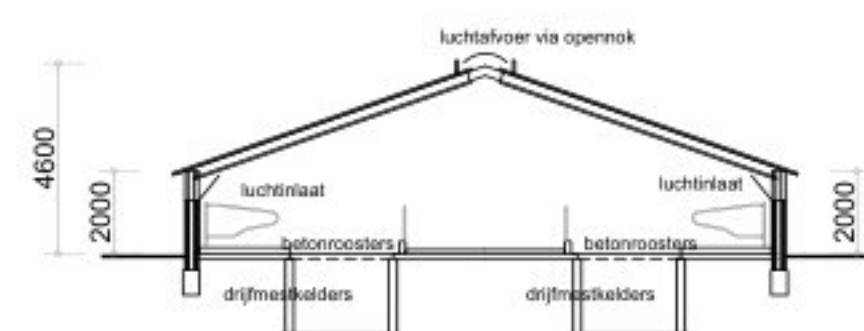



- Doorsnede A - A gebouw 2 -

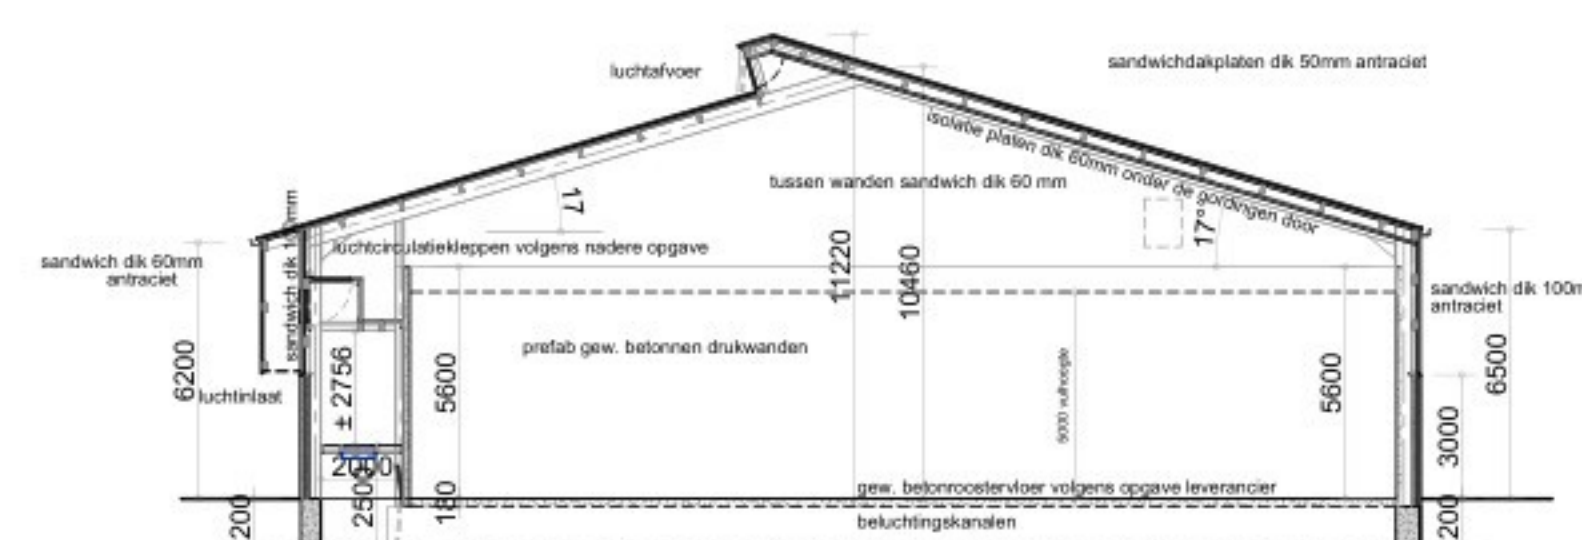

- Doorsnede B - B gebouw 3 -



- Doorsnede C - C gebouw 4 -

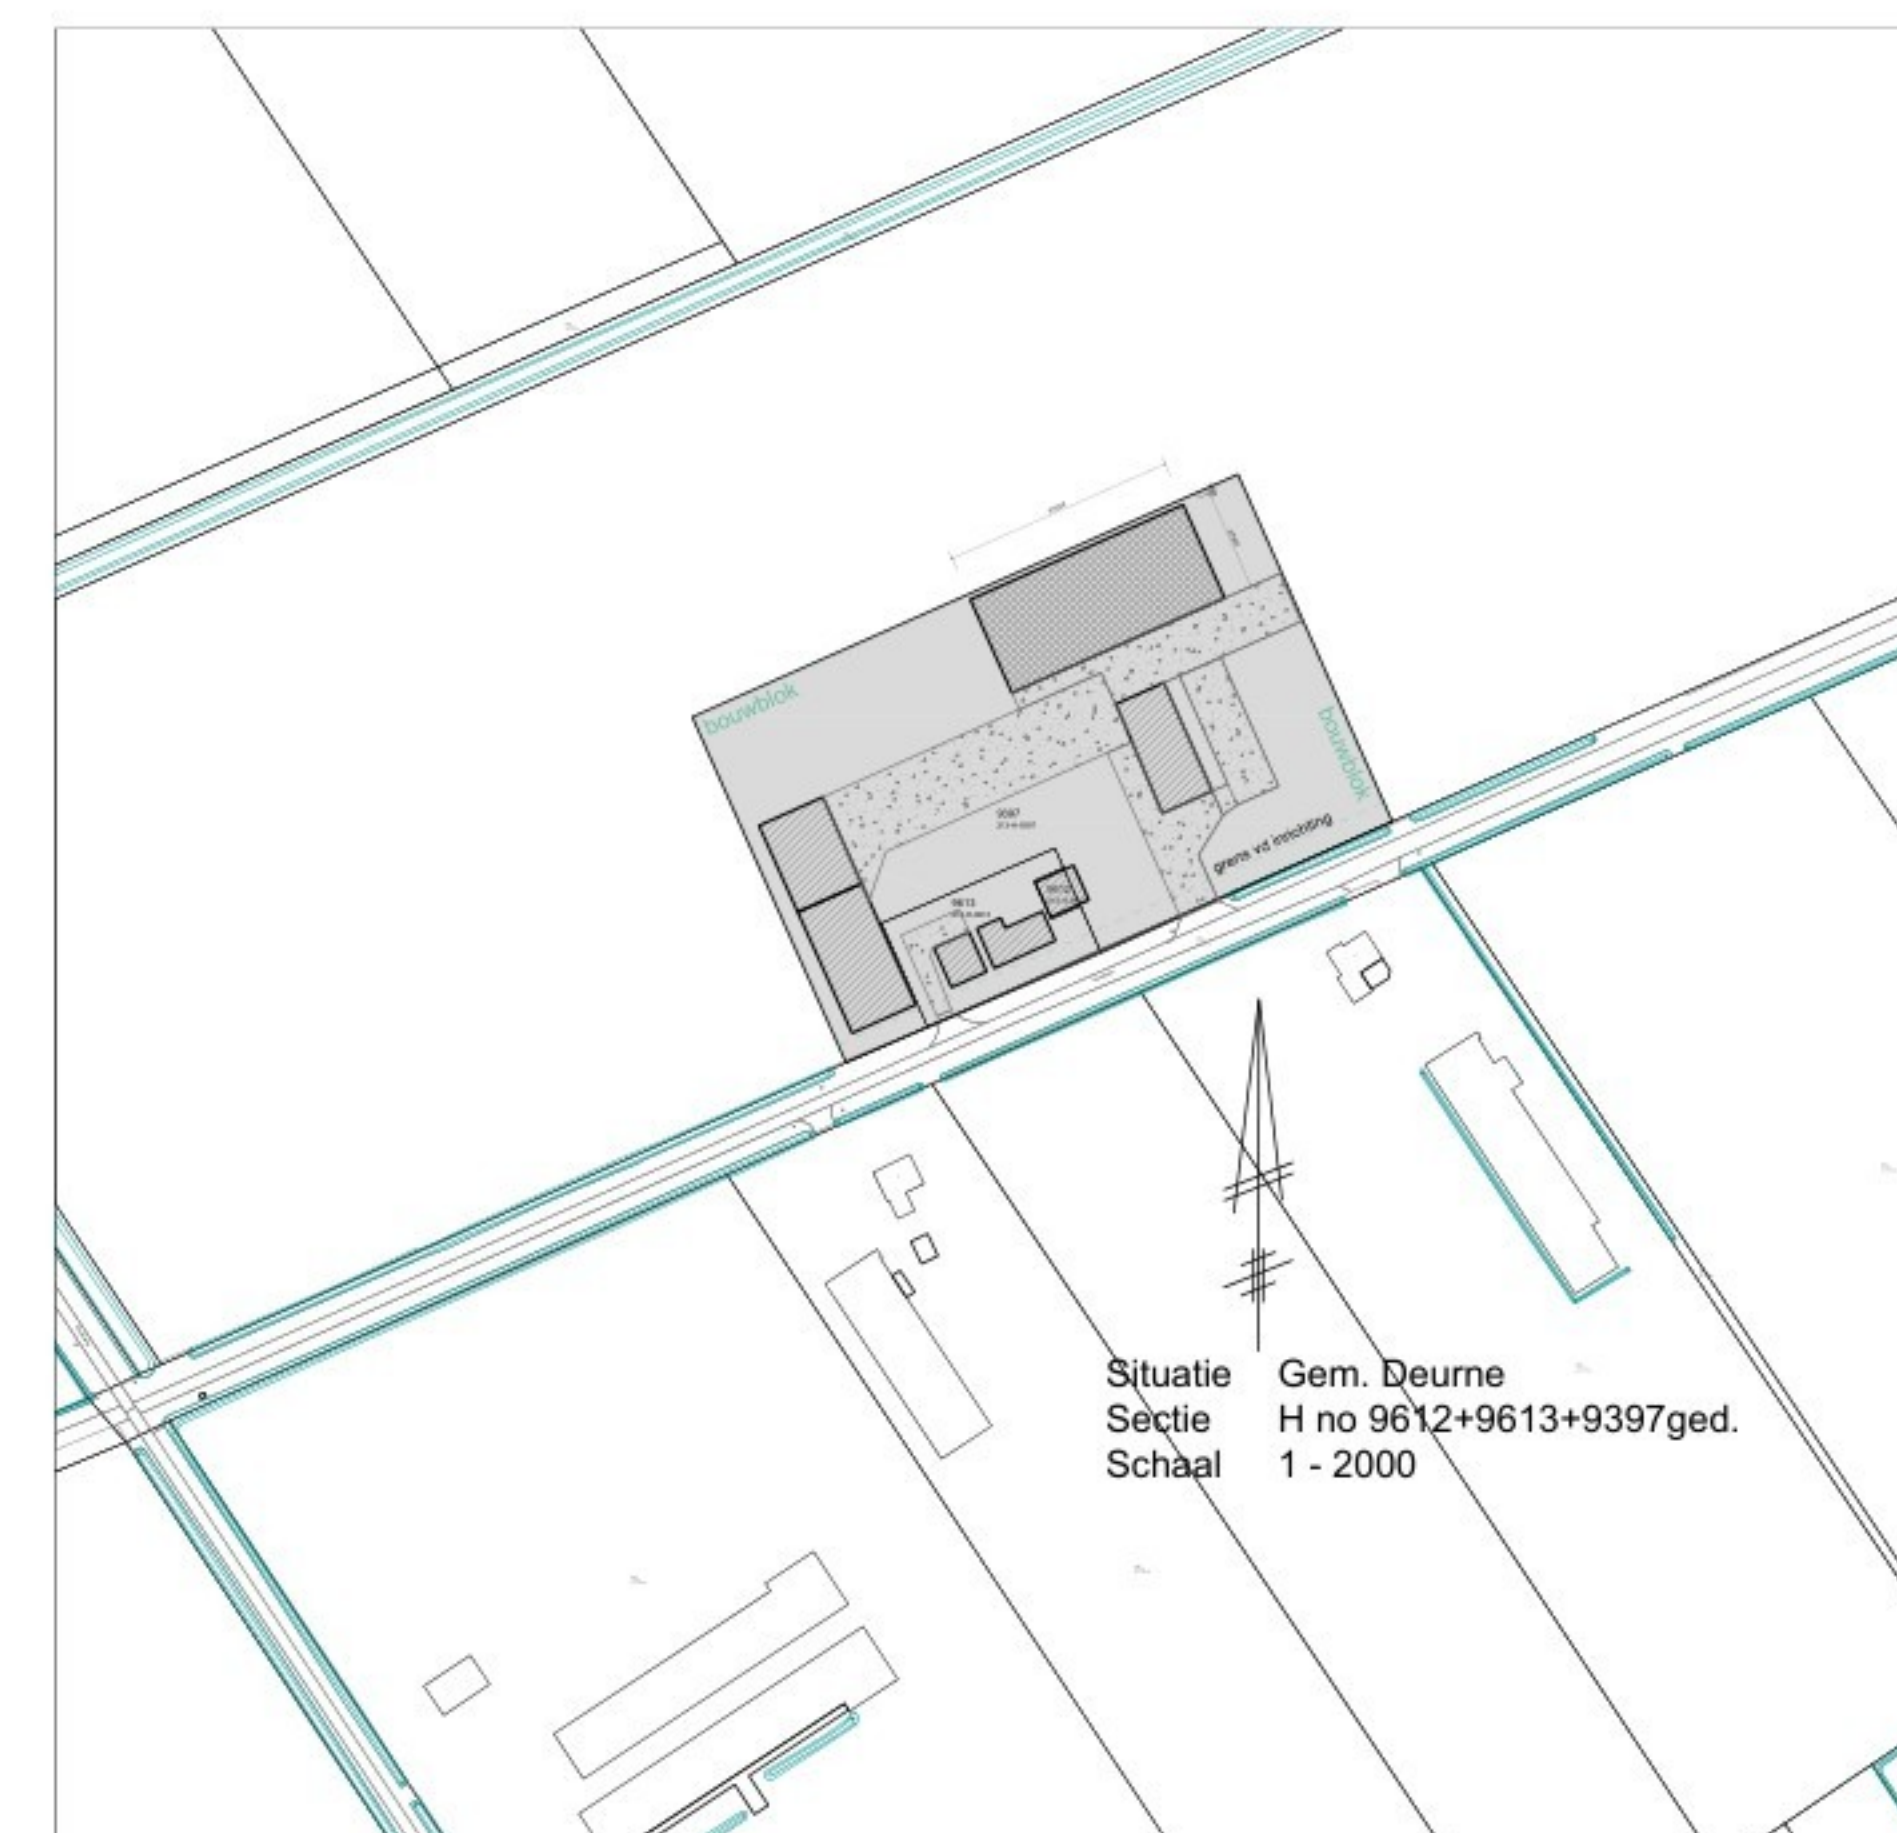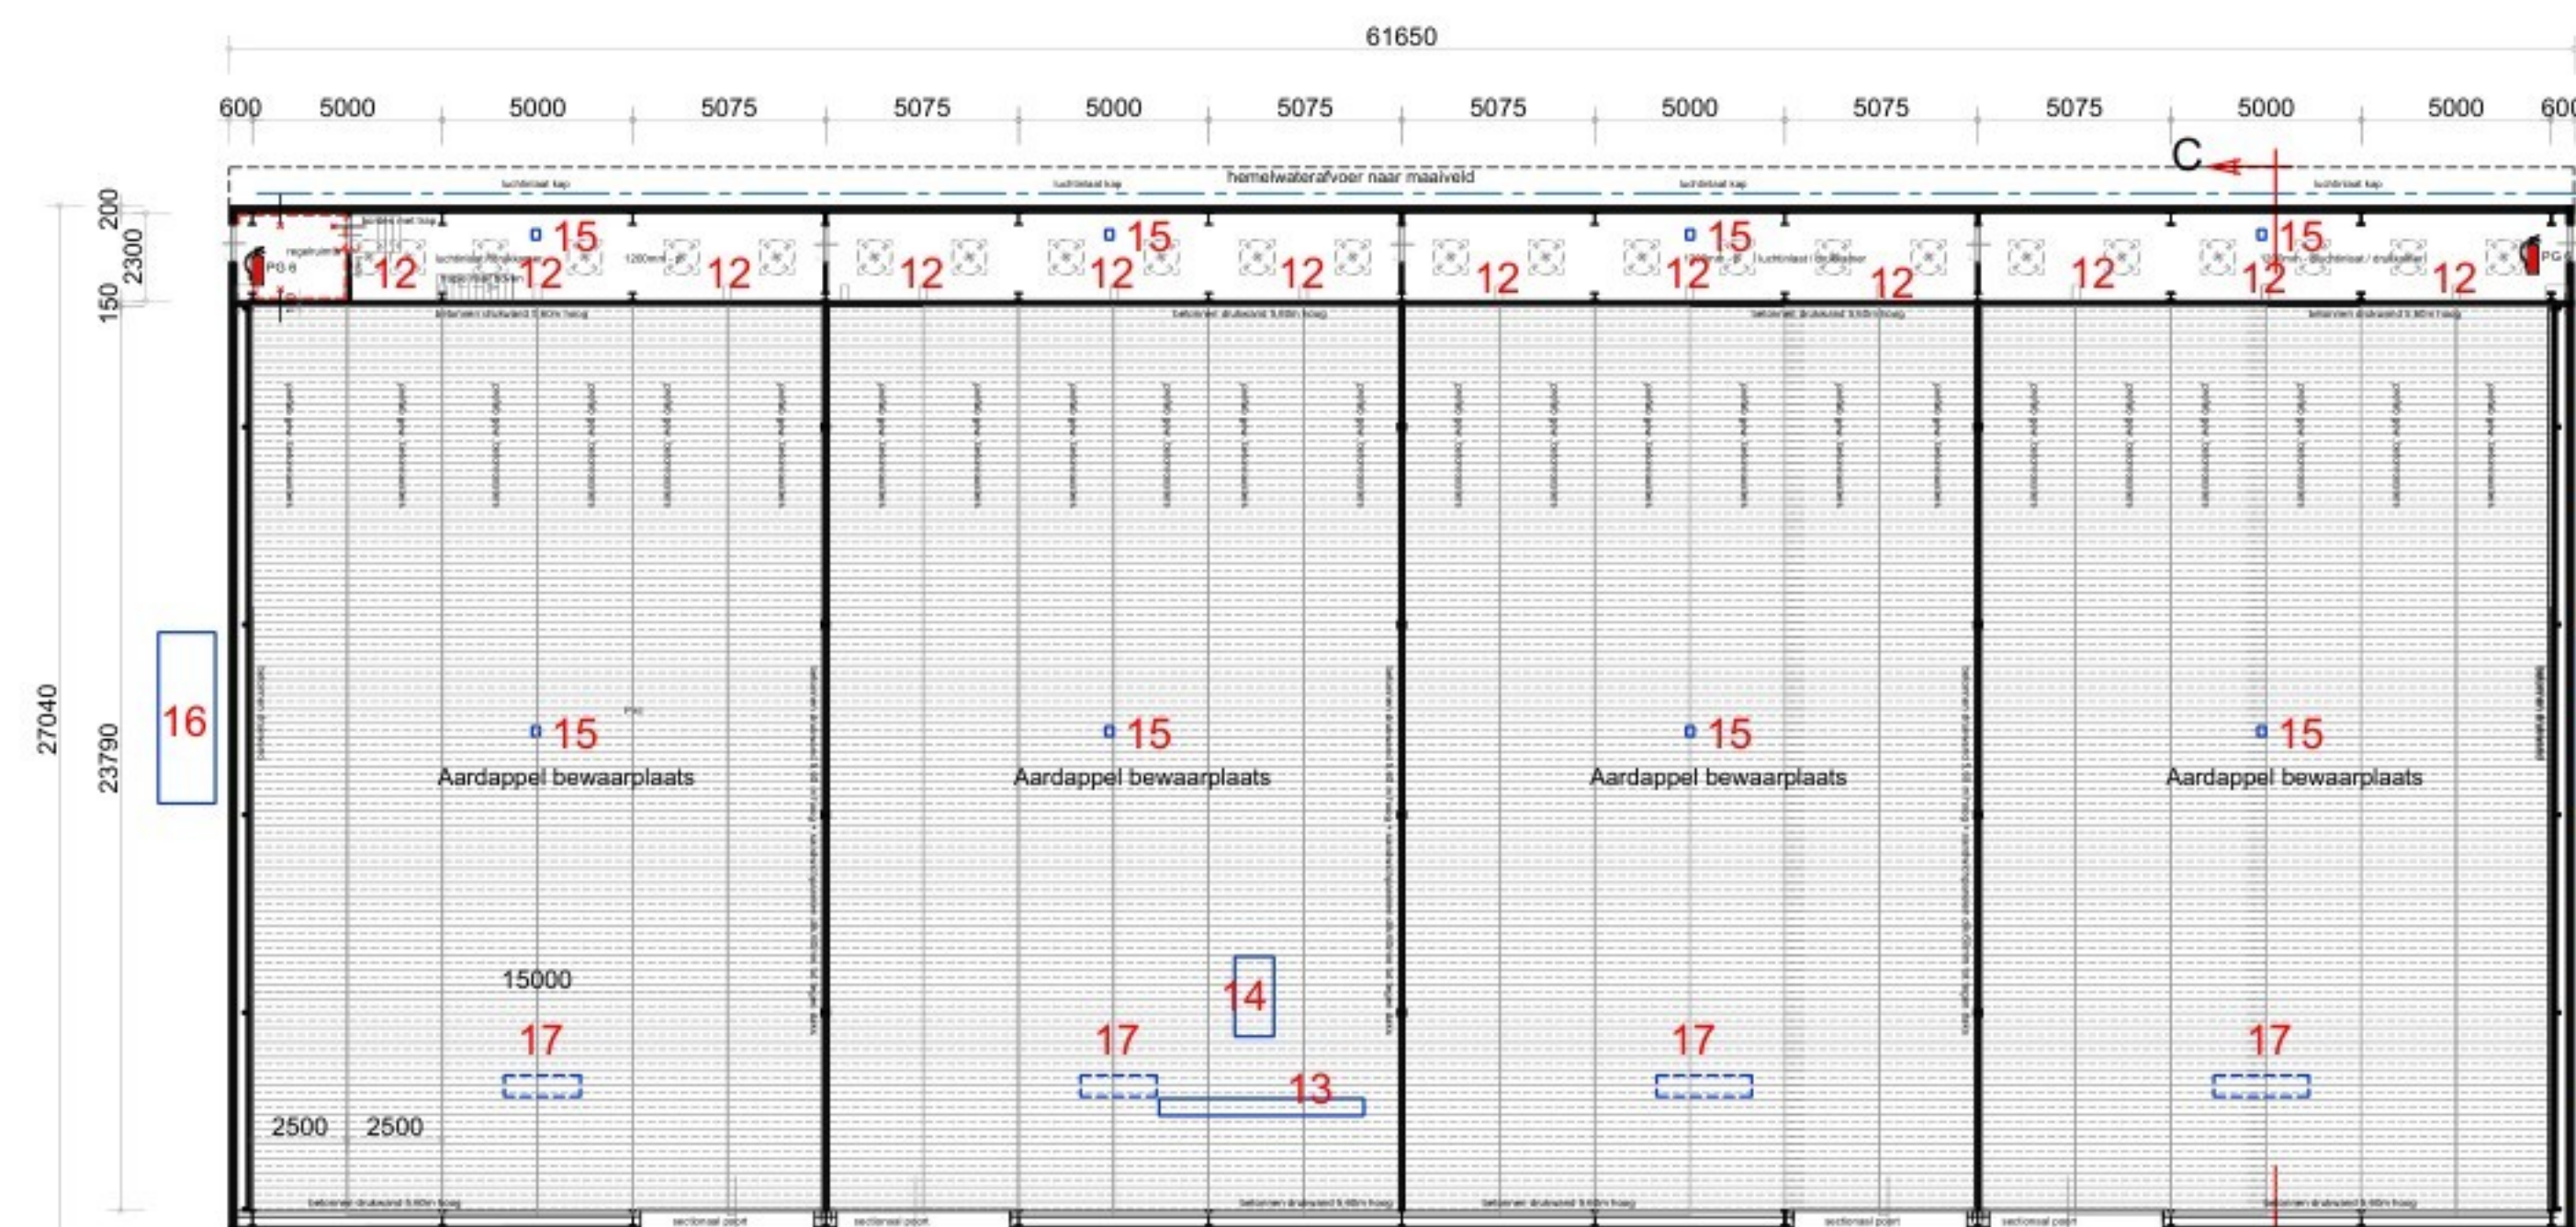

Situatie
Sectie
Schaal

Gem. Deurne
H no 9612+9613+9397ged.
1 - 2000

Gebouw nr	Gebouw type	Gevelvlak	Materiaal
Gebouw 1	Bedrijfswooning	Wanden	Baksteen
		Dak	dakpannen
		Vloer	Beton
Gebouw 2	Werkuigenberging / bewaarloods	Wanden	Baksteen
		Dak	Golfplaten en/of sandwichpanelen
		Vloer	Beton / betonroosters
Gebouw 3	Rundveestal	Wanden	Baksteen
		Dak	Golfplaten en/of sandwichpanelen
		Vloer	Beton / betonroosters
Gebouw 4	Werkuigenberging / bewaarloods	Wanden	Baksteen
		Dak	Golfplaten en/of sandwichpanelen
		Vloer	Beton / betonroosters

Nr.	Omschrijving	Aantal	Elektrische vermogen	Stook vermogen
1	Verreiker met dieselmotor ± 45 kw	1	0,0	
2	Tractor met dieselmotor (gemiddeld ± 90 kw)	2	0,0	
3	Mobile veldpomp met dieselmotor (gemiddeld ± 90 kw)	2	0,0	
4	Mobile regenhaspel pomp met dieselmotor 80 kw, dieseldagtank 200 ltr	2	0,0	
5	Mobile regenhaspel	2	0,0	
6	Dempelpomp 1 kw	1	1,0	
7	Melktank met roeromotor 0,3 kw + reinigingsmotor 1,2 kw	1	1,50	
8	Melkpomp 2 kw	1	2,0	
9	Vacuüm pomp 2,4 kw	1	2,40	
10	Elektrische warm water boiler 9 kw	1	9,0	
11	Koelaggregaat 3 kw, koelmedium R134a 3,5 kg	1	2,0	
12	Beluchtingsventilator 2x 4,0 kw 1400 omw/min	12	96,0	
13	Verplaatsbare transportbanden totaal 8 kw	1	8,0	
14	Verplaatsbare storfbunker met motor 3 kw	1	3,0	
15	Diverse motoren t.b.v. lichteinlaat kleppen, totaal 1 kw	8	8,0	
16	Koelunit met diverse motoren en ventilatoren totaal 3 kw	2	6,0	
17	Binnen unit t.b.v. koelsysteem 2 kw	4	8,0	
Totaal elektrische vermogen			146,9 kW	
Totaal verbrandingsmotoren			± 225 kW	

Behoort bij de aanvraag omgevingsvergunning MBA



Werk:	Tekening omgevingsvergunning MBA.	Werk nr:	5353-2
Opdrachtgever:		gew. d.d.	26-05-2026V2
		d.d.	22-04-2026V1
		Schaal	1:100