


Deze kaart is altijd noordgericht
 12345 Perceelnummer
 25 Huisnummer
 — Kadastrale grens
 — Bebouwing
 — Overige topografie
 Voor een eensluitend uittreksel, Roermond: 1 juni 2024
 De bewaarder van het kadaster en de openbare registers

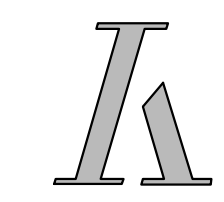

Schaal: 1 : 200
 Gemeente Deurne
 Sectie R
 Perceel 471, 472 en 512 (gedeeltelijk)



aan dit uittreksel kunnen geen betrouwbare maten worden ontleend
 de dienst v.h. kadaster en openbare registers behoudt zich de intellectuele
 eigendomsrechten voor, waaronder het auteursrecht en het databankrecht.

Vossenweg

Overloop

R 471

R 472

R 512

bestaande woning

toekomstige
nieuwe woning

800 m2

575 m2

tuin

tuin

inrit

toekomstige nieuwe grens

inrit

oude grens

oude grens

garage


garage

bestaande garage slopen

1 p.p.

9.

drainageleiding in de grond t.b.v. infiltratie Q

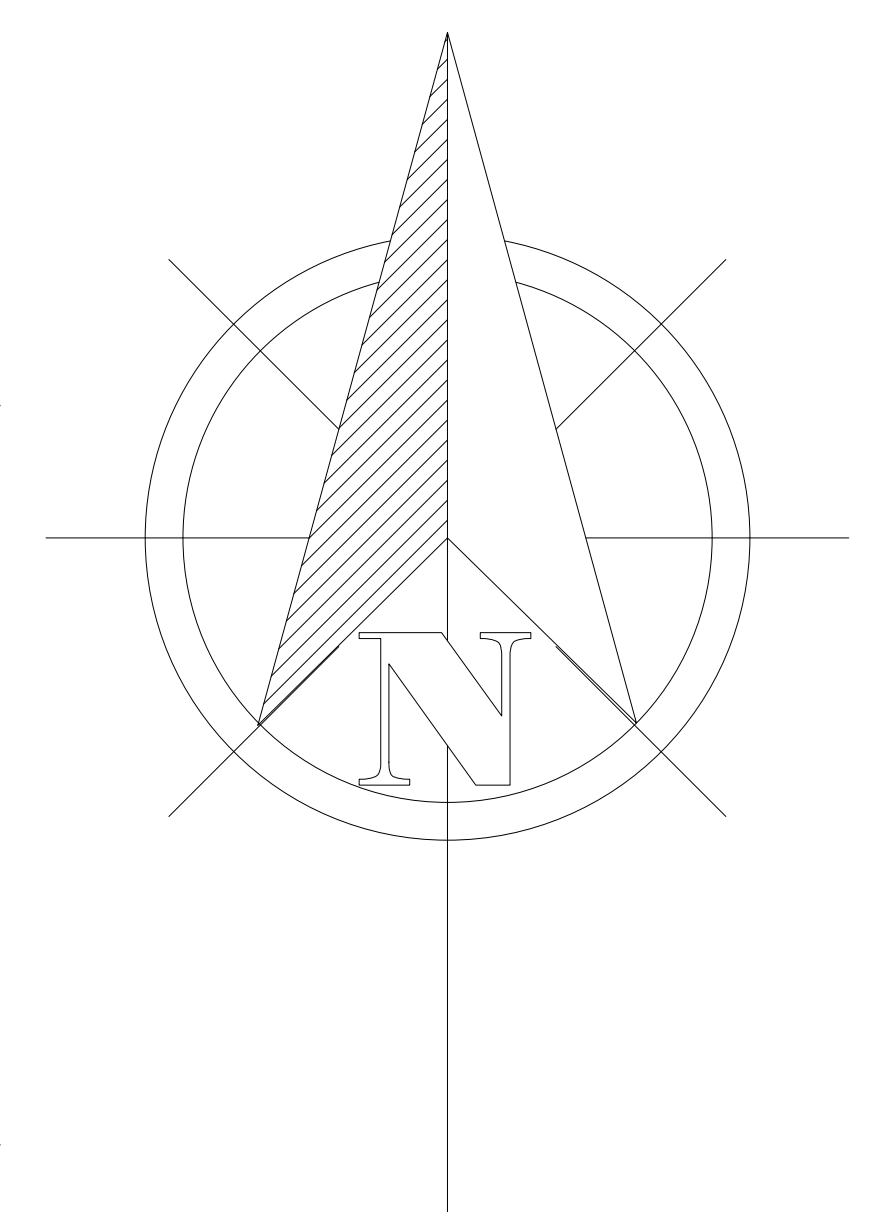

project:	Nieuwbouw dubbele garage Bouwllocatie: Vossenweg, Liessel Gemeente Deurne, sectie R perceel 471 en 472 (ged.) Bestemmingsplan: Vossenweg/Overloop	bestand:	[redacted]
status:	Bestektekening - situatie - - - -	blad:	blad 2 van 2
		schaal:	1 : 200
		datum:	13 november 2024
		wijziging:	2B
		datum:	10 februari 2025
		wijziging:	-
		datum:	-
naam:	[redacted]		