


Principe Doorsnede

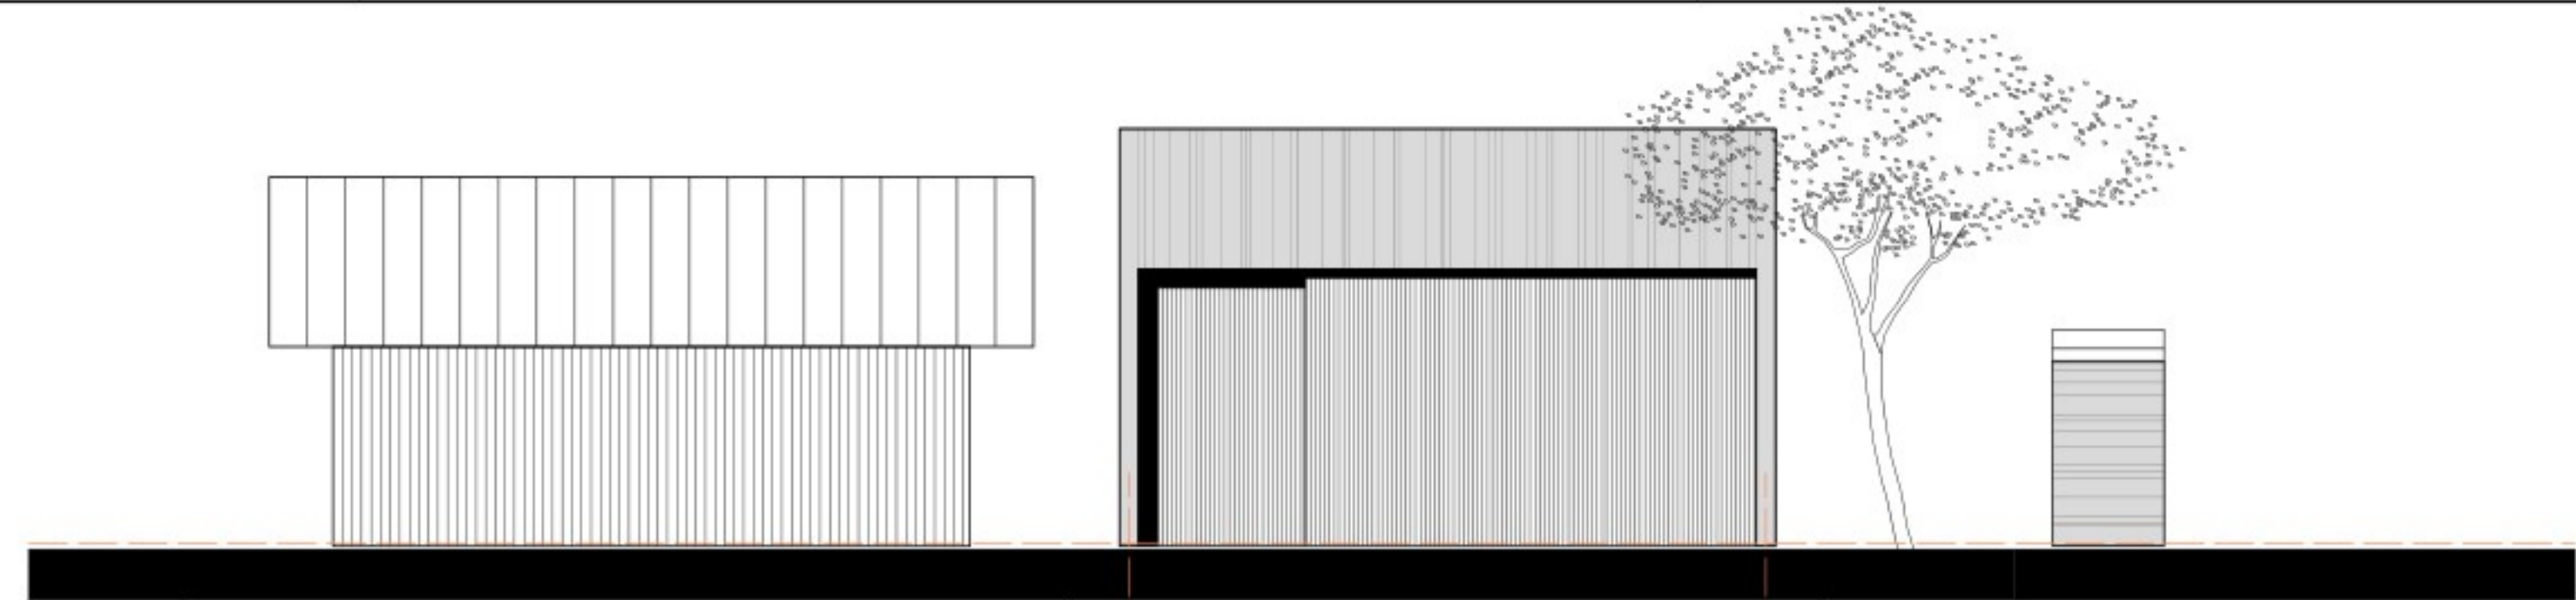


Slopen Bestaande Hal


Nieuwe Hal

Hout opslag

Rechter Gevel

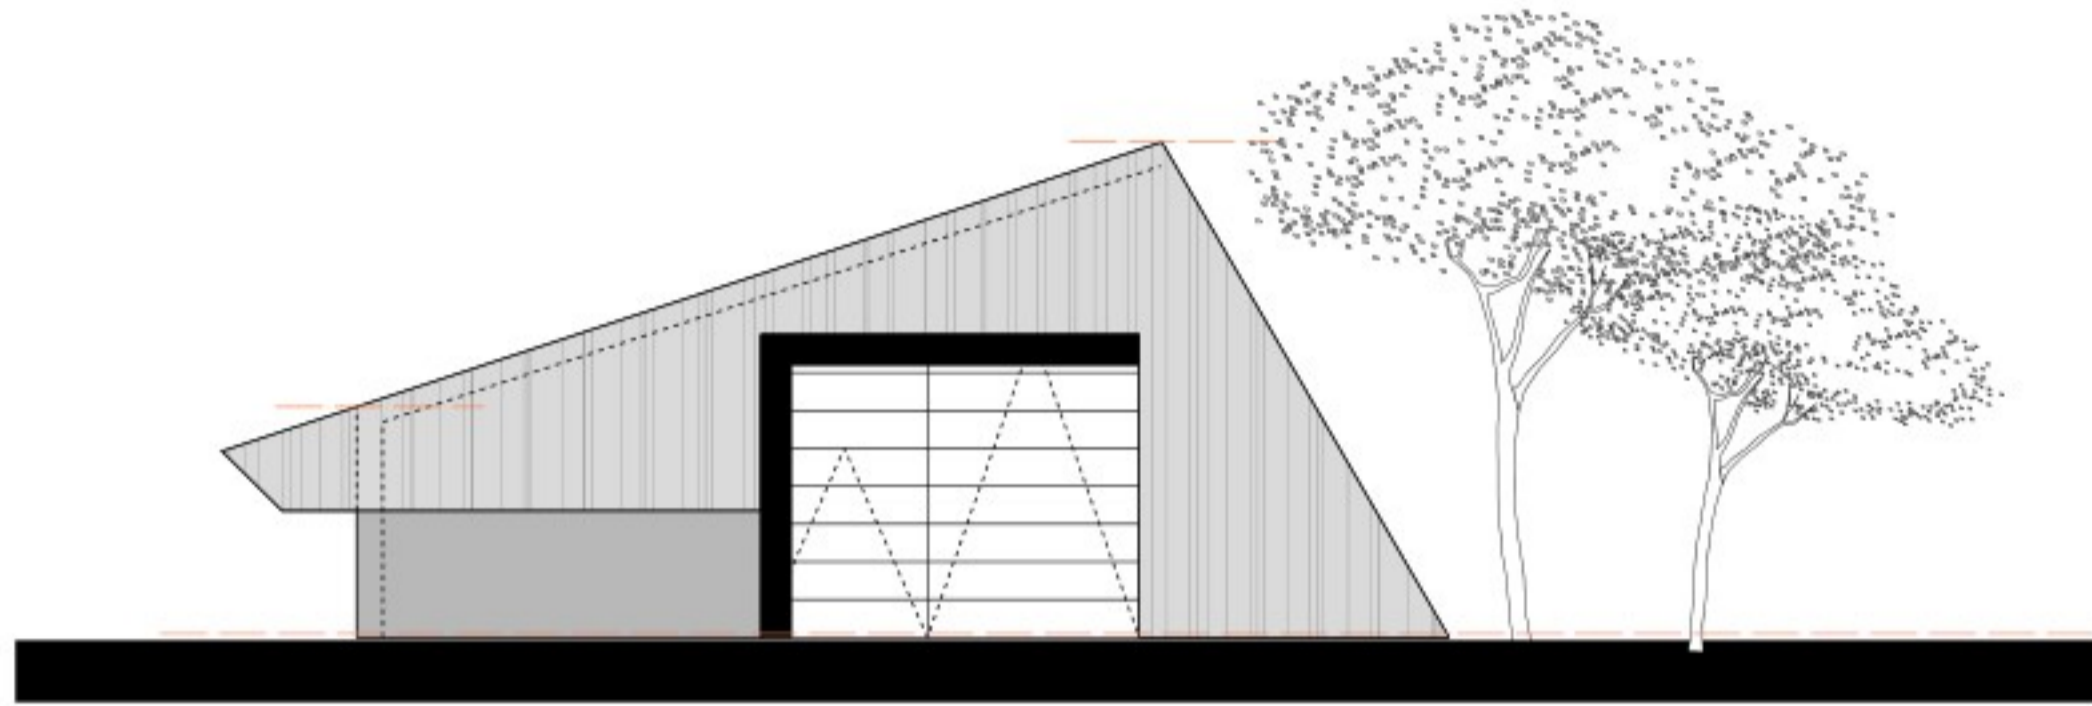


Voorgevel

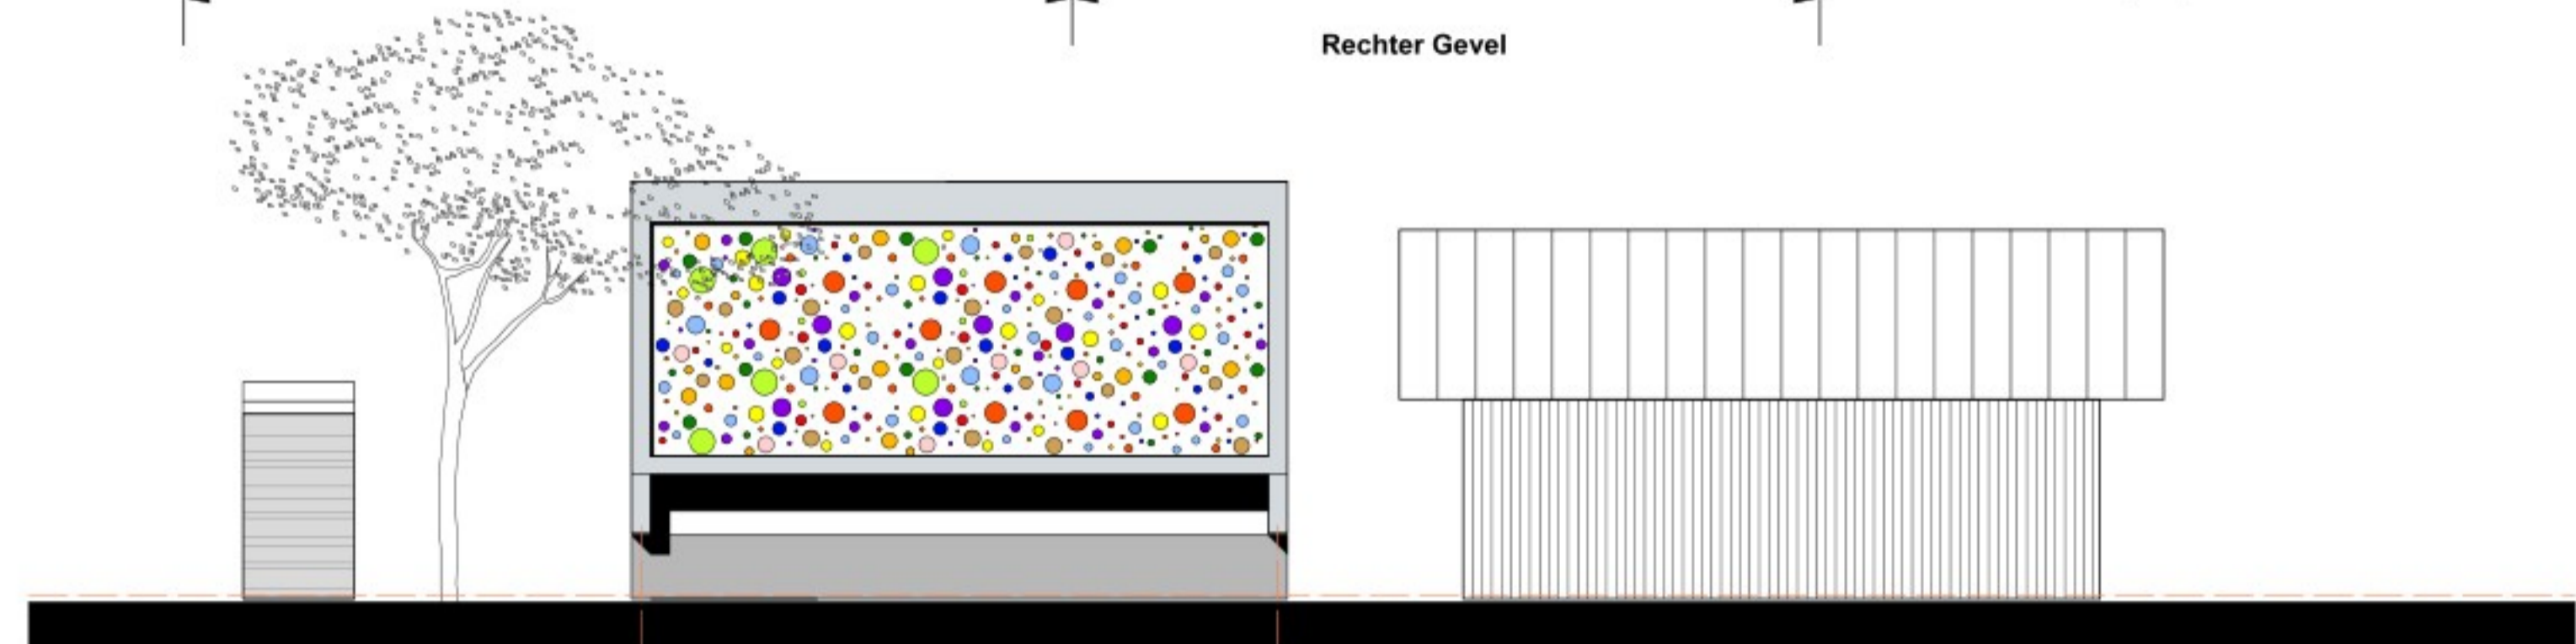


Nieuwe Hal


Slopen Bestaande Hal

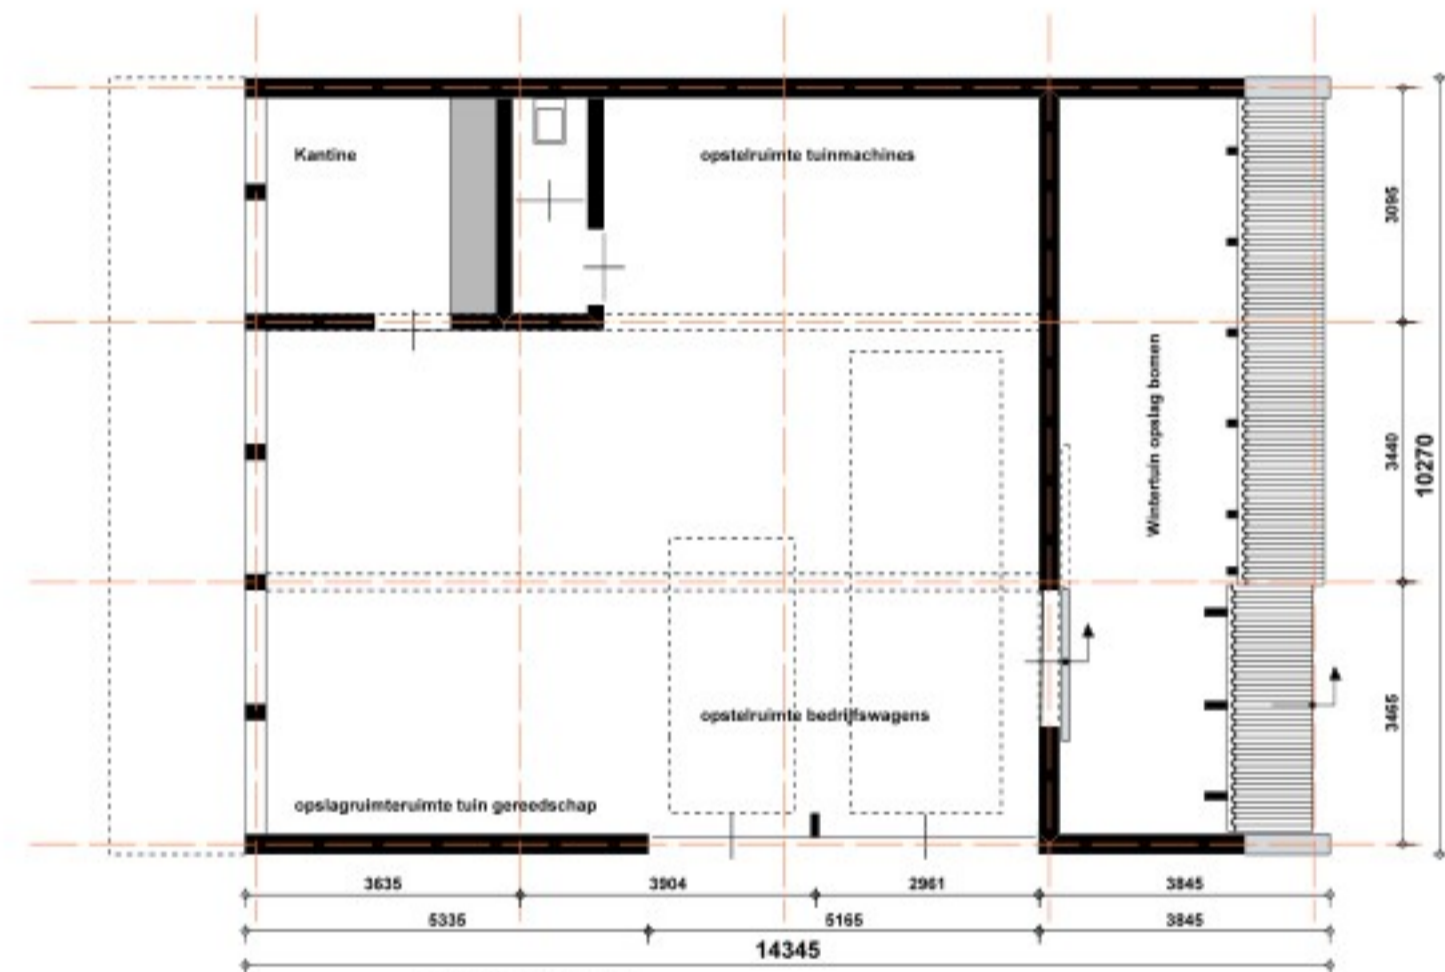

Begane Grond

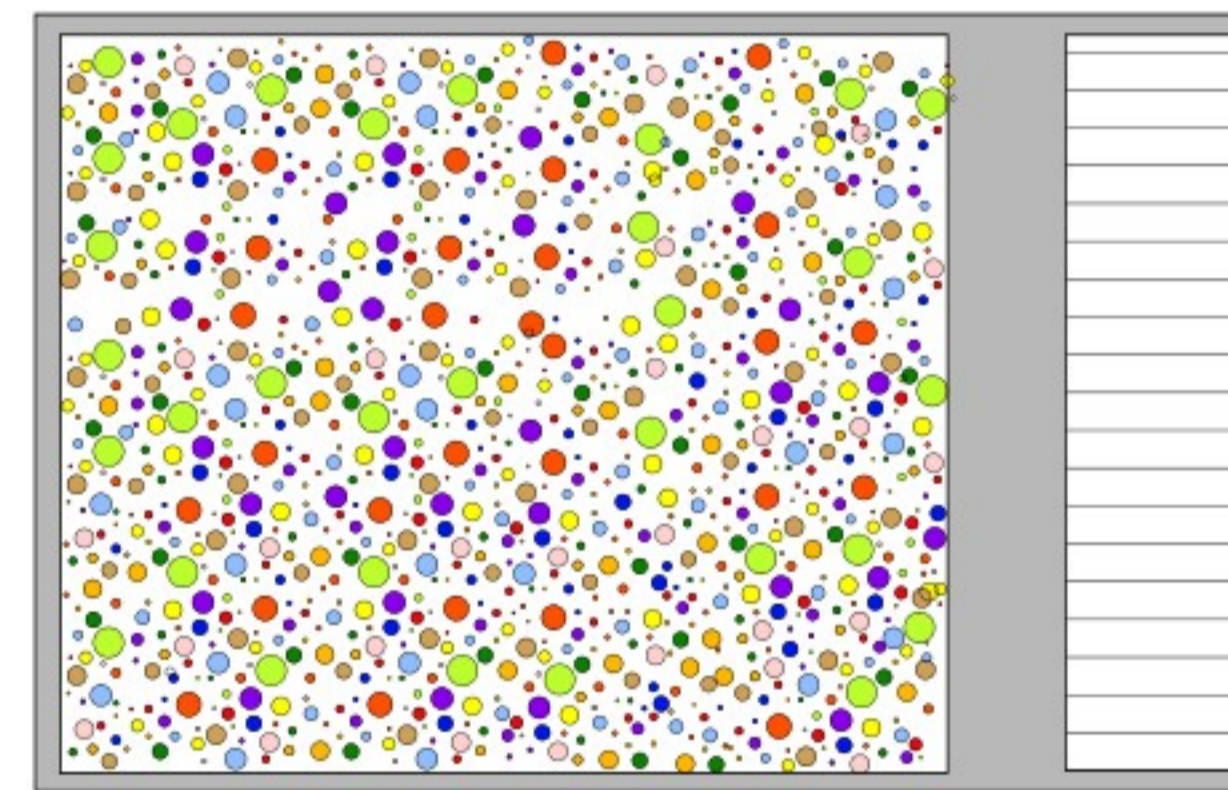


Dakaanzicht

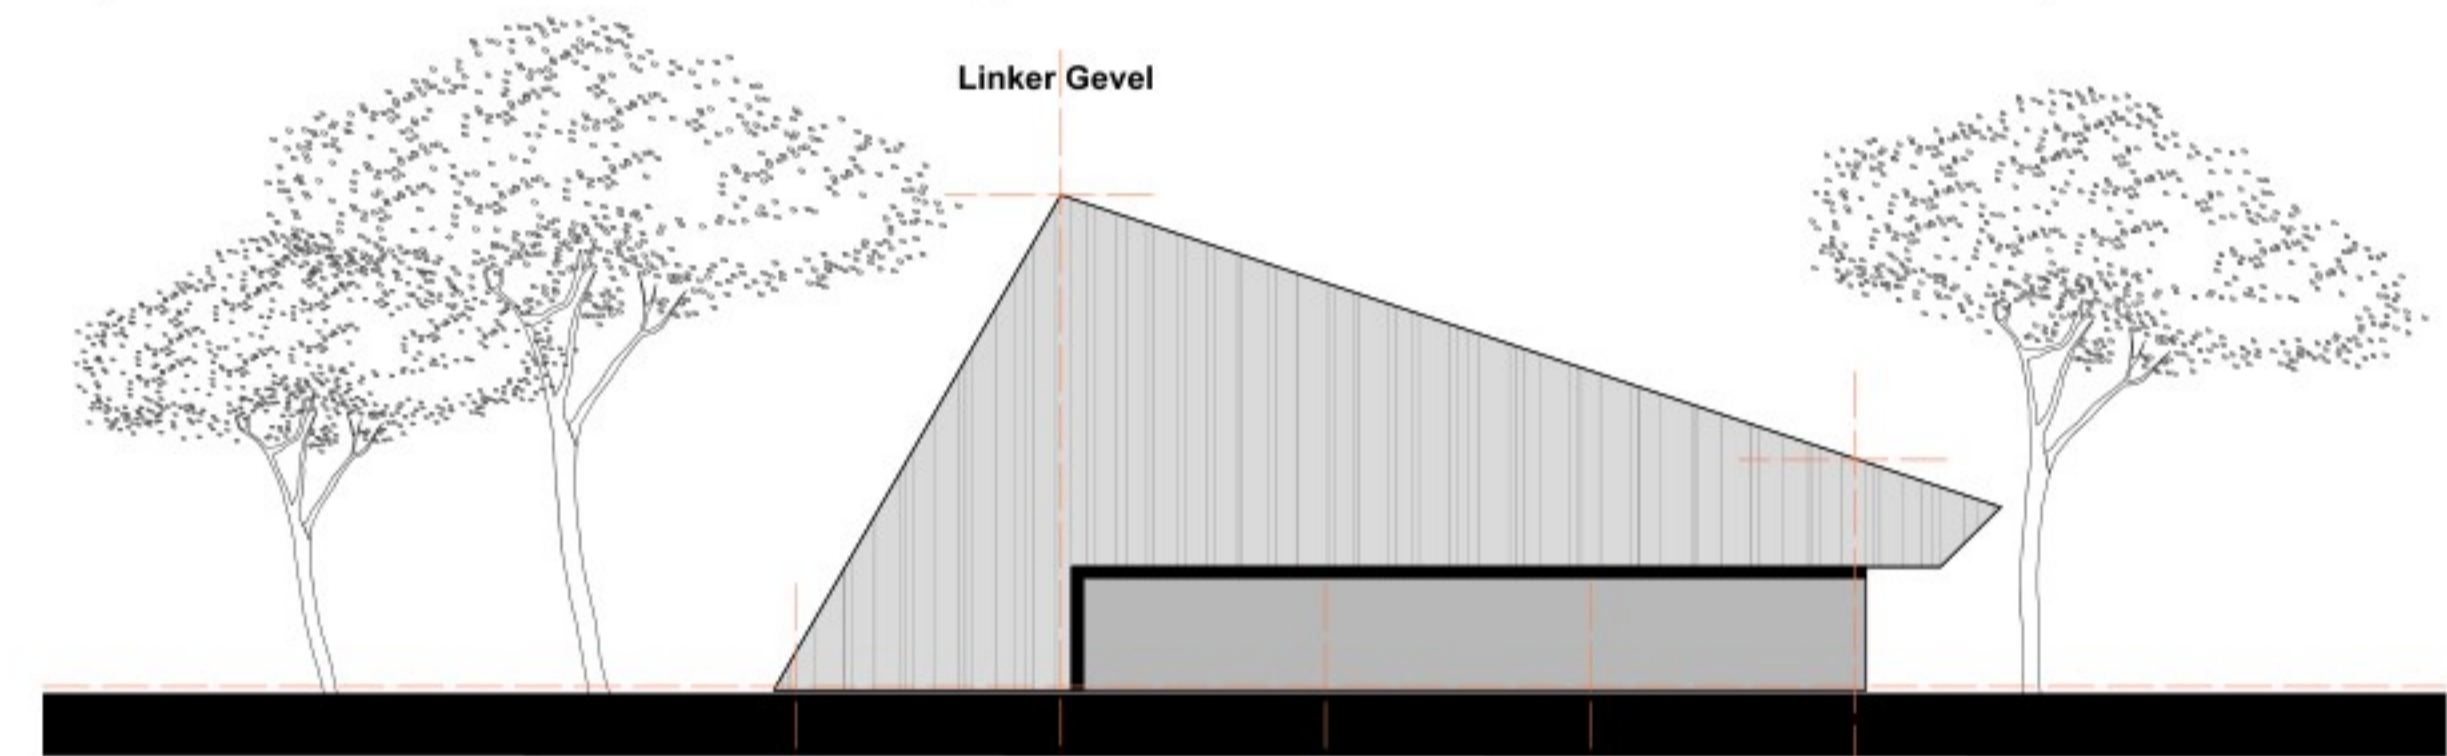

Linker Gevel

Achter Gevel

- Aluminium kozijnen, kleur natuur grijs.
- Aluminium gevel bekleding, kleur natuur grijs.
- Lexaan platen doorzichtig
- Betonnen borstwering natuur anthraciet.
- Overhead deuren natuur naturel
- 2 laagse dakbedekking met een groen dak

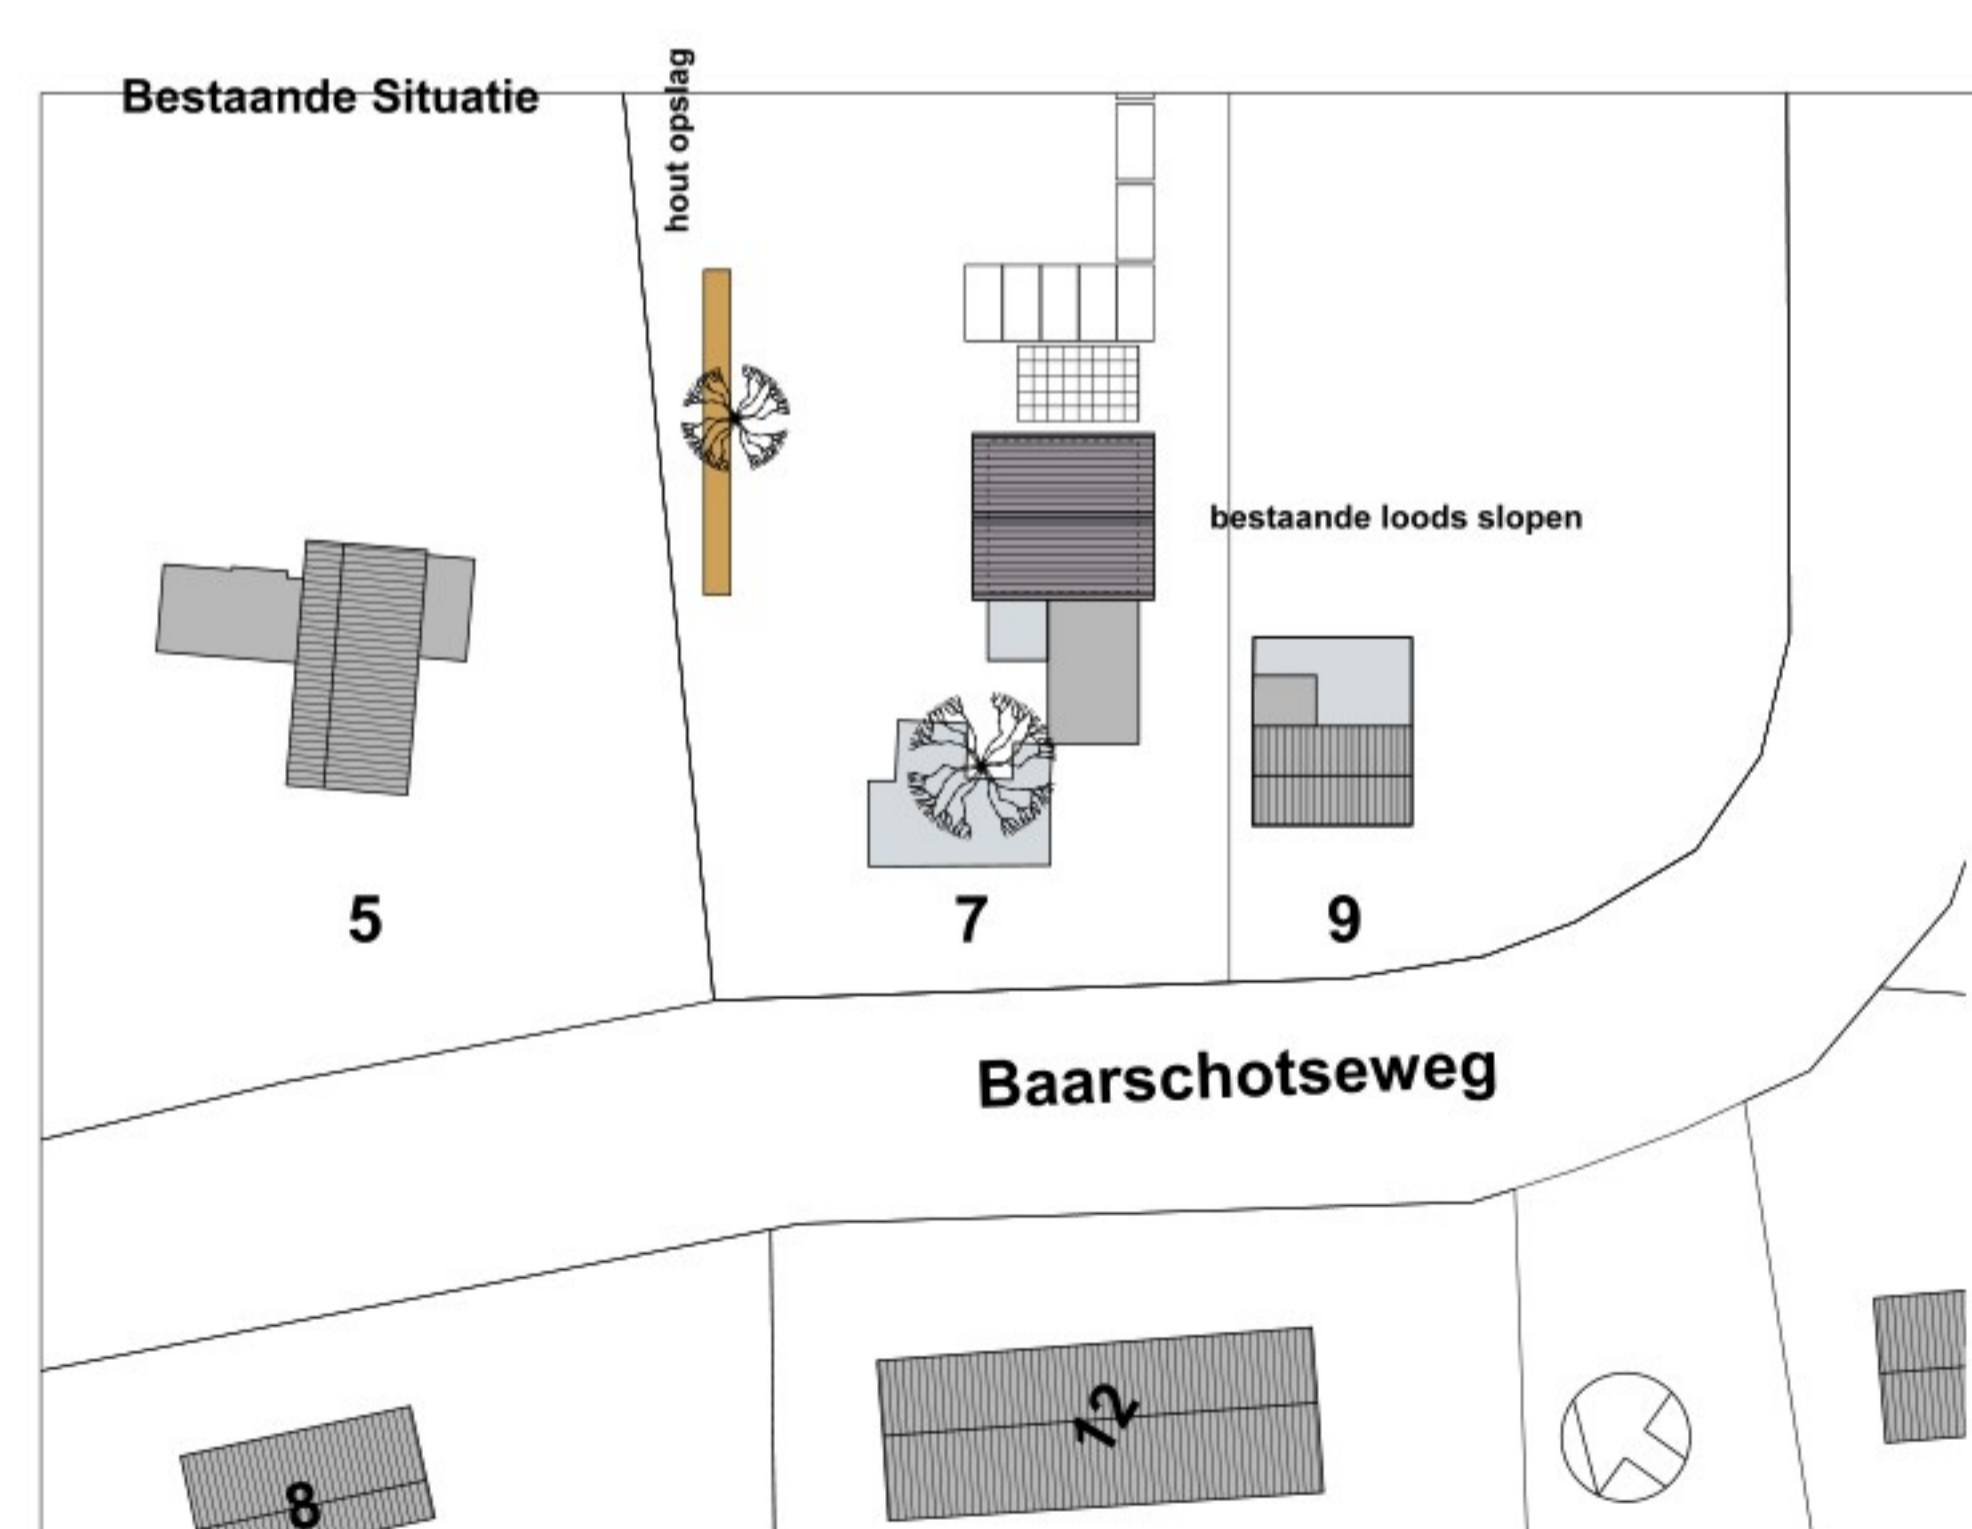

- a. Woonhuis ca. 480 m3, toegestaan minimaal 750 M3
Baarschotseweg 9; 200 m2 bijgebouwen vlg bestemmingsplan
medewerking voor 220 m2
- b. Carport 50 m2, geen gebouw.
- c. Huidig Kantoor, kantine met was-gelegenheid personeel. 75 m2
- d. Nieuwe opslag loëds met kas 145 m2
- e. Hemelwater infiltratie 40 m2 x 1 m diepte = 40 m3, reeds aanwezig
- f. Parkeren