



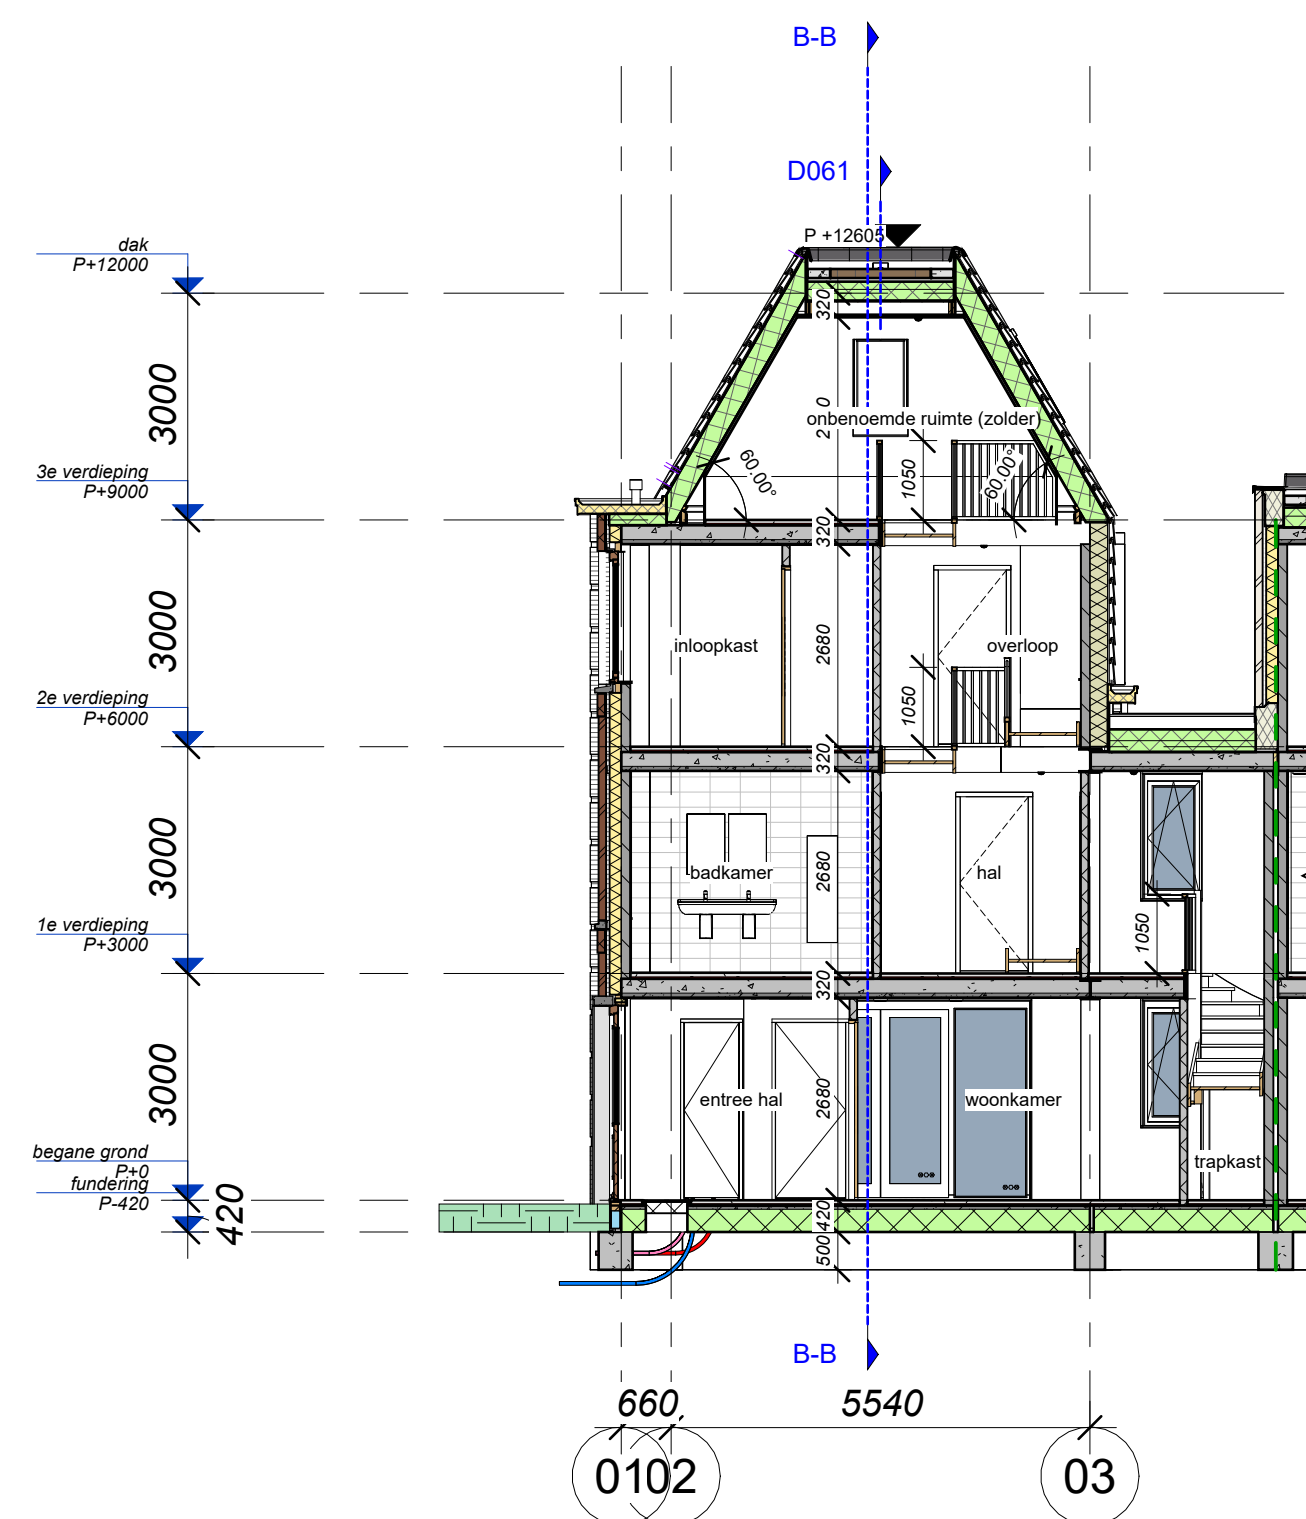


MBB doorsneden A-A
1: 100




MBB doorsneden C-C
1: 100

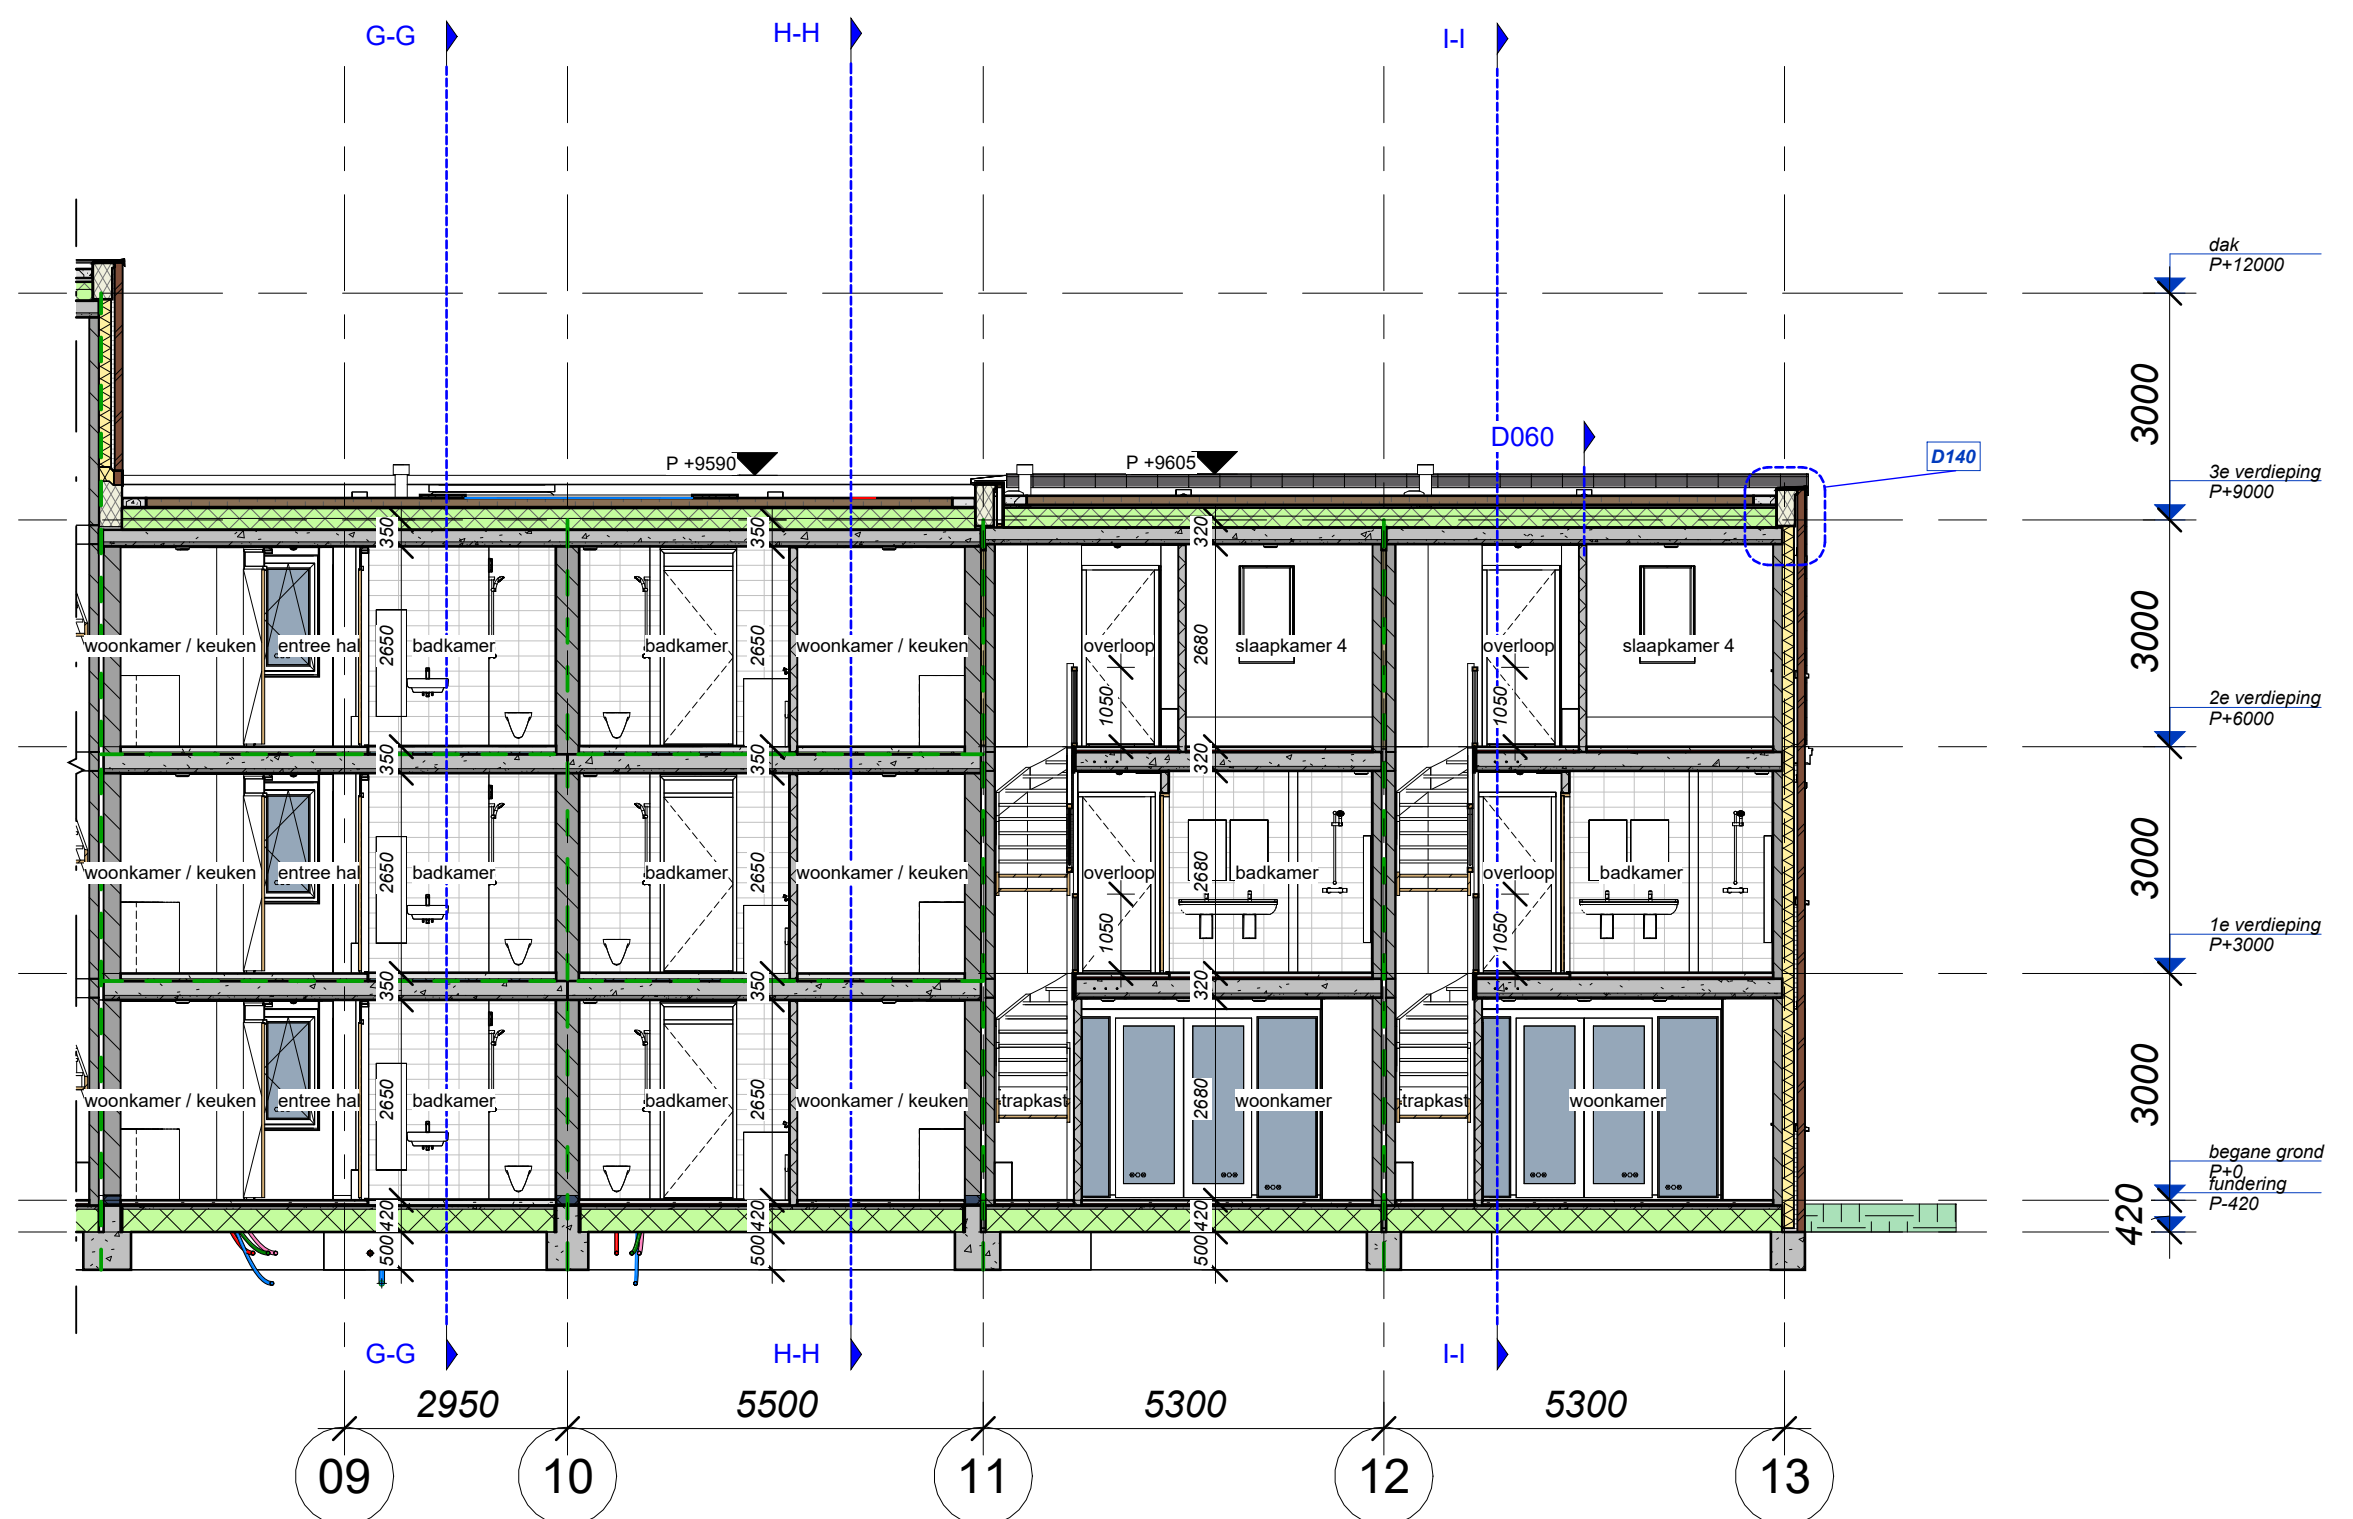

MBB doorsneden F-F
1: 100

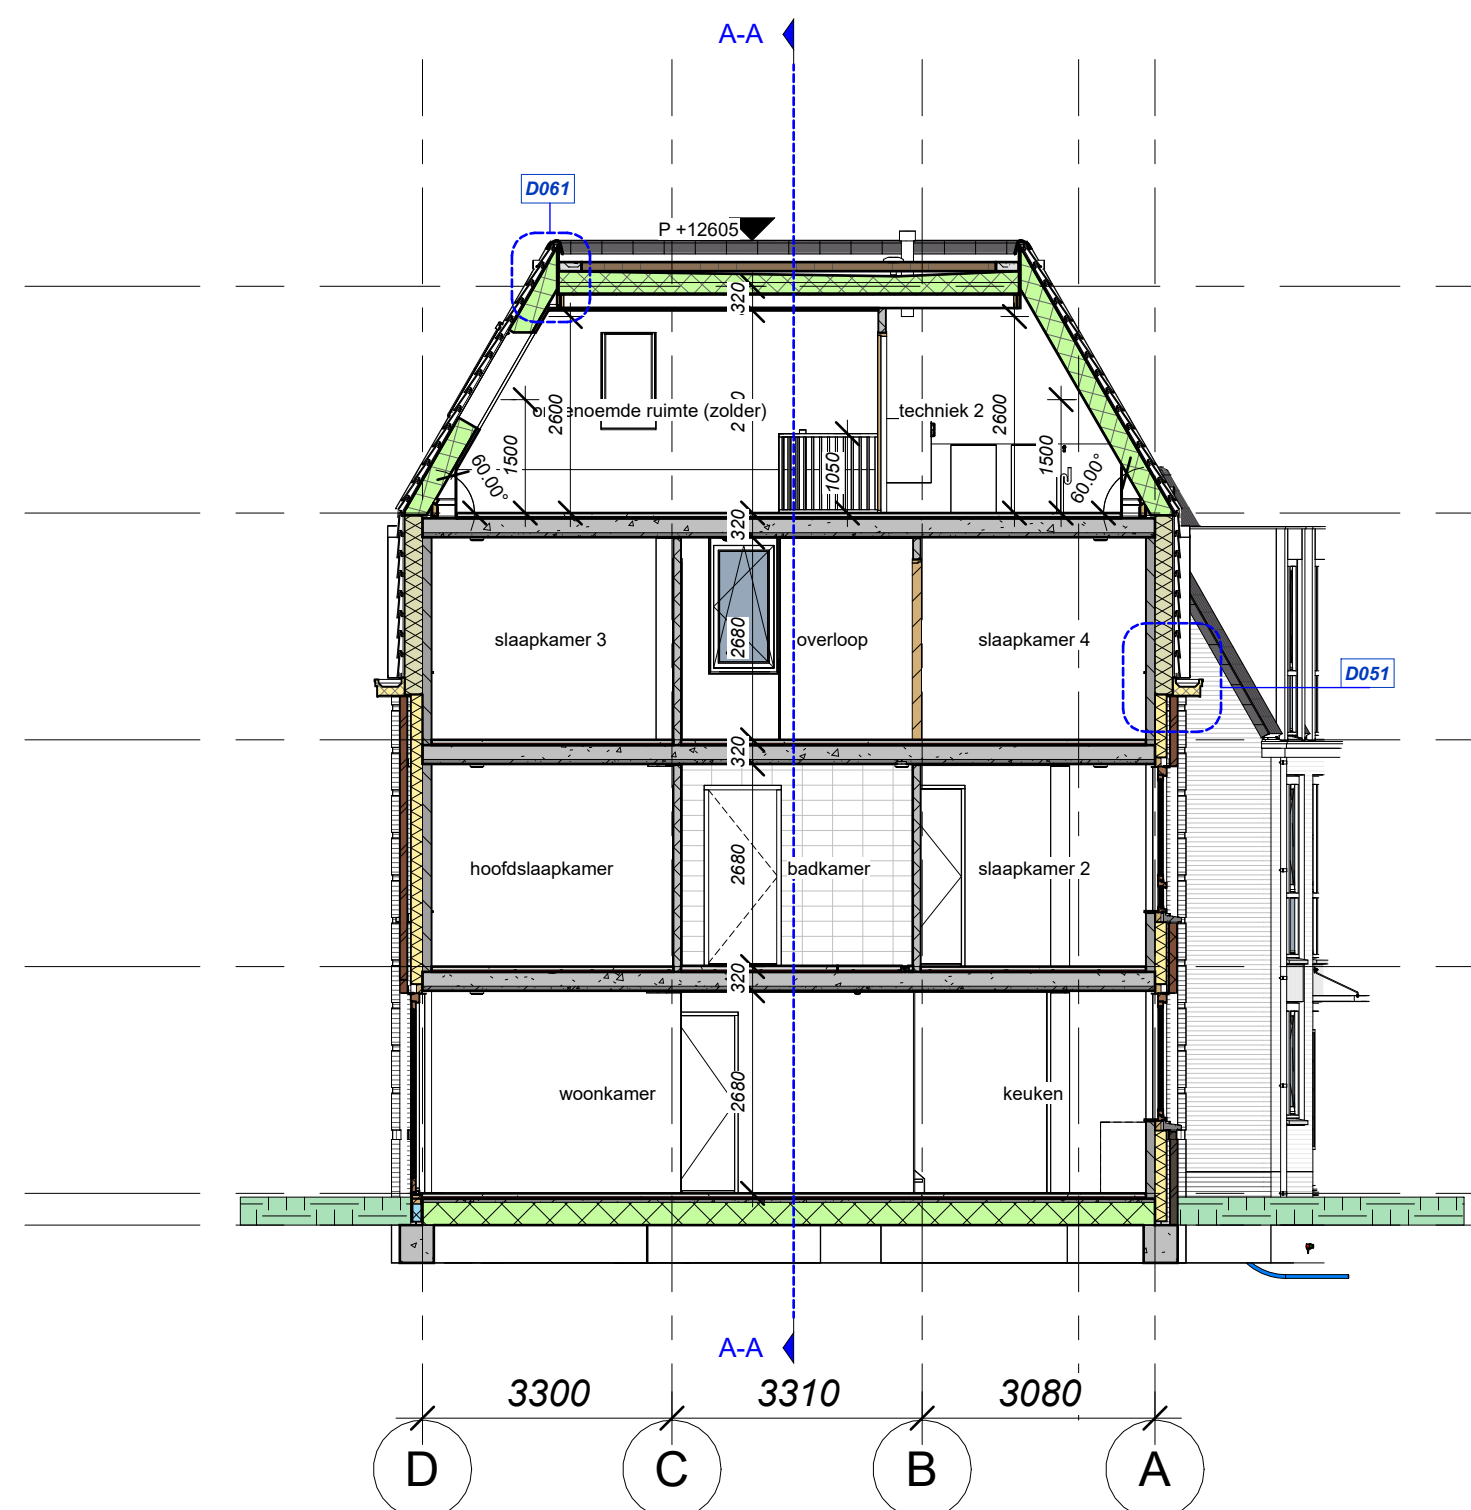

MBB doorsneden B-B
1: 100

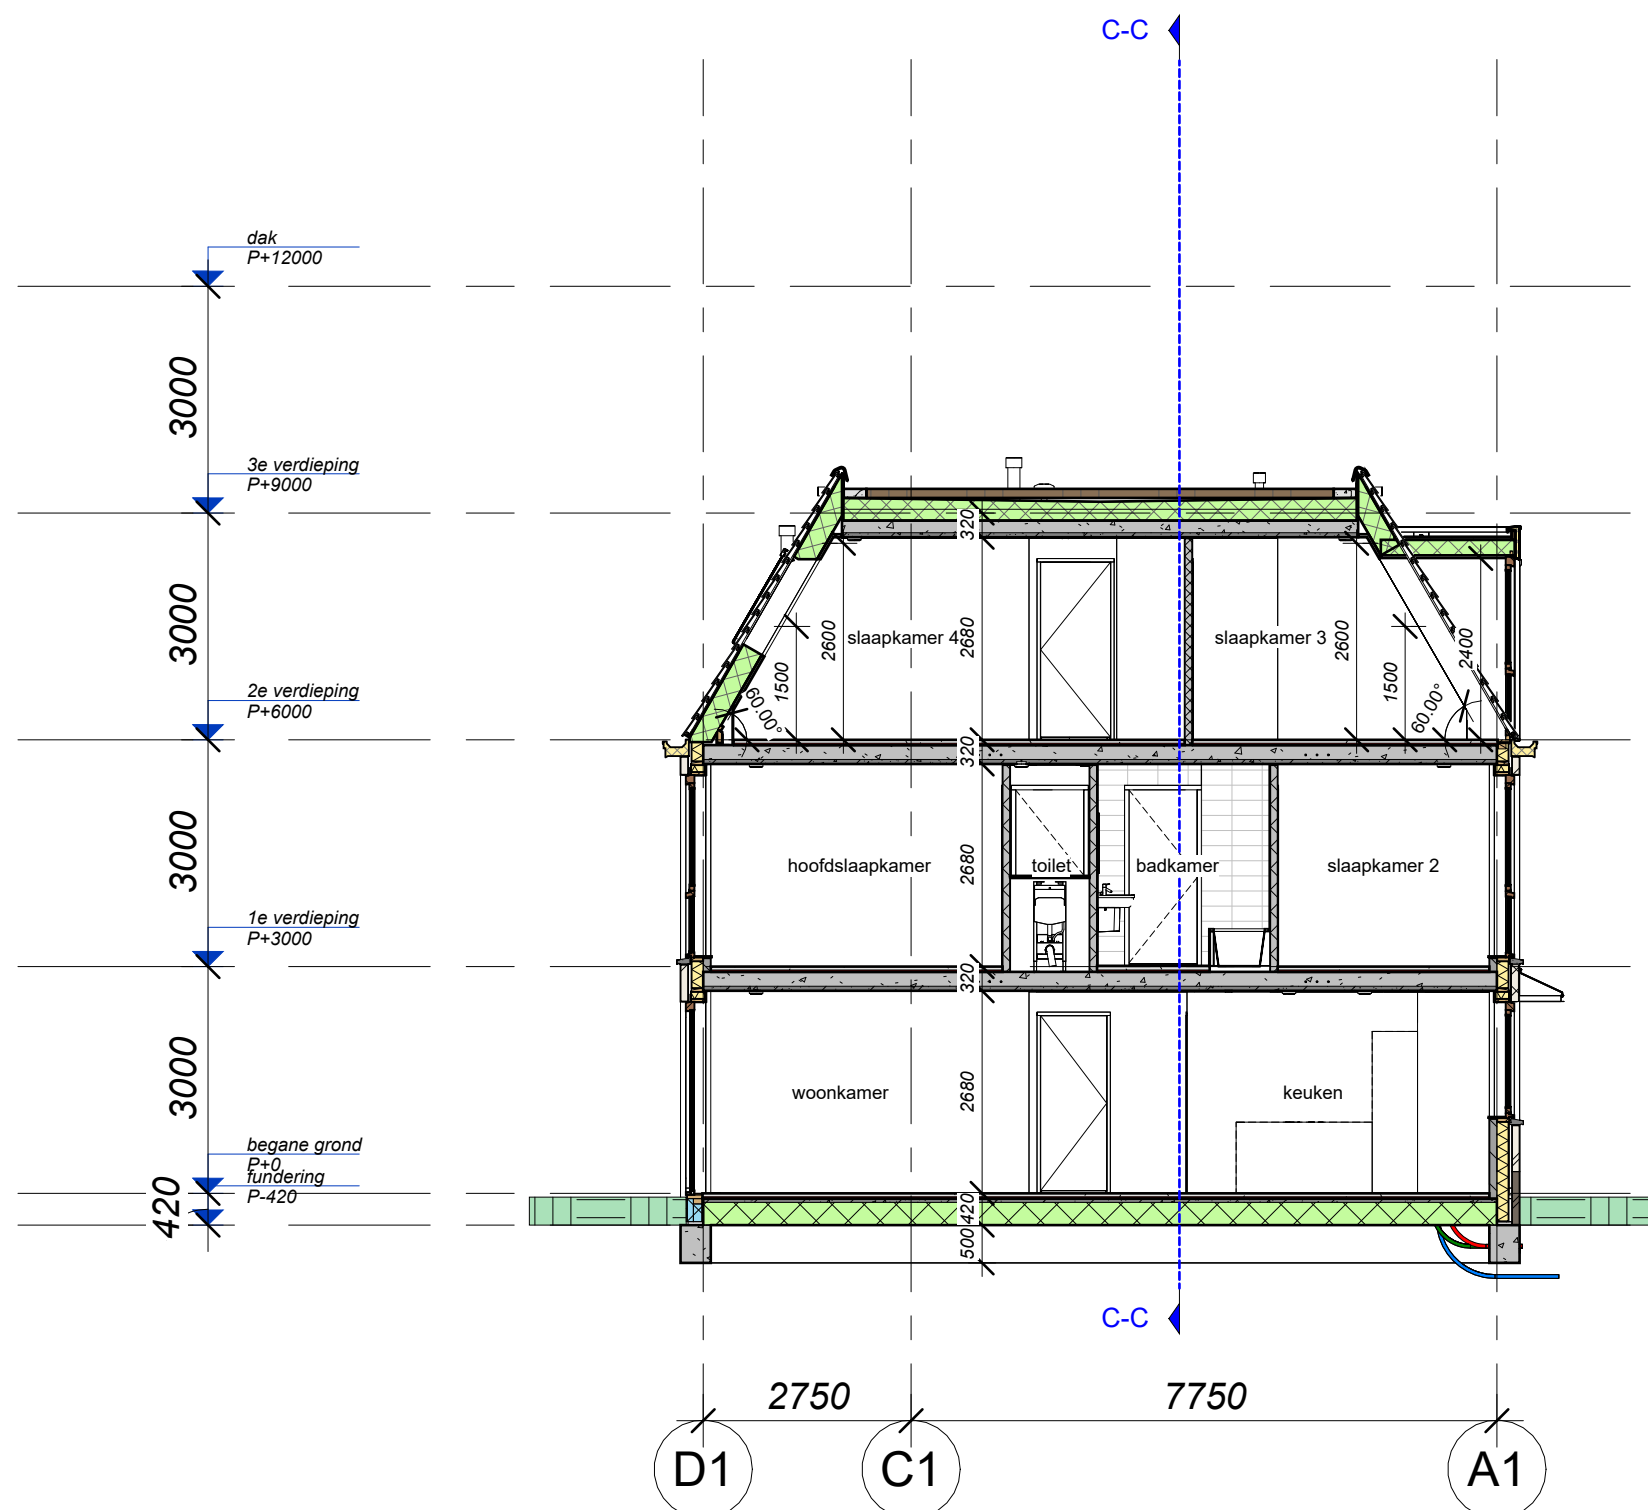

MBB doorsneden D-D
1: 100



MBB doorsneden E-E
1: 100



CIER ARCHITECTEN

Project
Florijn Weesp, 13 woningen
Butterveer 25

Projectadres
Butterveer 25
1381 AB Weesp

Opdrachtgever
RocTerra Vastgoed Ontwikkeling Elst bv

RocTerra
Vastgoed Ontwikkeling Elst bv

Omschrijving
Doorsneden

Fase / Status
Omgevingsvergunning
DEFINITIEF

Schaal
1: 100

Formaat
A1

Getekend
[Signature]

Datum
24-10-2023

Wijzigingsdatum
A 16-02-2024

Projectnummer
220008

Tekeningnummer
BA-300