

ALLE MATEN IN HET WERK TE CONTROLEREN

### Eerste verdieping

Verbouwing bakkerij  
Kerkstraat 3A te Deurne

Datum	A 13-11-24
Datum vorige versie	1-10-24
Schaal	1:100
Formaat	A3
Blad	DO.2
Project	2309



1:100

voorgevel


nieuw

ALLE MATEN IN HET WERK TE CONTROLEREN

**Gevel**

Verbouwing bakkerij  
Kerkstraat 3A te Deurne

<b>Datum</b>	A 13-11-24
<b>Datum vorige versie</b>	1-10-24
<b>Schaal</b>	1:100
<b>Formaat</b>	A3
<b>Blad</b>	DO.3
<b>Project</b>	2309

 




1:100

Doorsnede A-A

VA

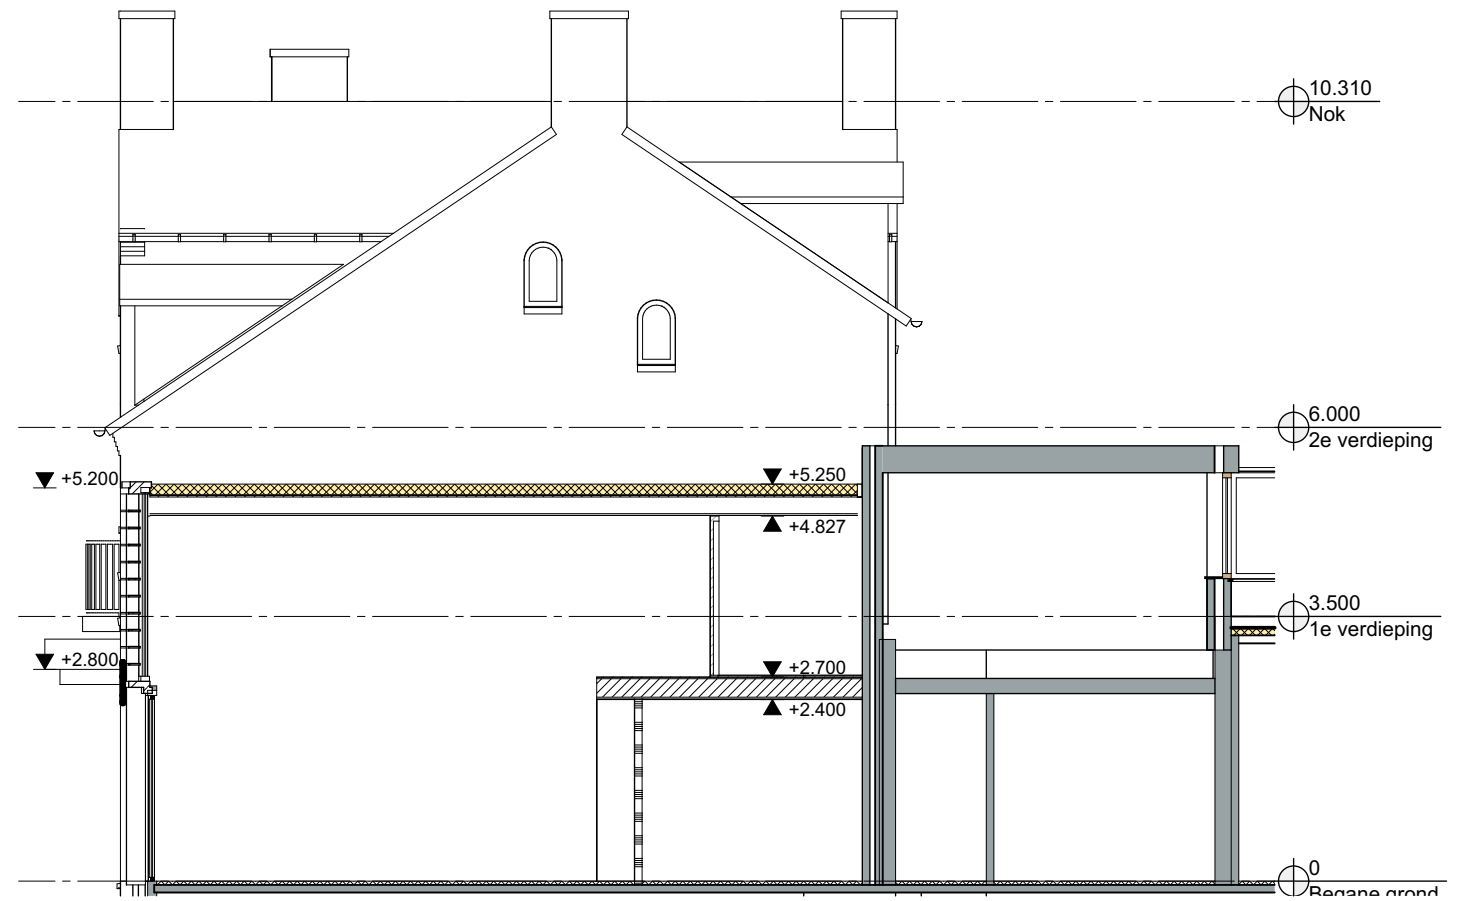

1:100

Doorsnede B-B

VB

ALLE MATEN IN HET WERK TE CONTROLEREN

**Doorsnede**

Verbouwing bakkerij  
Kerkstraat 3A te Deurne

Datum	A 13-11-24
Datum vorige versie	1-10-24
Schaal	1:100
Formaat	A3
Blad	DO.4
Project	2309



ALLE MATEN IN HET WERK TE CONTROLEREN

**3D**

Verbouwing bakkerij  
Kerkstraat 3A te Deurne

<b>Datum</b>	A 13-11-24
<b>Datum vorige versie</b>	1-10-24
<b>Schaal</b>	
<b>Formaat</b>	A3
<b>Blad</b>	DO.5
<b>Project</b>	2309

