

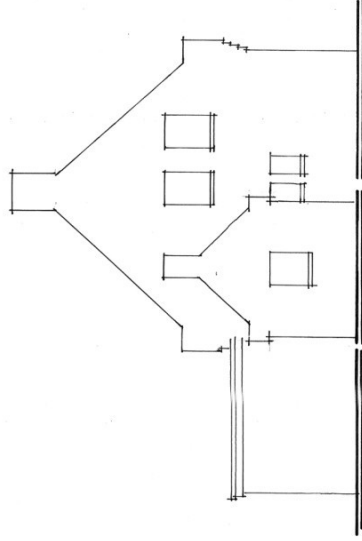
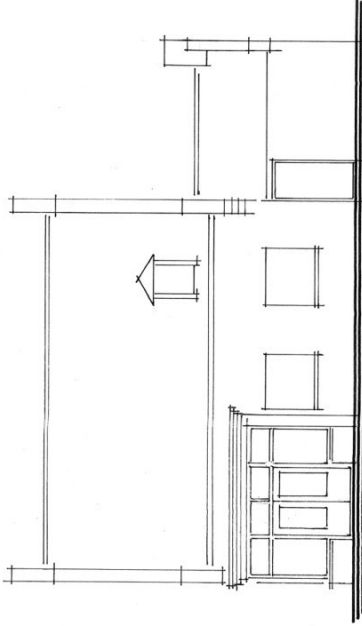
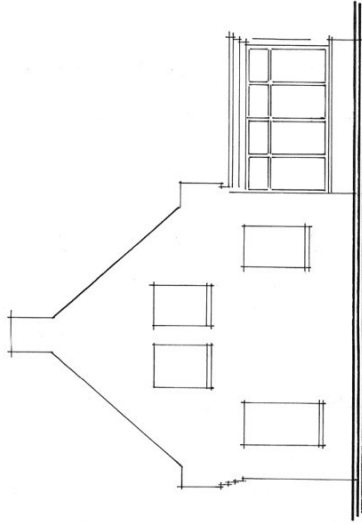
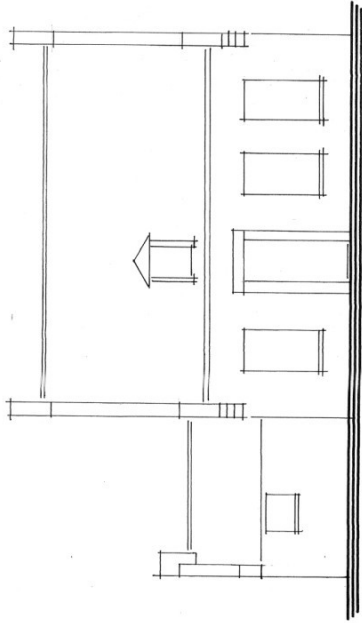
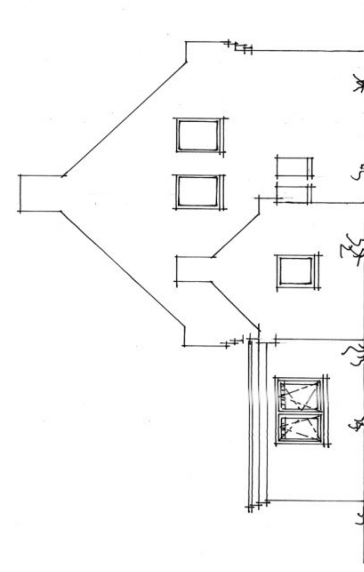
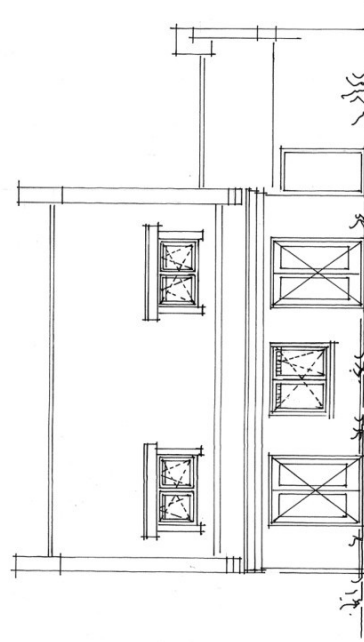


bestaande gevelaanzichten

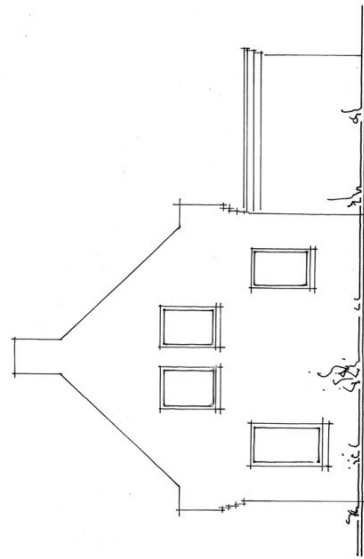

nieuwe gevelaanzichten




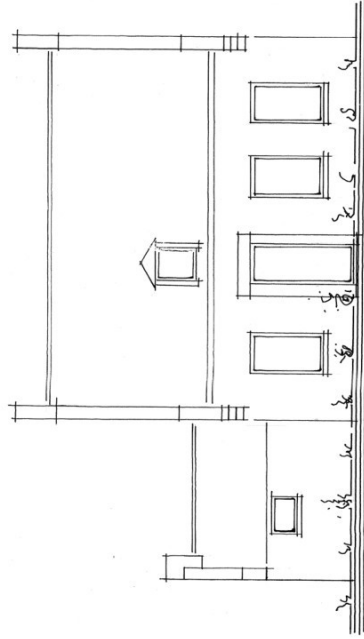


voorgevel

rechterzijgevel

achtergevel

linkerzijgevel

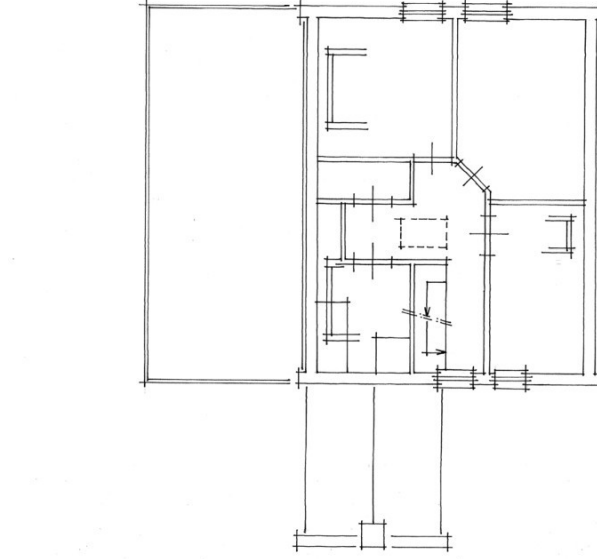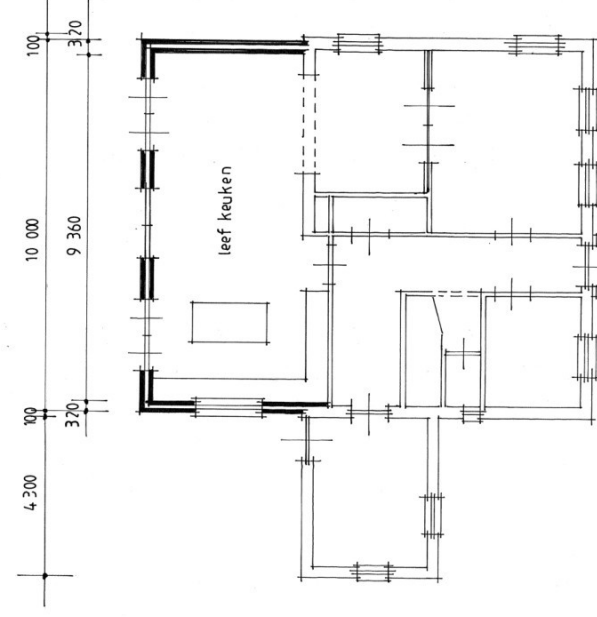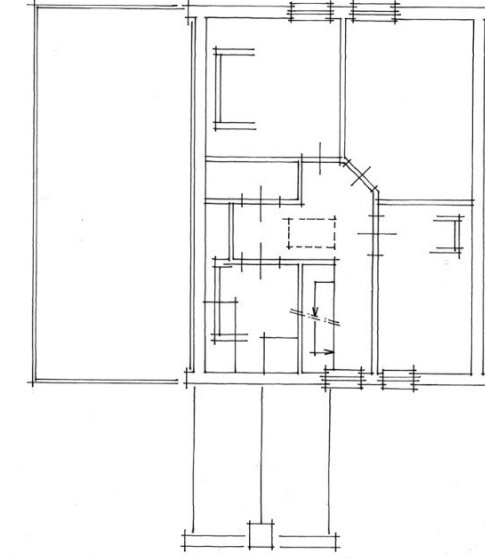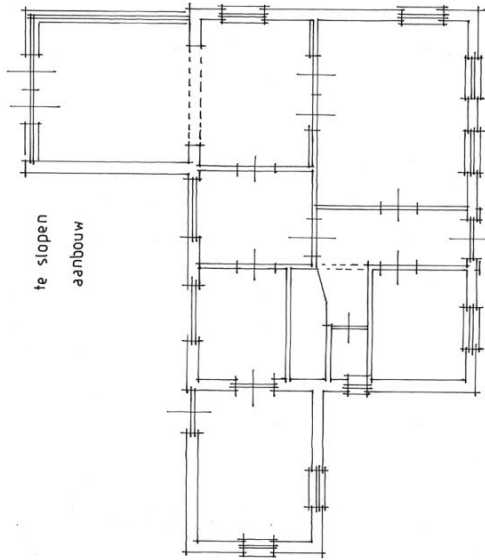

platte grond (bestaand)

platte grond (nieuw)


verdieping

ALLE MATEN IN HET WERK CONTROLEREN

Sloopwerken volgens asbestinventarisatie
Constructies volgens berekening constructeur
Werktuigbouwkundige installaties volgens tekening loodgieter
Elektrische installaties volgen tekening elektriciens

Van toepassing zijn:
NEN 2580 Oppervlakten en inhoud en gebouwen
NEN 1087 Ventilatie gebouwen en woongebouwen
NEN 2778 Vochtwerkingen gebouwen
NEN 6702 Belastingen en vervormingen

fundering - riolering - begane grond

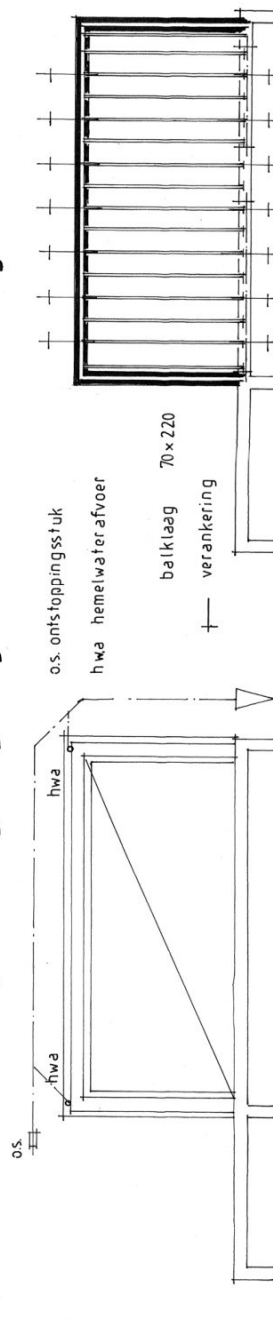

o.s. ontsluitingsstuk

h.w.a. hemelwater afvoer

balklaag 70x220

verankering

gem. riool

situatie

gemeente Deurne

sectie G

perceel 5346



Ontwerp voor het vergroten van een woning

schaal 1:500 / 100

datum Juni 2076

Blad: 01