




Totaal incl nieuwbouw
 19634,89m² incl luifels
 dit is een overschrijding van 266,33m² ten opzichte van
 de reeds vergunde gebouwen
 De nog te bouwen werktuigenberging zal 104m lang worden
 ipv 115,34m hierdoor komt het totale te bouwen oppervlakte uit op; 19349,80m²
 Dit is minder dan het reeds vergunde oppervlakte 19368,56m².

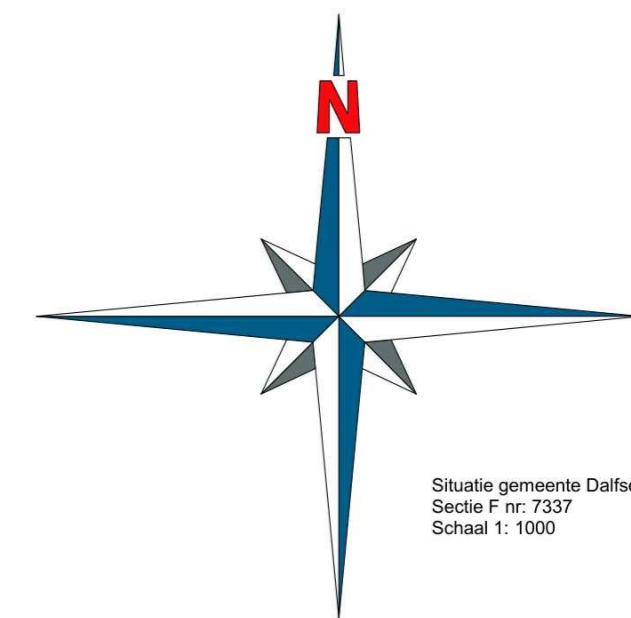

Situatie gemeente Dalfsen
 Sectie F nr. 7337
 Schaal 1: 1000

Situatie na uitvoering bouwplan

Datum: 06-06-2025
 Datum gewijzigd: 04-11-2025
 Revisie: C
 Tekenaar: [initials]

Project:
 Nieuwbouw bedrijfsgebouw
 a.d. Grensweg 17 te Lemelerveld
 (Wijzigingsvergunning)

Opdrachtgever:
 [Logo]

Werknummer:
2024-0028-05
 Schaal 1:1000
 A2 / 420 x 594 mm

Bouwureau Jansman
 Prinses Julianastraat 21
 7731 CG Ommen
 0529 - 43 44 38
 I www.bouwureaujansman.nl
 E ommen@bouwureaujansman.nl



BOUW
 — **BUREAU**
JANSMAN

Op onze werkzaamheden is 'De Nieuwe Regeling 2011 Rechtsverhouding
 opdrachtgever-architect, ingenieurs en adviseur DNR 2011' van toepassing! Op
 verzoek zal u kosteloos een exemplaar van deze Voorwaarden worden toezonden.
 Bouwureau Jansman is niet aansprakelijk voor juistheid van de aangegeven
 matvoeringen en materialen. Deze onderdelen dienen voor uitvoering door de
 gebruiker te worden gecontroleerd en bij eventuele onjuistheden aan Bouwureau
 Jansman te worden gemeld. Het gebruik van deze tekening is voor eigen risico en
 aan de verstrekte gegevens kunnen geen rechten of claims worden ontleend!