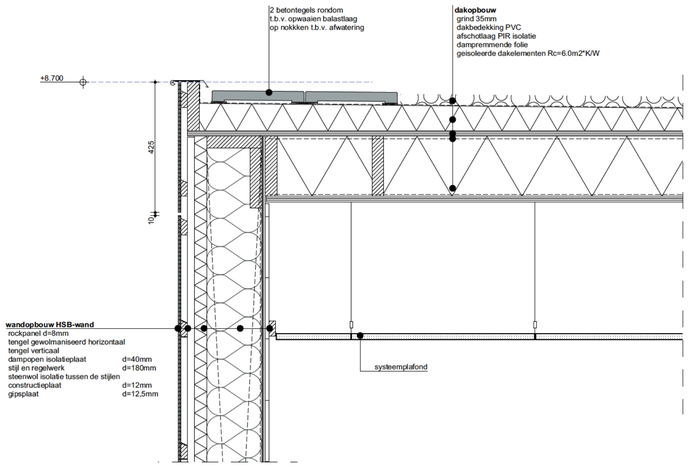

Detail K-02

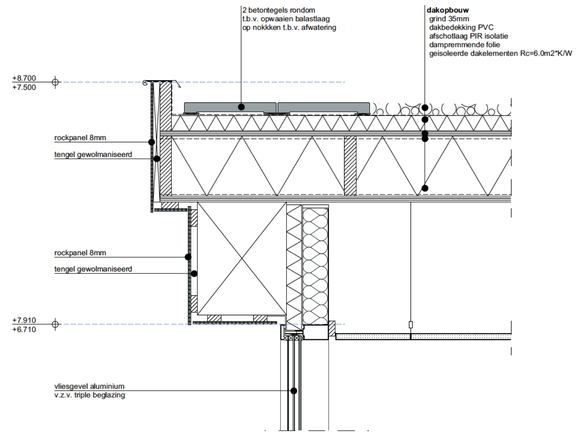

Detail K-04

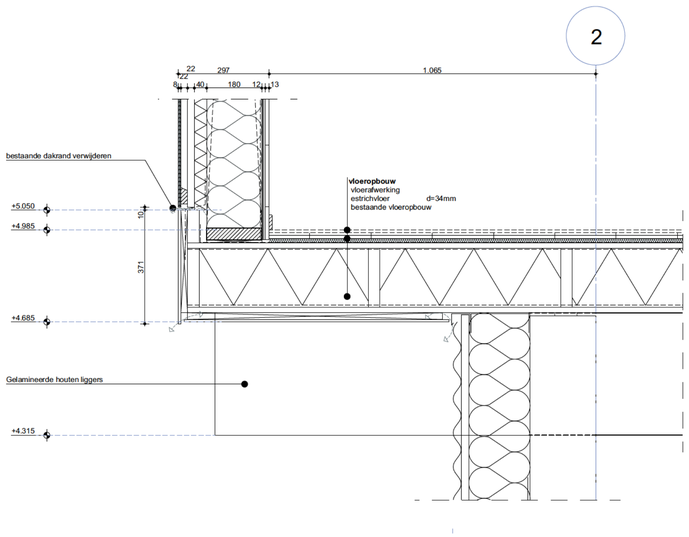

Detail K-01

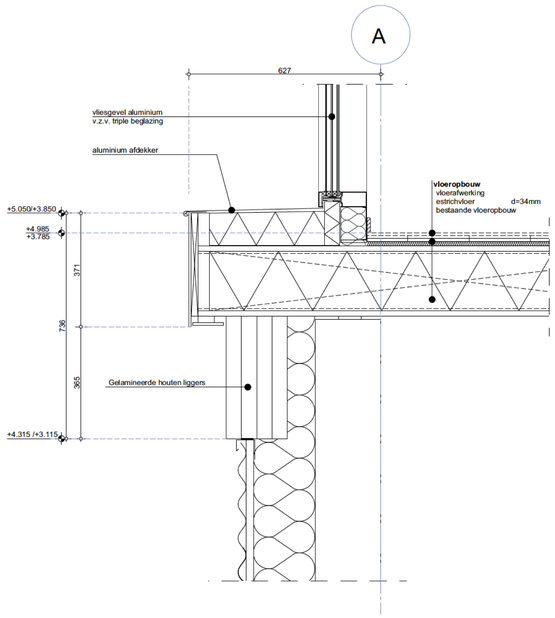

Detail K-03

[redacted]

Project
Uitbreiding bedrijfscomplex Polymer Valley Zwolle

Projectadres
Steinfurtstraat 15
8028PP Zwolle

Kadastraal
Zwollerkerspel
sectie: X nr.: 1194
[redacted]

Omschrijving
Principe details

Status
Voorlopig ontwerp

Schaal
1:10

Formaat
A1

Getekend
SB

Datum
20-12-2023

Wijzigingsdatum
A:
B:
C:
D:
E:
F:

Projectnummer
1073 / 21052

Tekeningnummer
K-VO-400

ONZE INZET GAAT VERDER