



Voorgevel Veenmossingel 63-73




Voorgevel Hennegras 1-15




Voorgevel Struikheide 57-63




Achtergevel Veenmossingel 63-73

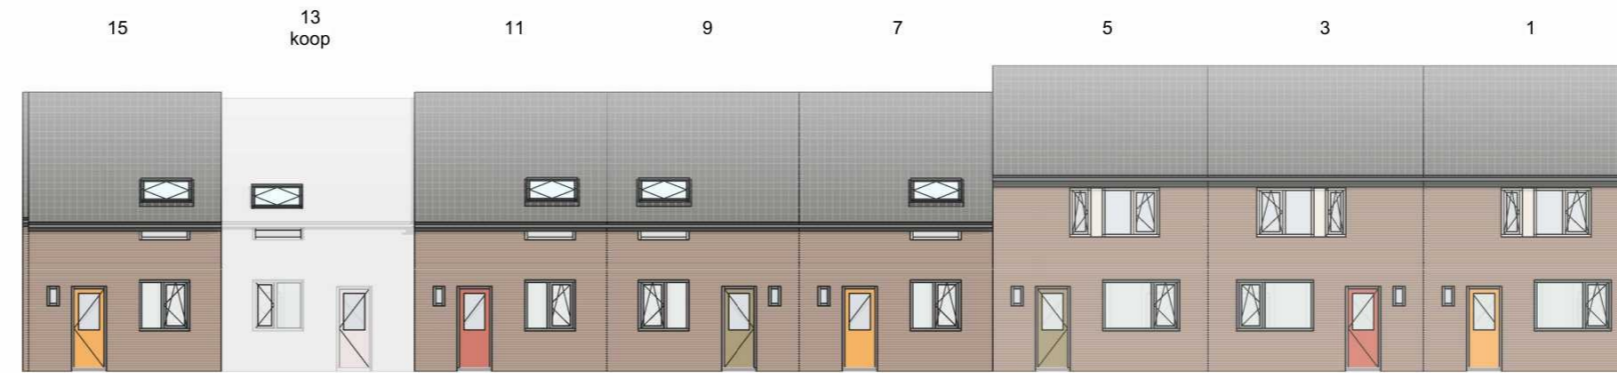

Achtergevel Hennegras 1-15

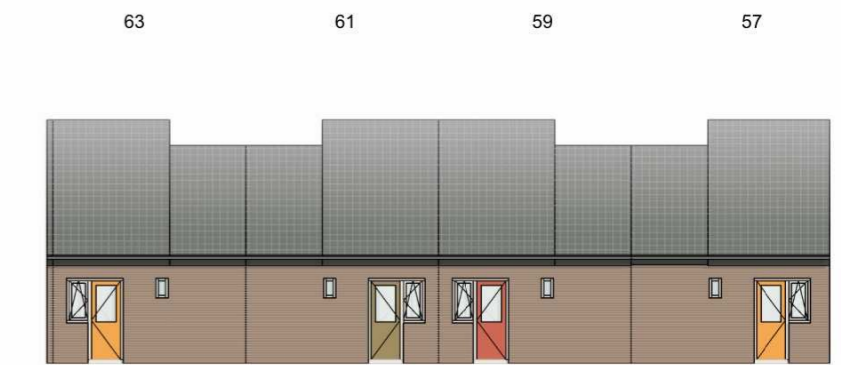

Achtergevel Struikheide 57-63

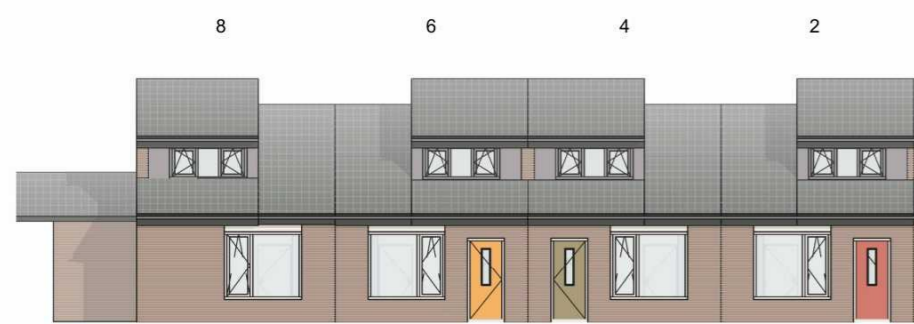

Voorgevel Dopheide 2-8



Voorgevel Dopheide 10-18



Voorgevel Dopheide 20-26



Achtergevel Dopheide 2-8



Achtergevel Dopheide 10-18



Achtergevel Dopheide 20-26

kleur voor- en achterdeur zijn indicatief
maten in werk te controleren



Voorgevel Dopheide 28-36



Achtergevel Dopheide 28-36

project
 Renovatie Kavel 23 Deurne

opdrachtgever
 Hazenberg Bouw B.V.

projectnummer
 251128

schaal
 1 : 200

onderwerp
 Straatbeelden nieuw 2

getekend door
 DAT

datum
 20-05-2026

gewijzigd

project email






DO-234