


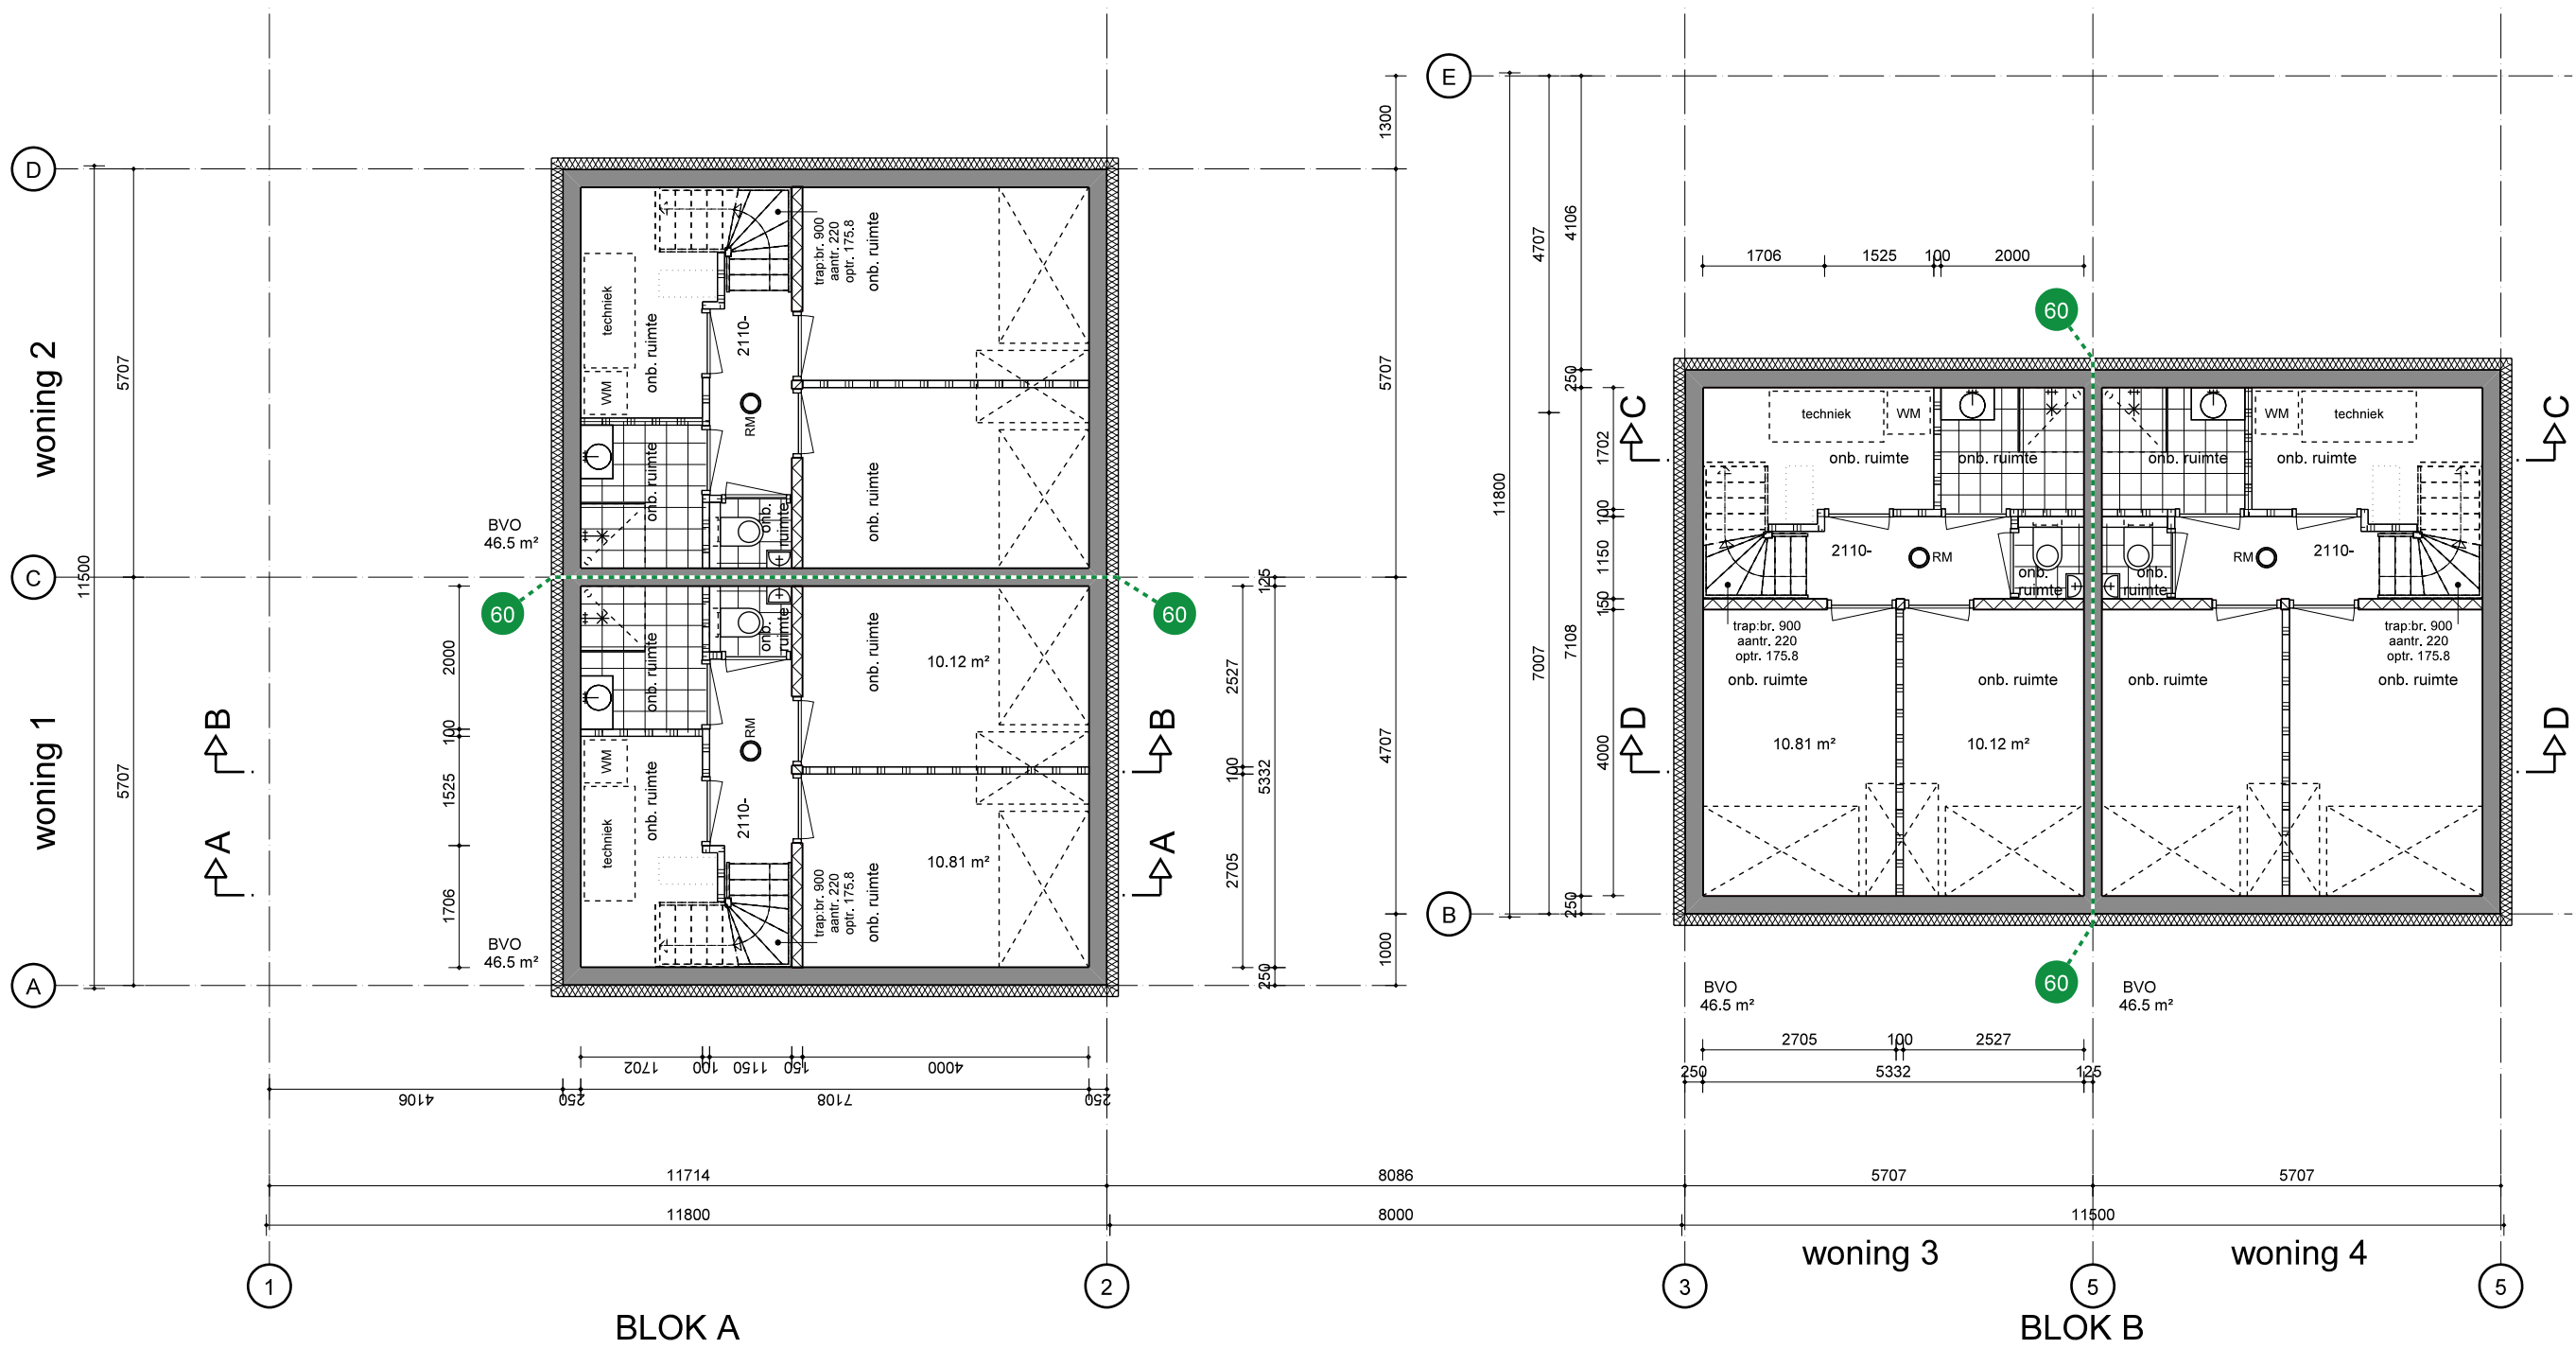


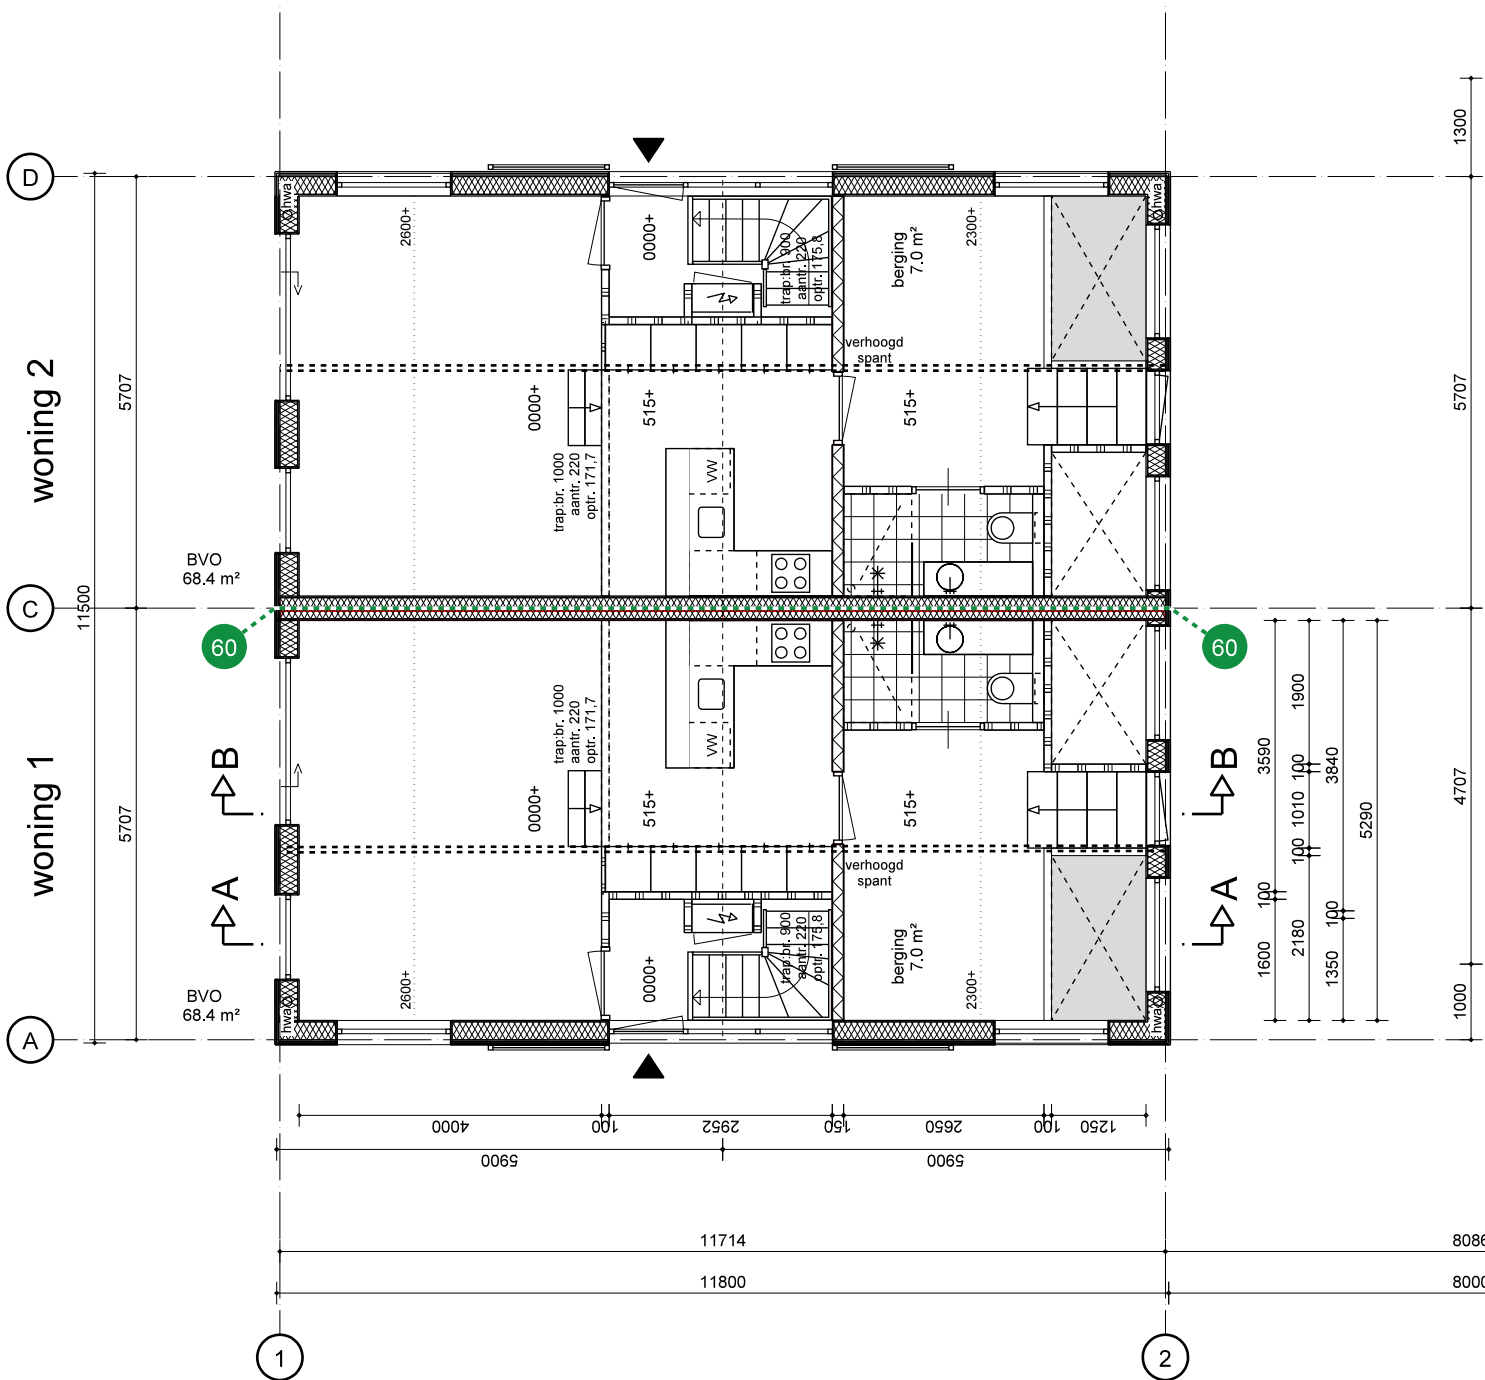



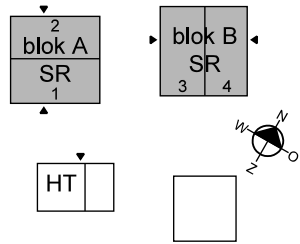


BLOK A

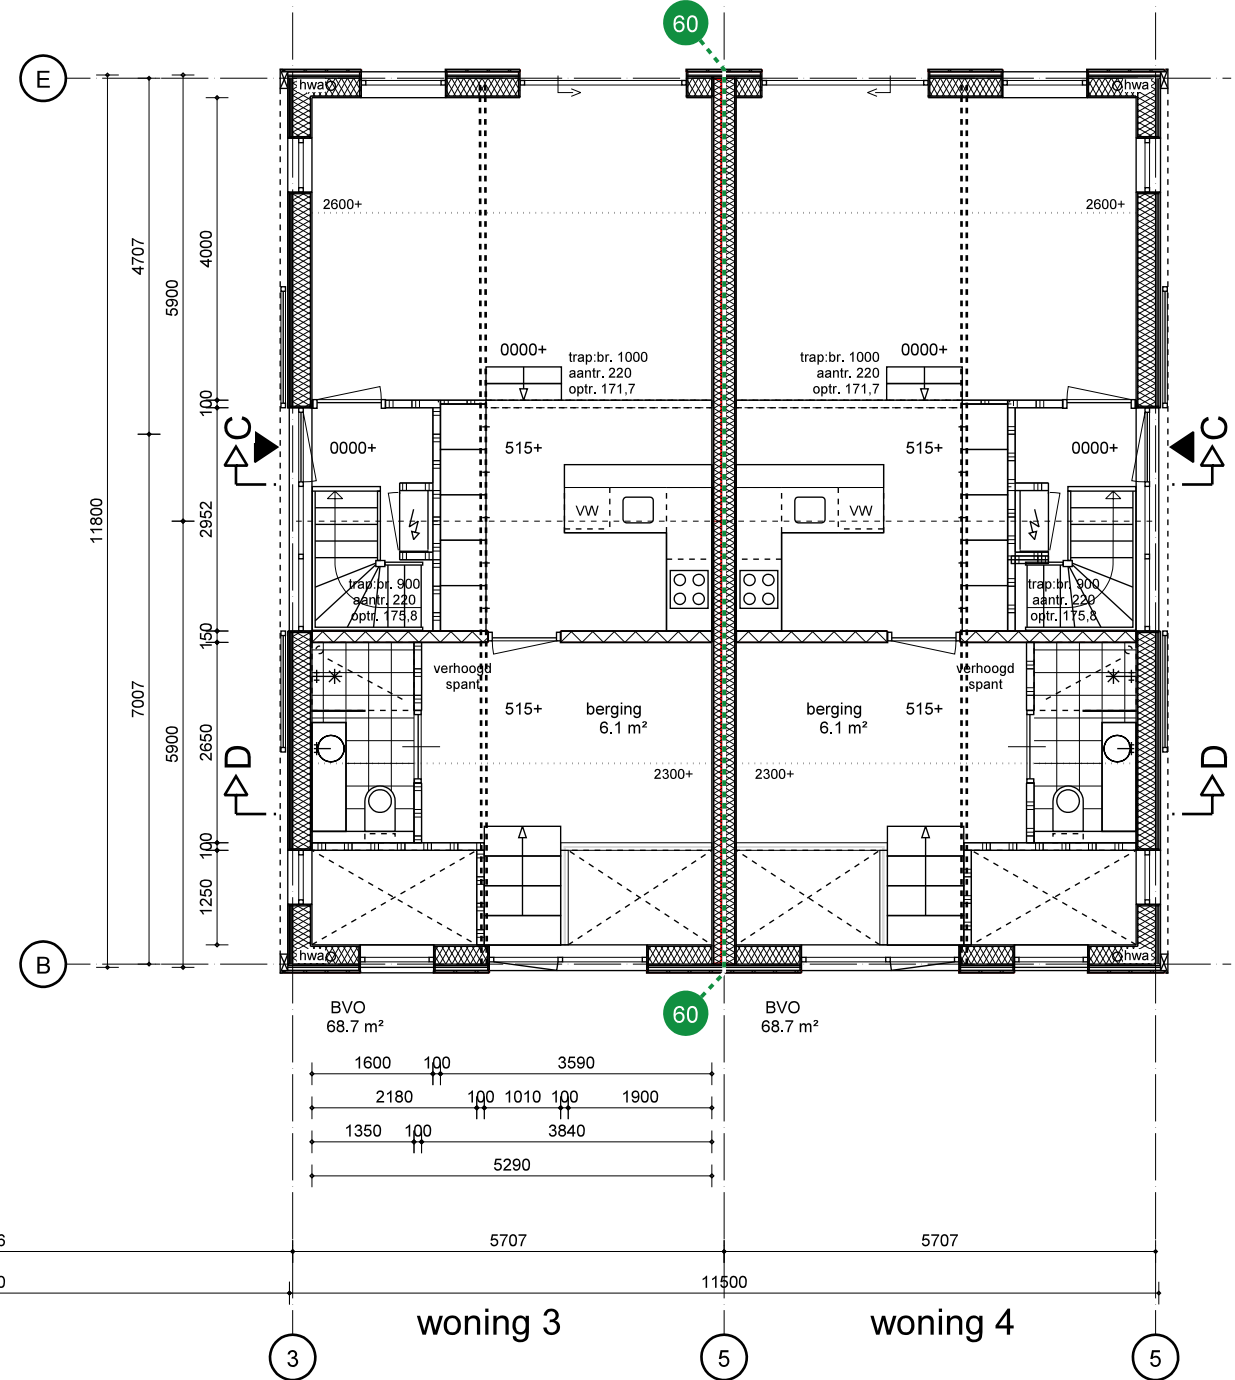



BLOK B

WIJZ.:	DATUM:	GET.:	WIJZ.:	DATUM:	GET.:	BESTAND:	PROJECT:	SCHAAL:	GETEKEND:	ONDERDEEL:	OMGEVINGSVERGUNNING	WIJZ.	PROJECTNR.:		Bureau LUX B.V. panamalaan 6-M 1019 az amsterdam tel 020-7078215 info@bureau lux.nl www.bureau lux.nl
A.	270224		E.			4_BA\4.01-tek.DRW	Hogendijk 7, Amsterdam	1: 100	MJ	begane grond	4.SR.01.01				
B.	220424		F.			definitief	OPDRACHTGEVER:	FORMAAT:	DATUM:						
C.	210524		G.					A3	221223						
D.	010724		H.												

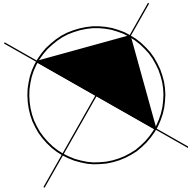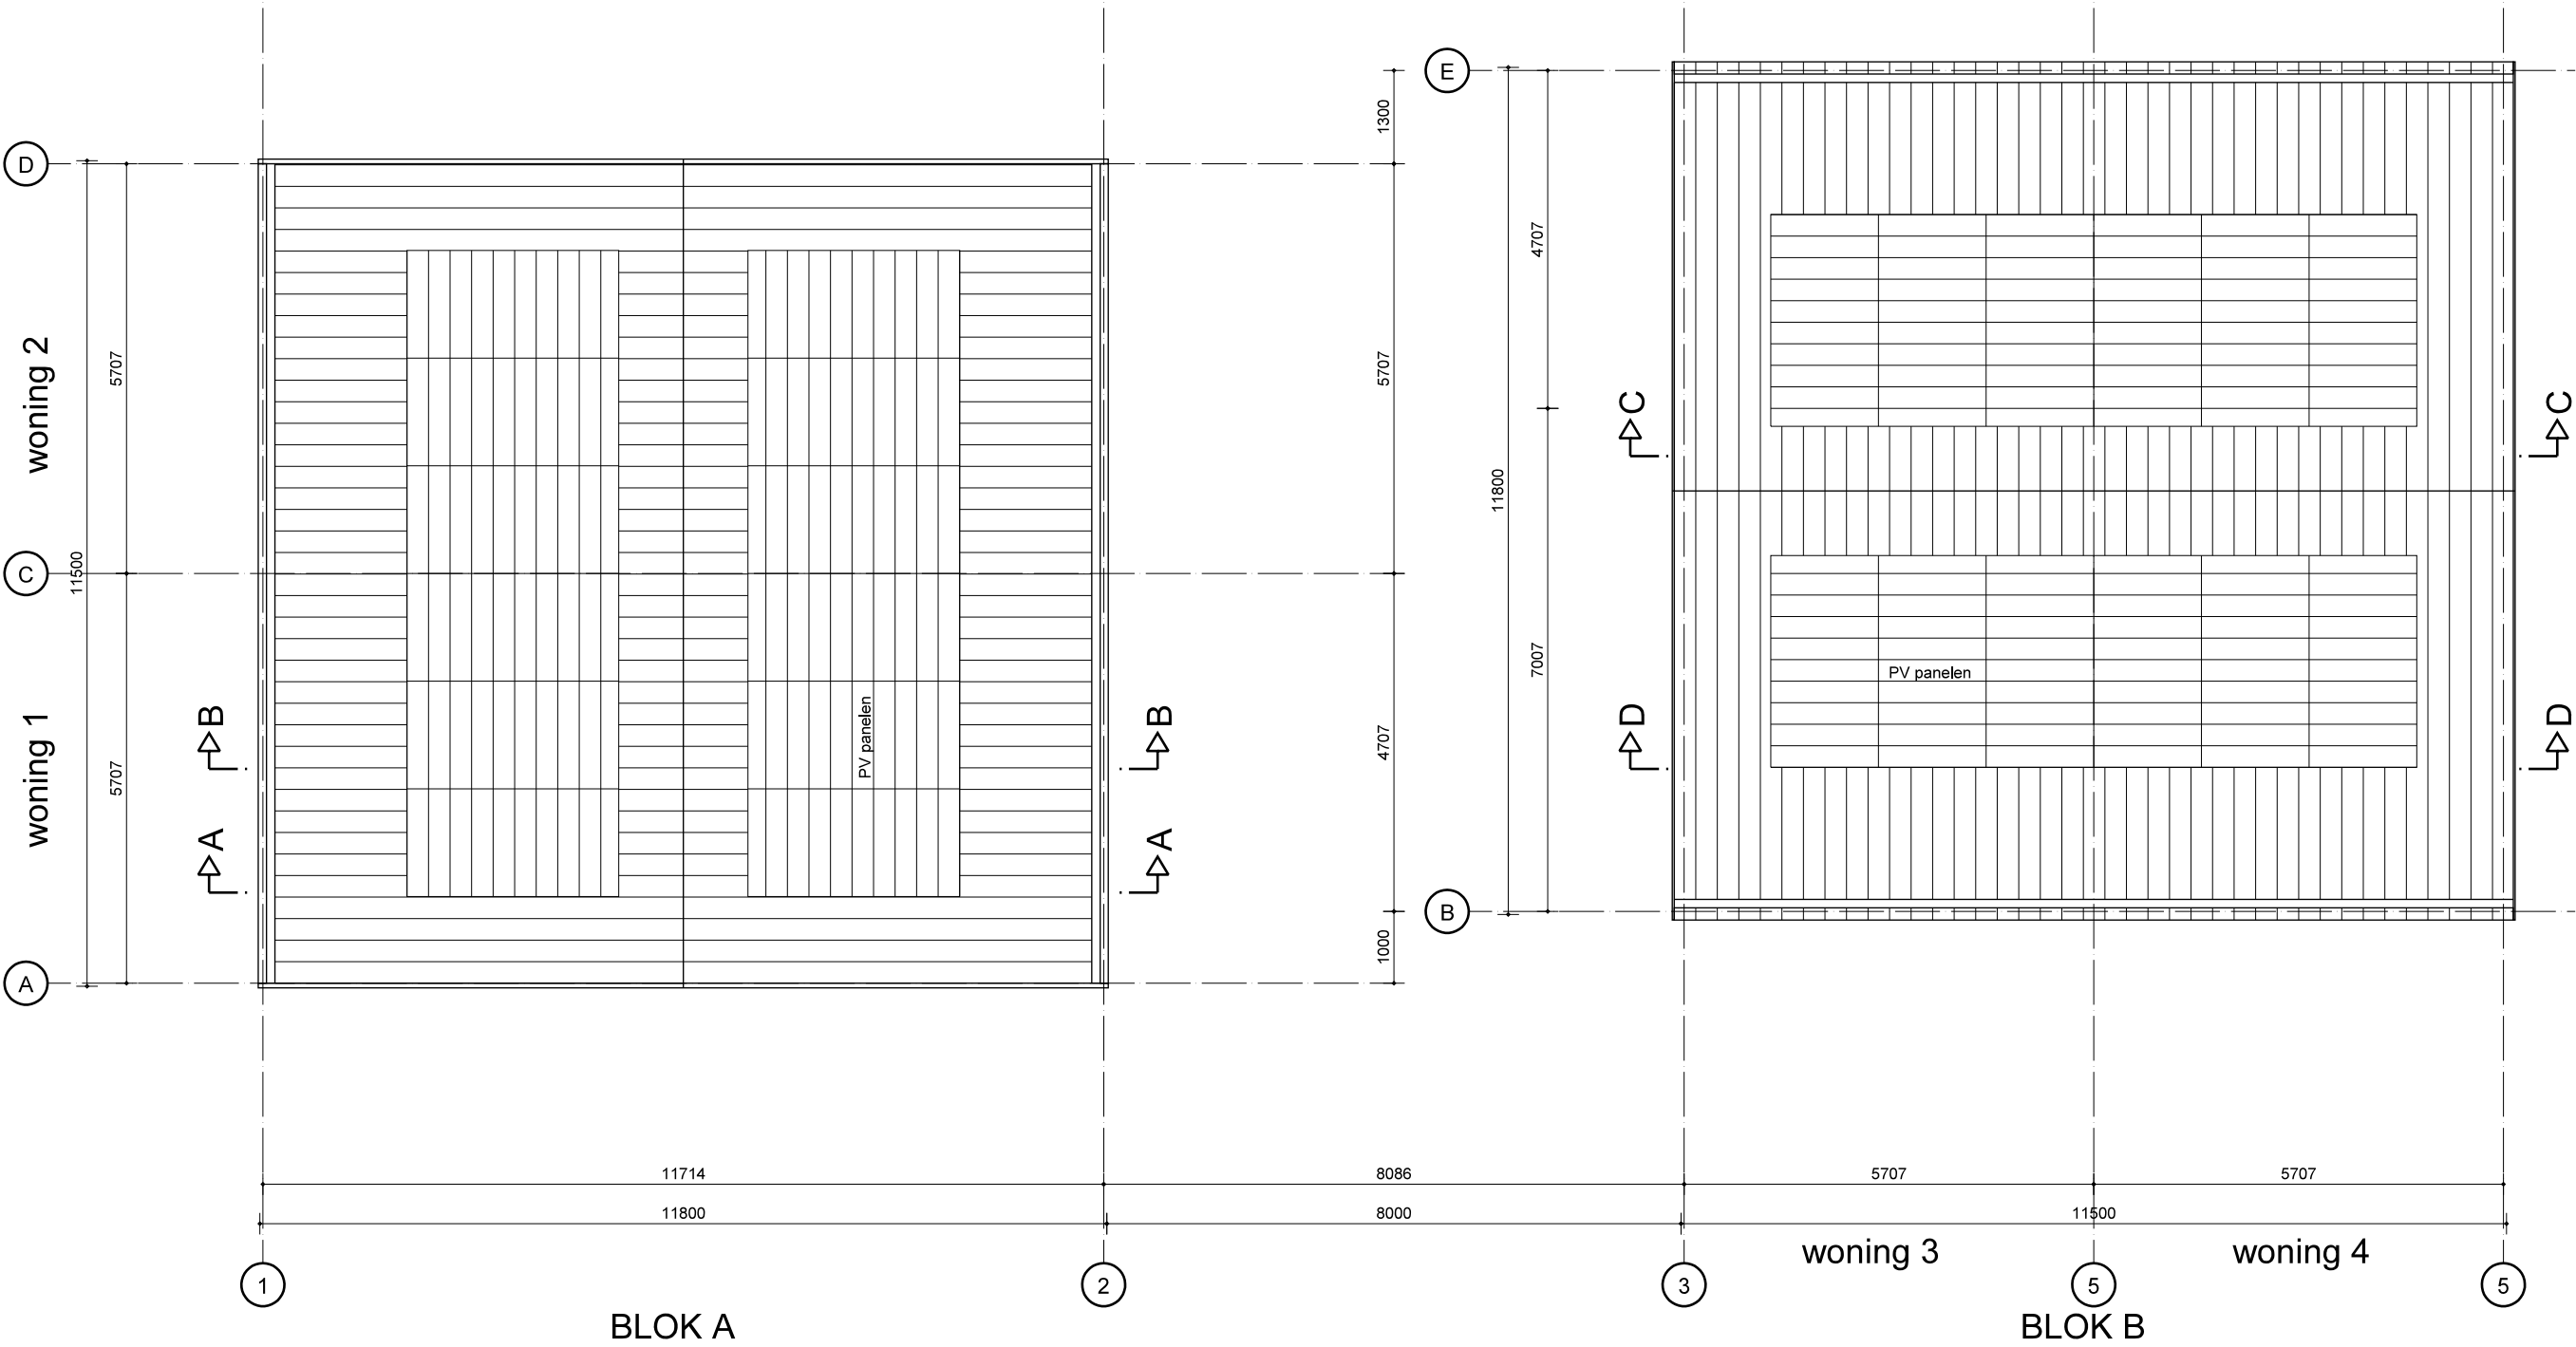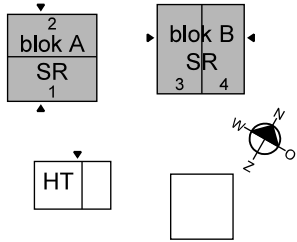


WIJZ. :	DATUM :	GET. :	WIJZ. :	DATUM :	GET. :	BESTAND:	PROJECT:	SCHAAL:	GETEKEND:	ONDERDEEL:	OMGEVINGSVERGUNNING	WIJZ.	PROJECTNR. :	LUX ARCHITECTUUR EN ADVIES fox	Bureau LUX B.V. panamalaan 6-M 1019 az amsterdam tel 020-7078215 info@bureauLux.nl www.bureauLux.nl	
A.	270224		E.			4_BA\4.01-tek.DRW	Hogendijk 7, Amsterdam	1: 100	MJ	dak	4.SR.01.02		D 2317			
B.	220424		F.			STATUS: definitief	OPDRACHTGEVER: [REDACTED]	FORMAAT: A3	DATUM: 221223	schuurwoningen						
C.	210524		G.													
D.	010724		H.													


	BVO	GBO	VBG	INHOUD	bovengronds	ondergronds	OPP		
kelder	46,1 m2	-	-		blok 1: 450 m3	blok 1: 255 m3	berging	7,0 m2	(EIS = 5 M2 - VOLDOET)
beg. gr.	67,8 m2	41,8 m2	24,2 m2		blok 2: 450 m3	blok 2: 255 m3			
totaal	113,9 m2	41,8 m2	24,2 m2		totaal: 900 m3	totaal: 510 m3			
(EIS VBG= 55% van 41,8 M2 = 22,9 M2 - VOLDOET)									
totaal				900 m3 totaal bovengronds					
schuurwoningen	455,6 m2	318,4 m2	176,4 m2	1410 m3 totaal incusief souterrain					

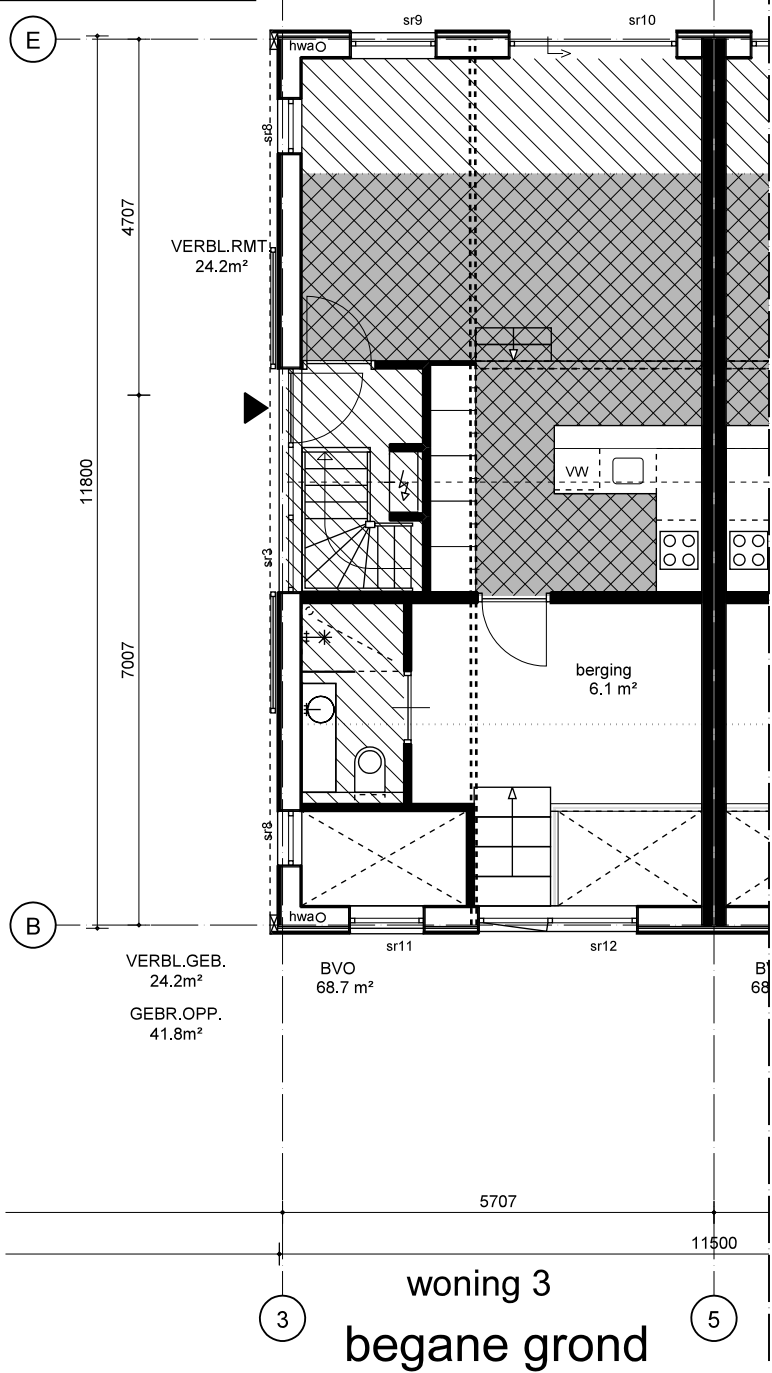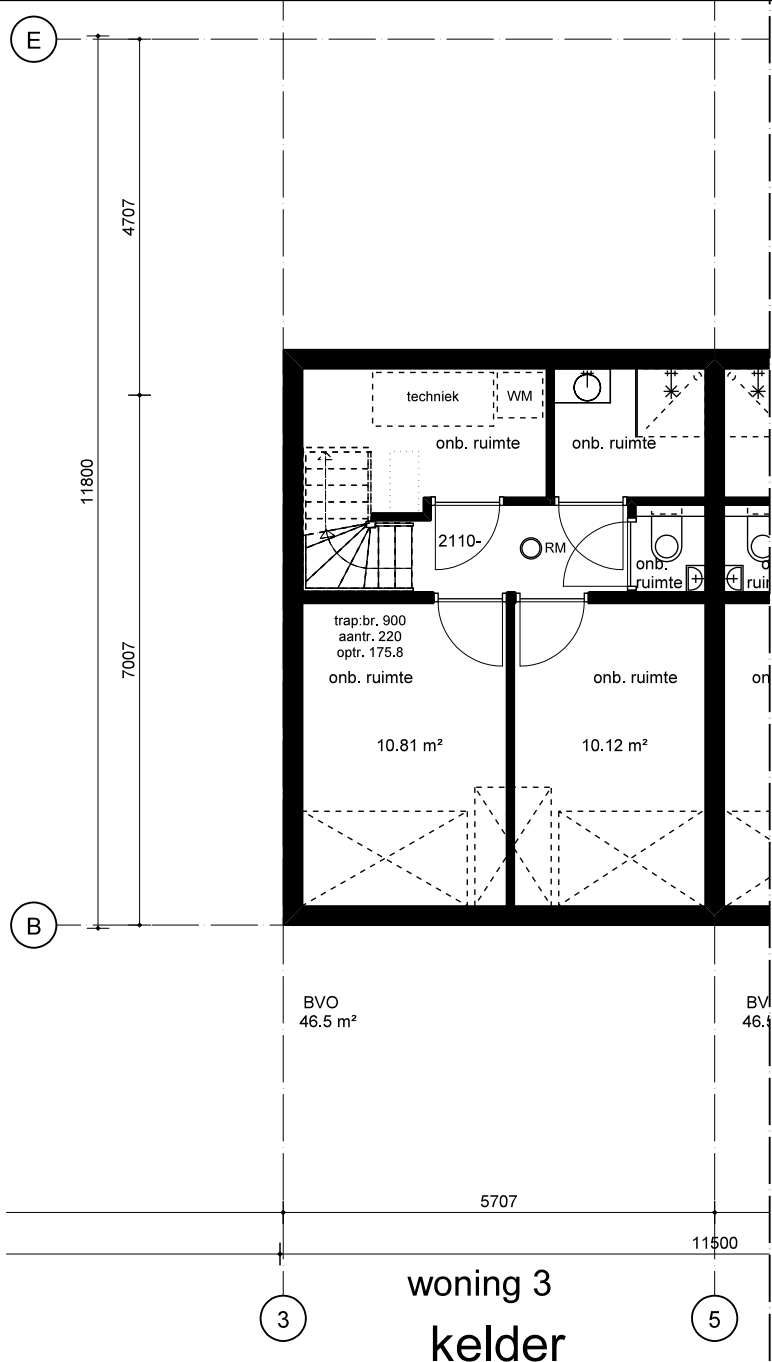

WIJZ. :	DATUM :	GET. :	WIJZ. :	DATUM :	GET. :	BESTAND:	PROJECT:	SCHAAL:	GETEKEND:	ONDERDEEL:	OMGEVINGSVERGUNNING	WIJZ.	PROJECTNR. :	LUX ARCHITECTUUR EN ADVIES fox	Bureau LUX B.V. panamalaan 6-M 1019 az amsterdam tel 020-7078215 info@bureaulux.nl www.bureaulux.nl		
A.	270224		E.			4_BA\4.01-tek.DRW	Hogendijk 7, Amsterdam	1: 100	MJ	bbs - oppervl.	4.SR.01.11						
B.	220424		F.			STATUS: definitief	OPDRACHTGEVER: 	FORMAAT: A3	DATUM: 221223	schuurw. blok B		D	2317				
C.	210524		G.														
D.	010724		H.														

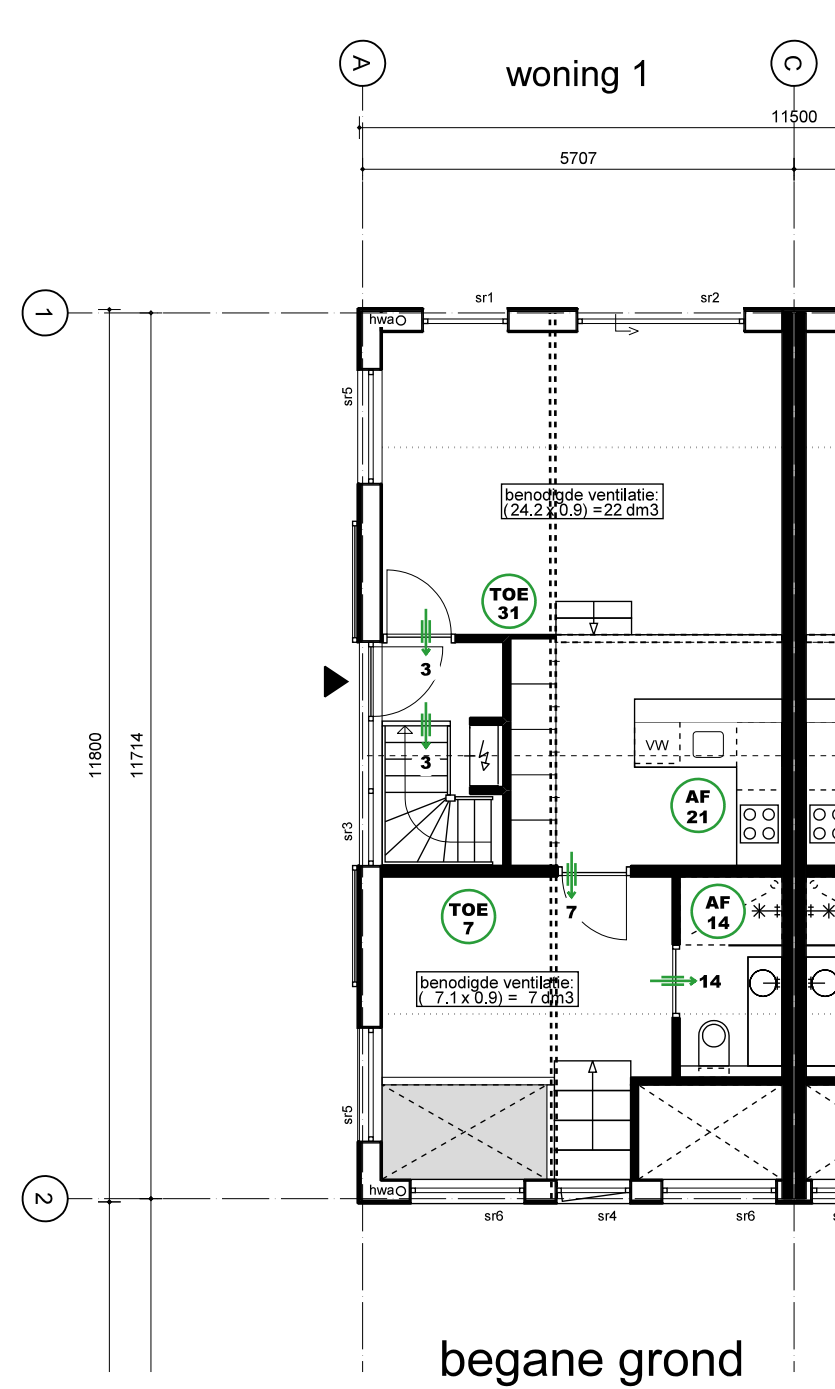

WIJZ. :	DATUM :	GET. :	WIJZ. :	DATUM :	GET. :	BESTAND:	PROJECT:	SCHAAL:	GETEKEND:	ONDERDEEL:	OMGEVINGSVERGUNNING	WIJZ.	PROJECTNR. :	LUX ARCHITECTUUR EN ADVIES fox Bureau LUX B.V. panamaaan 6-M 1019 az amsterdam tel 020-7878215 info@bureaulux.nl www.bureaulux.nl
A.			E.			4_BA\4_01-tek.DRW	Hogendijk 7, Amsterdam	1: 100	MJ	bbs - ventilatie	4.SR.01.12	D	2317	
B.	220424		F.			STATUS:	OPDRACHTGEVER:	FORMAAT:	DATUM:	schuurw. blok A				
C.	210524		G.			definitief		A3	221223					
D.	010724		H.											

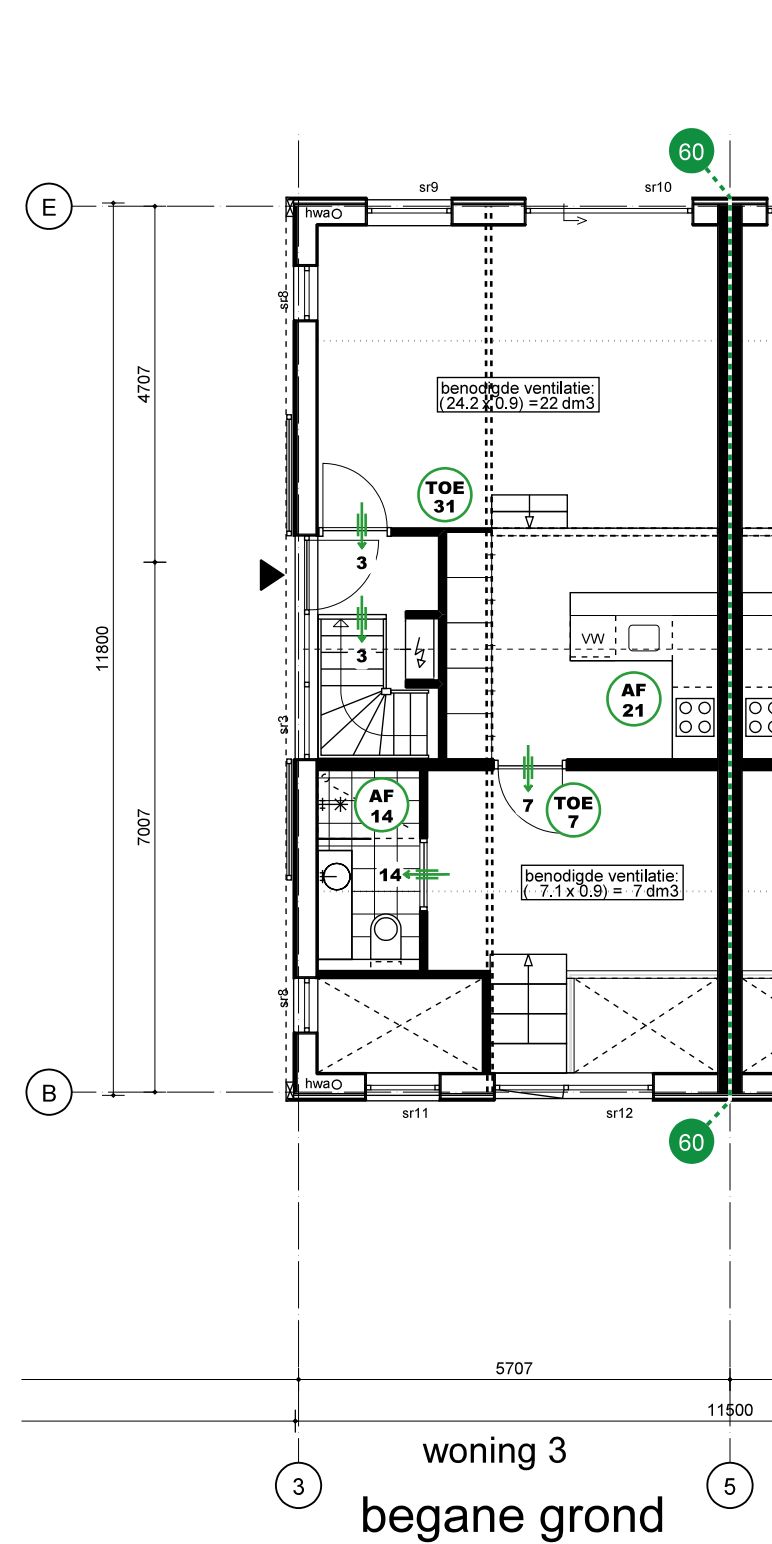[illegible]

GEVELMATERIALEN EN KLEUREN




-
- Architectural elevation drawing of a building facade showing two residential units, 'woning 2' and 'woning 1'.
- The drawing includes a section line 5-5, a level line 4250+, and a ground line 2310+. The facade features a dark grey upper section and a light brown lower section.
- Woning 2 (left unit) has a double door with a right-pointing arrow and a single window. Woning 1 (right unit) has a double door with a left-pointing arrow and a single window.
- The drawing is dimensioned with a total width of 11500 and individual unit widths of 5707. The ground line is labeled PEIL=0.

LUX
ARCHITECTUUR EN ADVIES
FOX


Bureau LUX B.V.
panamalaan 6-M
1019 az amsterdam
tel 020-7078215
info@bureau lux.nl
www.bureau lux.nl

GEVELMATERIALEN EN KLEUREN

- | | |
|---|---|
| 1 | cementgebonden kantplank,
kleur grijs |
| 2 | gevelbekleding Grenen, Foreco:
bruin geïmpregneerd, kleur DF2020-145,
semi transparante beits, Woodstain
(natuurlijk, bruin, transparant)
type: Halfhoutsverbinding |
| 3 | aluminium kozijnen, kleur grafietgrijs |
| 4 | aluminium kader, kleur grafietgrijs |
| 5 | keramische dapanen v.v. geïntegreerde
PV panelen (type vlakke pan), kleur mat zwart |
| 6 | luiken (schuif) v.v. gevelbekleding,
kleur Burnt cedar |
| 7 | keramische dapanen, verticaal
(type vlakke pan), kleur mat zwart |

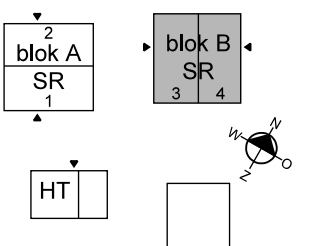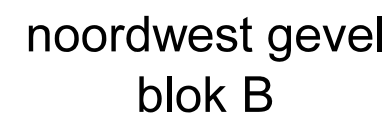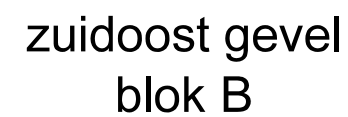


WIJZ.: A.	DATUM : 270224	GET.: 	WIJZ.: E.	DATUM : 	GET.: 	BESTAND: 4_BA\4_01-tek.DRW	PROJECT: Hogendijk 7, Amsterdam	SCHAAL: 1: 100	GETEKEND: MJ	gevels blok B schuurwoningen	OMGEVINGSVERGUNNING 4.SR.02.01	D	PROJECTNR. : 2317	 Bureau LUX B.V. panamelaan 6-M 1019 az amsterdam tel 020-7078215 info@bureaulux.nl www.bureaulux.nl
B.	220424		F.			STATUS:	OPDRACHTGEVER:	FORMAAT:	DATUM:					
C.	210524		G.			definitief		A3	221223					
D.	010724		H.											

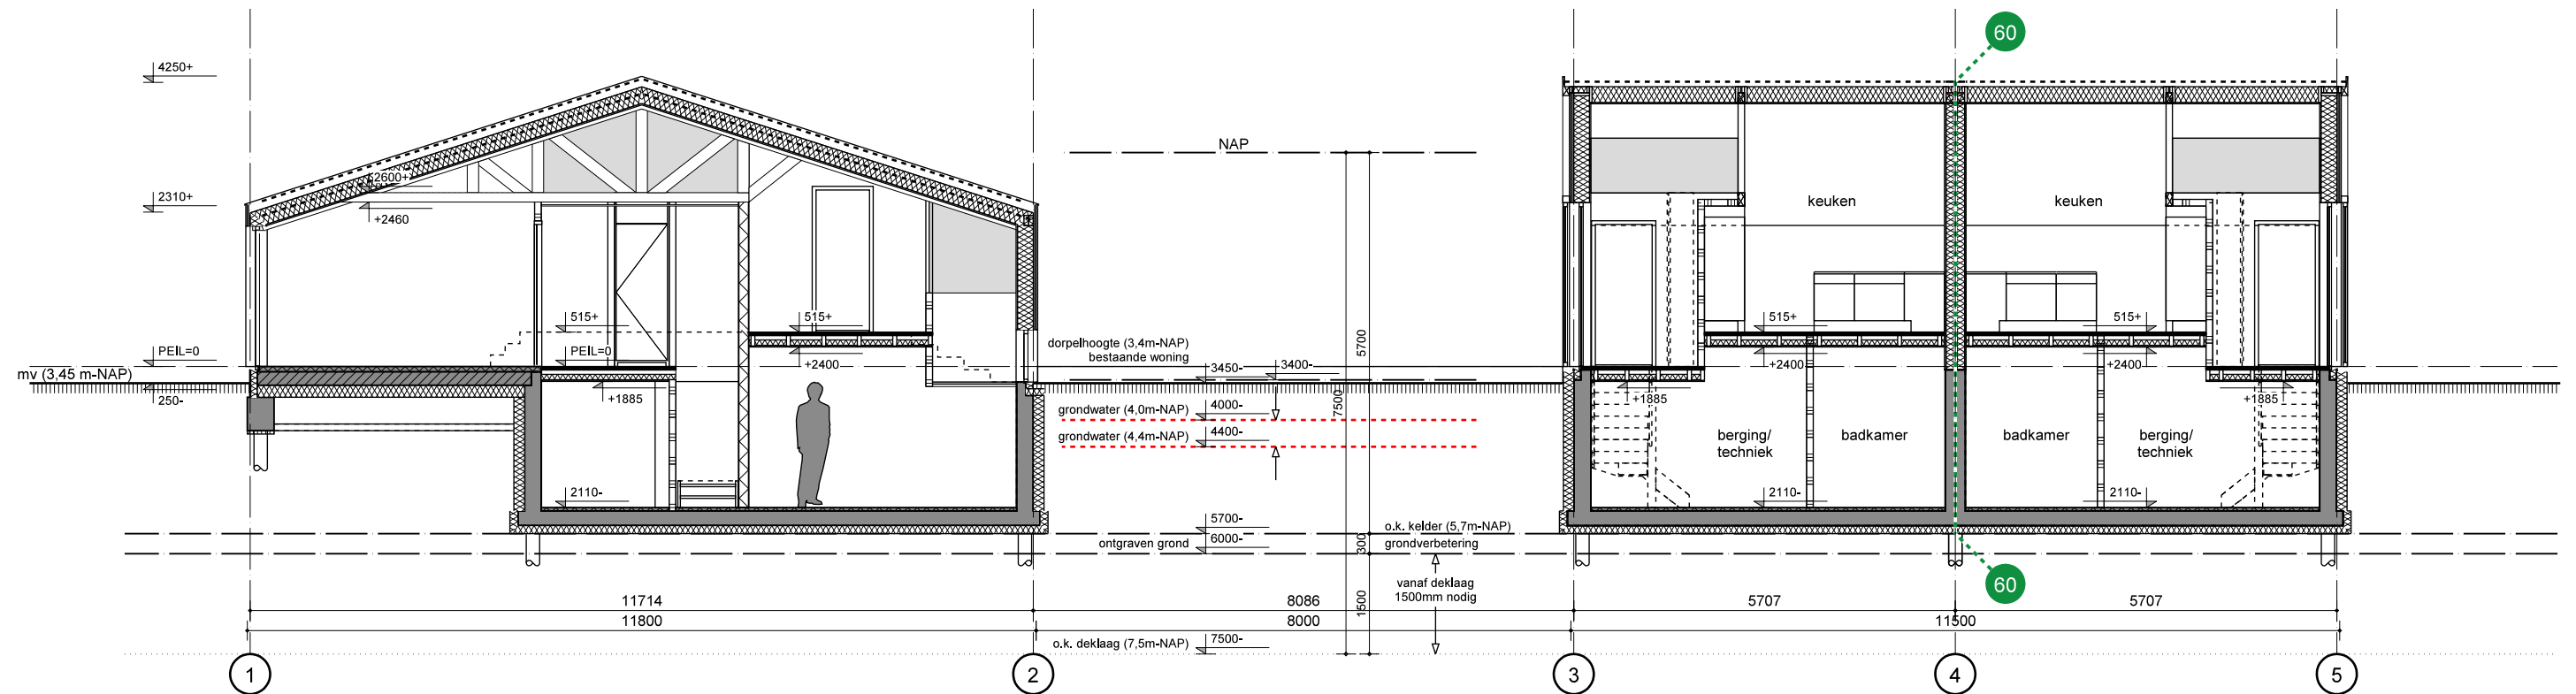

doorsnede A-A

doorsnede C-C

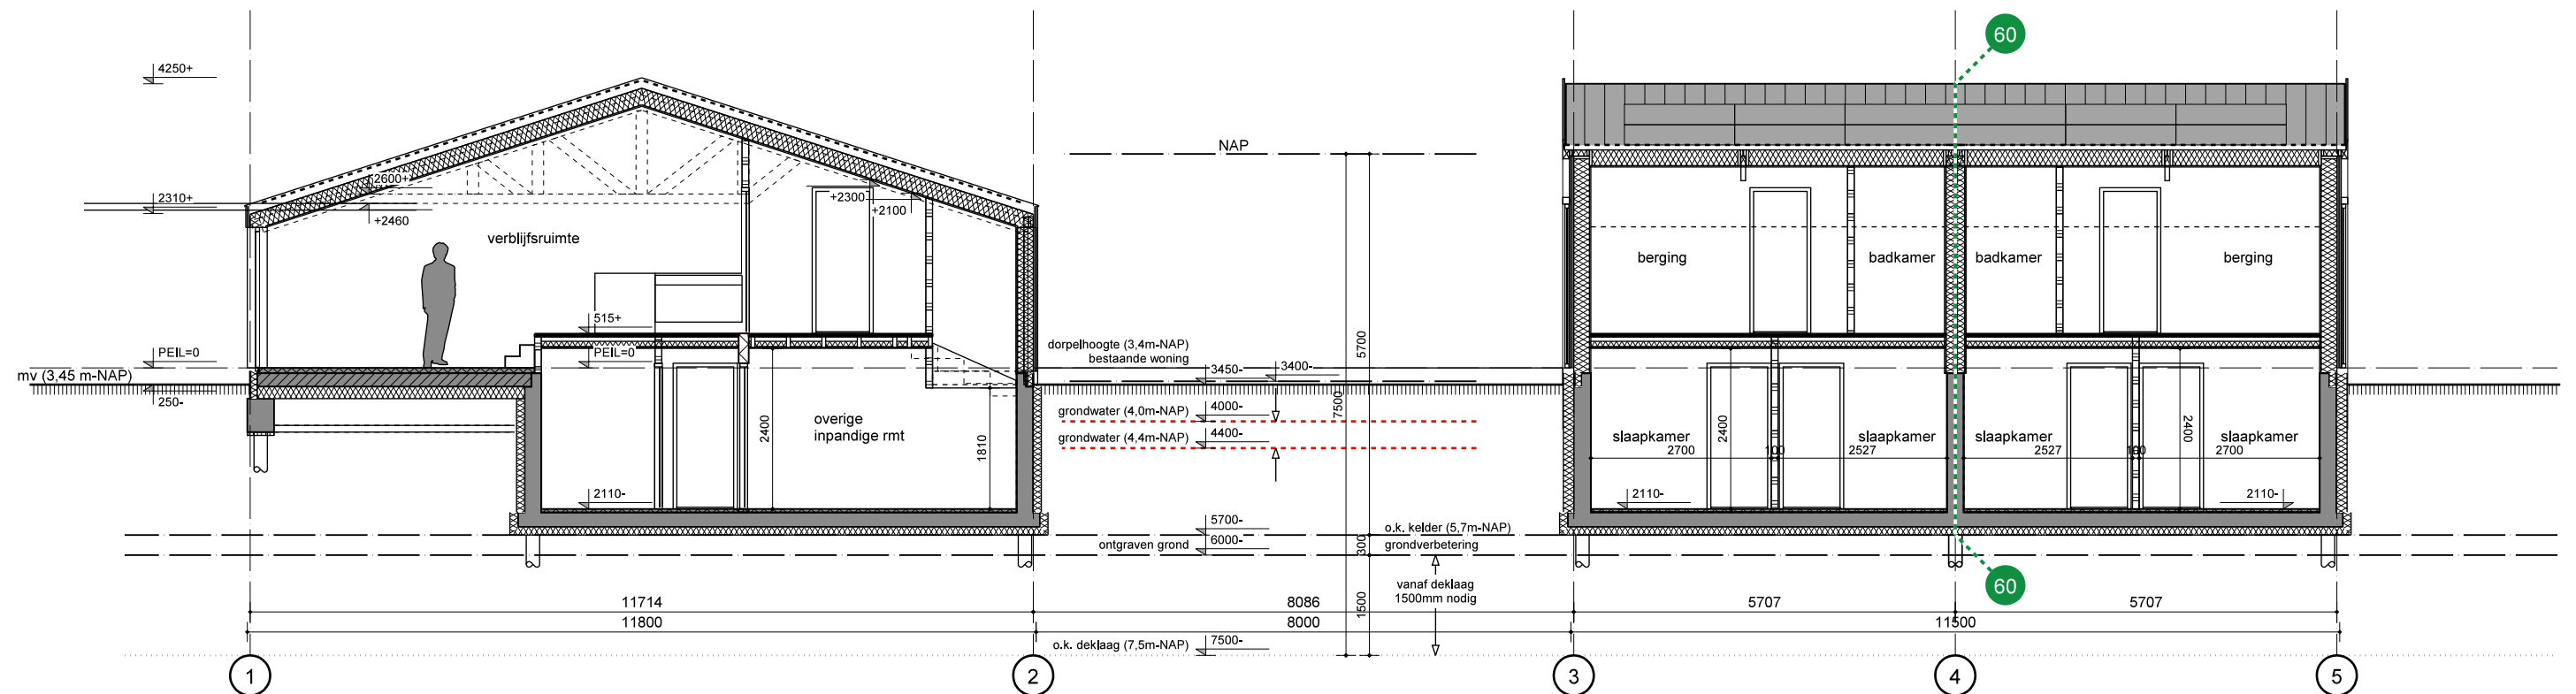





doorsnede B-B

doorsnede D-D

WIJZ. :	DATUM :	GET. :	WIJZ. :	DATUM :	GET. :	BESTAND:	PROJECT:	SCHAAL:	GETEKEND:	ONDERDEEL:	OMGEVINGSVERGUNNING	WIJZ.	PROJECTNR. :	LUX ARCHITECTUUR EN ADVIES ROX Bureau LUX B.V. panamalaan 6-M 1019 az amsterdam tel 020-7078215 info@bureaulux.nl www.bureaulux.nl
A.	270224		E.			4_BA\4.01-tek.DRW	Hogendijk 7, Amsterdam	1: 100	MJ	doorsneden	4.SR.03.00			
B.	220424		F.			definitief	OPDRACHTGEVER: [REDACTED]	FORMAAT:	DATUM:	schuurwoningen			D	
C.	210524		G.					A3	221223				2317	
D.	010724		H.											


det.	wijz	datum	wijz.dat.	status
1	D	221223	010724	definitief
2	D	221223	010724	definitief
3	D	221223	010724	definitief
4	D	221223	010724	definitief
5	D	221223	010724	definitief
6	D	221223	010724	definitief

det.	wijz	datum	wijz.dat.	status
11	D	221223	010724	definitief
12	D	221223	010724	definitief
13	D	221223	010724	definitief
14	D	221223	010724	definitief
15	D	221223	010724	definitief
16	D	221223	010724	definitief

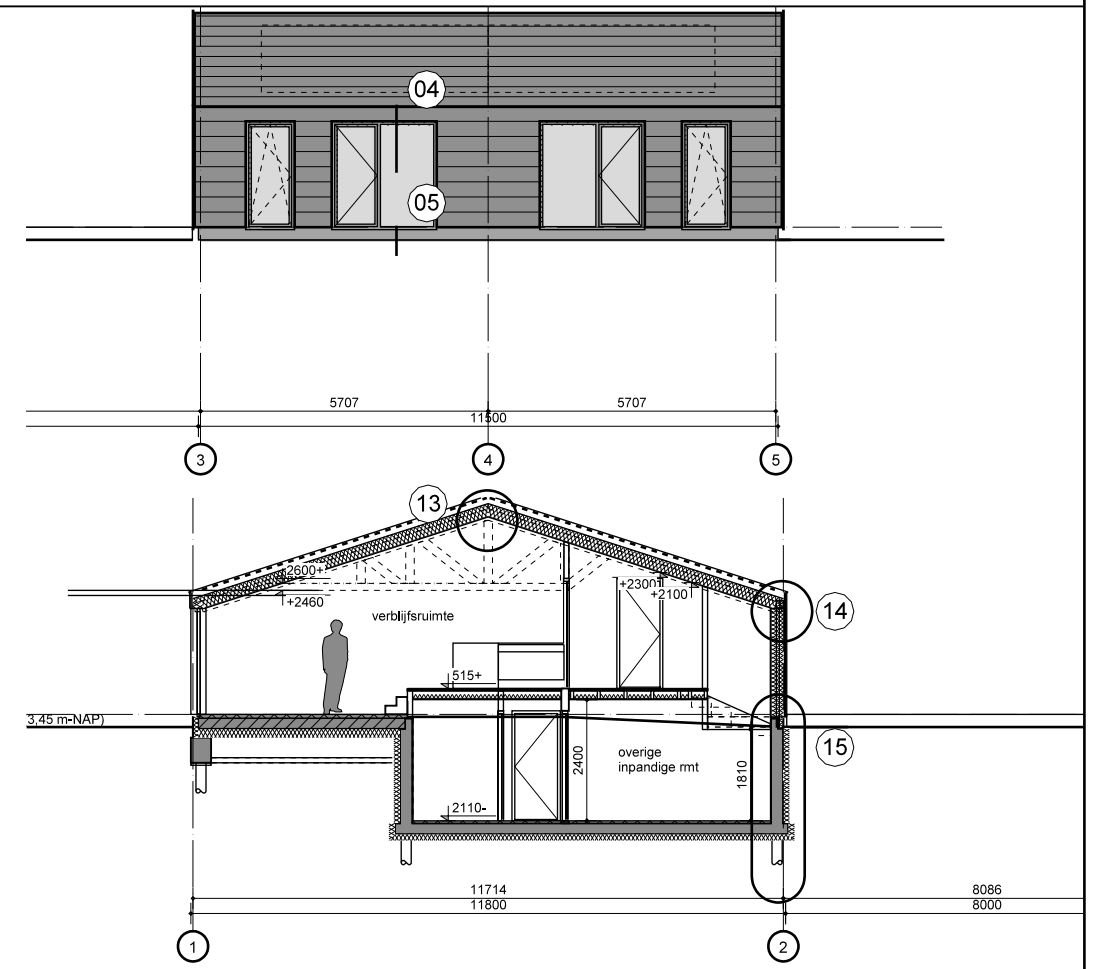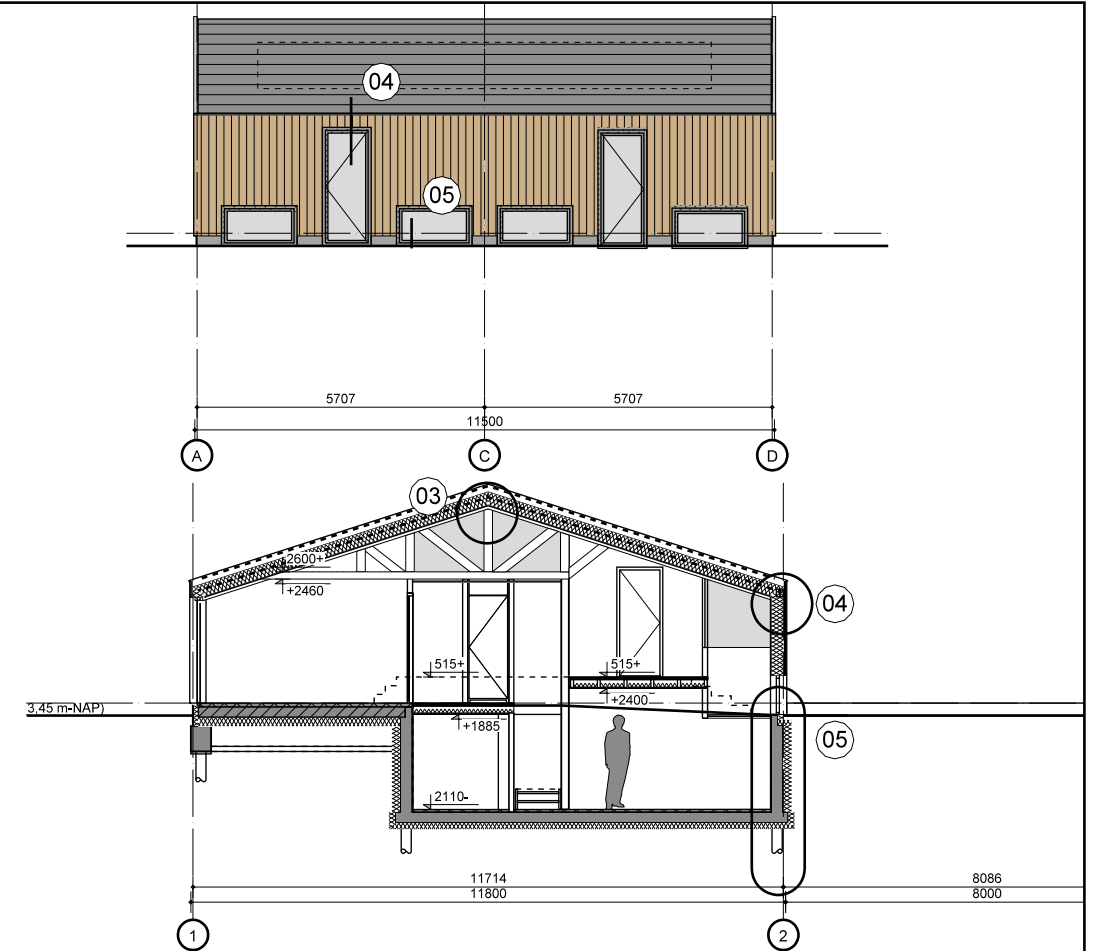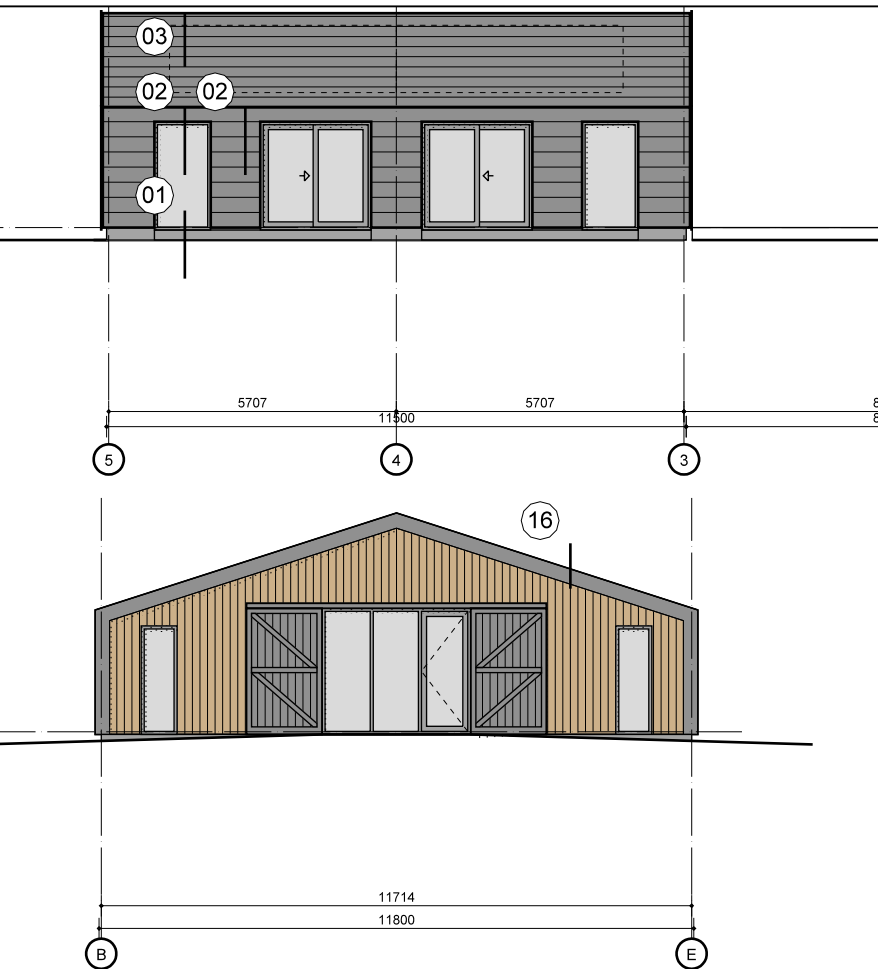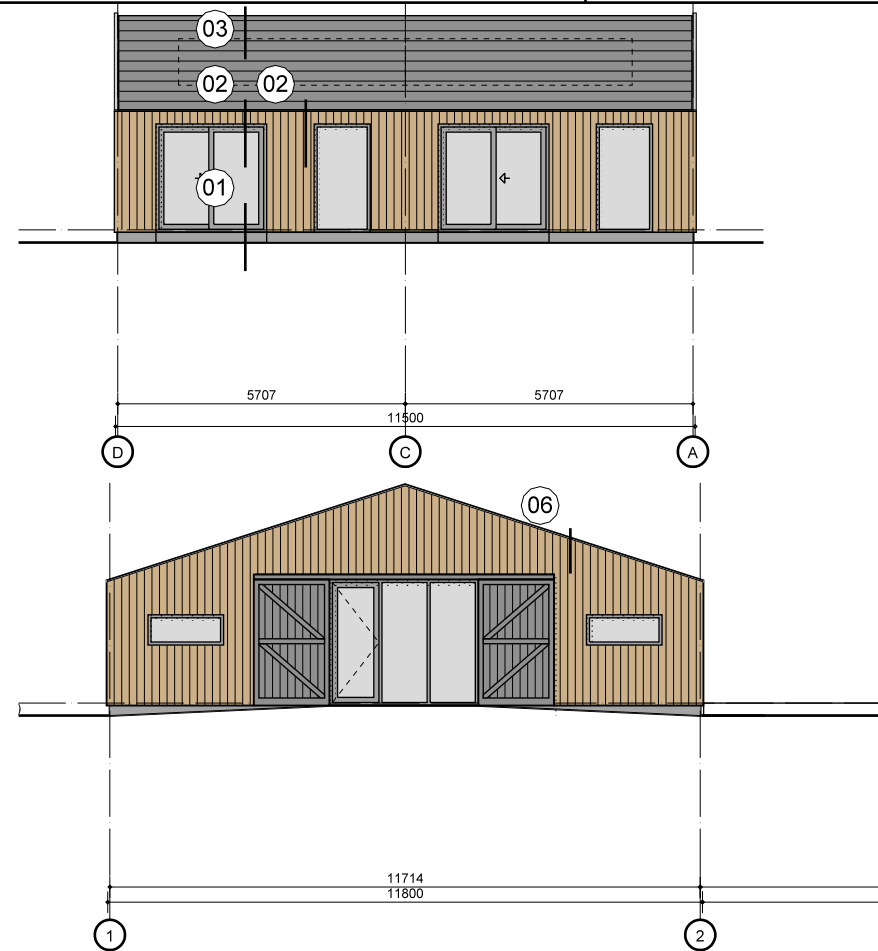blok B



WIJZ. :	DATUM :	GET. :	WIJZ. :	DATUM :	GET. :	BESTAND:	PROJECT:	SCHAAL:	GETEKEND:	ONDERDEEL:	OMGEVINGSVERGUNNING	WIJZ.	PROJECTNR. :	 Bureau LUX B.V. panamalaan 6-M 1019 az amsterdam tel 020-7078215 info@bureaulux.nl www.bureaulux.nl
A.	270224		E.			4_BA\4.01+tek.DRW	Hogendijk 7, Amsterdam	1: 100	MJ	voorblad details schuurwoningen	4.SR.n4.00	D	2317	
B.	220424		F.			STATUS:	OPDRACHTGEVER:	FORMAAT:	DATUM:					
C.	210524		G.			definitief		A3	221223					
D.	010724		H.											

gevelbekleding verticaal
geventileerde spouw
houten regels
erende dampdoorlatende laag
stijl- en regelwerk
isolatie
dampremmende laag
plaatmateriaal (constructief)
binnenplaat
Rc: min. 6,39 m2 K/W

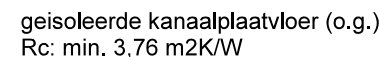


WIJZ. :	DATUM :	GET. :	WIJZ. :	DATUM :	GET. :	BESTAND:	PROJECT:	SCHAAL:	GETEKEND:	ONDERDEEL:	OMGEVINGSVERGUNNING	WIJZ.	PROJECTNR. :	LUX ARCHITECTUUR EN ADVIES rx Bureau LUX B.V., panamalaan 6-M 1019 az amsterdam tel 020-7078215 info@bureauLux.nl www.bureauLux.nl
A.	270224		E.			4_BA\4.01-tek.DRW	Hogendijk 7, Amsterdam	1: 5	MJ	detail 01 schuurwoningen	4.SR.n4.01	D	2317	
B.	220424		F.			STATUS:	OPDRACHTGEVER:	FORMAAT:	DATUM:					
C.	210524		G.			definitief		A3	221223					
D.	010724		H.											

blok A

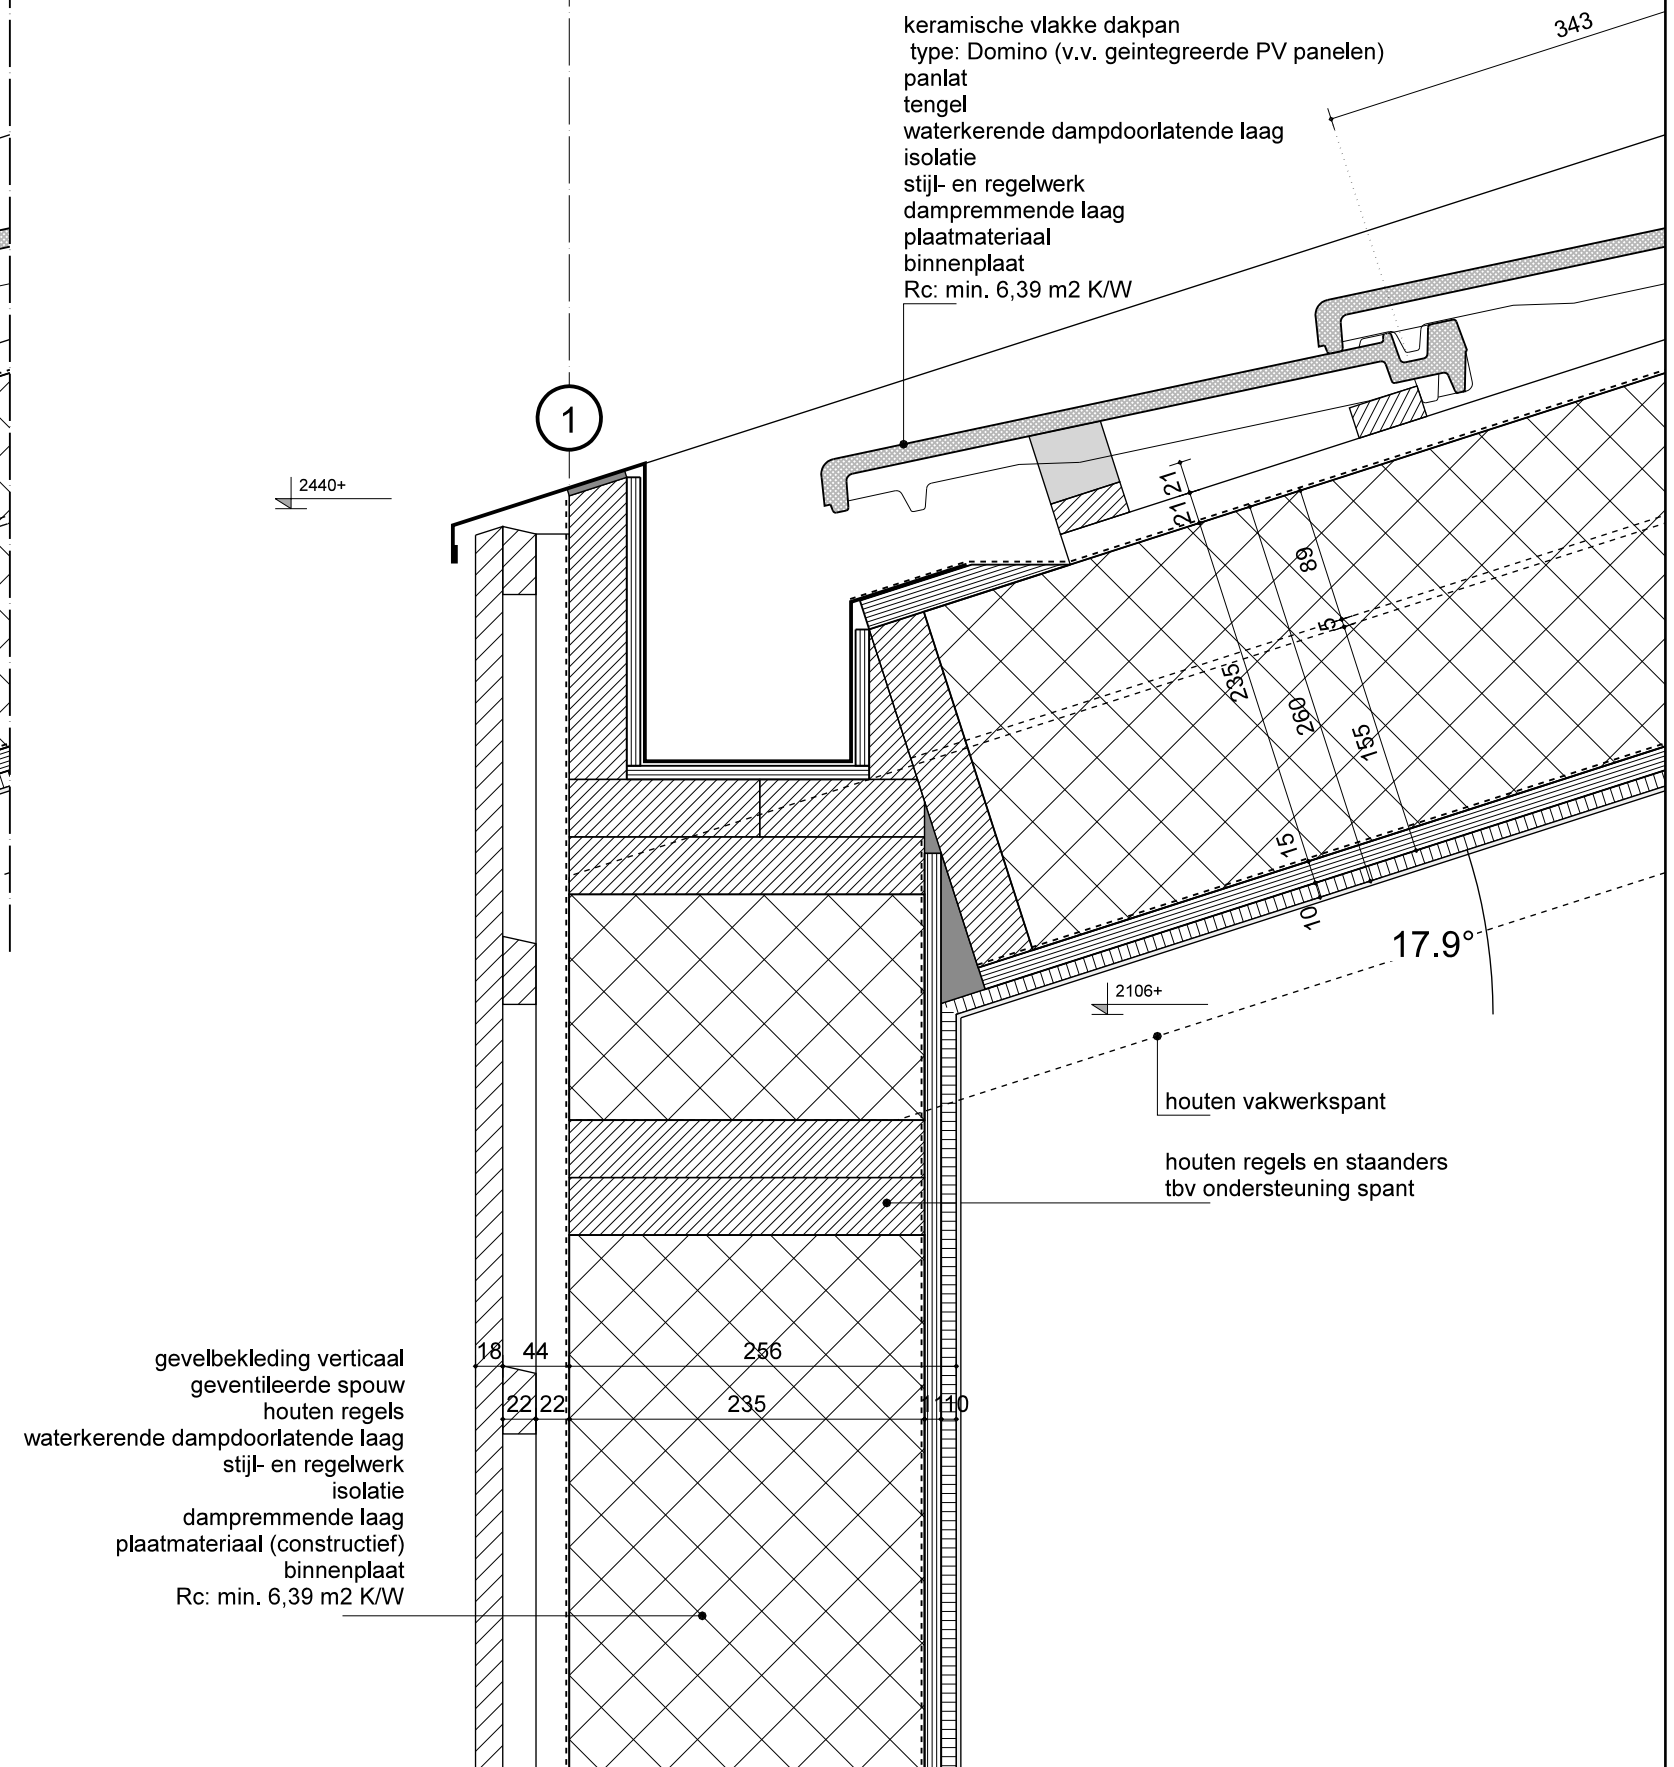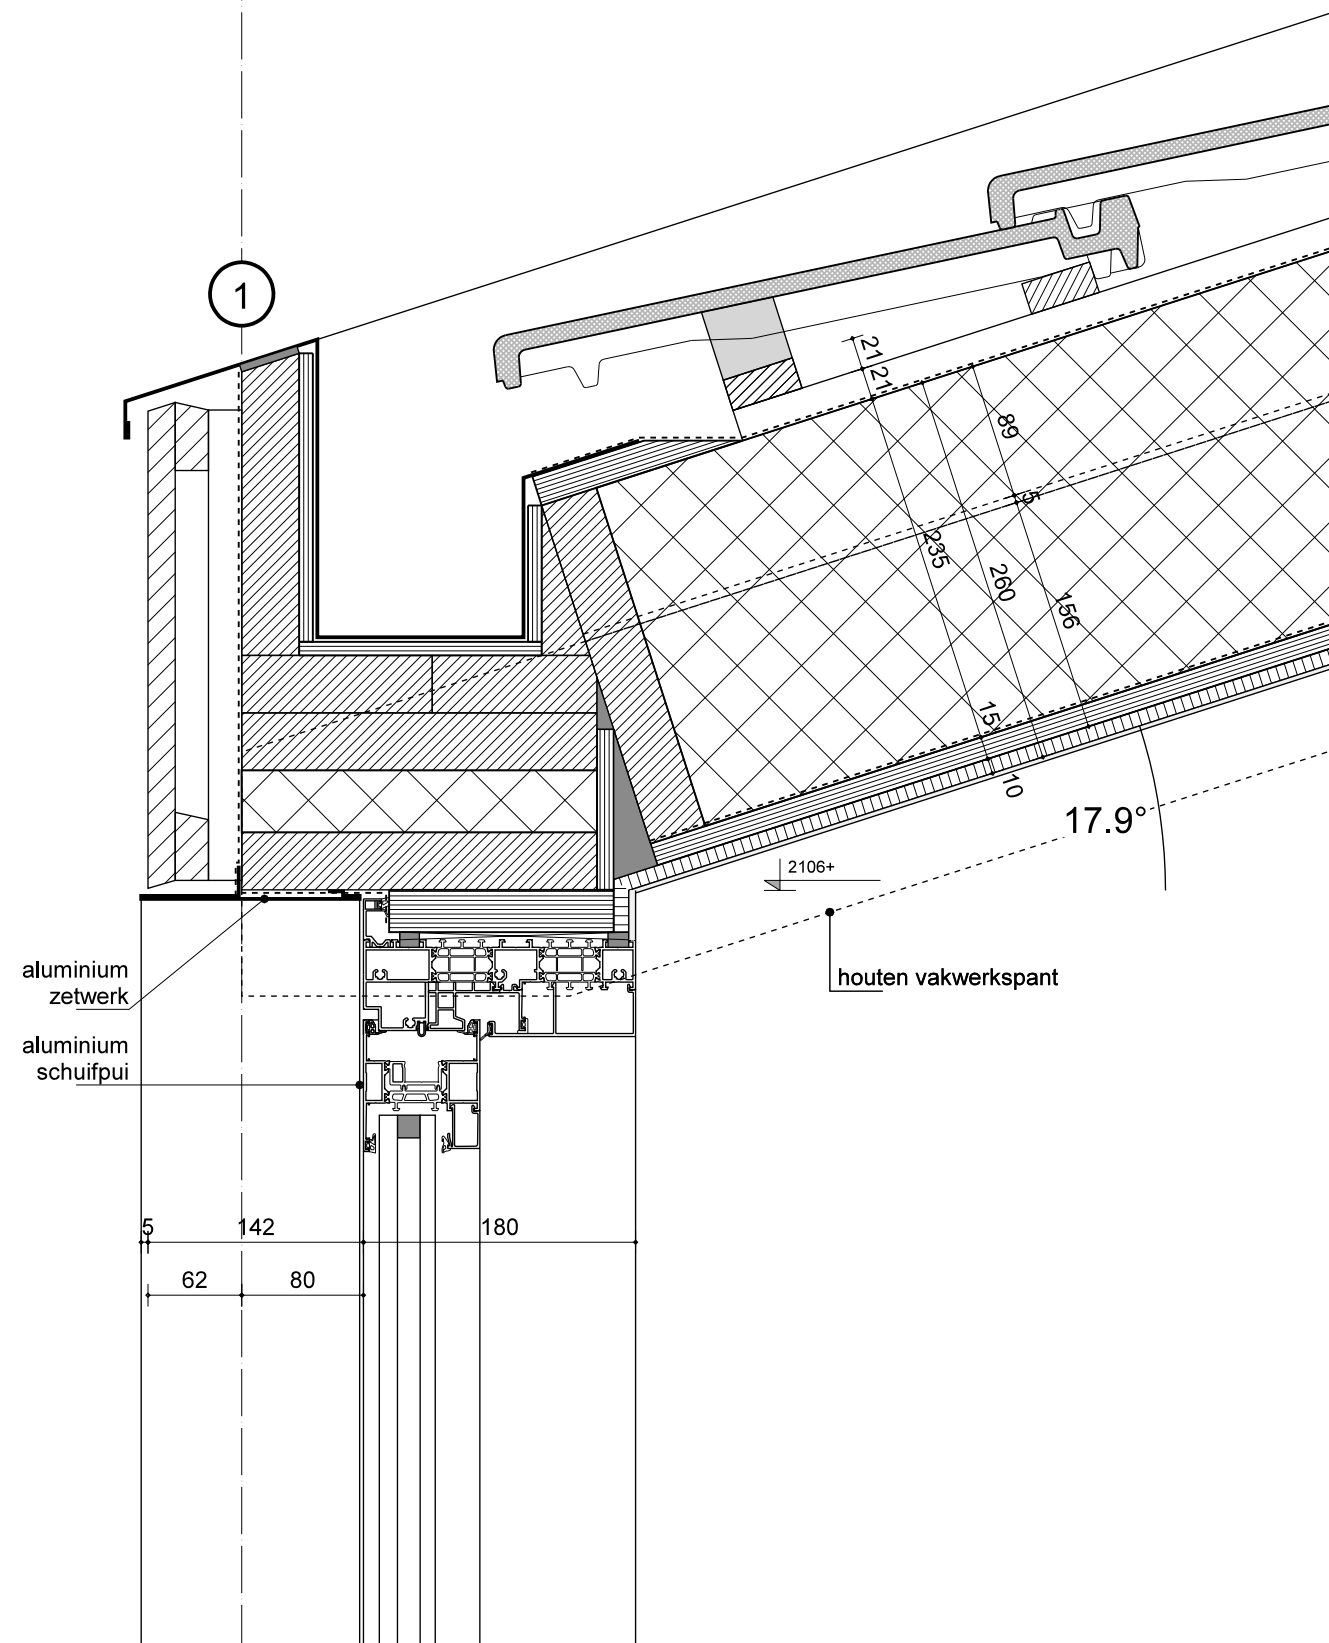[illegible]

blok A

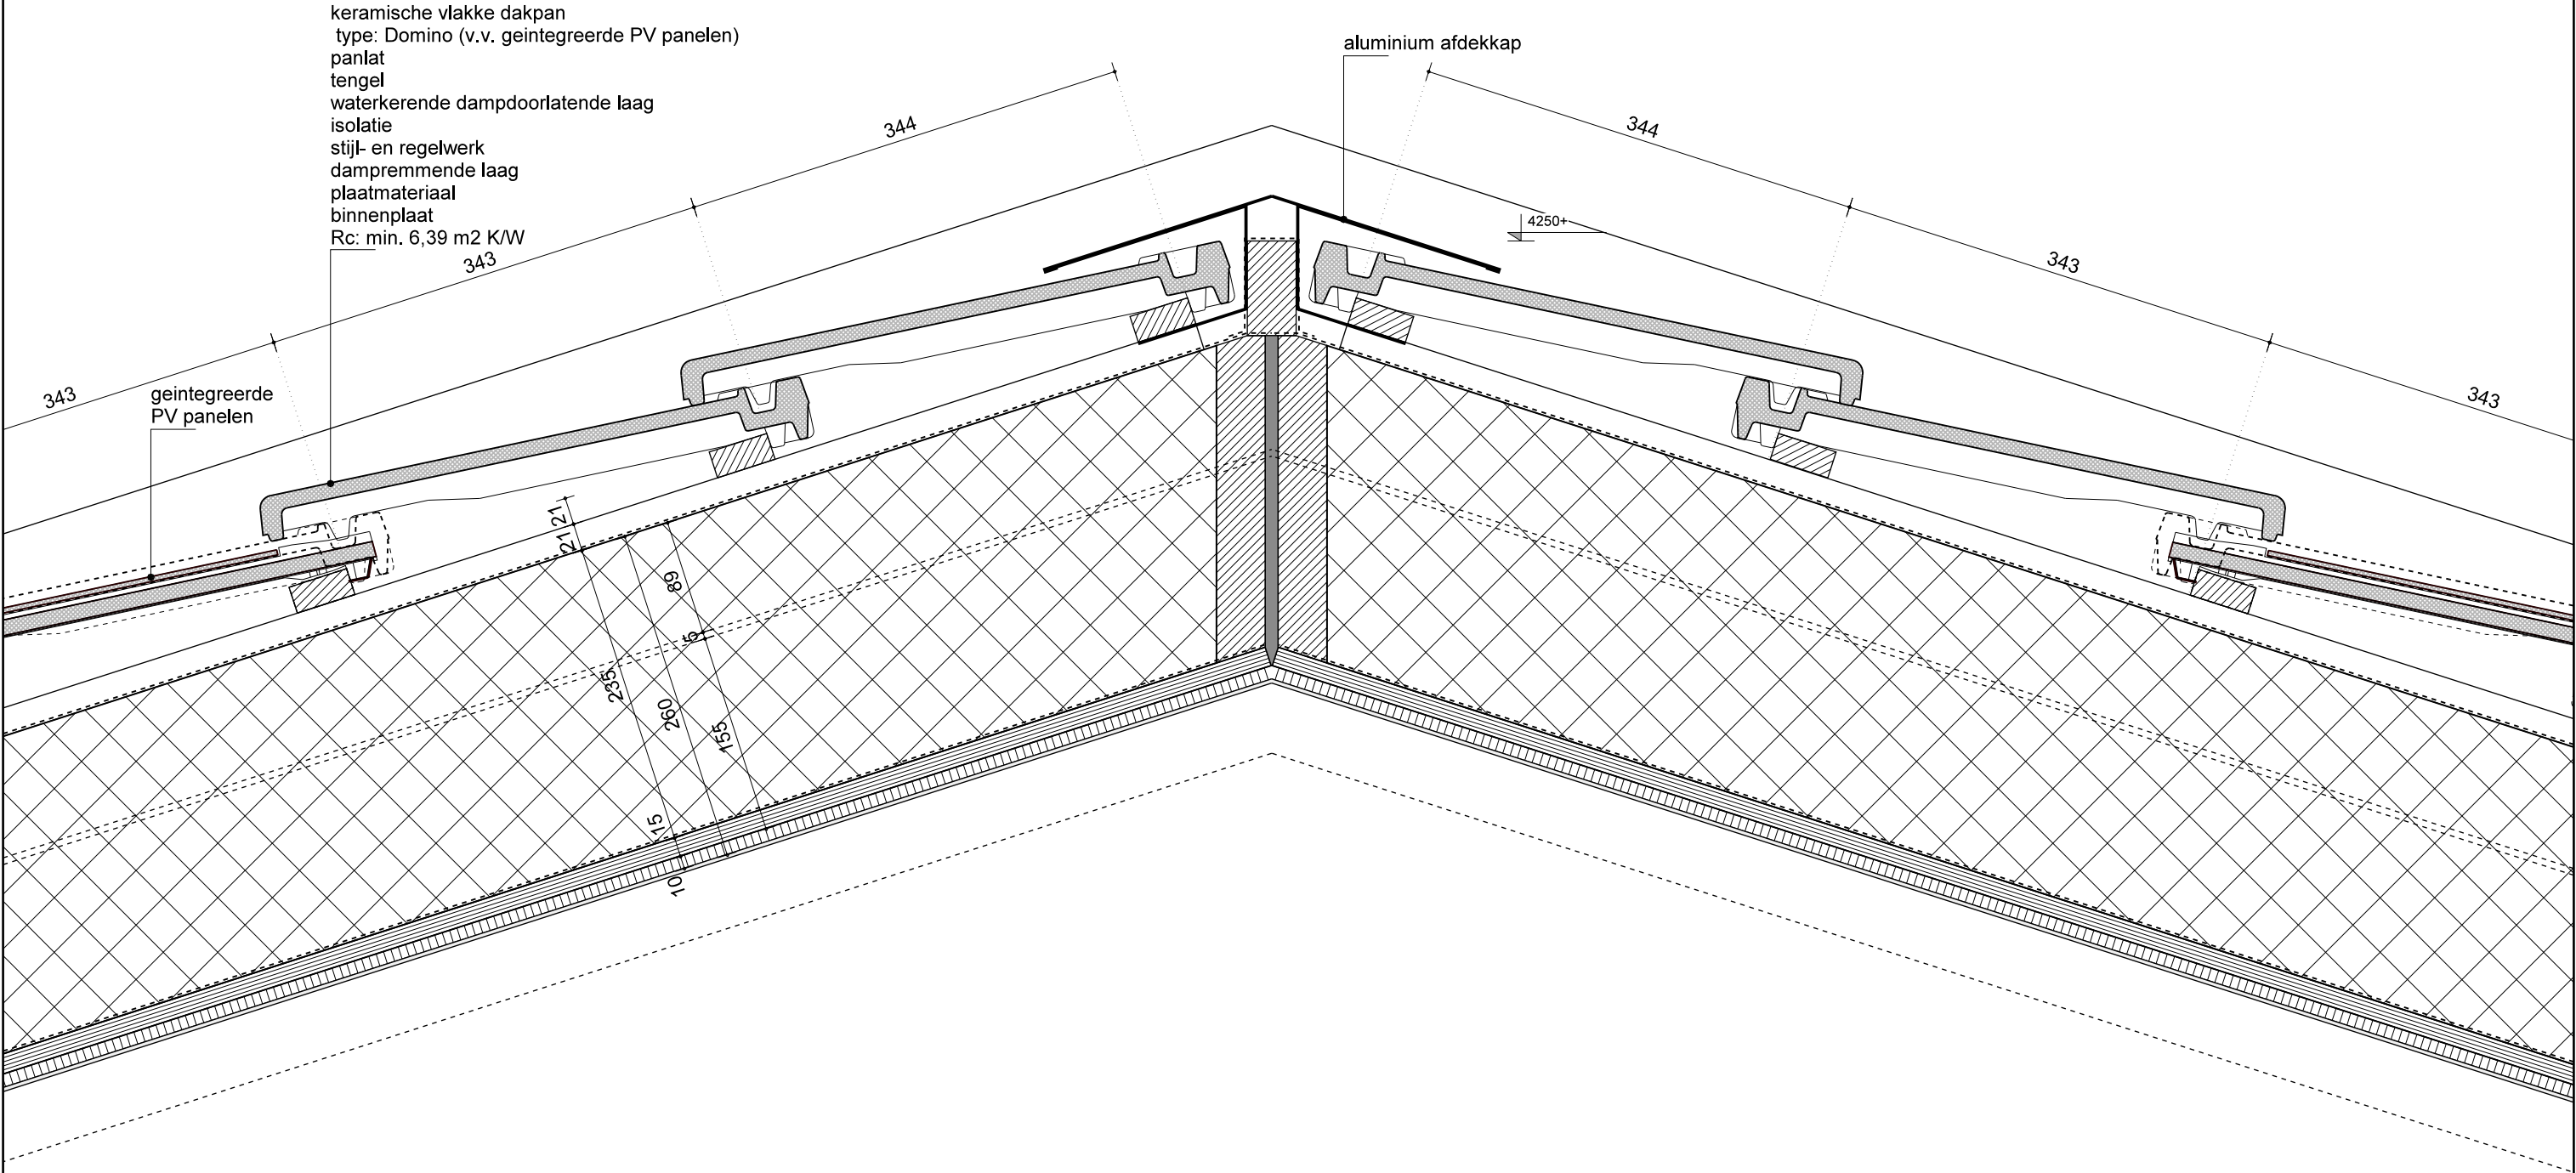

WIJZ. :	DATUM :	GET. :	WIJZ. :	DATUM :	GET. :	BESTAND:	PROJECT:	SCHAAL:	GETEKEND:	ONDERDEEL:	OMGEVINGSVERGUNNING	WIJZ.	PROJECTNR. :	LUX ARCHITECTUUR EN ADVIES FOX	Bureau LUX B.V. panamalaan 6-M 1019 az amsterdam tel 020-7078215 info@bureauLux.nl www.bureauLux.nl
A.	270224		E.			4_BA\4.01-tek. DRW	Hogendijk 7, Amsterdam	1: 5	MJ	detail 03					
B.	220424		F.												
C.	210524		G.			STATUS:	OPDRACHTGEVER:	FORMAAT:	DATUM:						
D.	010724		H.			definitief		A3	221223	schuurwoningen	4.SR.n4.03	D	2317		

blok A

343

343

keramische vlakke dakpan
type: Domino (v.v. geïntegreerde PV panelen)
panlat
tengel
waterkerende dampdoorlatende laag
isolatie
stijl- en regelwerk
dampremmende laag
plaatmateriaal
binnenplaat
Rc: min. 6,39 m2 K/W

2

2440+

17.9°

2106+

houten vakwerkspant

dubbele houten balk
58x155mm tbv opvang spant

aluminium
zetwerk

aluminium kozijn
vast glas en/of
draaiend deel

2100+

kozijnmaat

176


142

80

62

WIJZ.	DATUM :	GET.:	WIJZ.:	DATUM :	GET.:	BESTAND:	PROJECT:	SCHAAL:	GETEKEND:	ONDERDEEL:	OMGEVINGSVERGUNNING	WIJZ.	PROJECTNR. :
A.	270224		E.			4_BA\4_01-tek.DRW	Hogendijk 7, Amsterdam	1: 5	MJ	detaill schuurwoningen	4.SR.n4.04	D	2317
B.	220424		F.										
C.	210524		G.										
D.	010724		H.										
						Status:	OORZAHLGEBER:	FORMAAT:	DATUM:				
						definitief	[REDACTED]	A3	221223				


blok A

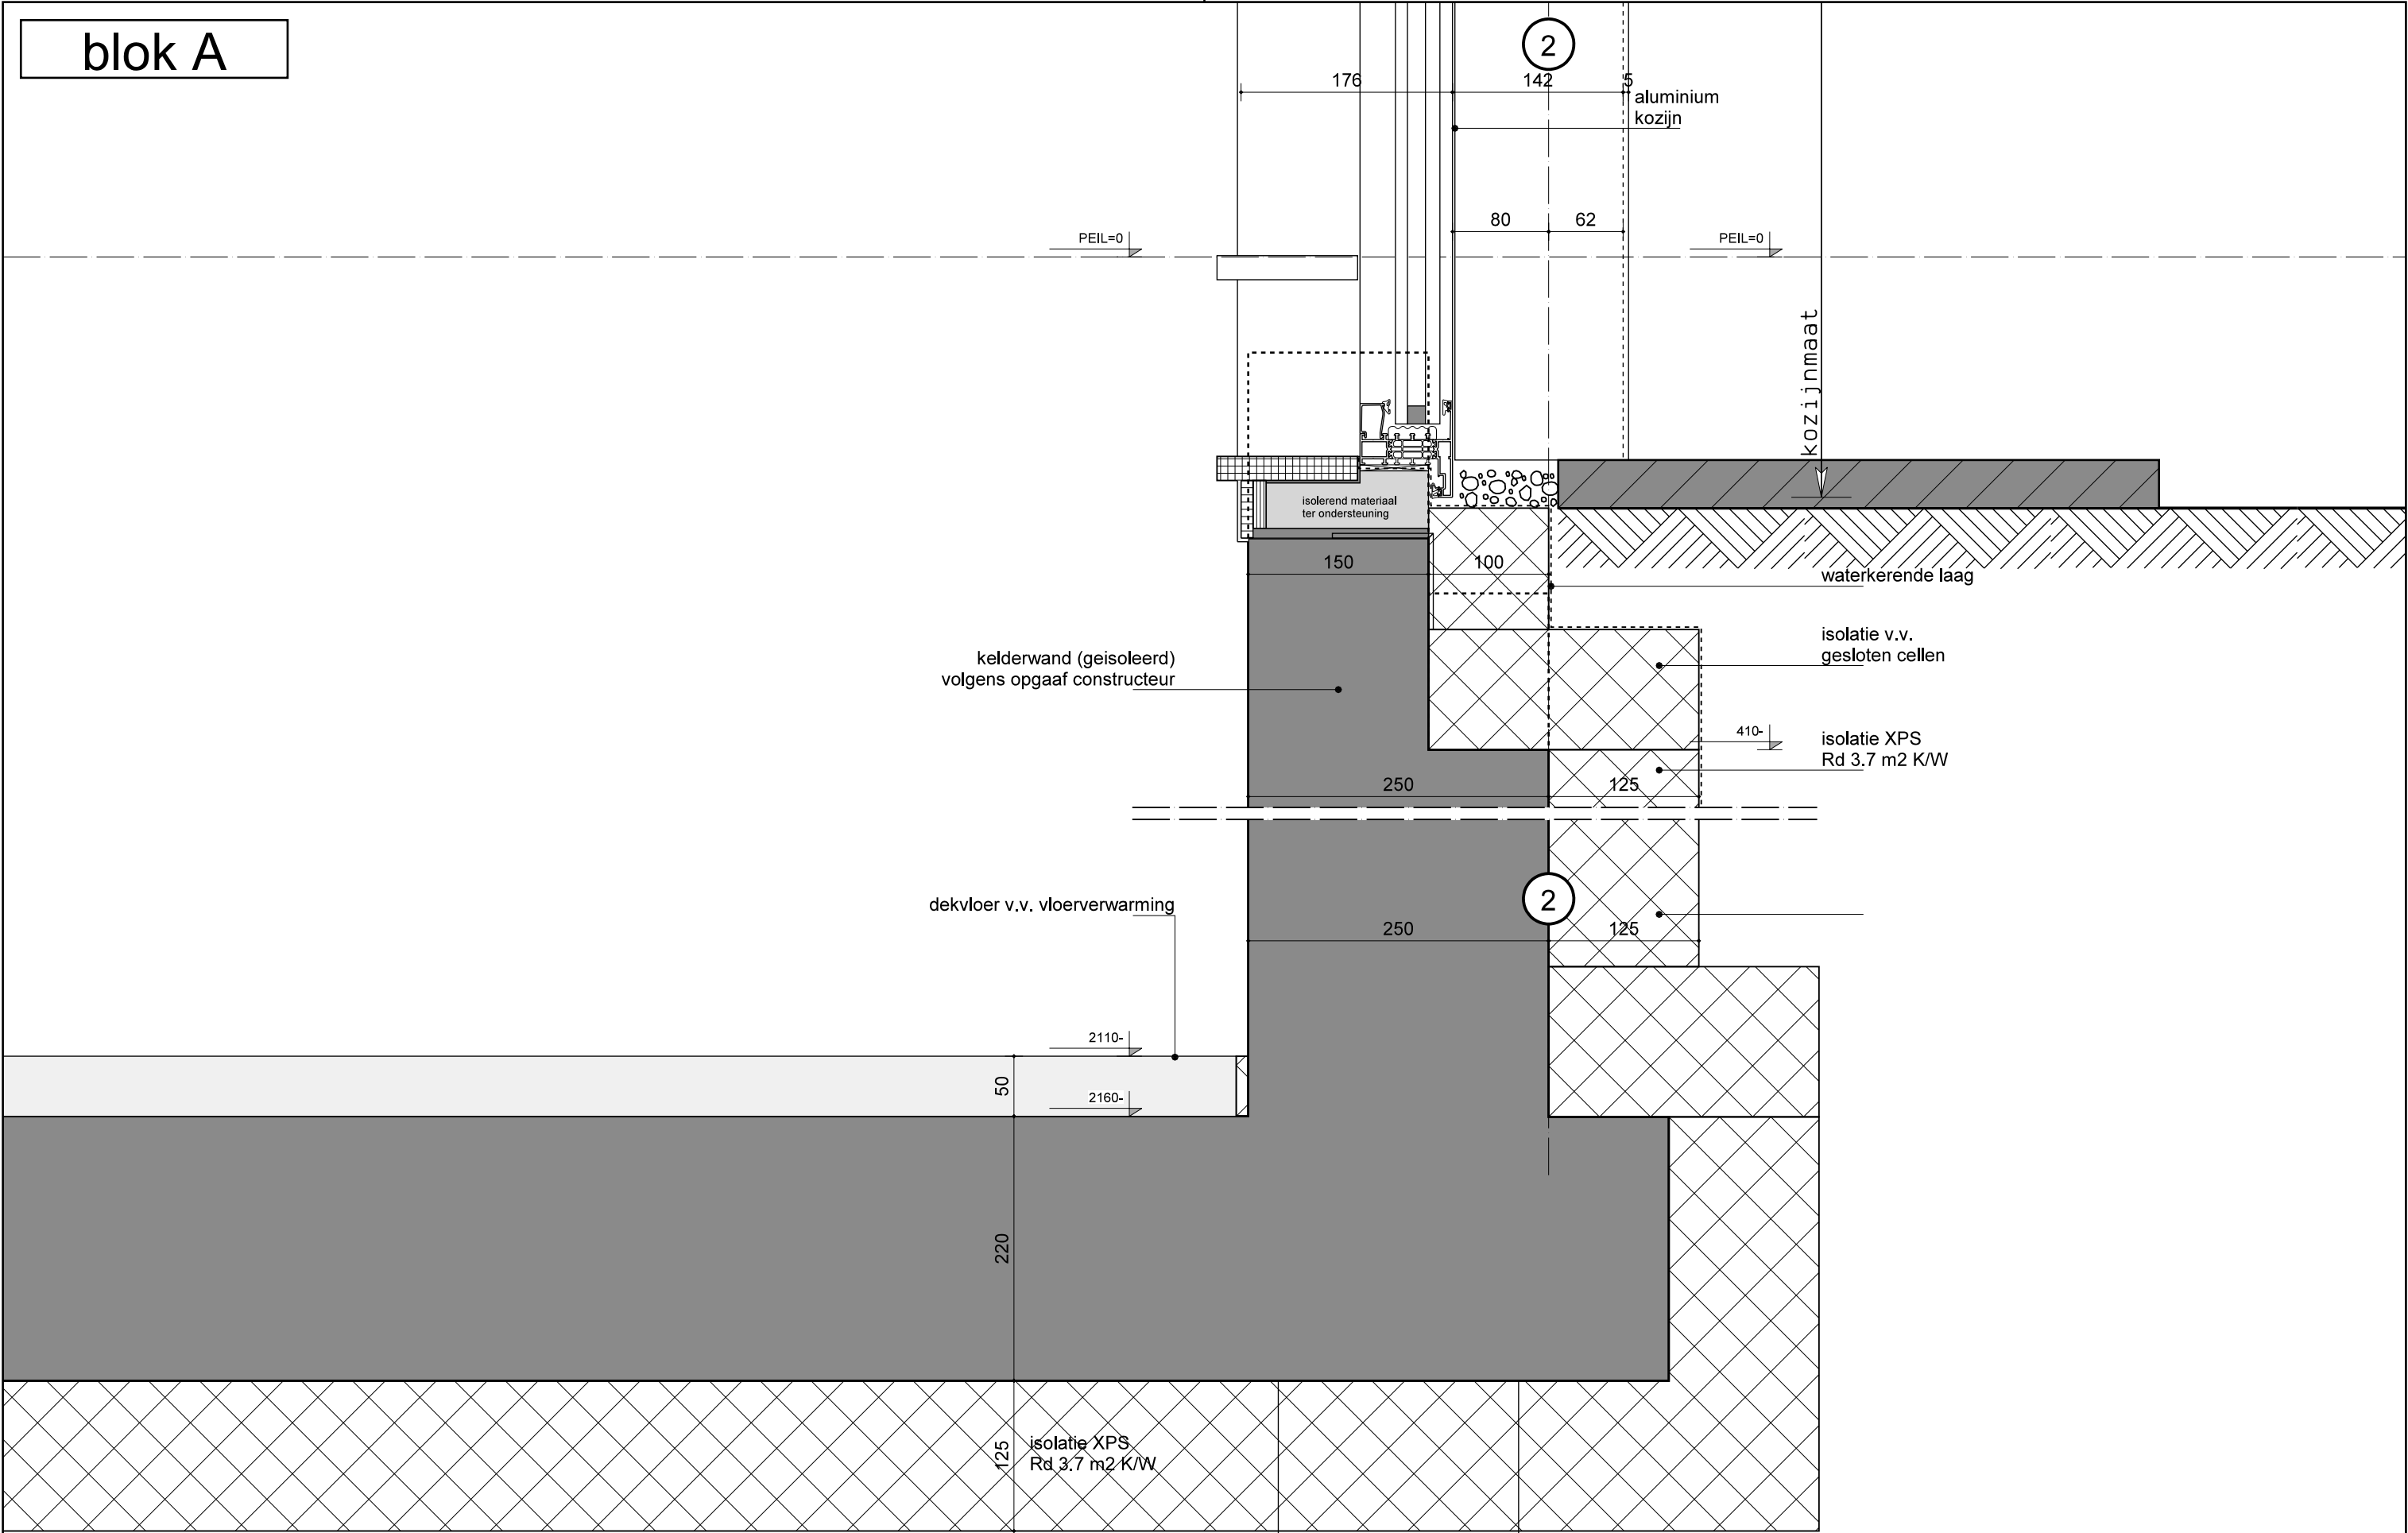

WIJZ. :	DATUM :	GET. :	WIJZ. :	DATUM :	GET. :	BESTAND:	PROJECT:	SCHAAL:	GETEKEND:	ONDERDEEL:	OMGEVINGSVERGUNNING	WIJZ.	PROJECTNR. :	LUX	Bureau LUX B.V.
A.	270224		E.			4_BA\4.01-tek.DRW	Hogendijk 7, Amsterdam	1: 5	MJ	detail 05				ARCHITECTUUR EN ADVIES	panamalaan 6-M
B.	220424		F.												1019 az amsterdam
C.	210524		G.			STATUS:	OPDRACHTGEVER:	FORMAAT:	DATUM:						tel 020-7078215
D.	010724		H.			definitief		A3	221223						info@bureauLux.nl
											4.SR.n4.05	D	2317		www.bureauLux.nl


blok A

gevelbekleding verticaal
geventileerde spouw
houten regels
waterkerende dampdoorlatende laag
stijl- en regelwerk
isolatie
dampremmende laag
plaatmateriaal (constructief)
binnenplaat
Rc: min. 6,39 m2 K/W

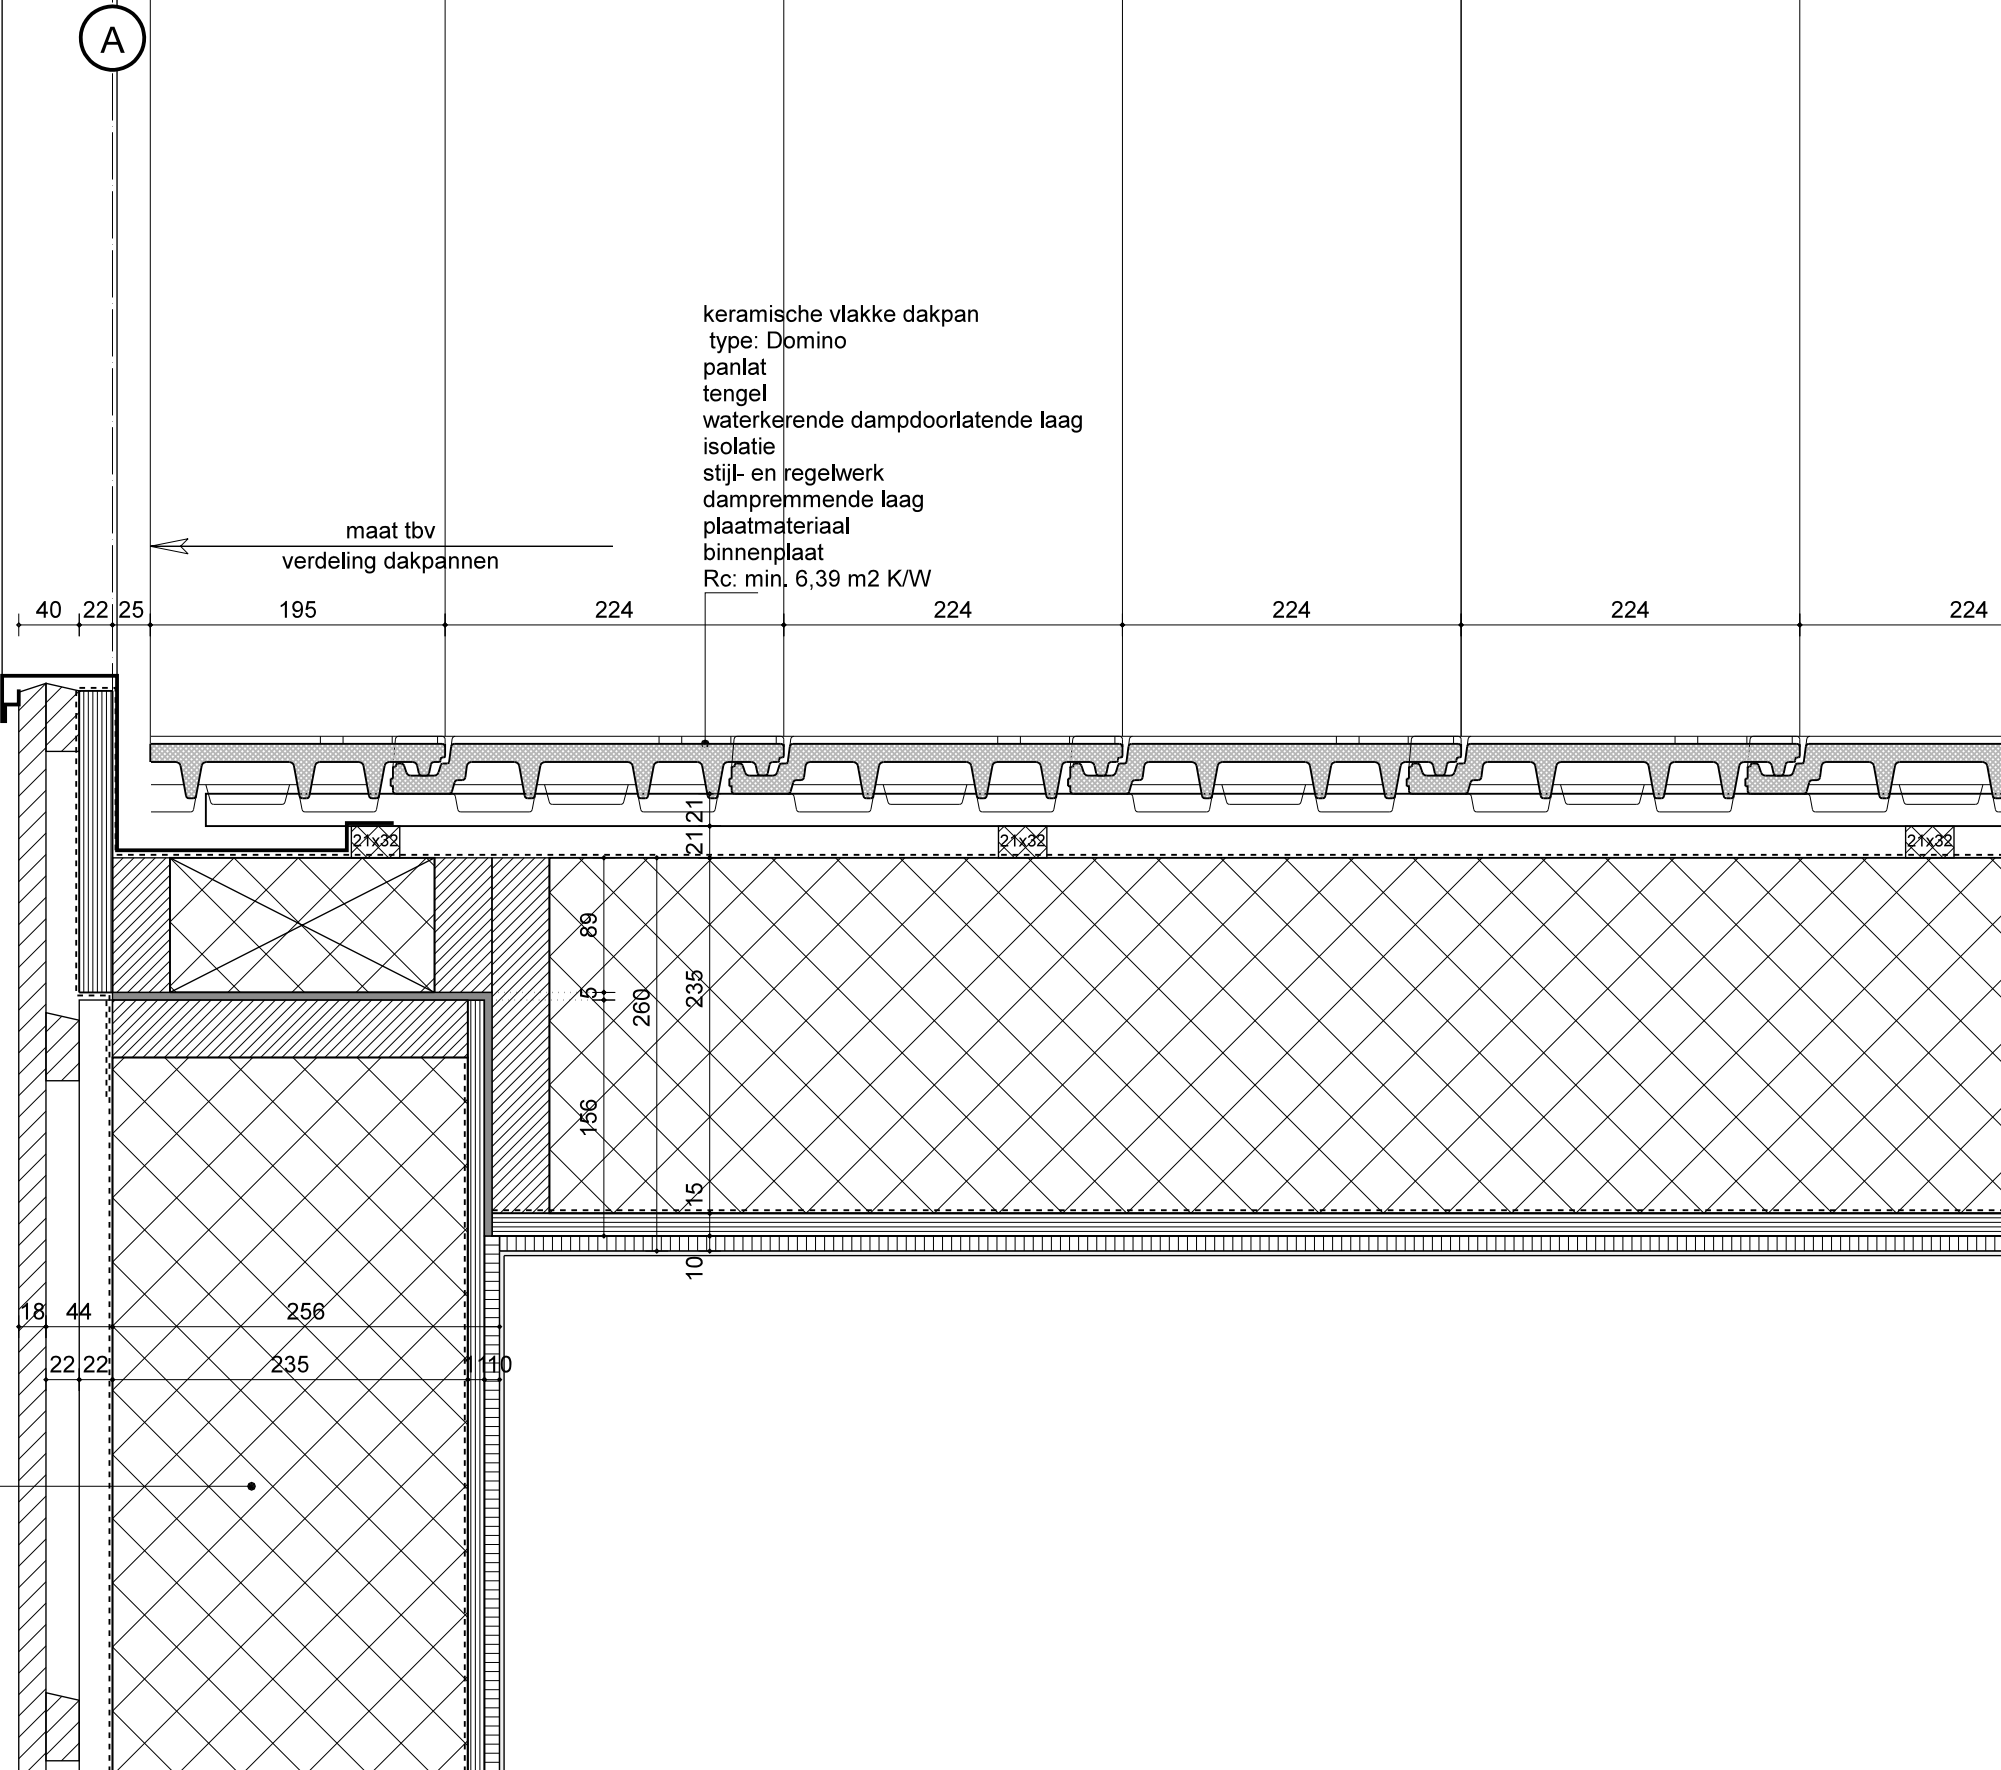



WIJZ. :	DATUM :	GET. :	WIJZ. :	DATUM :	GET. :	BESTAND:	PROJECT:	SCHAAL:	GETEKEND:	ONDERDEEL:	OMGEVINGSVERGUNNING	WIJZ.	PROJECTNR. :	LUX ARCHITECTUUR EN ADVIES	Bureau LUX B.V. panamalaan 6-M 1019 az amsterdam tel 020-7078215 info@bureaulux.nl www.bureaulux.nl
A.	270224		E.			4_BA\4.01-tek. DRW	Hogendijk 7, Amsterdam	1: 5	MJ	detail 06					
B.	220424		F.												
C.	210524		G.			STATUS:	OPDRACHTGEVER:	FORMAAT:	DATUM:						
D.	010724		H.			definitief		A3	221223	schuurwoningen	4.SR.n4.06	D	2317		

blok B

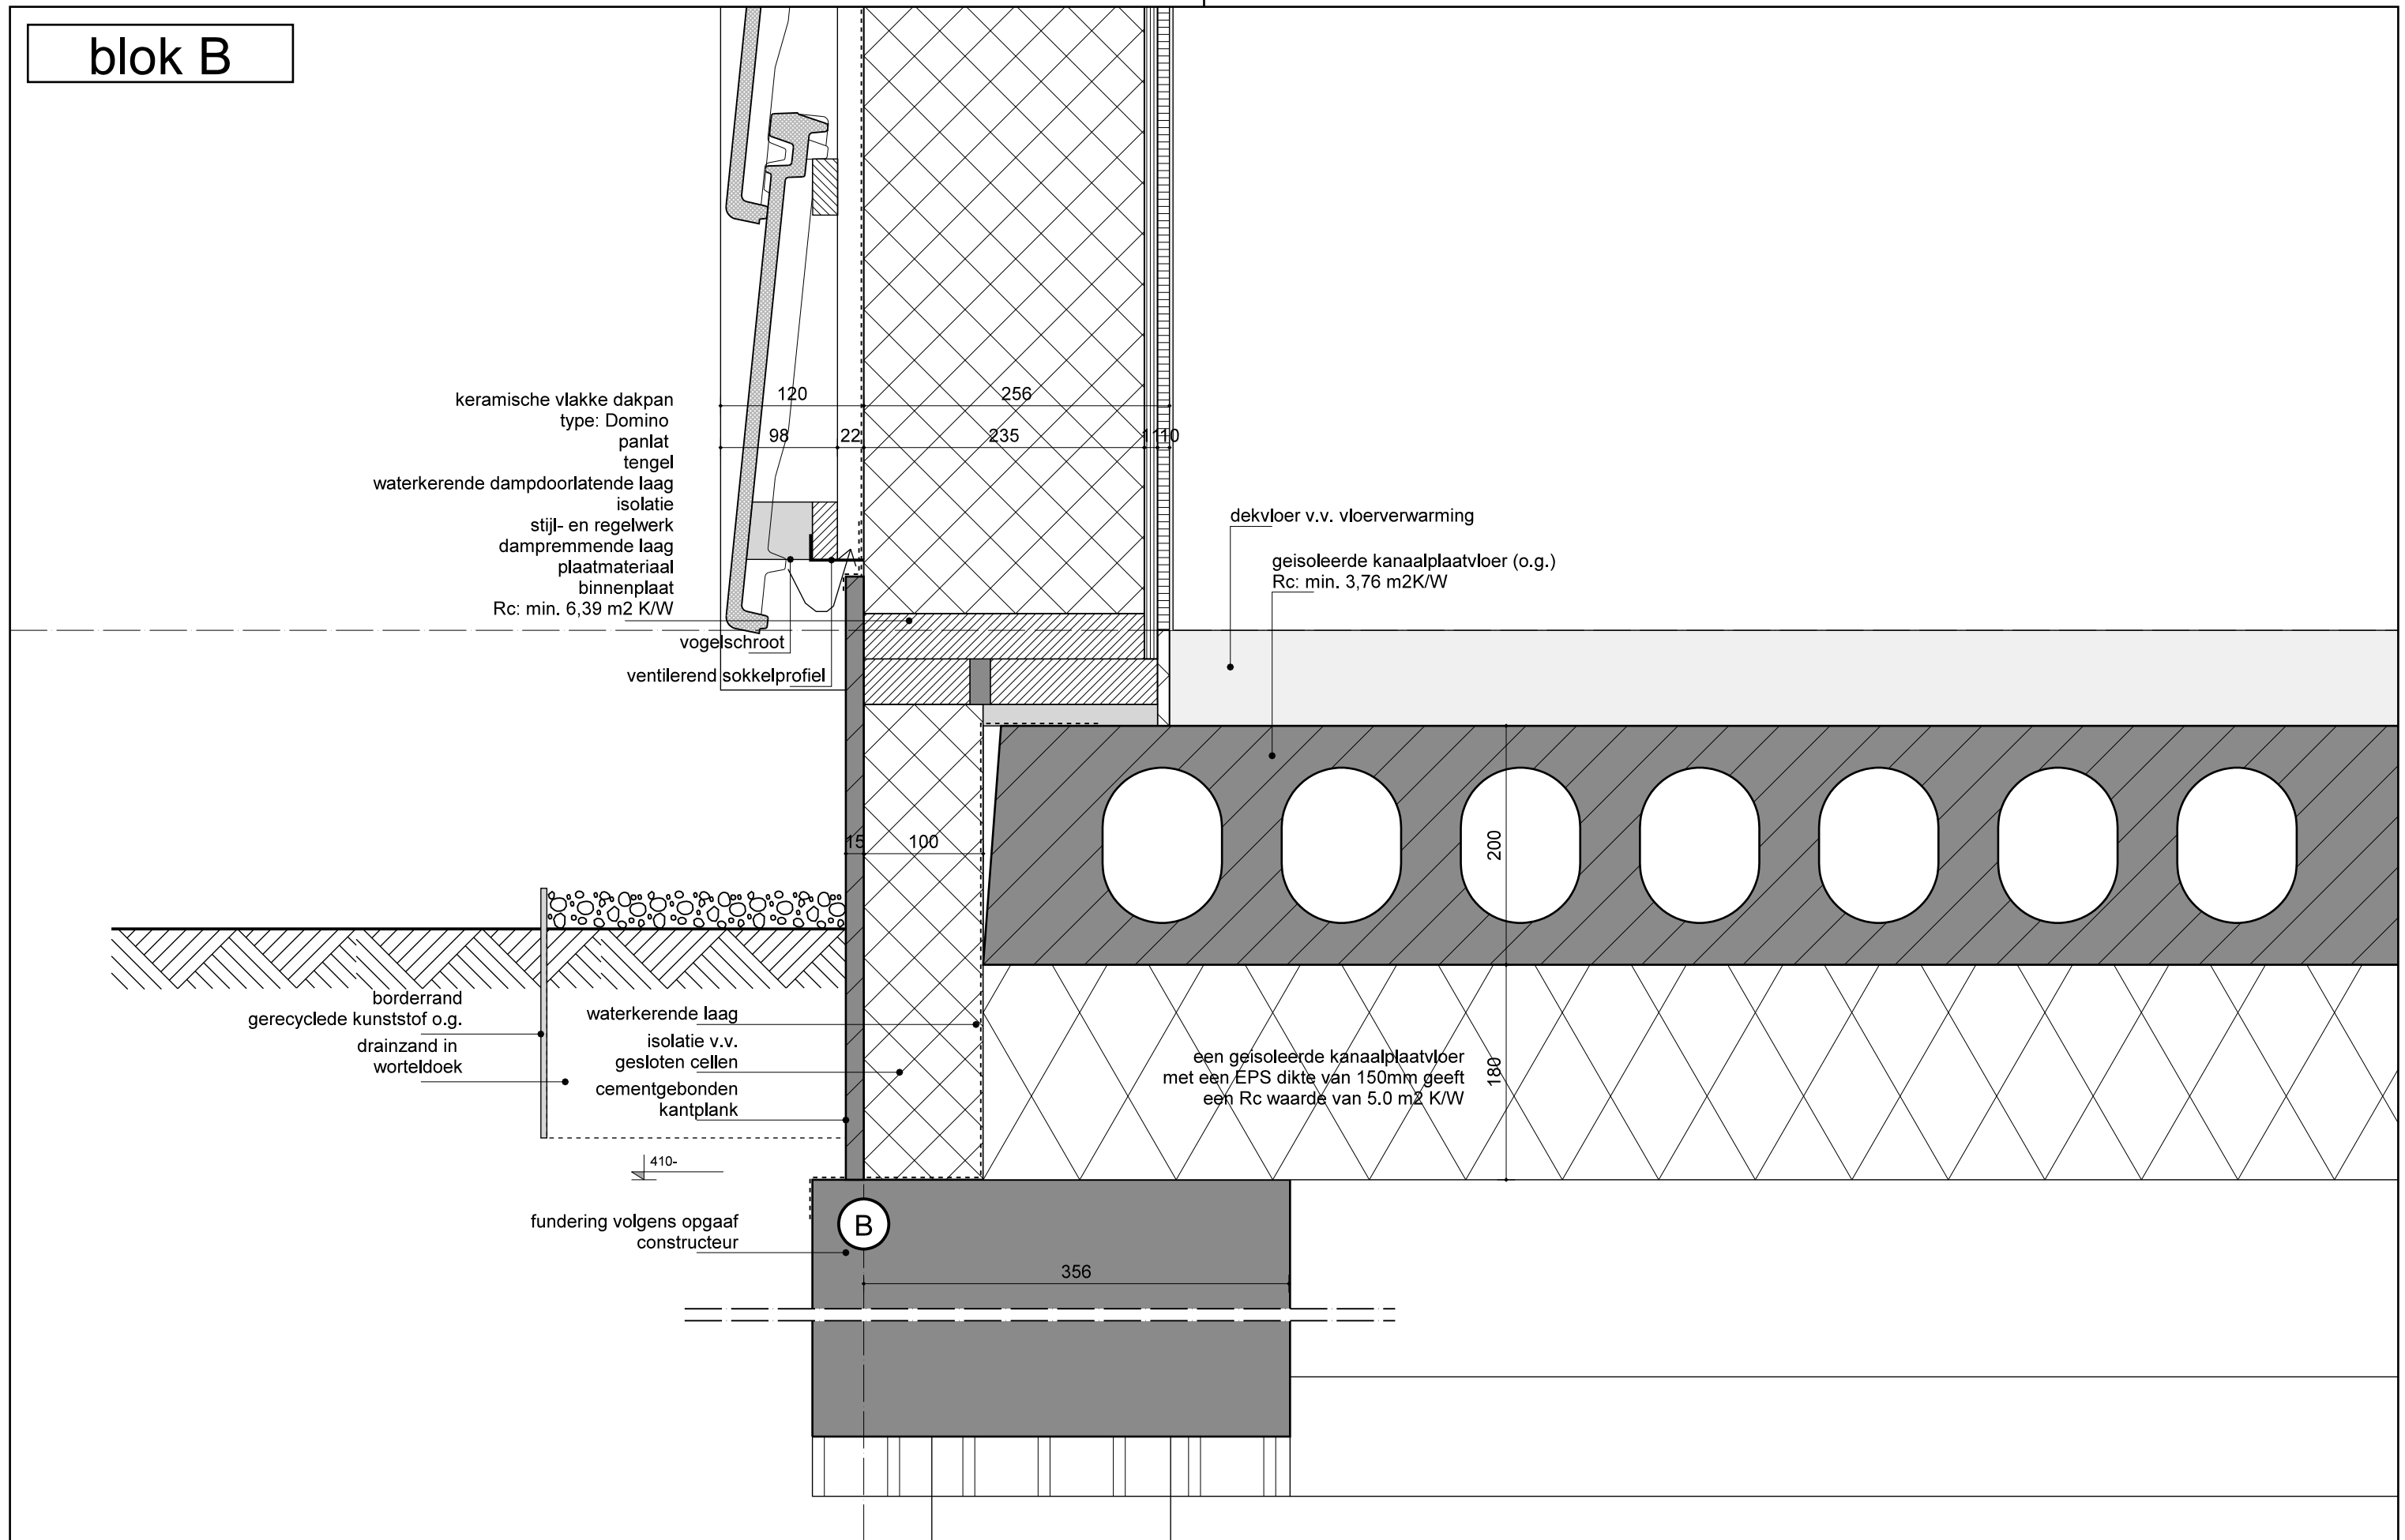

WIJZ. :	DATUM :	GET. :	WIJZ. :	DATUM :	GET. :	BESTAND:	PROJECT:	SCHAAL:	GETEKEND:	ONDERDEEL:	OMGEVINGSVERGUNNING	WIJZ.	PROJECTNR. :	LUX ARCHITECTUUR EN ADVIES	Bureau LUX B.V. panamalaan 6-M 1019 az amsterdam tel 020-7078215 info@bureauLux.nl www.bureauLux.nl
A.	270224		E.			4_BA\4.01-tek.DRW	Hogendijk 7, Amsterdam	1: 5	MJ	detail 11					
B.	220424		F.												
C.	210524		G.			STATUS:	OPDRACHTGEVER:	FORMAAT:	DATUM:	schuurwoningen	4.SR.n4.11				
D.	010724		H.			definitief		A3	221223			D	2317		

blok B

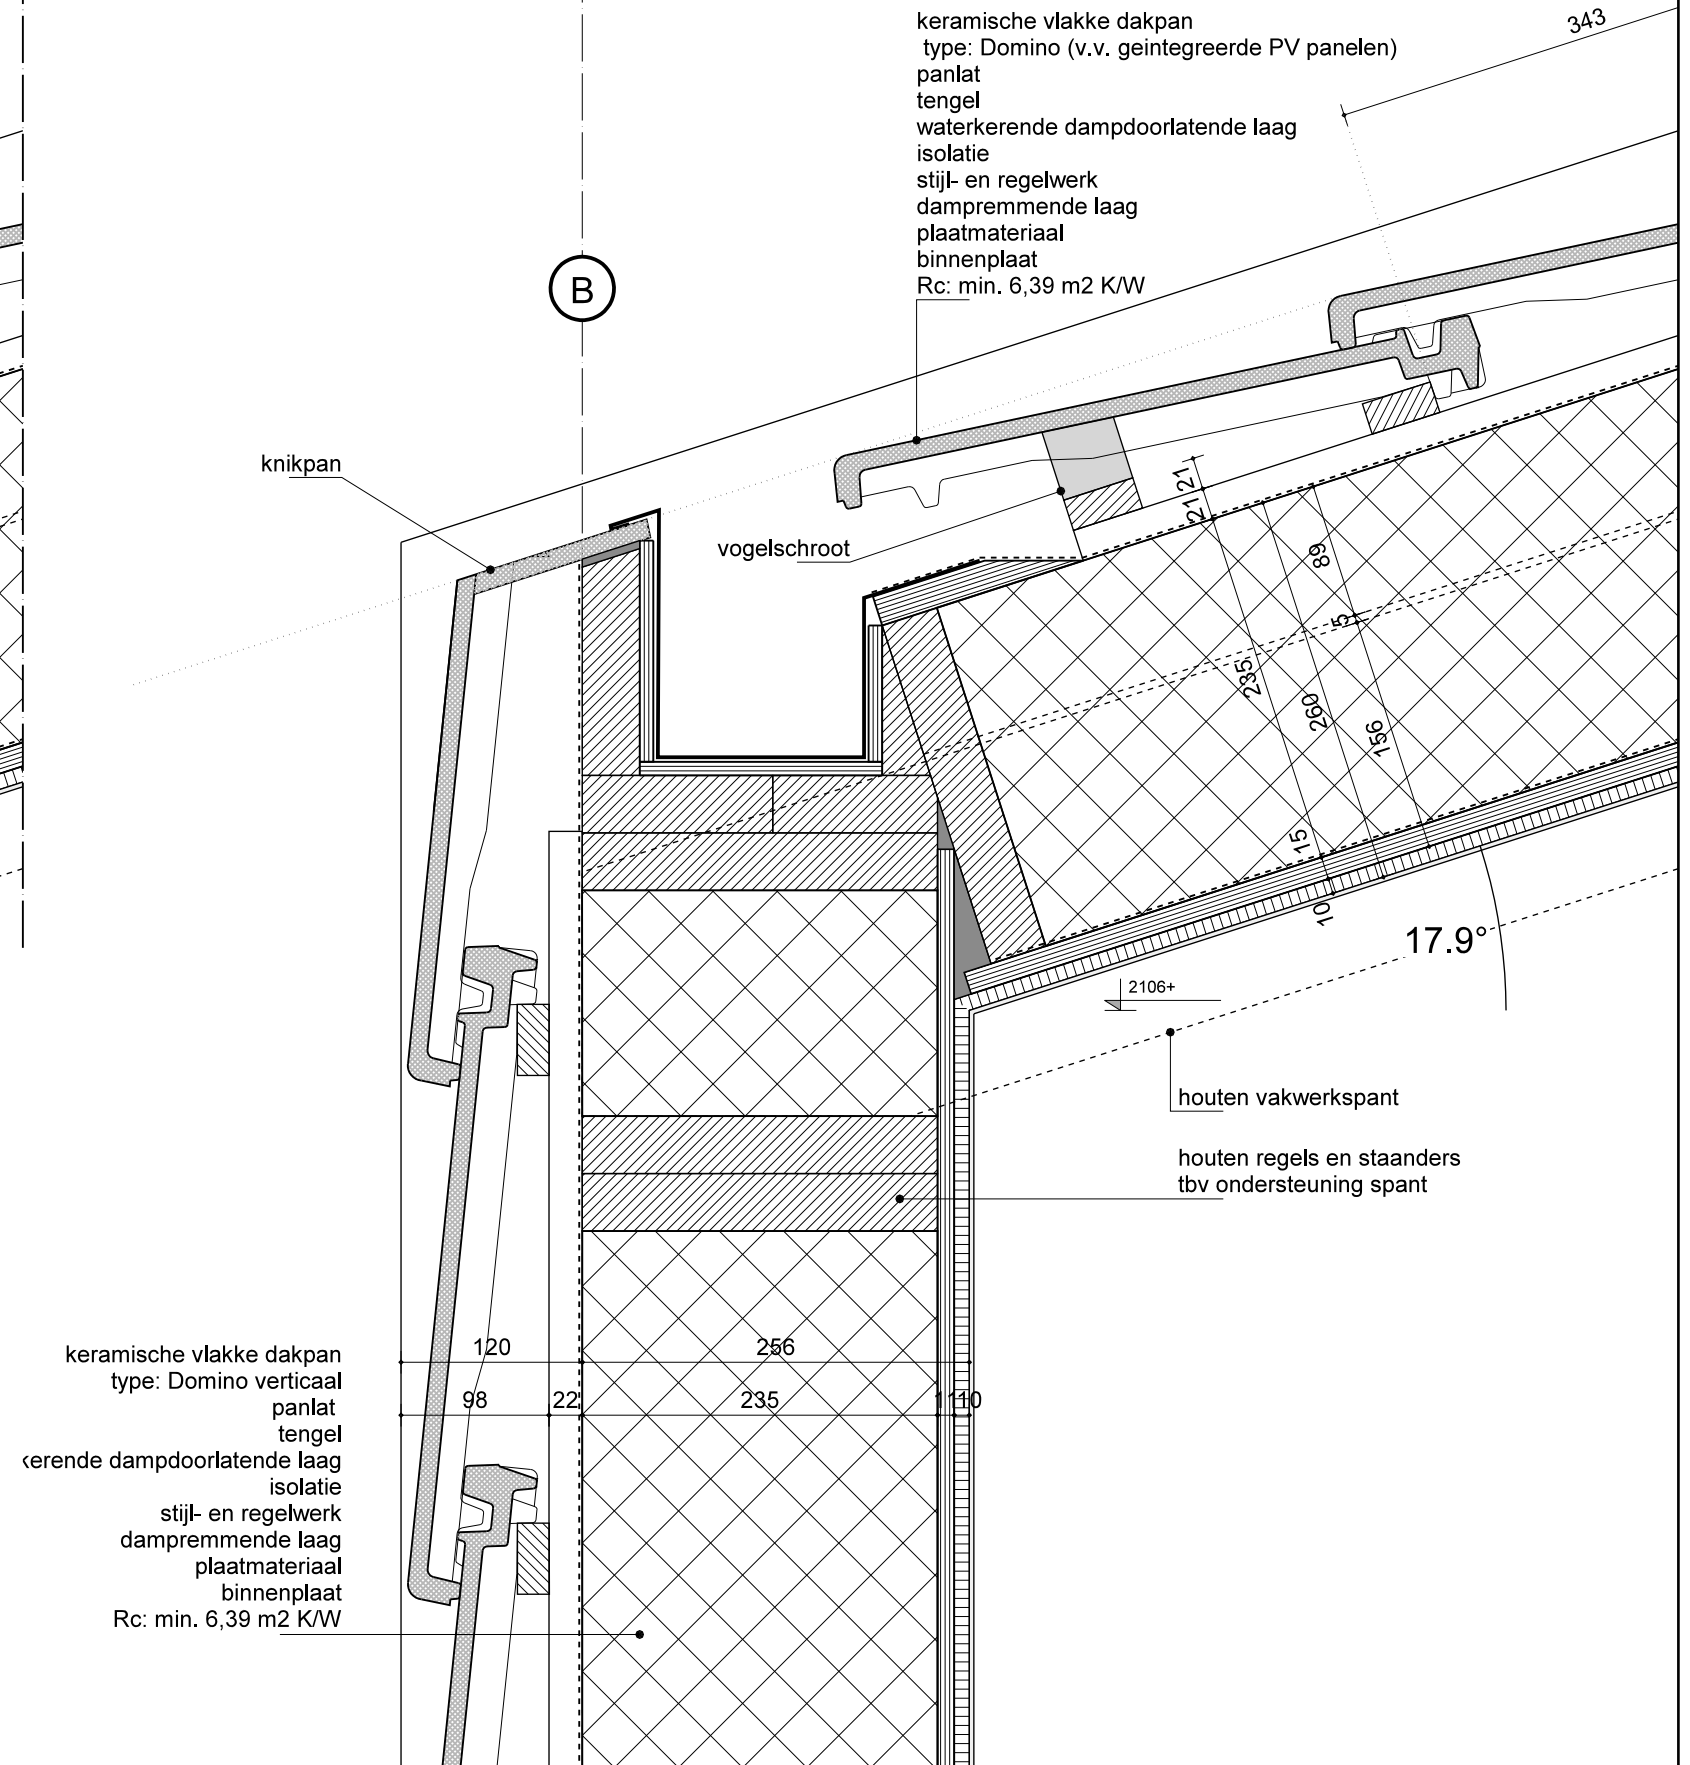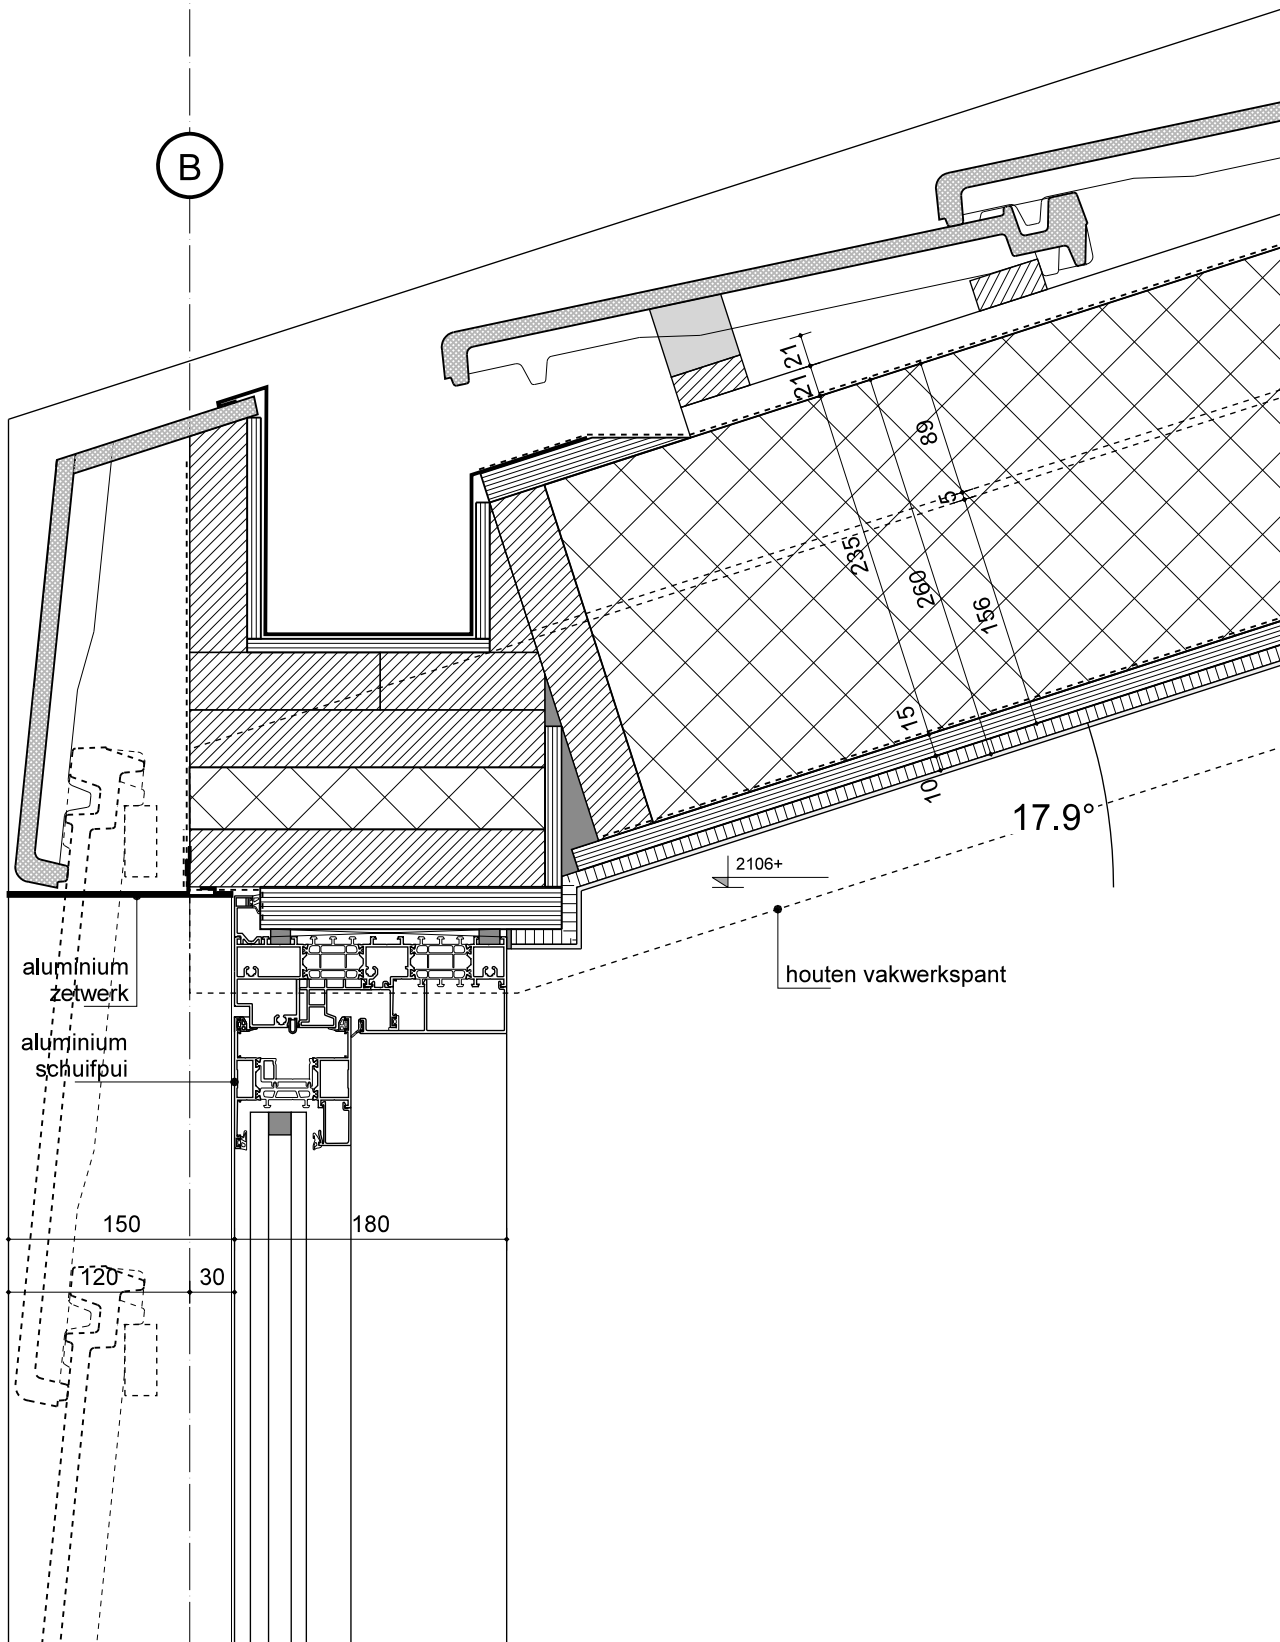

WIOZ. :	DATUM :	GET. :	WIOZ. :	DATUM :	GET. :	BESTAND:	PROJECT:	SCHAAL:	GETEKEND:	ONDERDEEL:	OMGEVINGSVERGUNNING	WIOZ.	PROJECTNR. :	 Bureau LUX B.V. panamaaan 6-M 1019 az amsterdam tel 020-7078215 info@bureaulux.nl www.bureaulux.nl
A.	270224		E.			4_BA\4.01-tek.DRW	Hogendijk 7, Amsterdam	1: 5	MJ	detail 12	4.SR.n4.12	D	2317	
B.	220424		F.			STATUS:	OPDRACHTGEVER:	FORMAAT:	DATUM:	schuurwoningen				
C.	210524		G.			definitief		A3	221223					
D.	010724		H.											


blok B

keramische vlakke dakpan
type: Domino (v.v. geïntegreerde PV panelen)
panlat
tengel
waterkerende dampdoorlatende laag
isolatie
stijl- en regelwerk
dampremmende laag
plaatmateriaal
binnenplaat
Rc: min. 6,39 m2 K/W

aluminium afdekkap


geïntegreerde
PV panelen

WIJZ. :	DATUM :	GET. :	WIJZ. :	DATUM :	GET. :	BESTAND:	PROJECT:	SCHAAL:	GETEKEND:	ONDERDEEL:	OMGEVINGSVERGUNNING	WIJZ.	PROJECTNR. :	LUX ARCHITECTUUR EN ADVIES fx Bureau LUX B.V. panamalaan 6-M 1019 az amsterdam tel 020-7078215 info@bureaulux.nl www.bureaulux.nl
A.	270224		E.			4_BA\4_01-tek.DRW	Hogendijk 7, Amsterdam	1: 5	MJ	detail 13	4.SR.n4.13	D	2317	
B.	220424		F.			STATUS:	OPDRACHTGEVER:	FORMAAT:	DATUM:	schuurwoningen				
C.	210524		G.			definitief		A3	221223					
D.	010724		H.											

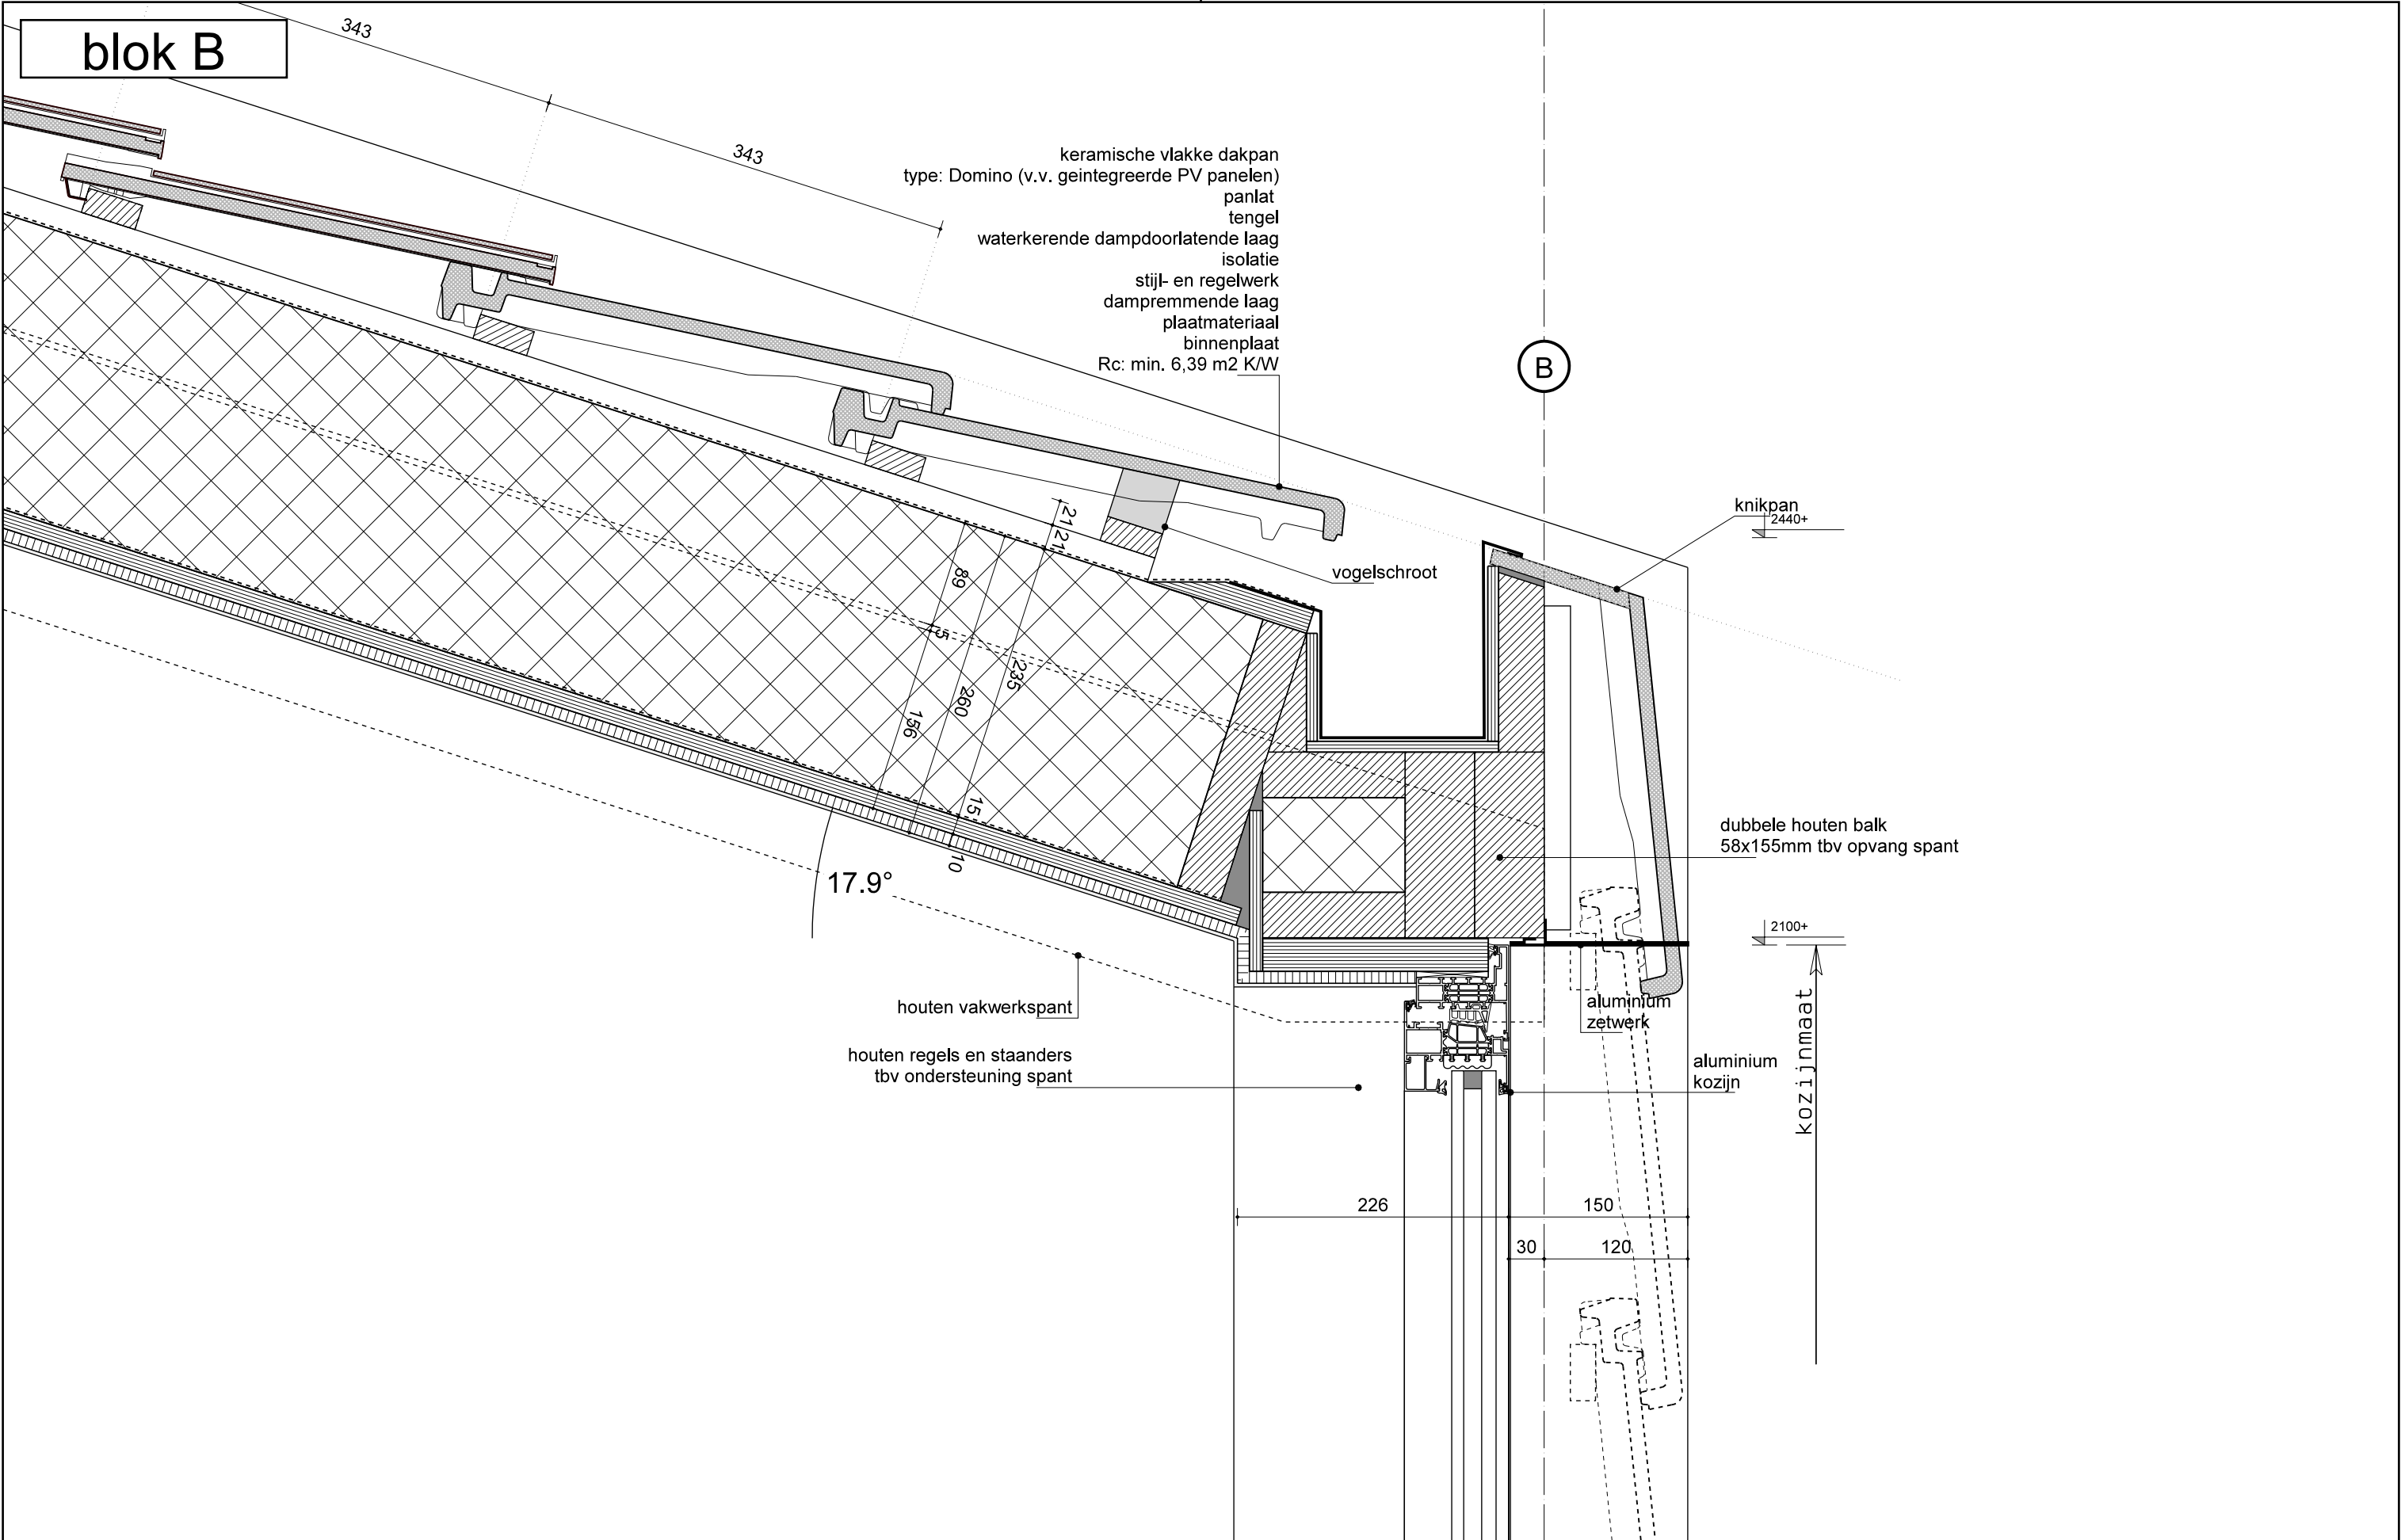


WIJZ. :	DATUM :	GET. :	WIJZ. :	DATUM :	GET. :	BESTAND:	PROJECT:	SCHAAL:	GETEKEND:	ONDERDEEL:	OMGEVINGSVERGUNNING	WIJZ.	PROJECTNR. :	LUX ARCHITECTUUR EN ADVIES	Bureau LUX B.V. panamalaan 6-M 1019 az amsterdam tel 020-7078215 info@bureauLux.nl www.bureauLux.nl
A.	270224		E.			4_BA\4.01-tek. DRW	Hogendijk 7, Amsterdam	1: 5	MJ	detail 14					
B.	220424		F.												
C.	210524		G.			STATUS:	OPDRACHTGEVER:	FORMAAT:	DATUM:	schuurwoningen	4.SR.n4.14				
D.	010724		H.			definitief		A3	221223						

blok B

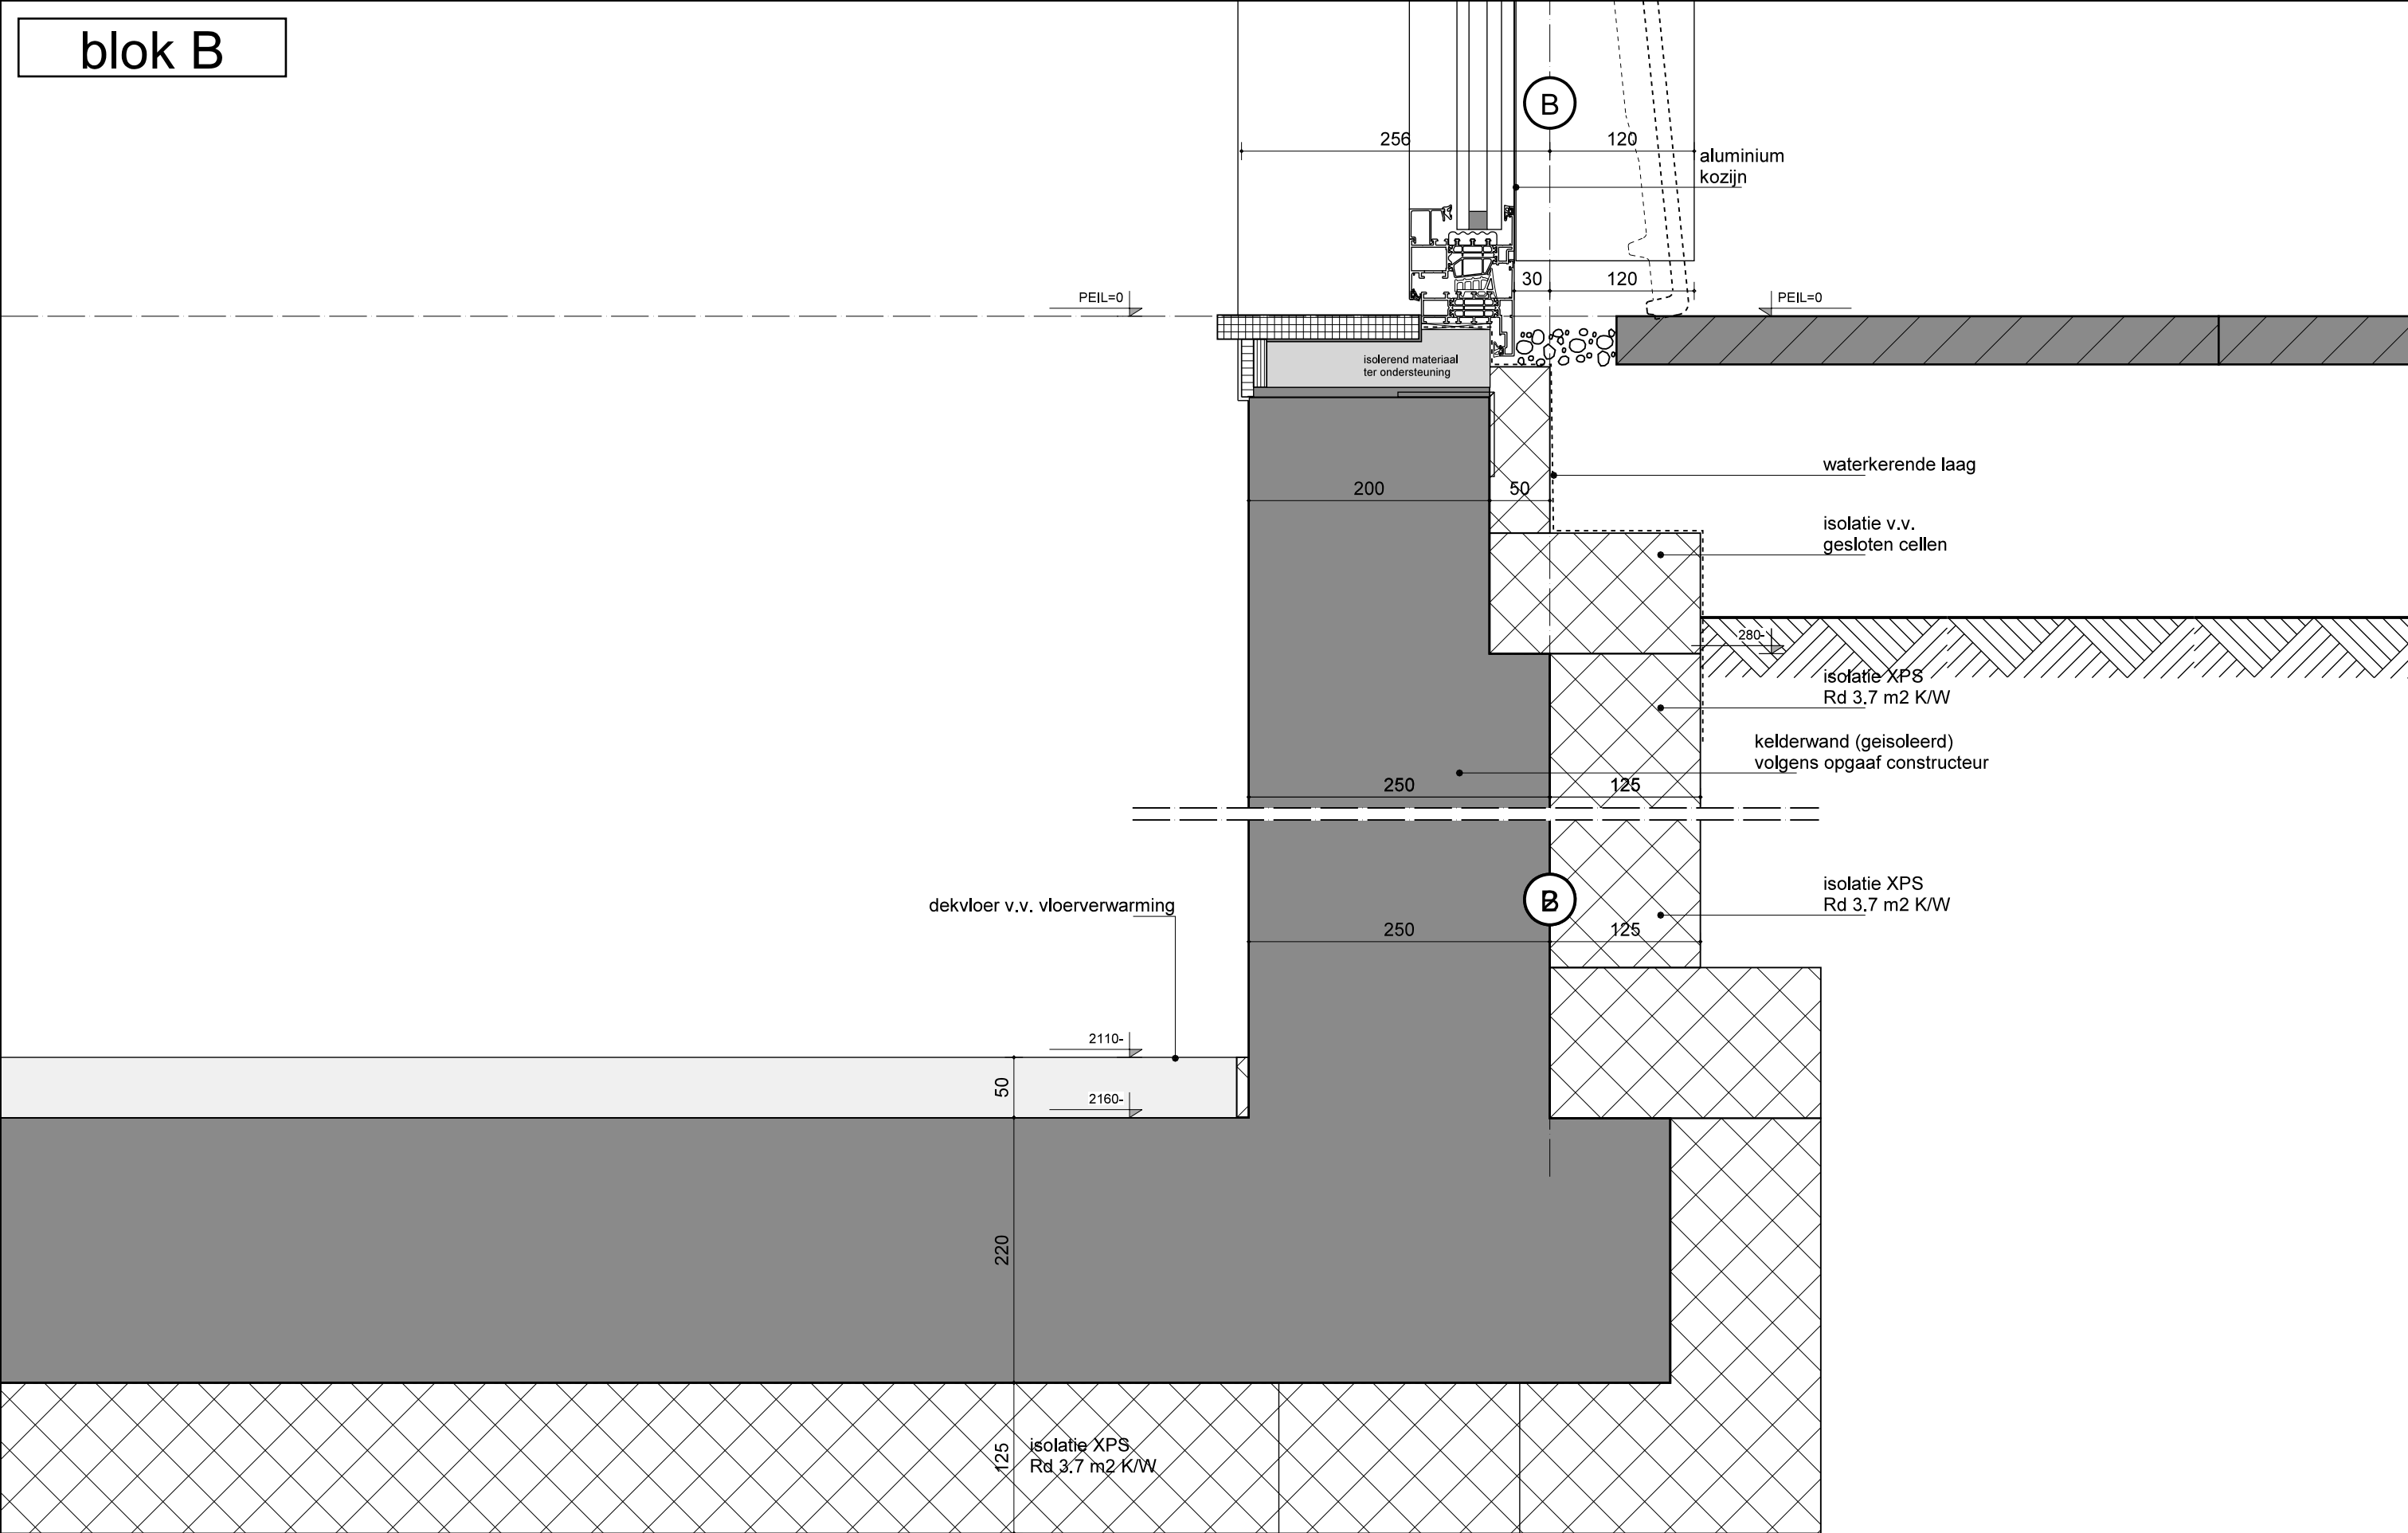

WIJZ.: A.	DATUM : 270224	GET.: 	WIJZ.: E.	DATUM : 	GET.: 	BESTAND: 4_BA\4. 01-tek.DRW	PROJECT: Hogendijk 7, Amsterdam	SCHAAL: 1: 5	GETEKEND: MJ	ONDERDEEL: detail 15	OMGEVINGSVERGUNNING 4.SR.n4.15	WIJZ. D	PROJECTNR. : 2317	 Bureau LUX B.V. panamalaan 6-M 1019 az amsterdam tel 020-7078215 info@bureaulux.nl www.bureaulux.nl
B.	220424		F.			STATUS: definitief	OPDRACHTGEVER: 	FORMAAT: A3	DATUM: 221223	schuurwoningen				

blok B

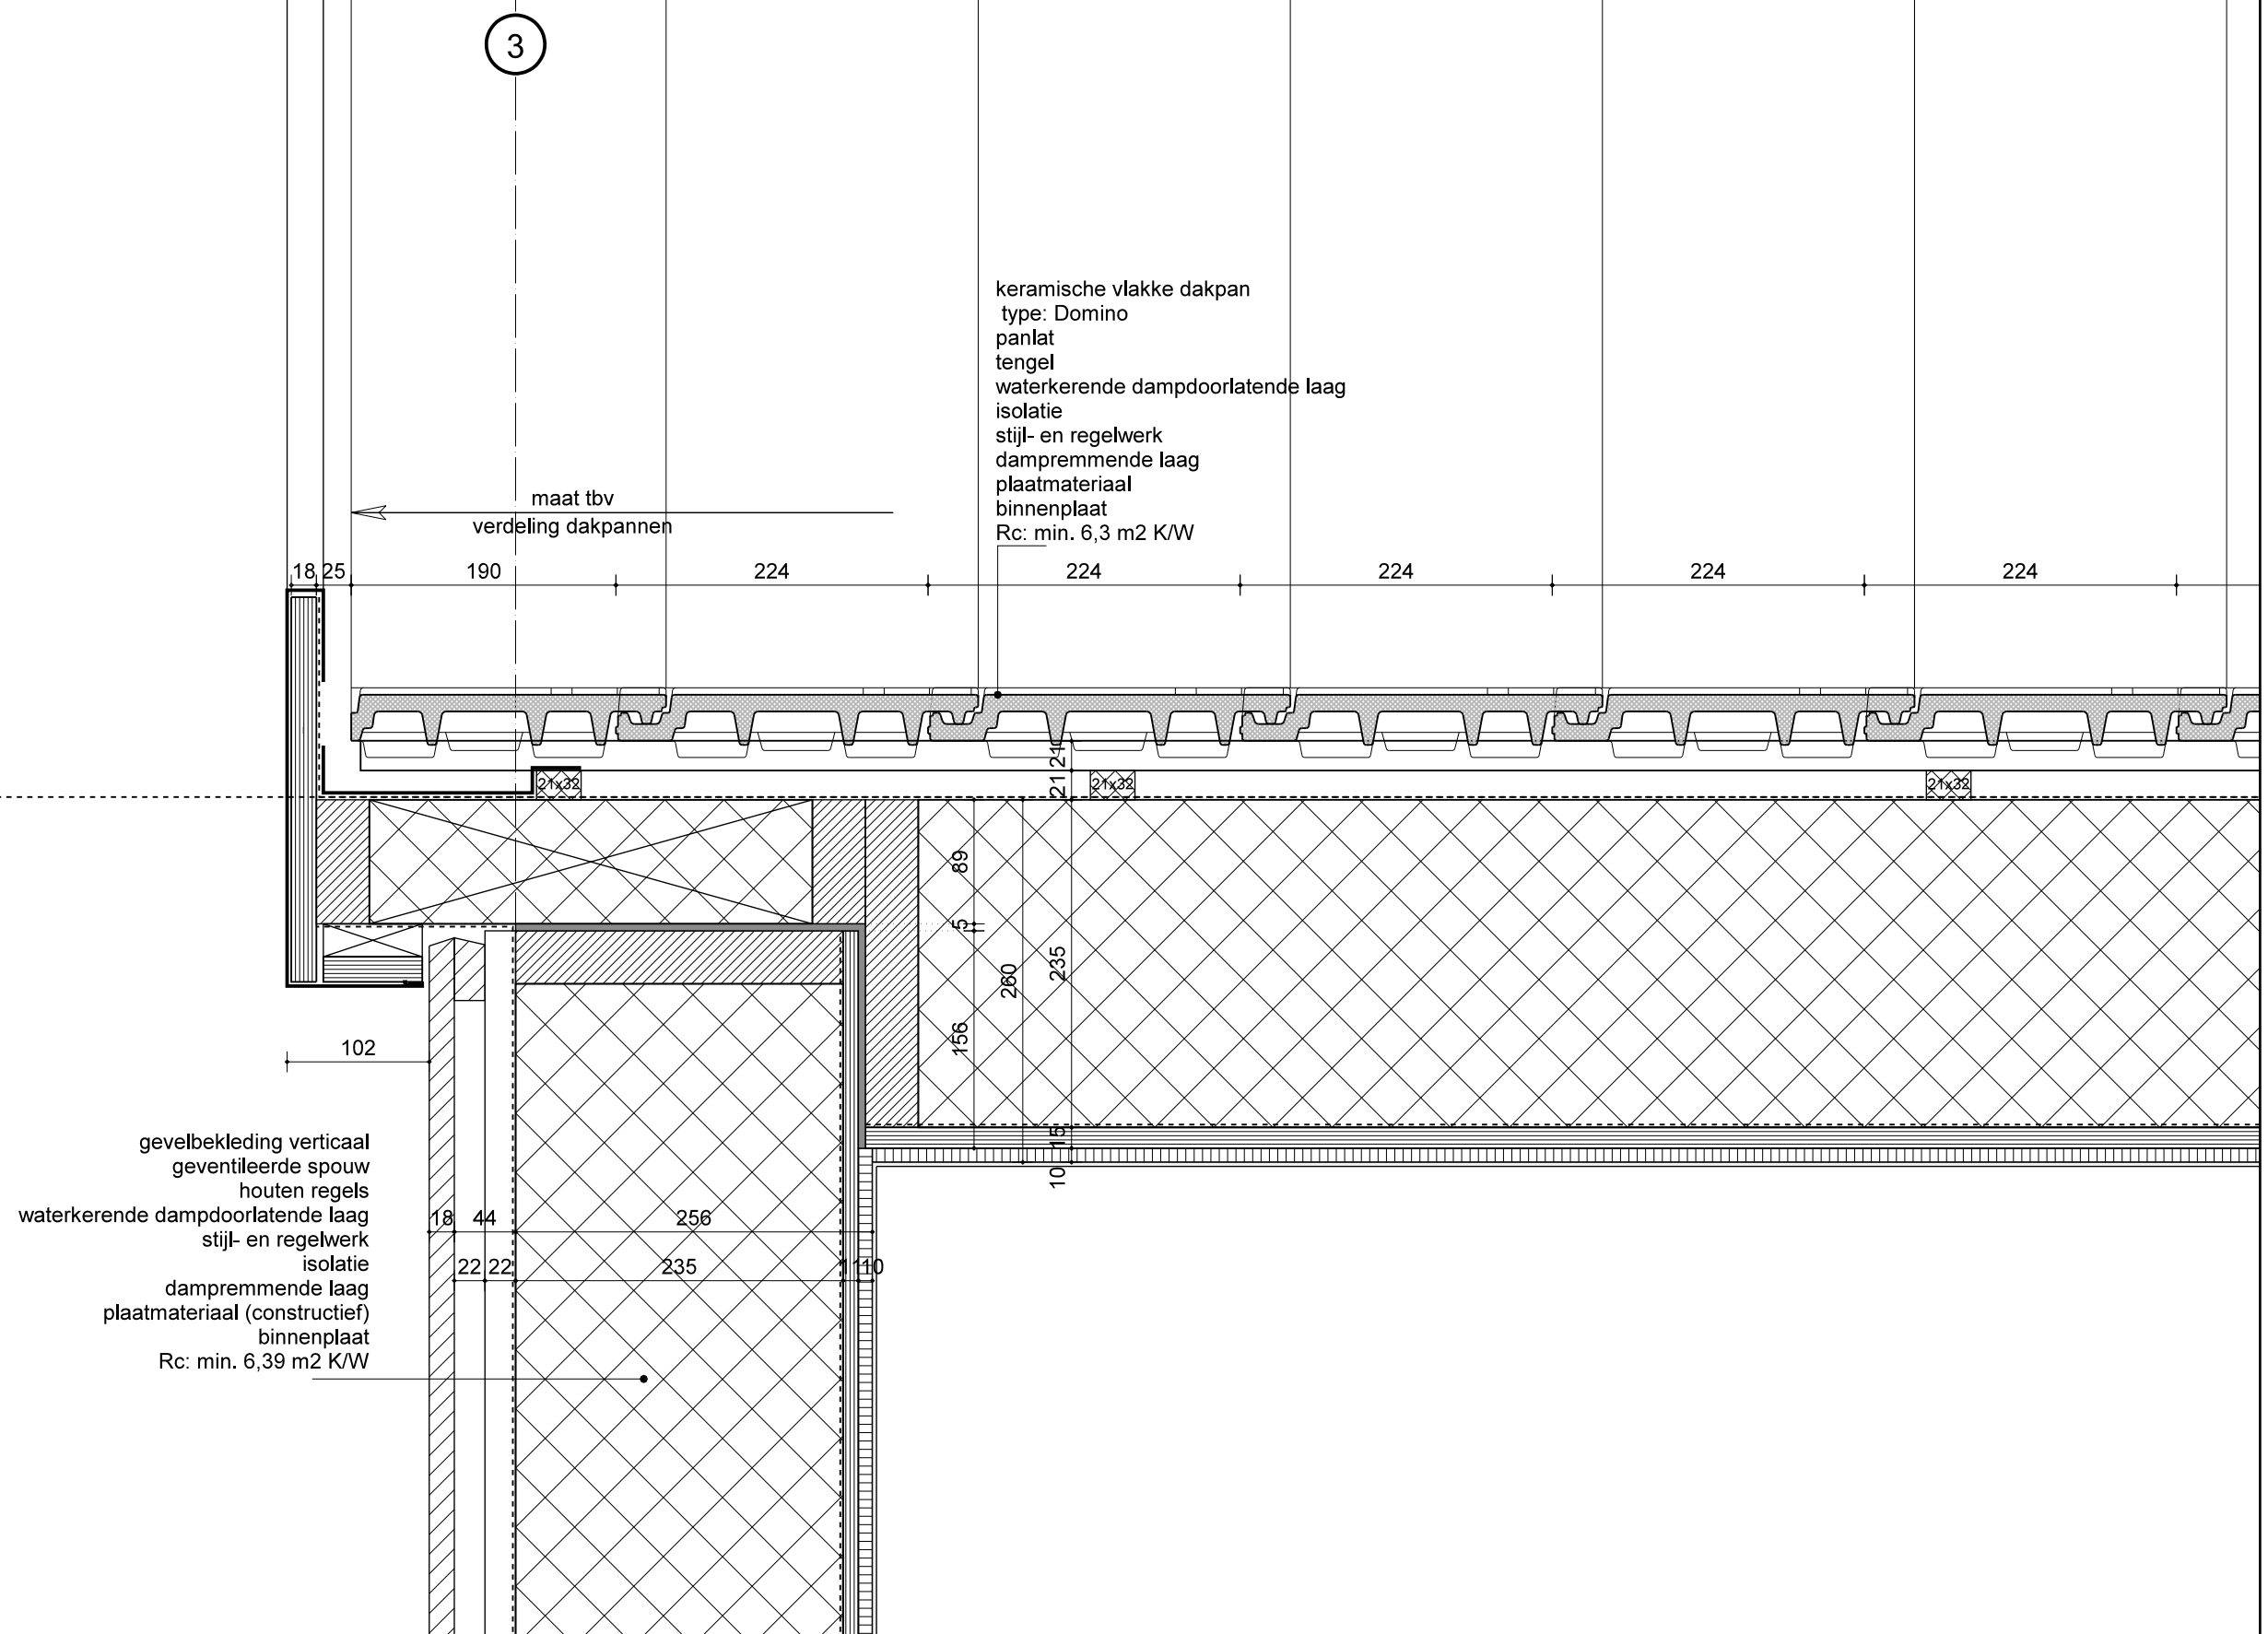[illegible]