




Renvooi:			
Cl	ø 110	mm.	closetpot
Fo	ø 40	mm.	fonteinje
Ur	ø 50	mm.	urinoir
Gs	ø 50	mm.	goossteen evl. iem. vaatwasser
Wp	ø 50	mm.	warmtepomp
Wt	ø 50	mm.	wastafel
Ba	ø 50	mm.	badkuip
Do	ø 50	mm.	douche
Wm	ø 50	mm.	wasmachine
Wd	ø 50	mm.	wasdroger
Ug	ø 50	mm.	uitstorgoodsteen
Sp	ø 75	mm.	schothout
Hwa	ø 80	mm.	hemelwaterafvoer
St	ø 110	mm.	standleiding
Verloop riolering is schematisch weergegeven, exacte plaats door installateur te bepalen.			
Riolering voorzien van beluchting en ontsoppingsstukken, exacte plaats door installateur te bepalen.			
Hemelwaterafvoeren voorzien van bladvangers			

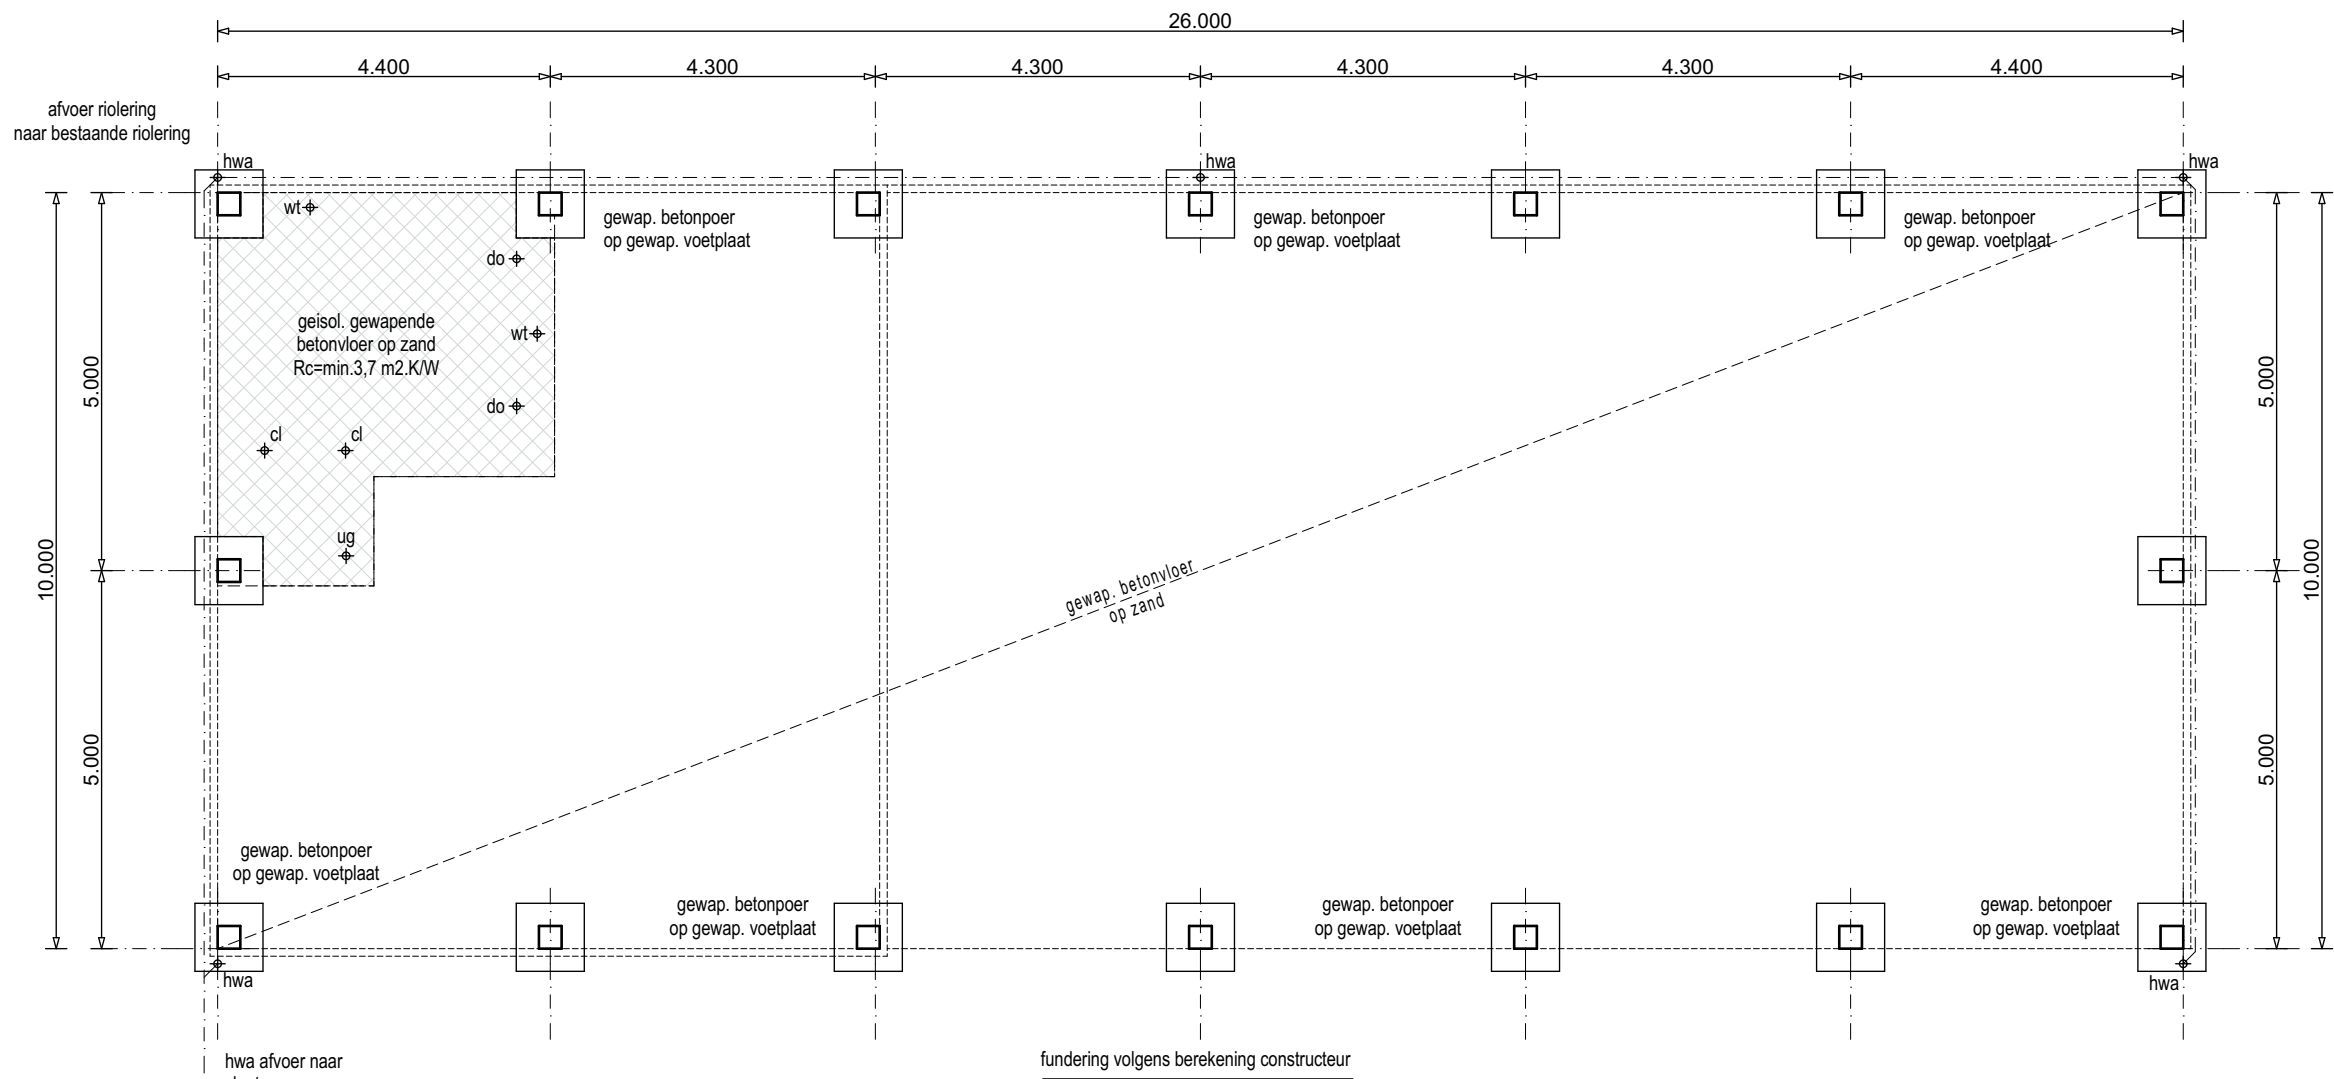



Fundering/Riolering/Beganegrondvloer

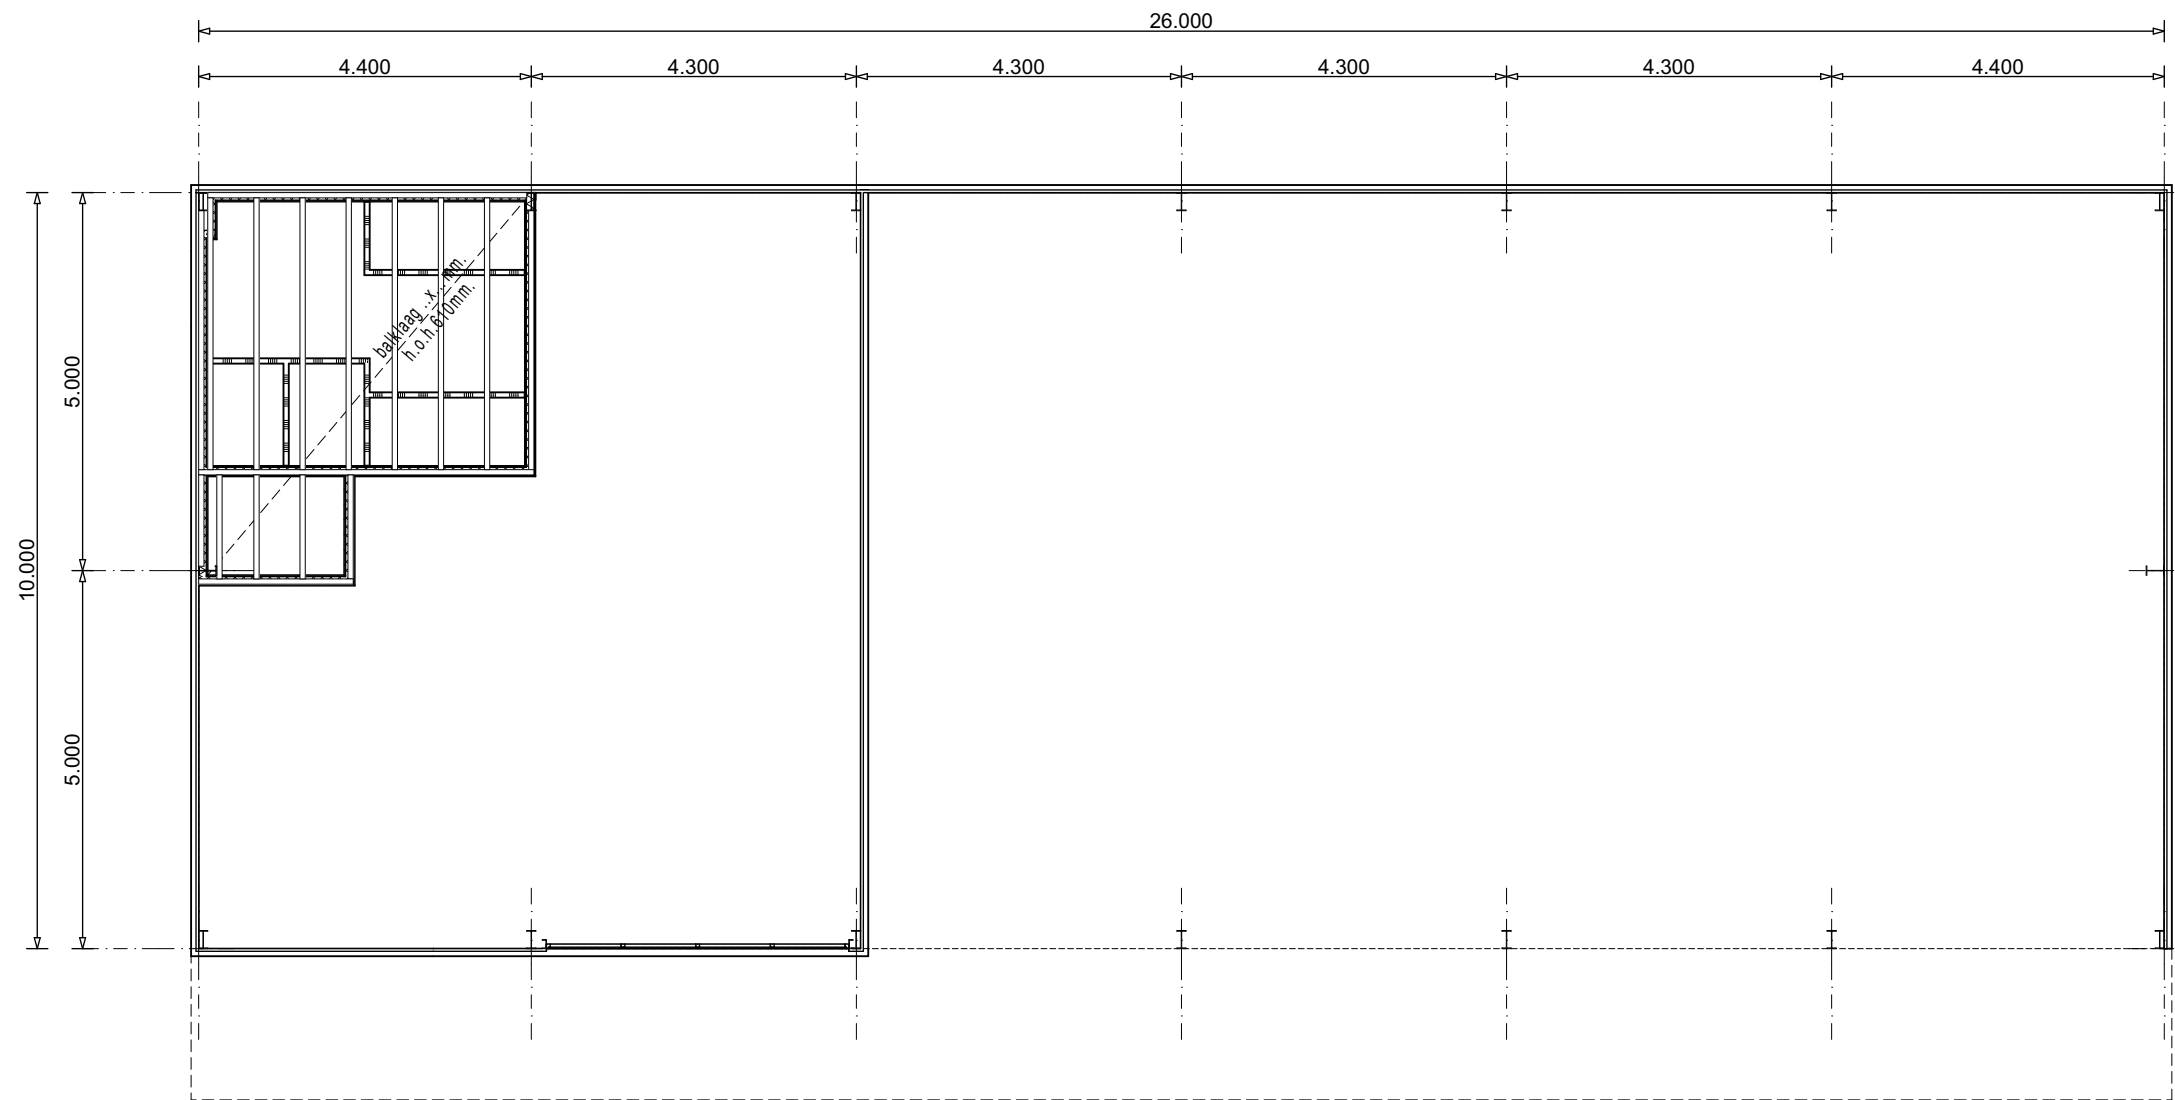


Verdiepingsvloer

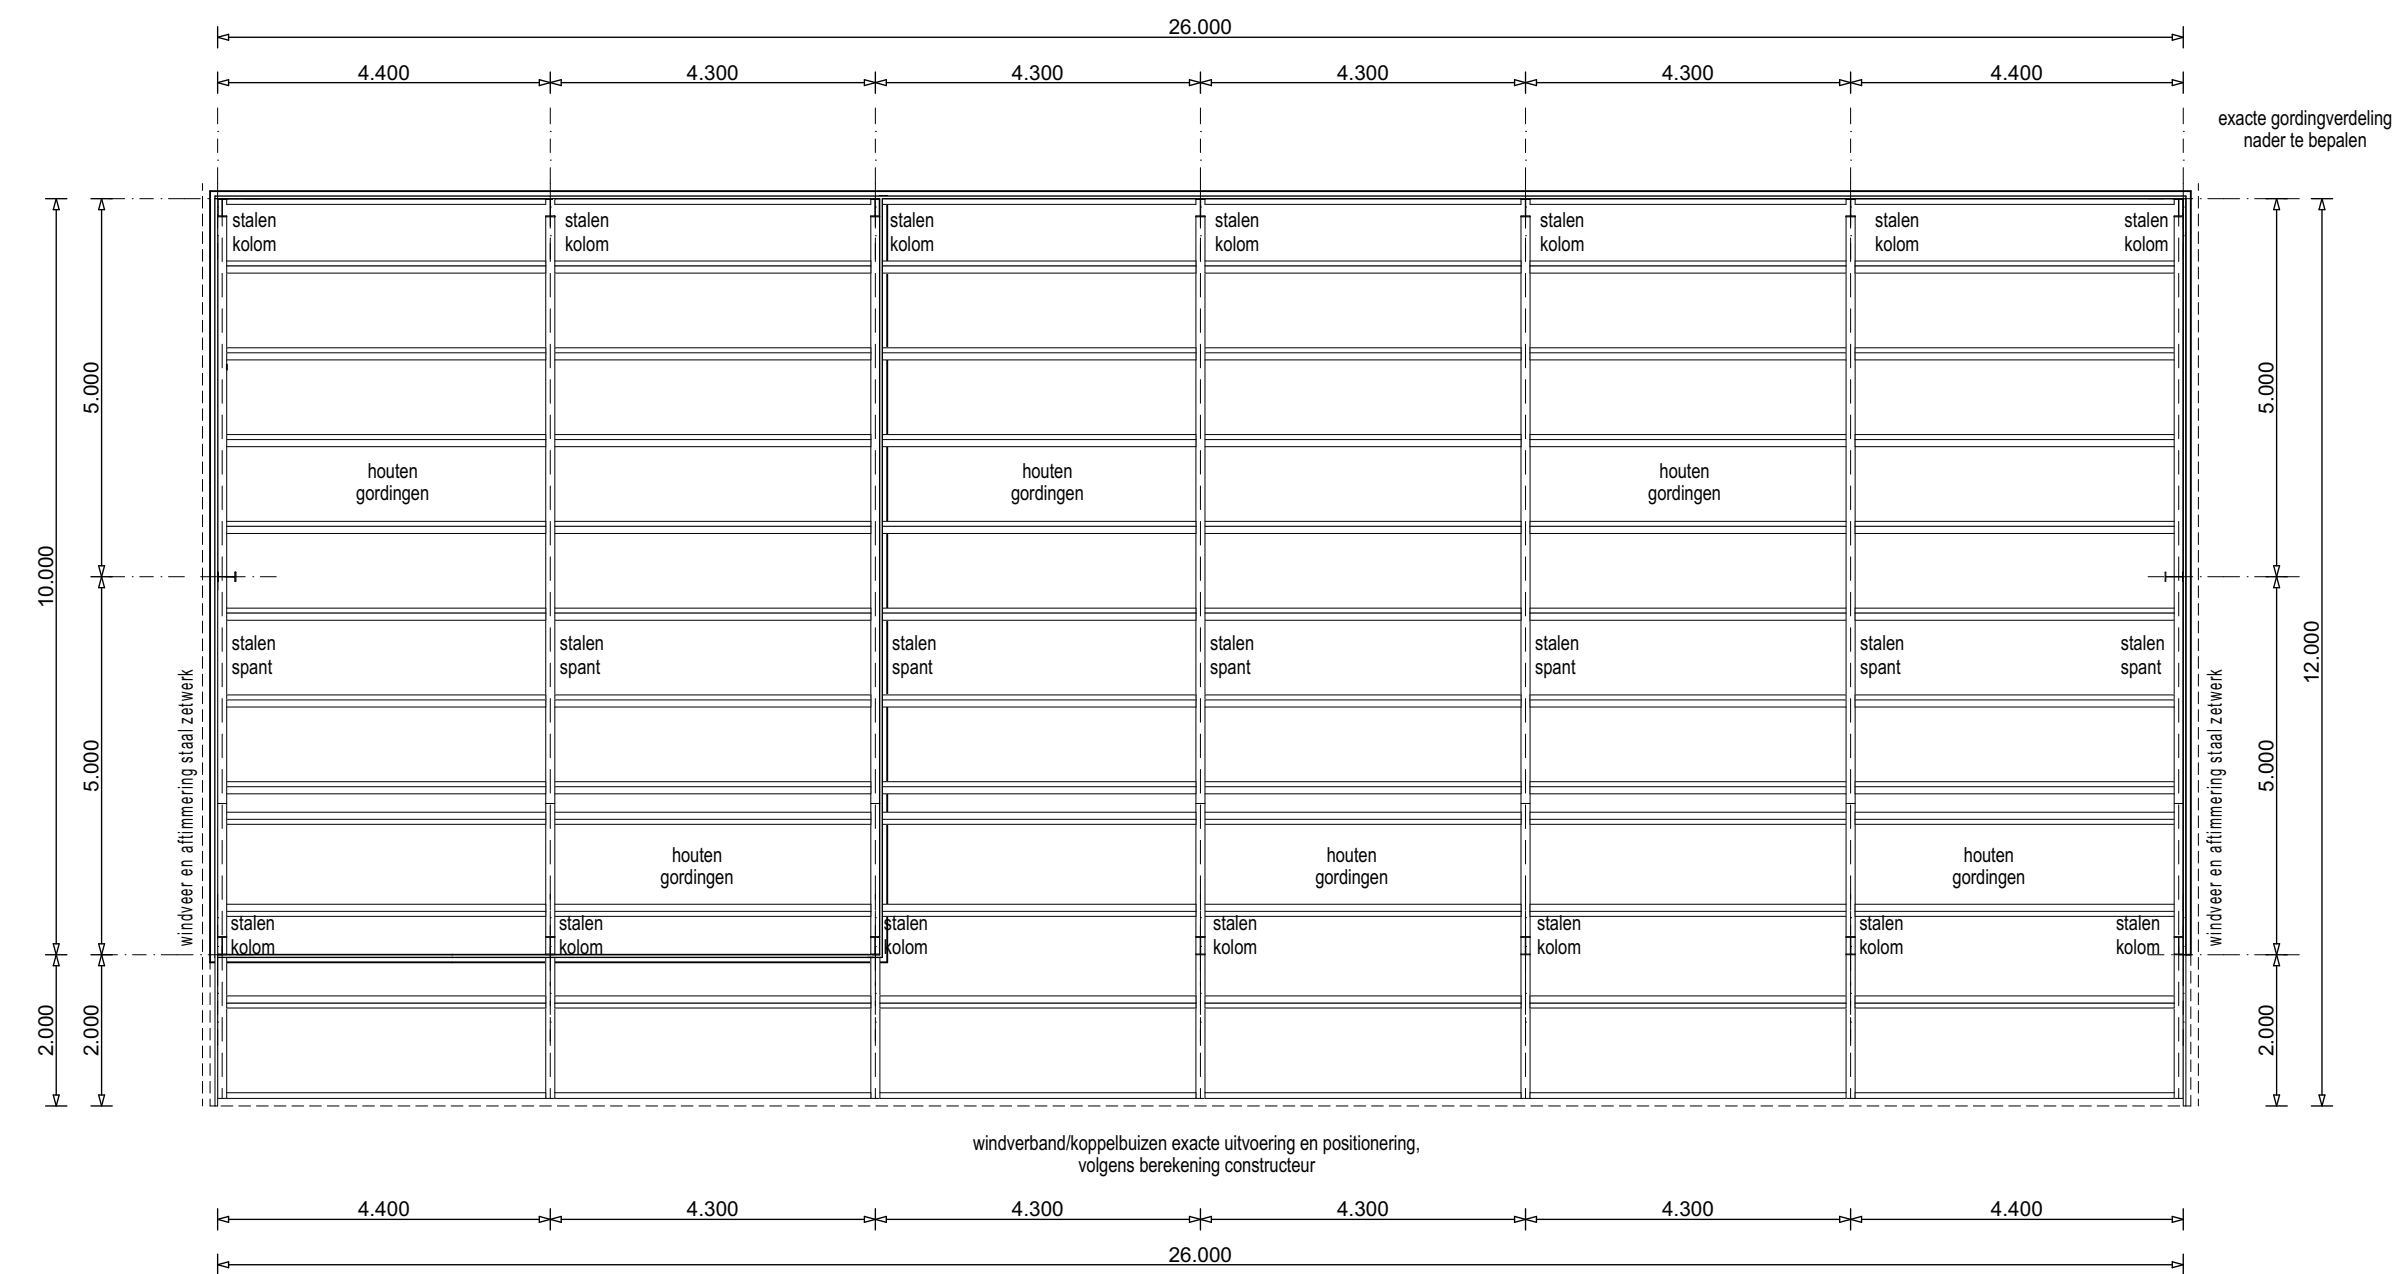


Kapplan

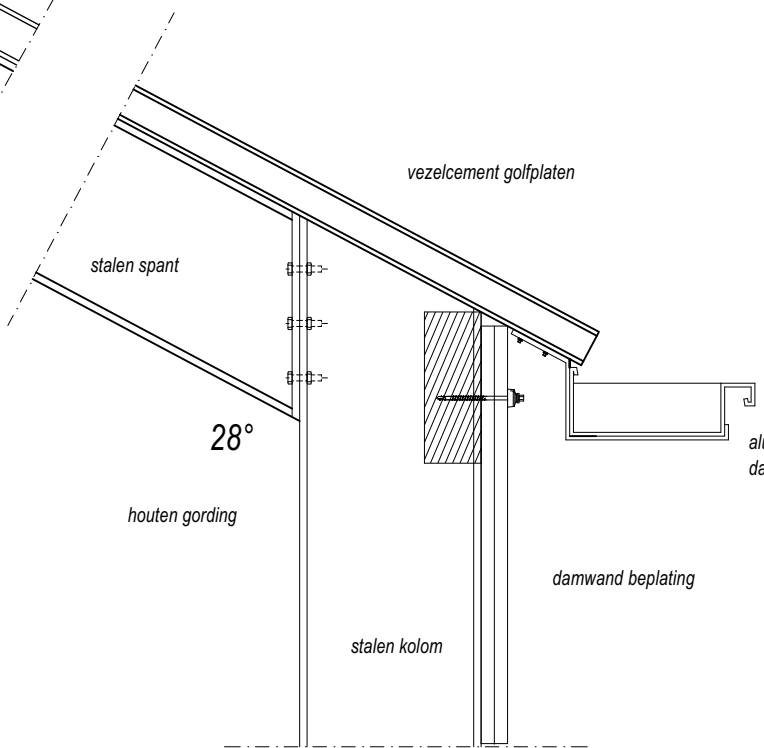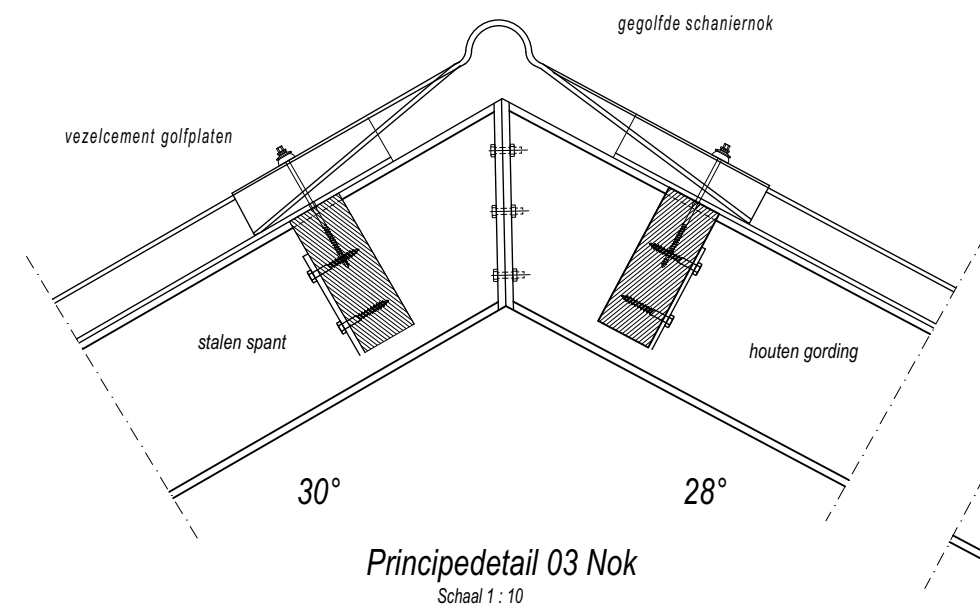

Principedetail 02 Goot

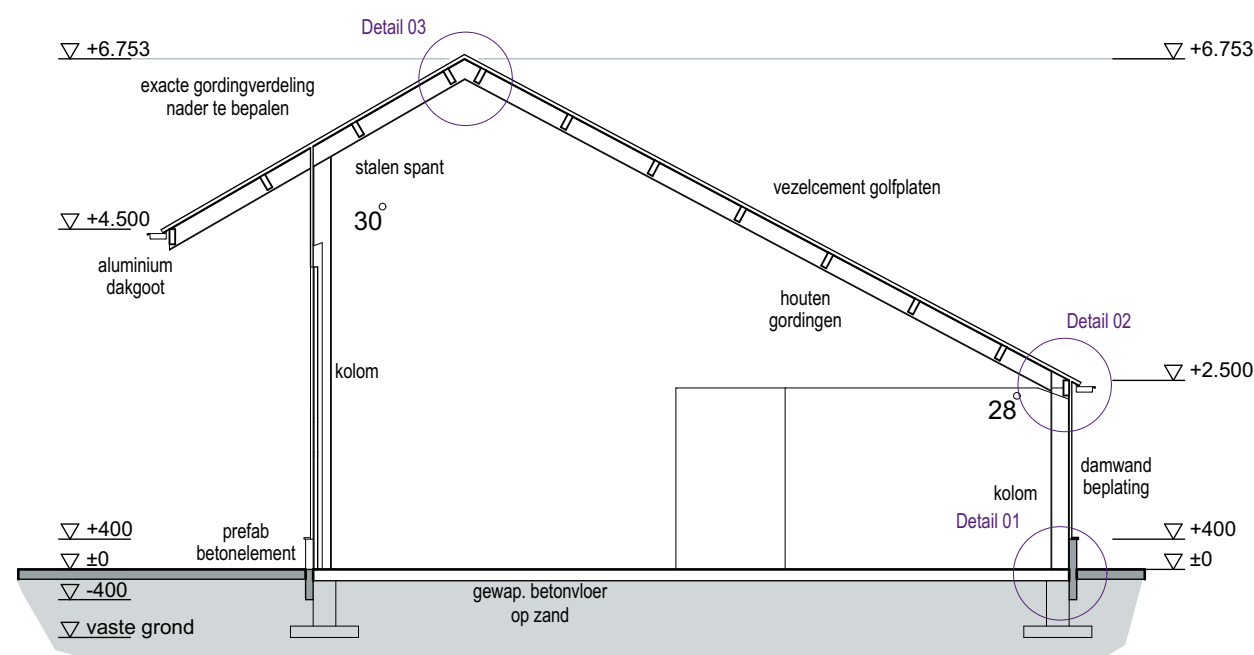

Doorsnede A-A Kapschuur

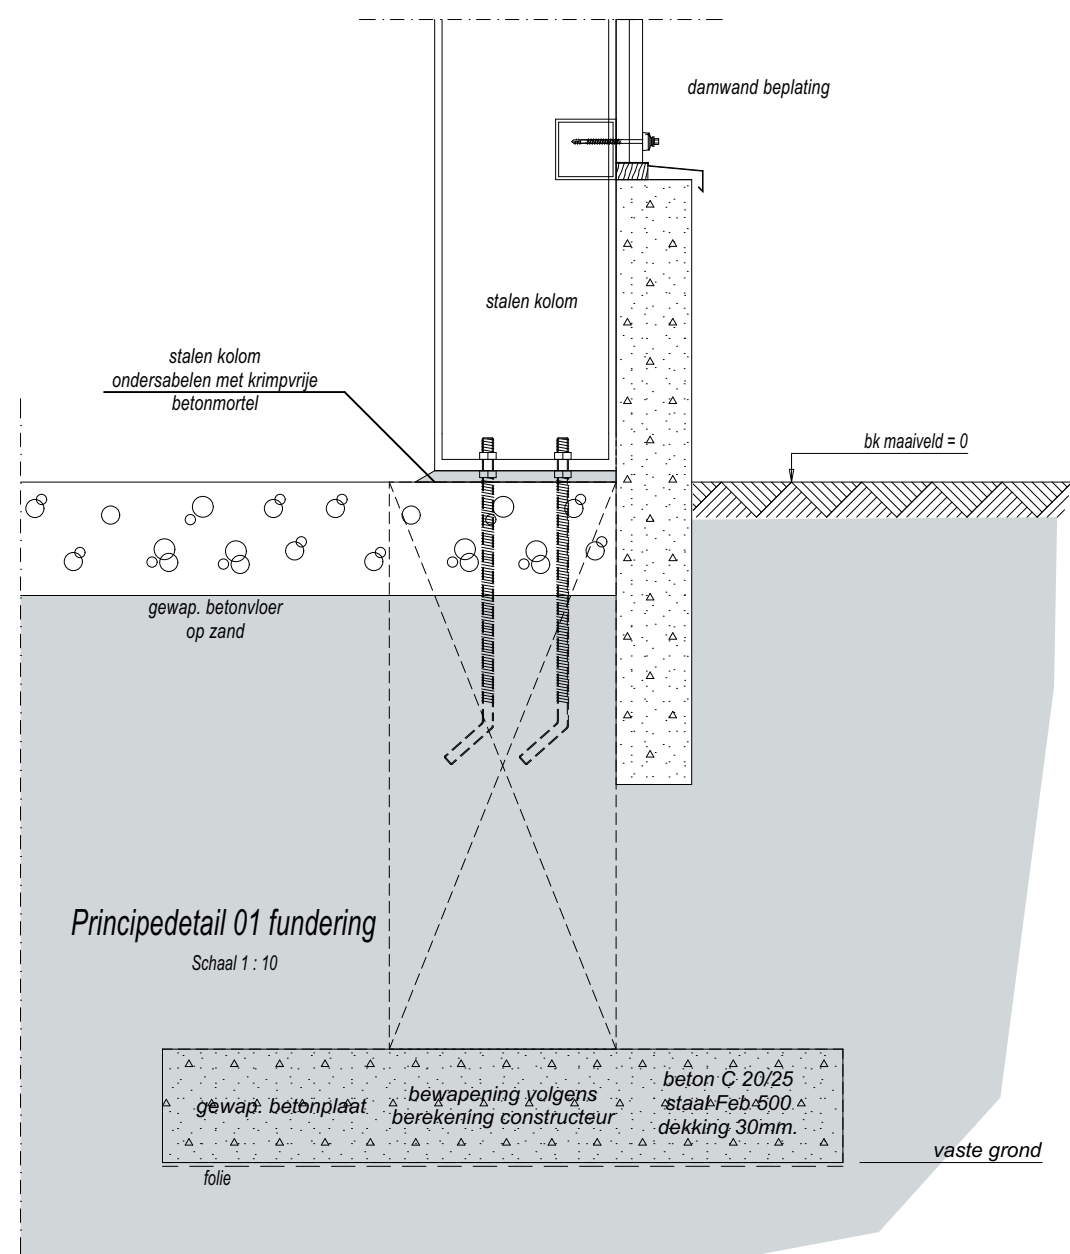

Constructie:	volgens berekening constructeur!!
Funderingsstroken:	
Constructiehout:	De op tekening aangegeven maatvoering van
Staalconstructies:	materialen en constructies zonnig aanpassen
Betonvloeren:	na berekening constructeur!!
Wapening:	
Wanddiktes:	

Revisie F:	
Revisie E:	
Revisie D:	
Revisie C:	
Revisie B:	
Revisie A:	
Datum:	14.02.2024

Projectleider:
Bas Rientjes
Tel: 06-15443369
Getekend:
Gerwin Fix
Tel: 0529-700209

Project
Nieuwbouw kapschuur M
a.d. Het Anem 18, 8131 PA te Wijhe

Status:

DEFINITIEF

Werknr:
23 - 090 - 02
Schaal 1:100



BOUWTEKTUUR
bouwkundig advies en tekenwerk

Wannestraat 26
7722 RT Dalfsen
Tel: 0529-700209
info@bouwtektuur.nl
www.bouwtektuur.nl

Aan Bouwtektuur verstrekte opdrachten zijn onderworpen aan de algemene voorwaarden volgens De Nieuwe Regeling 2011, tevens gedeponeerd bij de Kamer van Koophandel te Zwolle onder KvK-nummer 82399522.