

BVO per verdieping

Level	Gebruiksfunctie	Oppervlakte [m2]
00 begane grond	Kantoorfunctie	75
00 begane grond	Overige gebruiksfunctie	359
00 begane grond	Woonfunctie	342
		776
00 mezzanine	Kantoorfunctie	24
00 mezzanine	Woonfunctie	111
		135
01 eerste verdieping	Woonfunctie	667
		667
02 tweede verdieping	Woonfunctie	499
		499
03 derde verdieping	Woonfunctie	499
		499
04 vierde verdieping	Woonfunctie	499
		499
05 vijfde verdieping	Woonfunctie	499
		499
06 zesde verdieping	Woonfunctie	499
		499
07 zevende verdieping	Woonfunctie	499
		499
08 achtste verdieping	Woonfunctie	499
		499
TOTAAL :		5,075

hfb
ARCHITECTUUR

adres
HFB architectuur.
Vasteland 78
3011 BN, Rotterdam


telefoonnummer
010 266 66 44

website
www.hfb-groep.nl

e-mail
info@hfb-groep.nl

wijz. datum	omschrijving	door
project	onderdeel	
Duivendrechtsekade , Amsterdam	Fase 1	
opdrachtgever	projectmanager	
Duivendrechtsekade C.V.	5.1.1.d	
fase	DEFINITIEF	
OMV		
tekeningnaam	BVO	

formaat	schaal	getekend/gewijzigd	projectcode	tekeningcode
A3		18-10-2024	23090	BA-800

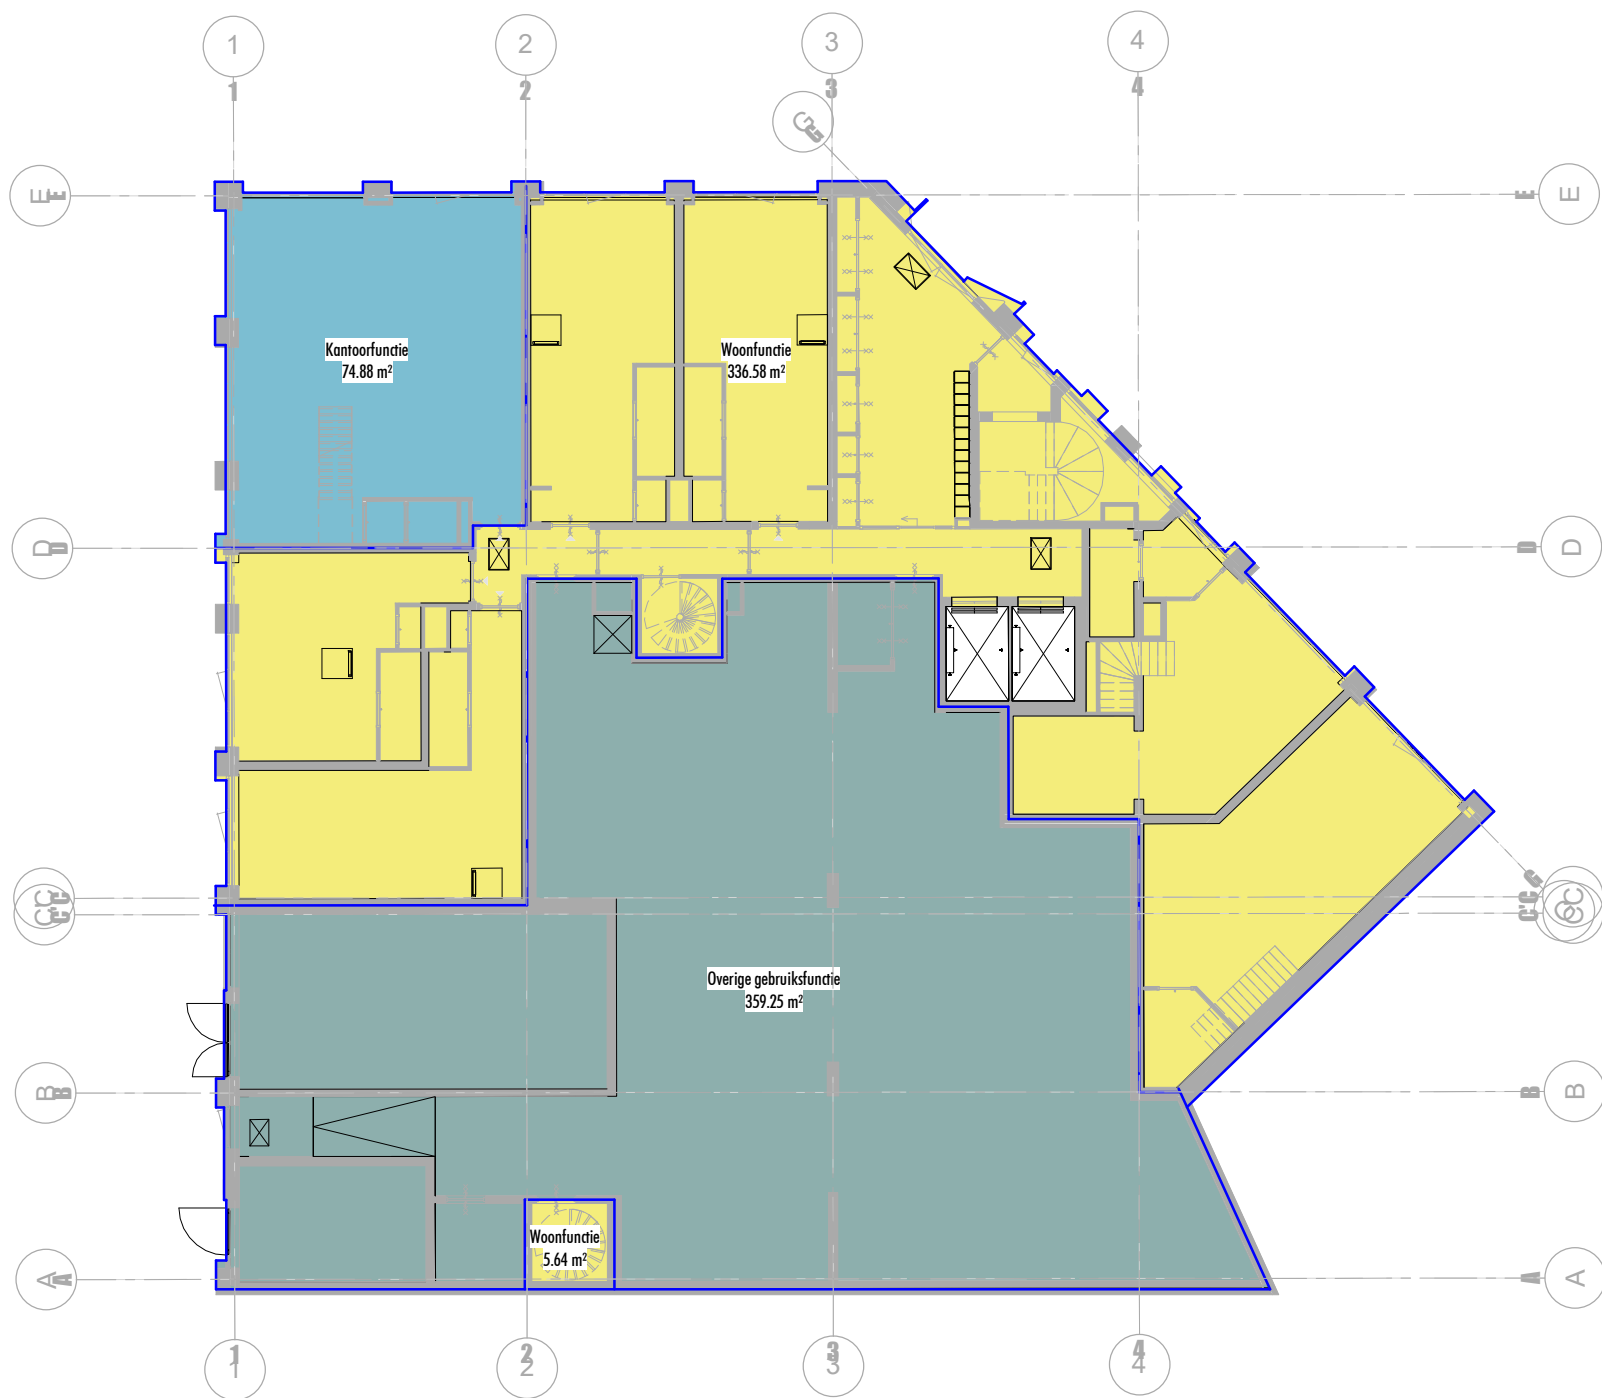

BVO_	
Gebruiksfunctie	Oppervlakte [m2]
Kantoorfunctie	75
Overige gebruiksfunctie	359
Woonfunctie	342
	776

hfb
ARCHITECTUUR

adres
HFB architectuur.
Vasteland 78
3011 BN, Rotterdam

telefoonnummer
010 266 66 44

website
www.hfb-groep.nl

e-mail
info@hfb-groep.nl

wijz. datum	omschrijving	door		
project	onderdeel			
Duivendrechtsekade , Amsterdam	Fase 1			
opdrachtgever	projectmanager			
Duivendrechtsekade C.V.	5.1.1.d			
fase	DEFINITIEF			
OMV				
tekeningnaam	BEGANE GROND			
formaat	schaal	getekend/gewijzigd	projectcode	tekeningcode
A3		18-10-2024	23090	BA-800-1



hfb
ARCHITECTUUR

adres
HFB architectuur.
Vasteland 78
3011 BN, Rotterdam


telefoonnummer
010 266 66 44

website
www.hfb-groep.nl

e-mail
info@hfb-groep.nl

wijz. datum	omschrijving	door		
project	onderdeel			
Duivendrechtsekade , Amsterdam	Fase 1			
opdrachtgever	projectmanager			
Duivendrechtsekade C.V.	5.1.1.d			
fase	DEFINITIEF			
OMV				
tekeningnaam	MEZZANINE			
formaat	schaal	getekend/gewijzigd	projectcode	tekeningcode
A3		18-10-2024	23090	BA-800-2

BVO_	
Gebbruiksfunctie	Oppervlakte [m2]
Kantoorfunctie	24
Woonfunctie	111
	135

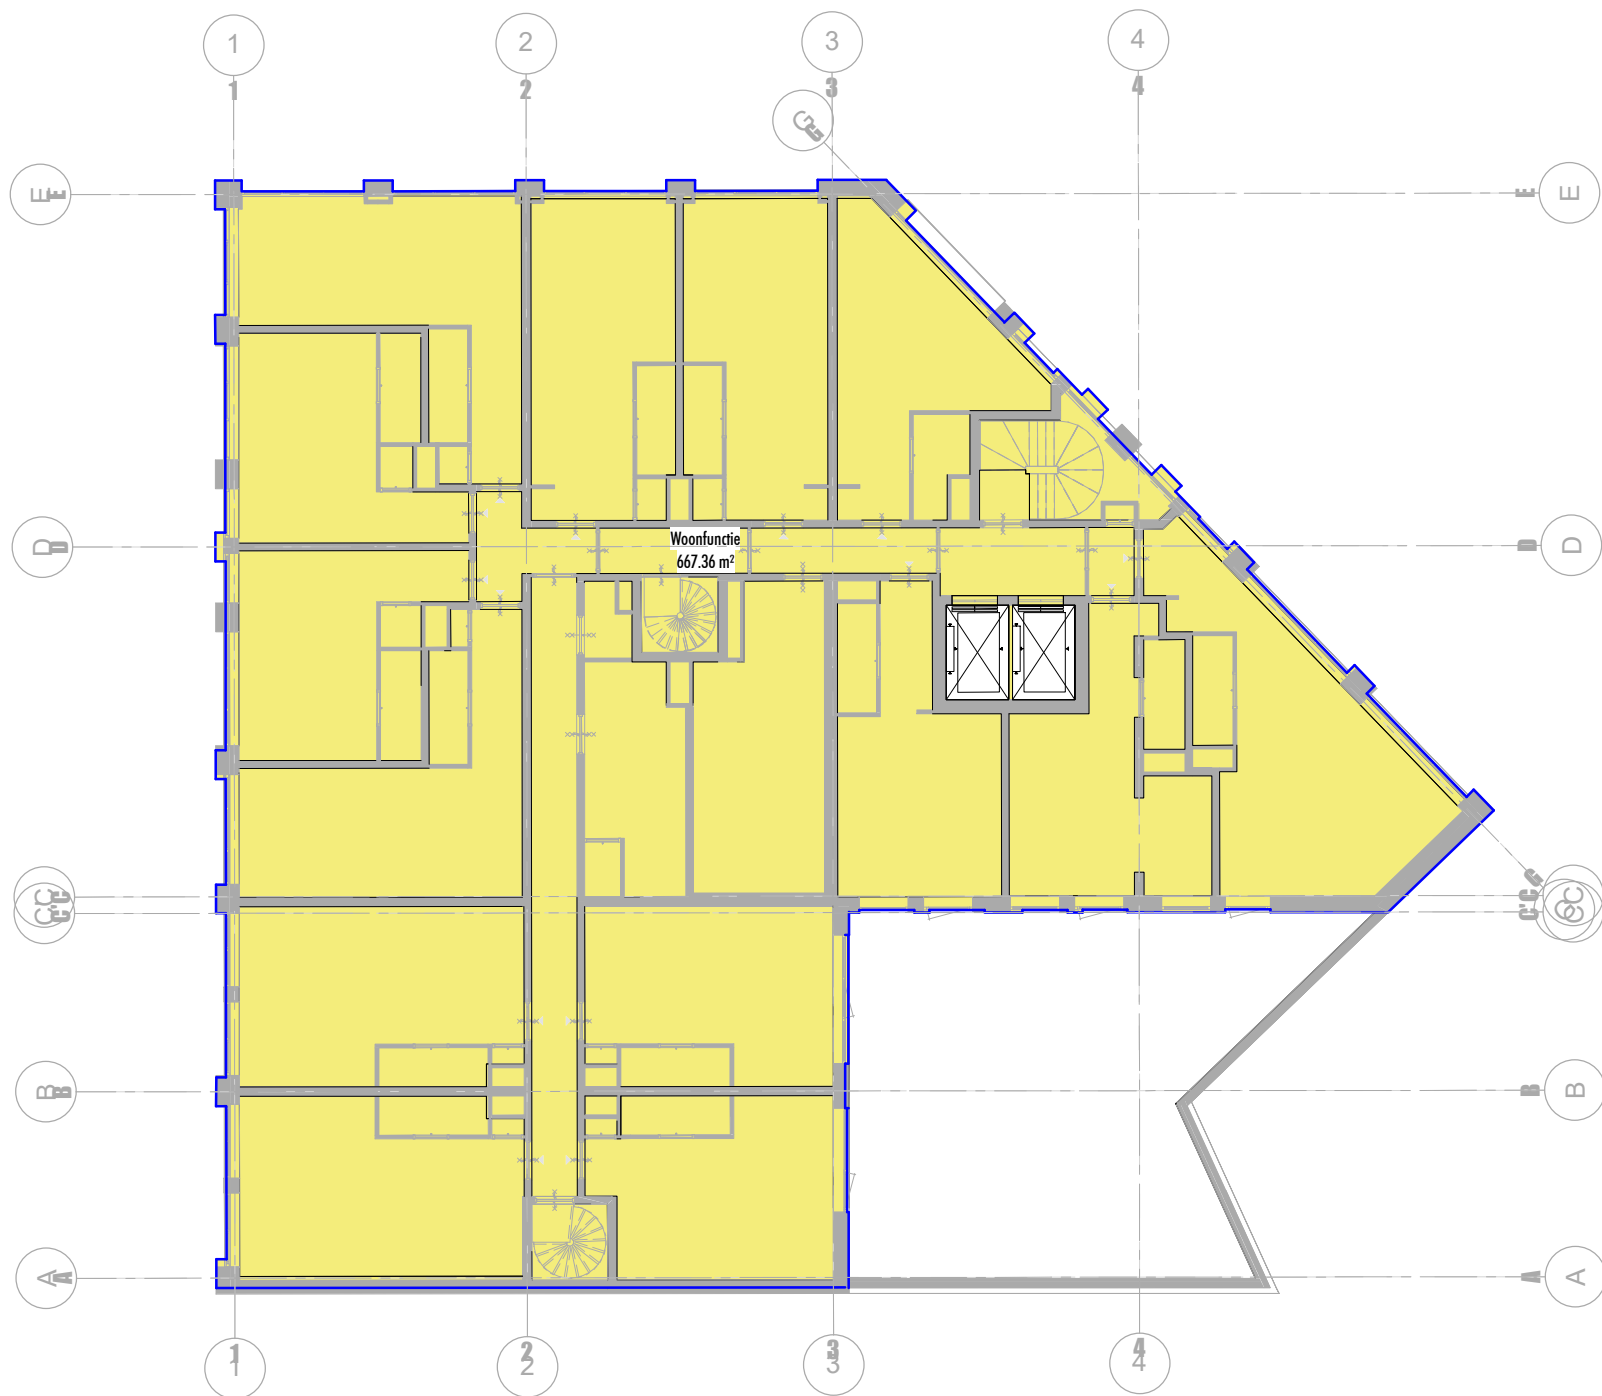

hfb
ARCHITECTUUR


adres
HFB architectuur.
Vasteland 78
3011 BN, Rotterdam

telefoonnummer
010 266 66 44

website
www.hfb-groep.nl

e-mail
info@hfb-groep.nl

wijz. datum	omschrijving	door		
project		onderdeel		
Duivendrechtsekade , Amsterdam		Fase 1		
opdrachtgever		projectmanager		
Duivendrechtsekade C.V.		5.1.1.d		
fase		DEFINITIEF		
OMV				
tekeningnaam				
1E VERDIEPING				
formaat	schaal	getekend/gewijzigd	projectcode	tekeningcode
A3		18-10-2024	23090	BA-800-3

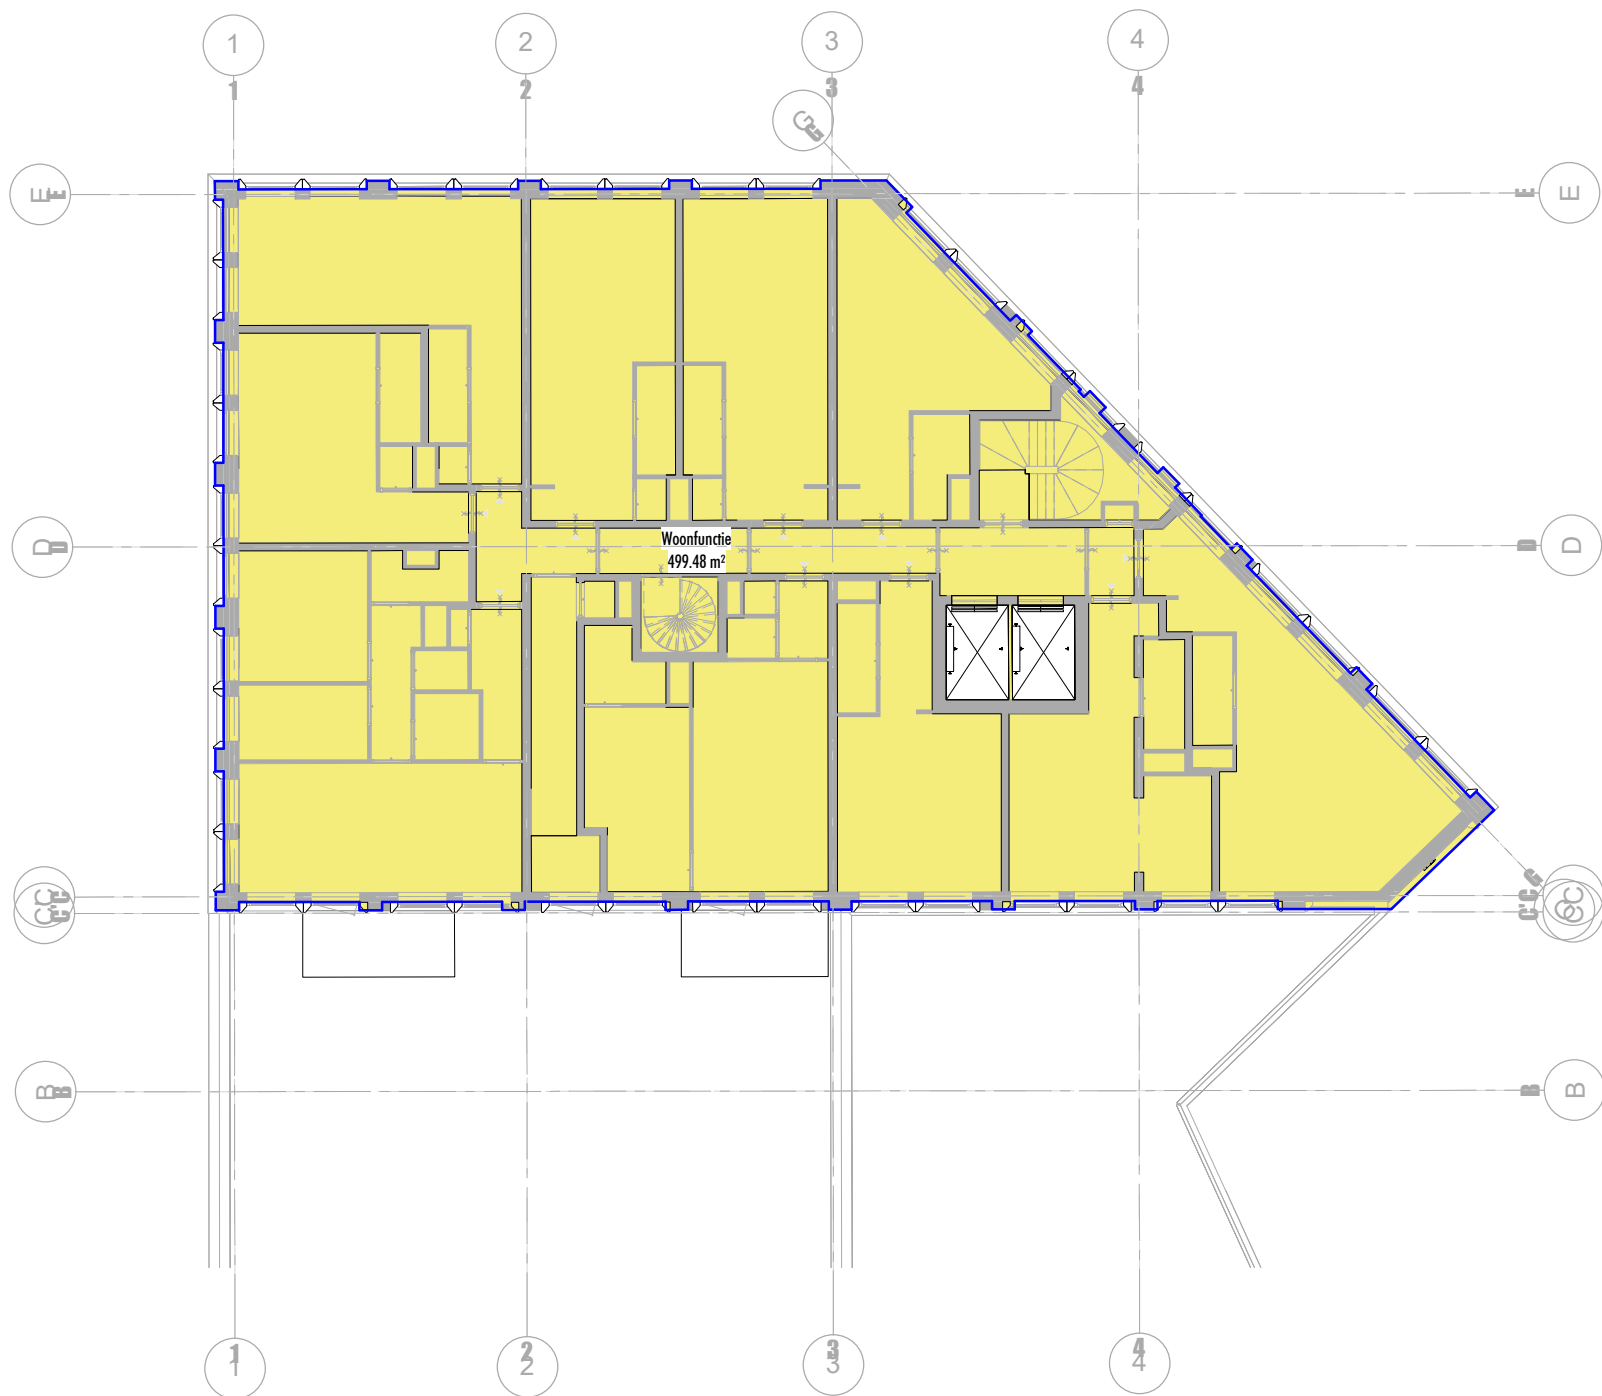

BVO_	
Gebruiksfunctie	Oppervlakte [m2]
Woonfunctie	499
	499

hfb
ARCHITECTUUR

adres
HFB architectuur.
Vasteland 78
3011 BN, Rotterdam


telefoonnummer
010 266 66 44

website
www.hfb-groep.nl

e-mail
info@hfb-groep.nl

wijz. datum	omschrijving	door
project	onderdeel	
Duivendrechtsekade , Amsterdam	Fase 1	
opdrachtgever	projectmanager	
Duivendrechtsekade C.V.	5.1.1.d	
fase	DEFINITIEF	
tekeningsnaam	2E VERDIEPING	

formaat	schaal	getekend/gewijzigd	projectcode	tekeningcode
A3		18-10-2024	23090	BA-800-4

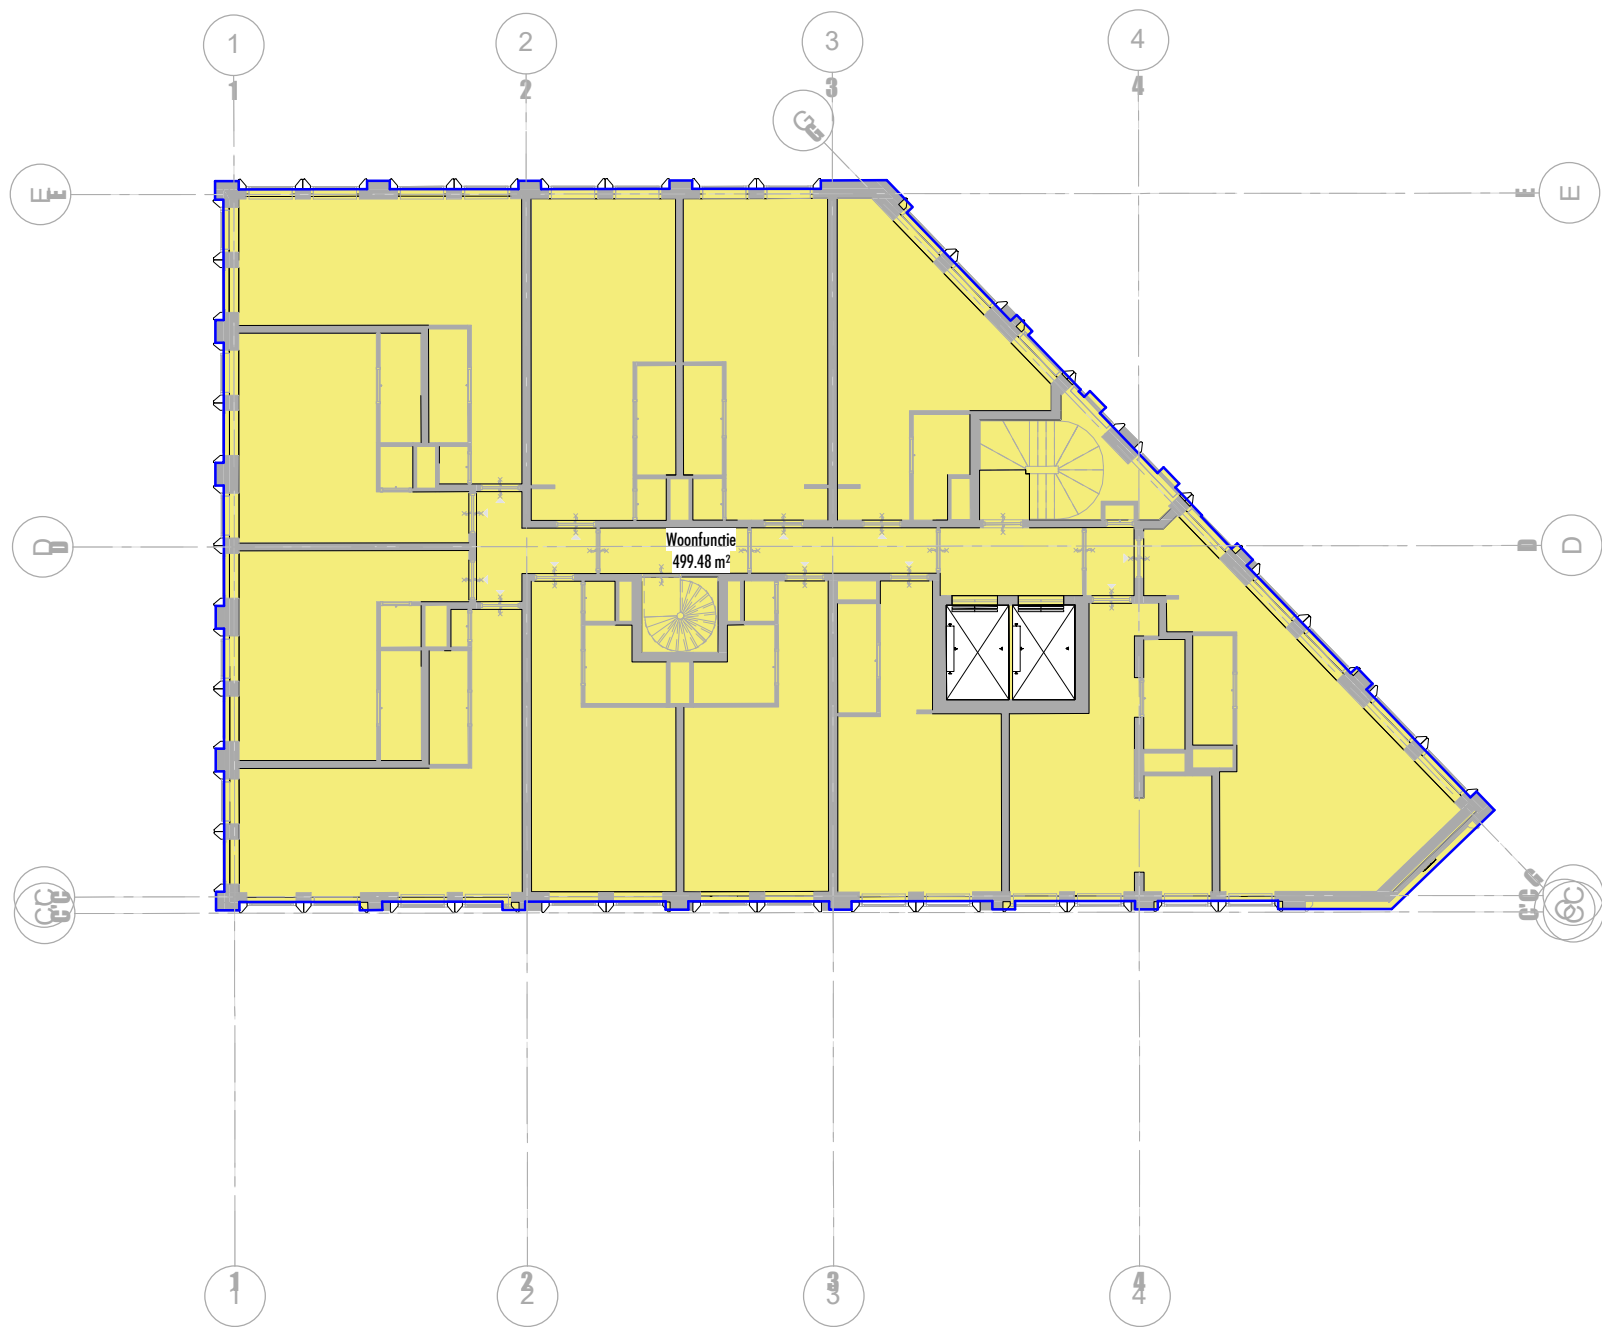

hfb
ARCHITECTUUR

adres
HFB architectuur.
Vasteland 78
3011 BN, Rotterdam

telefoonnummer
010 266 66 44

website
www.hfb-groep.nl

e-mail
info@hfb-groep.nl

wijz. datum	omschrijving	door
project	onderdeel	
Duivendrechtsekade , Amsterdam	Fase 1	
opdrachtgever	projectmanager	
Duivendrechtsekade C.V.	5.1.1.d	
fase	DEFINITIEF	
tekeningsnaam	3E VERDIEPING	

formaat	schaal	getekend/gewijzigd	projectcode	tekeningcode
A3		18-10-2024	23090	BA-800-5


BVO_

Gebruiksfunctie

Oppervlakte [m2]

Woonfunctie

499
499

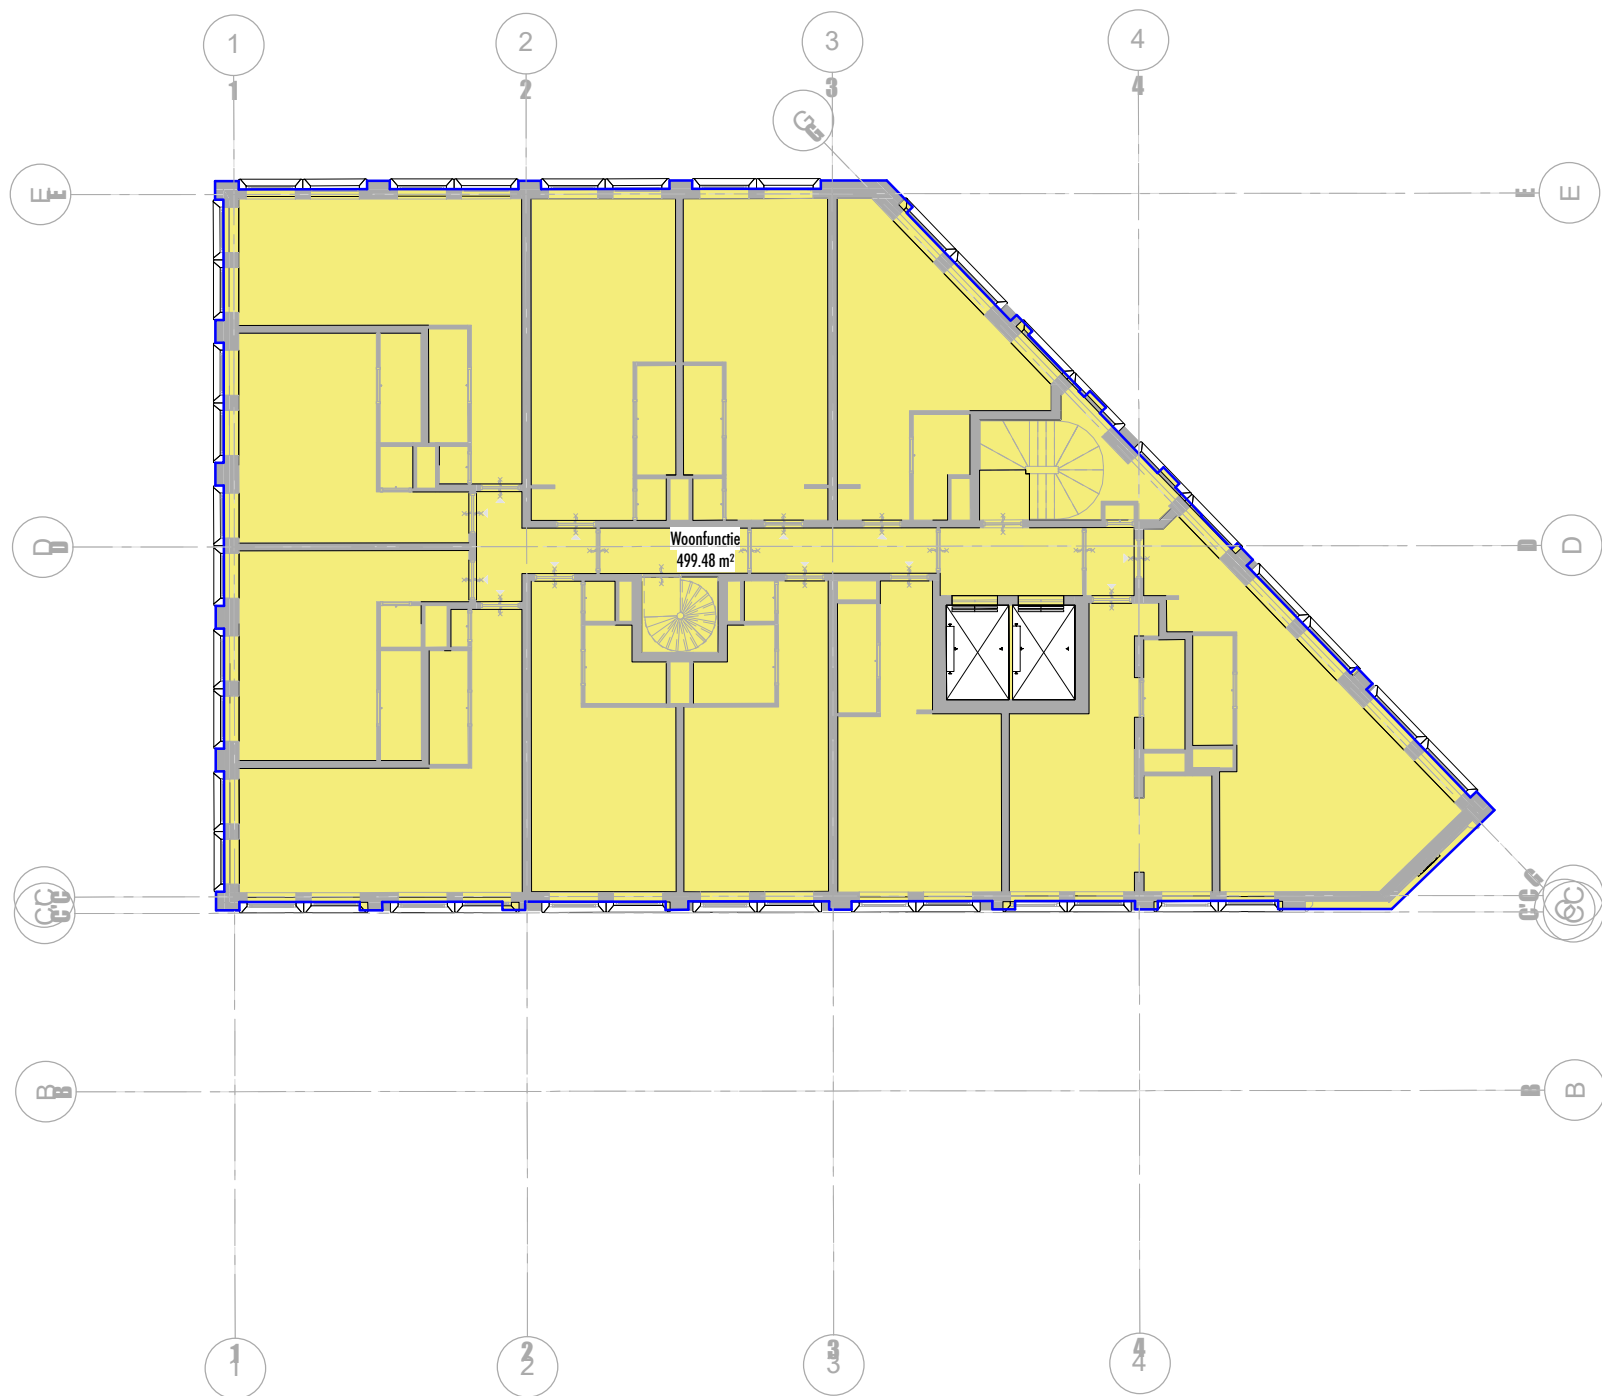

hfb
ARCHITECTUUR

adres
HFB architectuur.
Vasteland 78
3011 BN, Rotterdam

telefoonnummer
010 266 66 44

website
www.hfb-groep.nl


e-mail
info@hfb-groep.nl

wijz. datum	omschrijving	door
project	onderdeel	
Duivendrechtsekade , Amsterdam	Fase 1	
opdrachtgever	projectmanager	
Duivendrechtsekade C.V.	5.1.1.d	
fase	DEFINITIEF	
tekeningnaam	4E VERDIEPING	

formaat	schaal	getekend/gewijzigd	projectcode	tekeningcode
A3		18-10-2024	23090	BA-800-6

BVO_

Gebruiksfunctie	Oppervlakte [m2]
Woonfunctie	499
	499

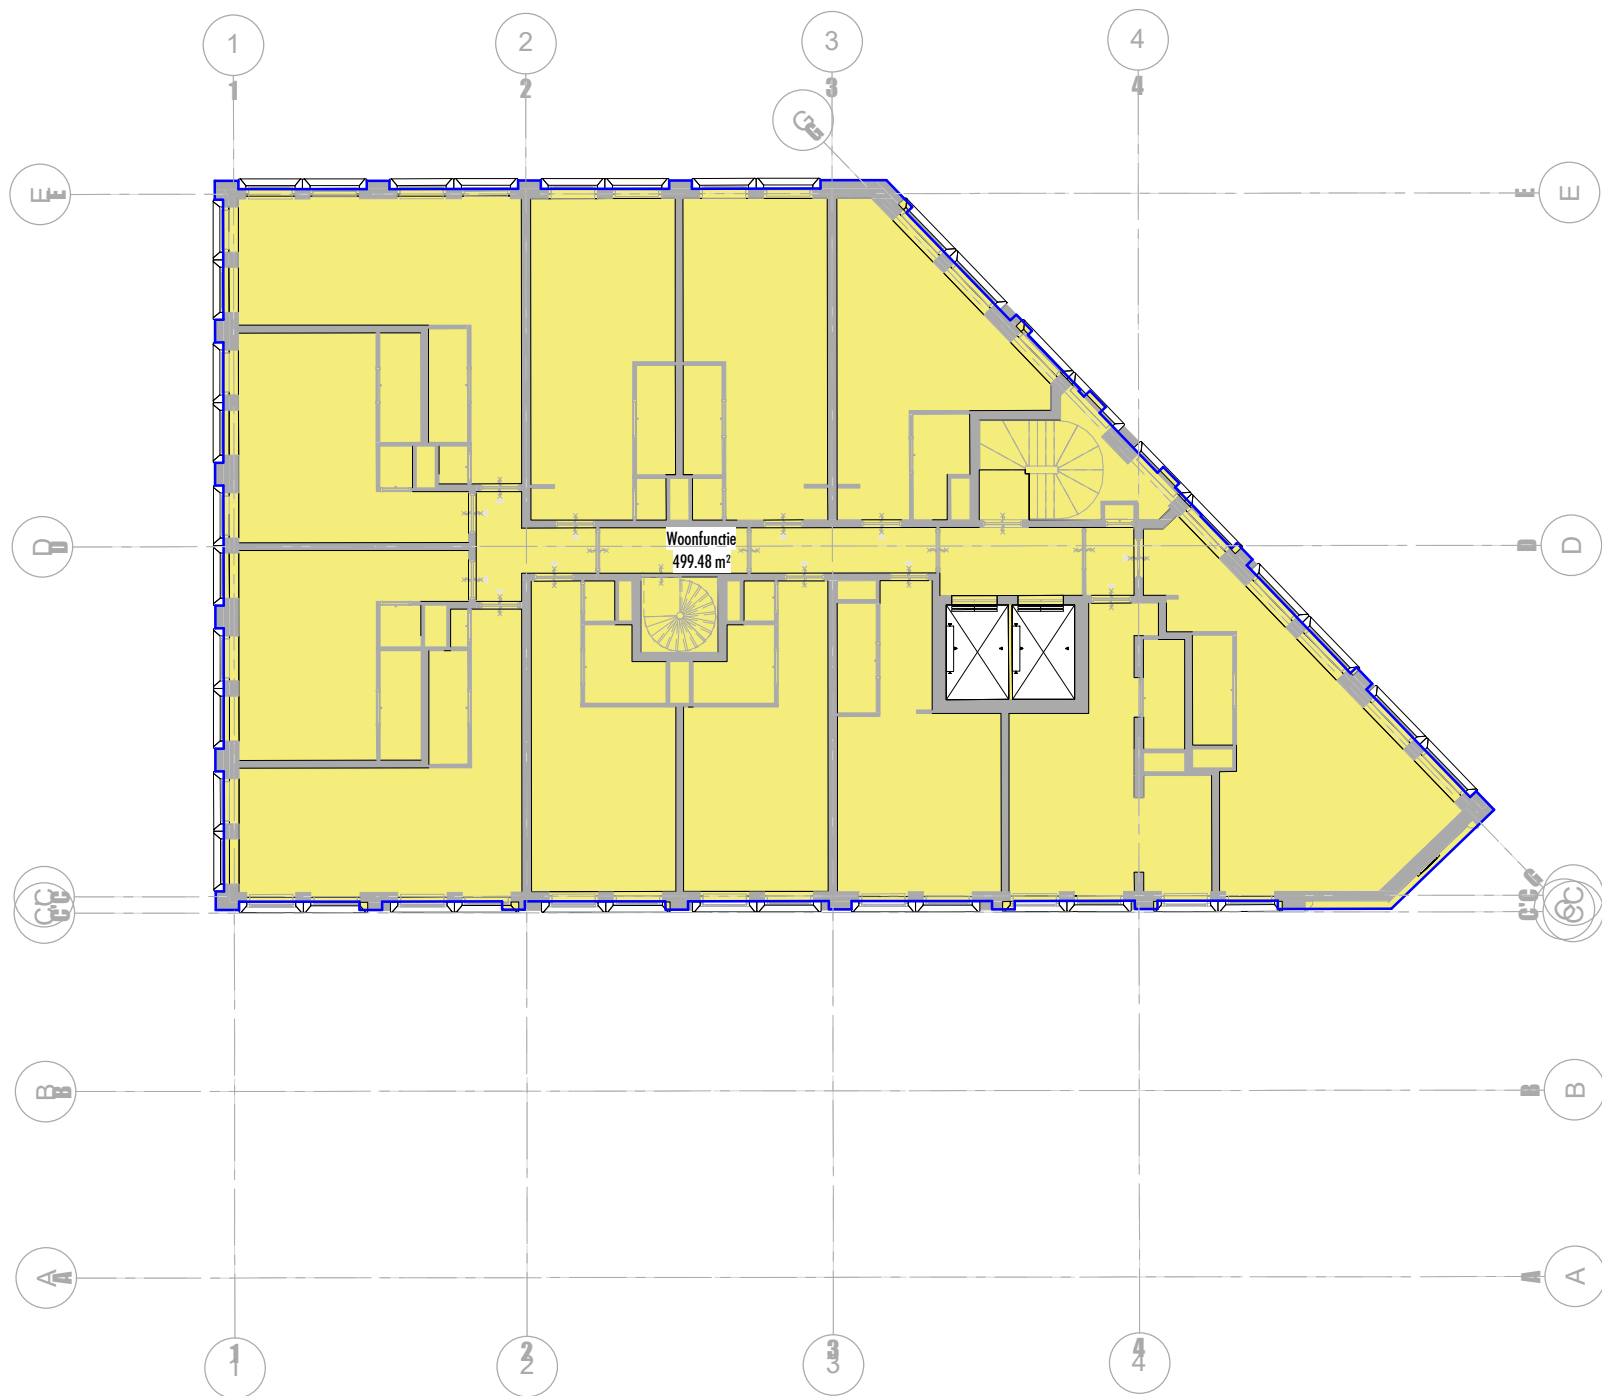

hfb
ARCHITECTUUR

adres
HFB architectuur.
Vasteland 78
3011 BN, Rotterdam

telefoonnummer
010 266 66 44

website
www.hfb-groep.nl

e-mail
info@hfb-groep.nl

wijz. datum	omschrijving	door
project	onderdeel	
Duivendrechtsekade , Amsterdam	Fase 1	
opdrachtgever	projectmanager	
Duivendrechtsekade C.V.	5.1.1.d	
fase	DEFINITIEF	
tekeningsnaam	5E VERDIEPING	

formaat	schaal	getekend/gewijzigd	projectcode	tekeningcode
A3		18-10-2024	23090	BA-800-7


BVO_

Gebruiksfunctie

Oppervlakte [m2]

Woonfunctie

499
499

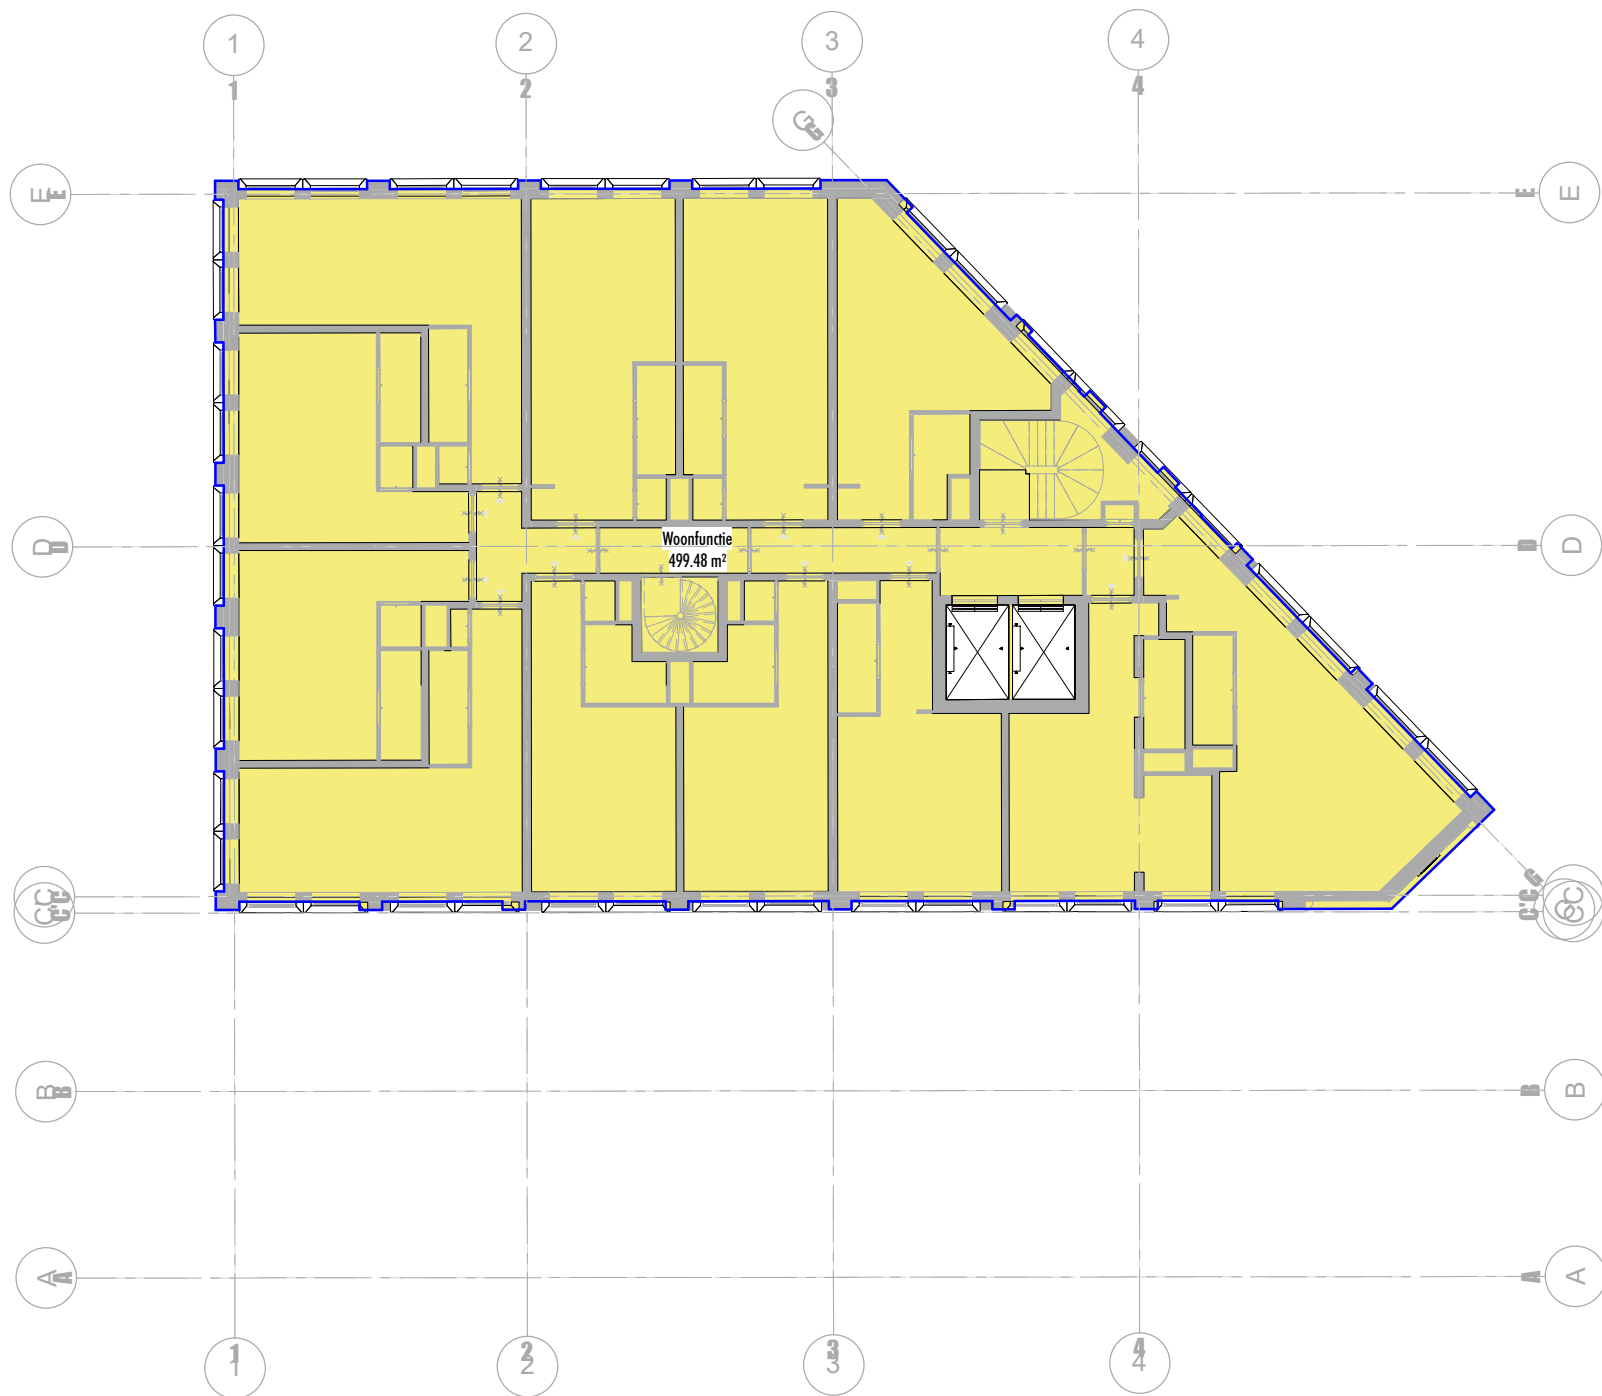

hfb
ARCHITECTUUR

adres
HFB architectuur.
Vasteland 78
3011 BN, Rotterdam

telefoonnummer
010 266 66 44

website
www.hfb-groep.nl


e-mail
info@hfb-groep.nl

wijz. datum	omschrijving	door
project	onderdeel	
Duivendrechtsekade , Amsterdam	Fase 1	
opdrachtgever	projectmanager	
Duivendrechtsekade C.V.	5.1.1.d	
fase	DEFINITIEF	
tekeningsnaam	6E VERDIEPING	

formaat	schaal	getekend/gewijzigd	projectcode	tekeningcode
A3		18-10-2024	23090	BA-800-8

BVO_

Gebruiksfunctie	Oppervlakte [m2]
Woonfunctie	499
	499

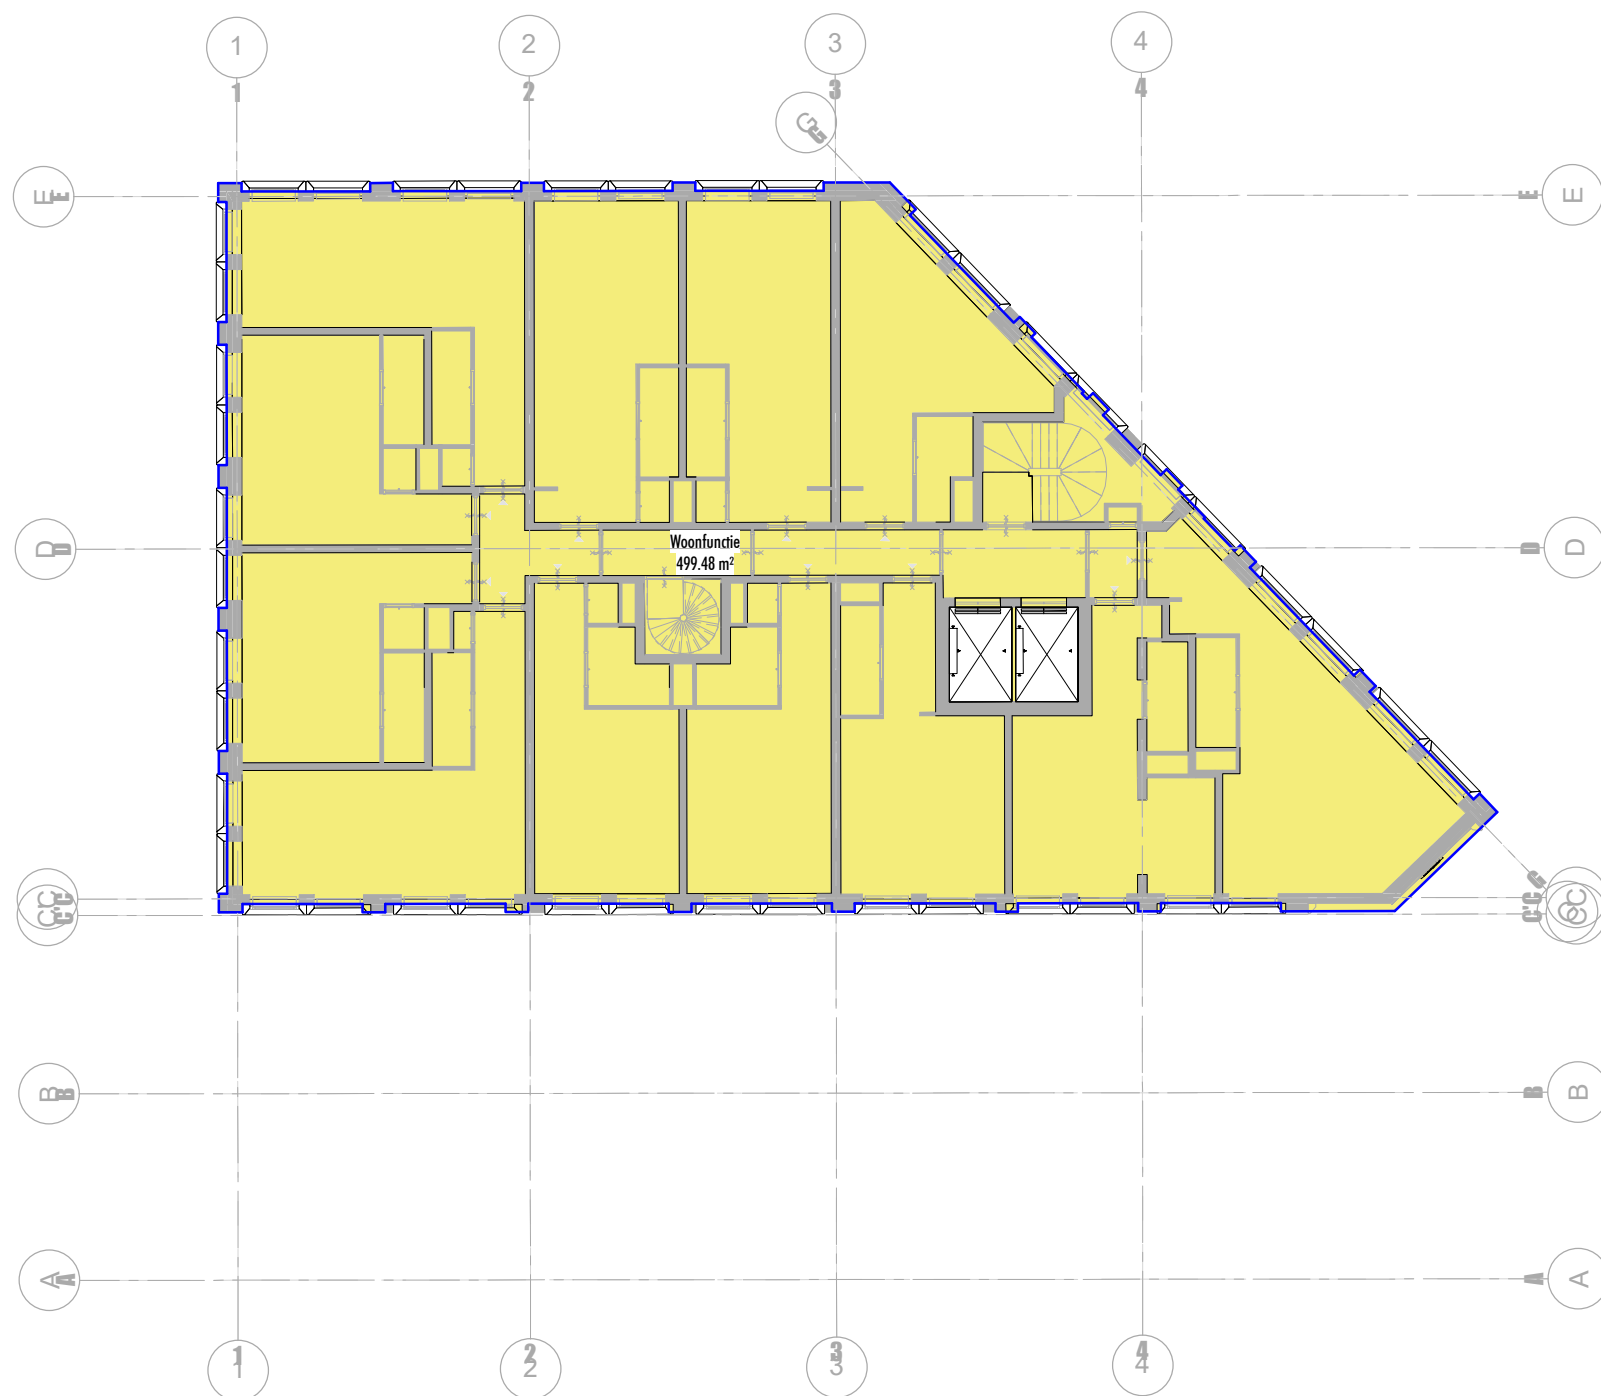

hfb
ARCHITECTUUR

adres
HFB architectuur.
Vasteland 78
3011 BN, Rotterdam

telefoonnummer
010 266 66 44

website
www.hfb-groep.nl

e-mail
info@hfb-groep.nl

wijz. datum	omschrijving	door
project	onderdeel	
Duivendrechtsekade , Amsterdam	Fase 1	
opdrachtgever	projectmanager	
Duivendrechtsekade C.V.	5.1.1.d	
fase	DEFINITIEF	
tekeningsnaam	7E VERDIEPING	

formaat	schaal	getekend/gewijzigd	projectcode	tekeningcode
A3		18-10-2024	23090	BA-800-9


BVO_

Gebruiksfunctie

Oppervlakte [m2]

Woonfunctie

499
499

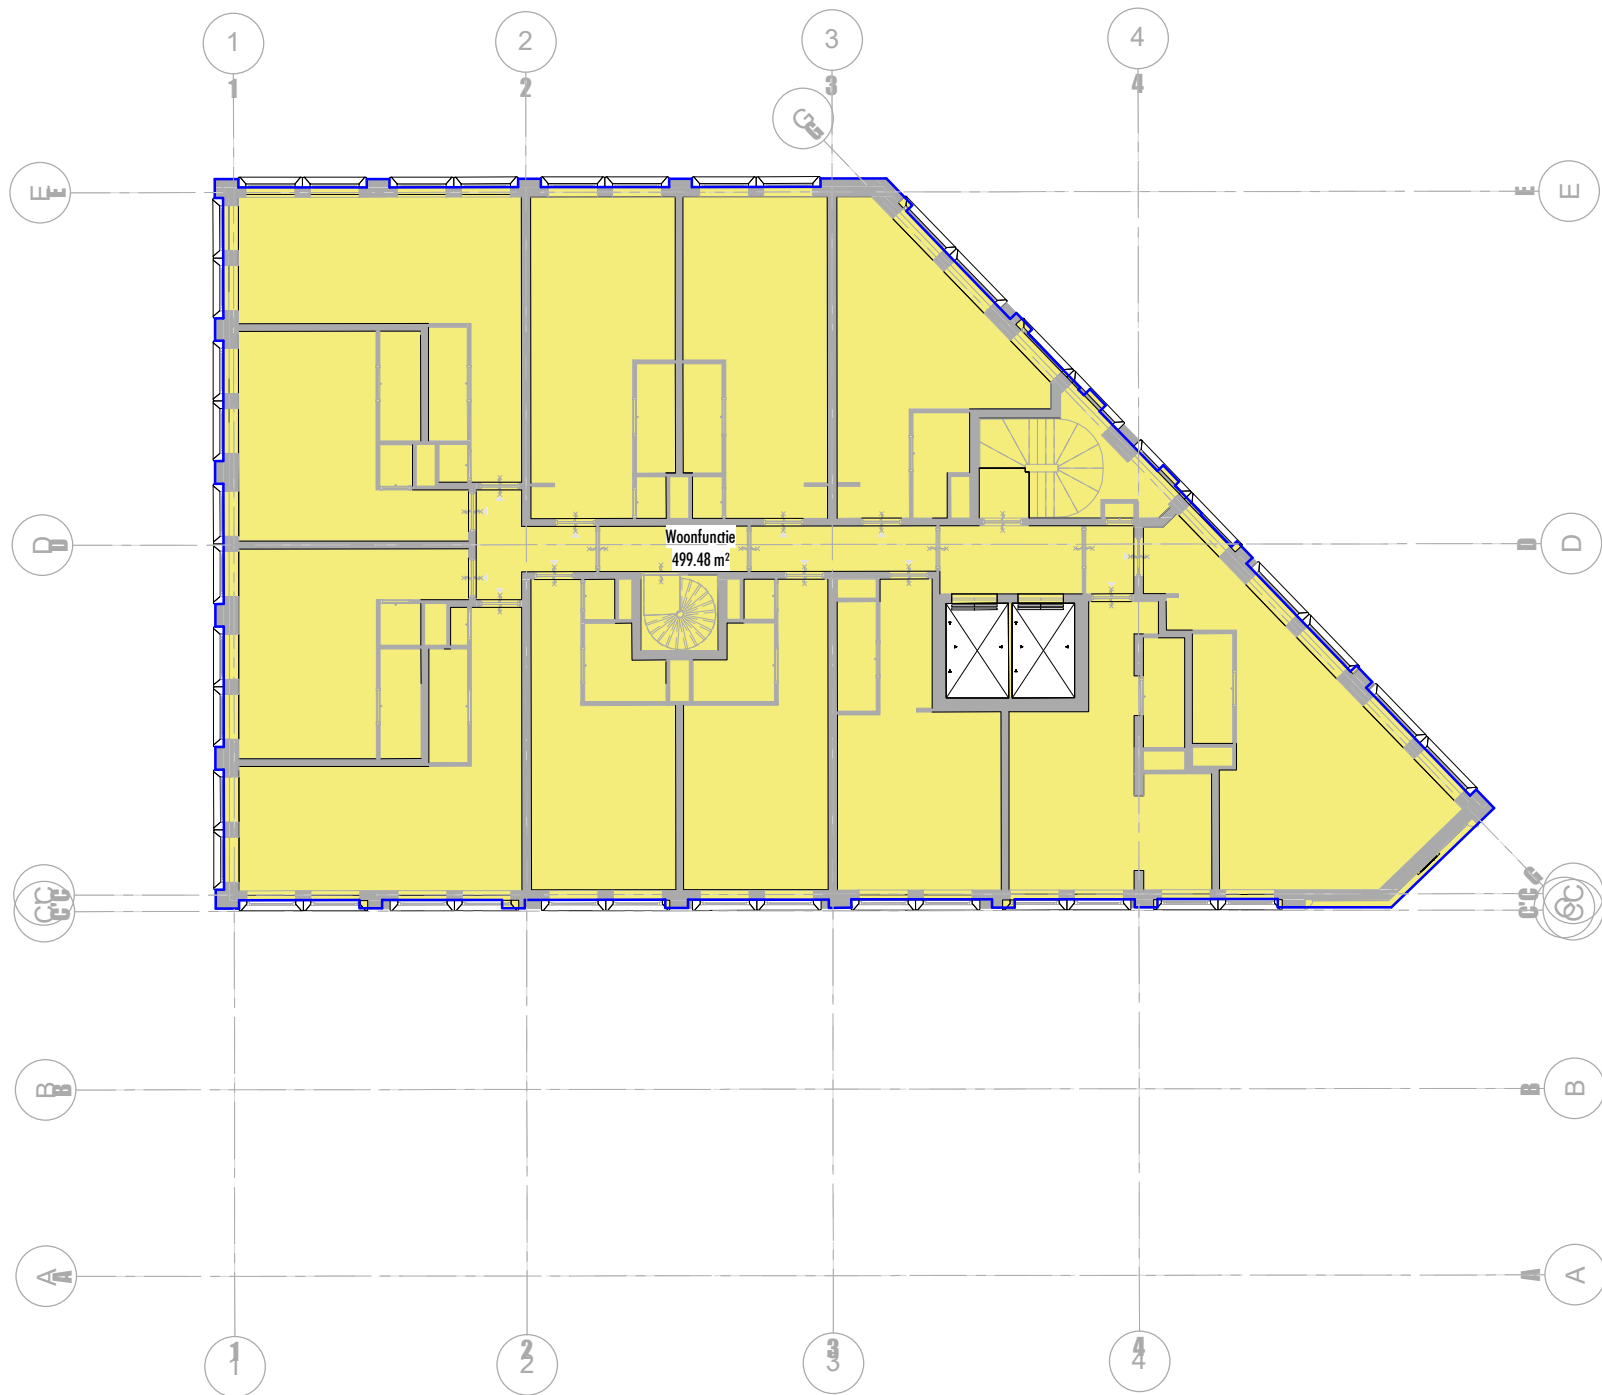

hfb
ARCHITECTUUR

adres
HFB architectuur.
Vasteland 78
3011 BN, Rotterdam

telefoonnummer
010 266 66 44

website
www.hfb-groep.nl

e-mail
info@hfb-groep.nl

wijz. datum	omschrijving	door
project	onderdeel	
Duivendrechtsekade , Amsterdam	Fase 1	
opdrachtgever	projectmanager	
Duivendrechtsekade C.V.	5.1.1.d	
fase	DEFINITIEF	
tekeningnaam	8E VERDIEPING	

formaat	schaal	getekend/gewijzigd	projectcode	tekeningcode
A3		18-10-2024	23090	BA-800-10

BVO_

Gebruiksfunctie	Oppervlakte [m2]
Woonfunctie	499
	499