

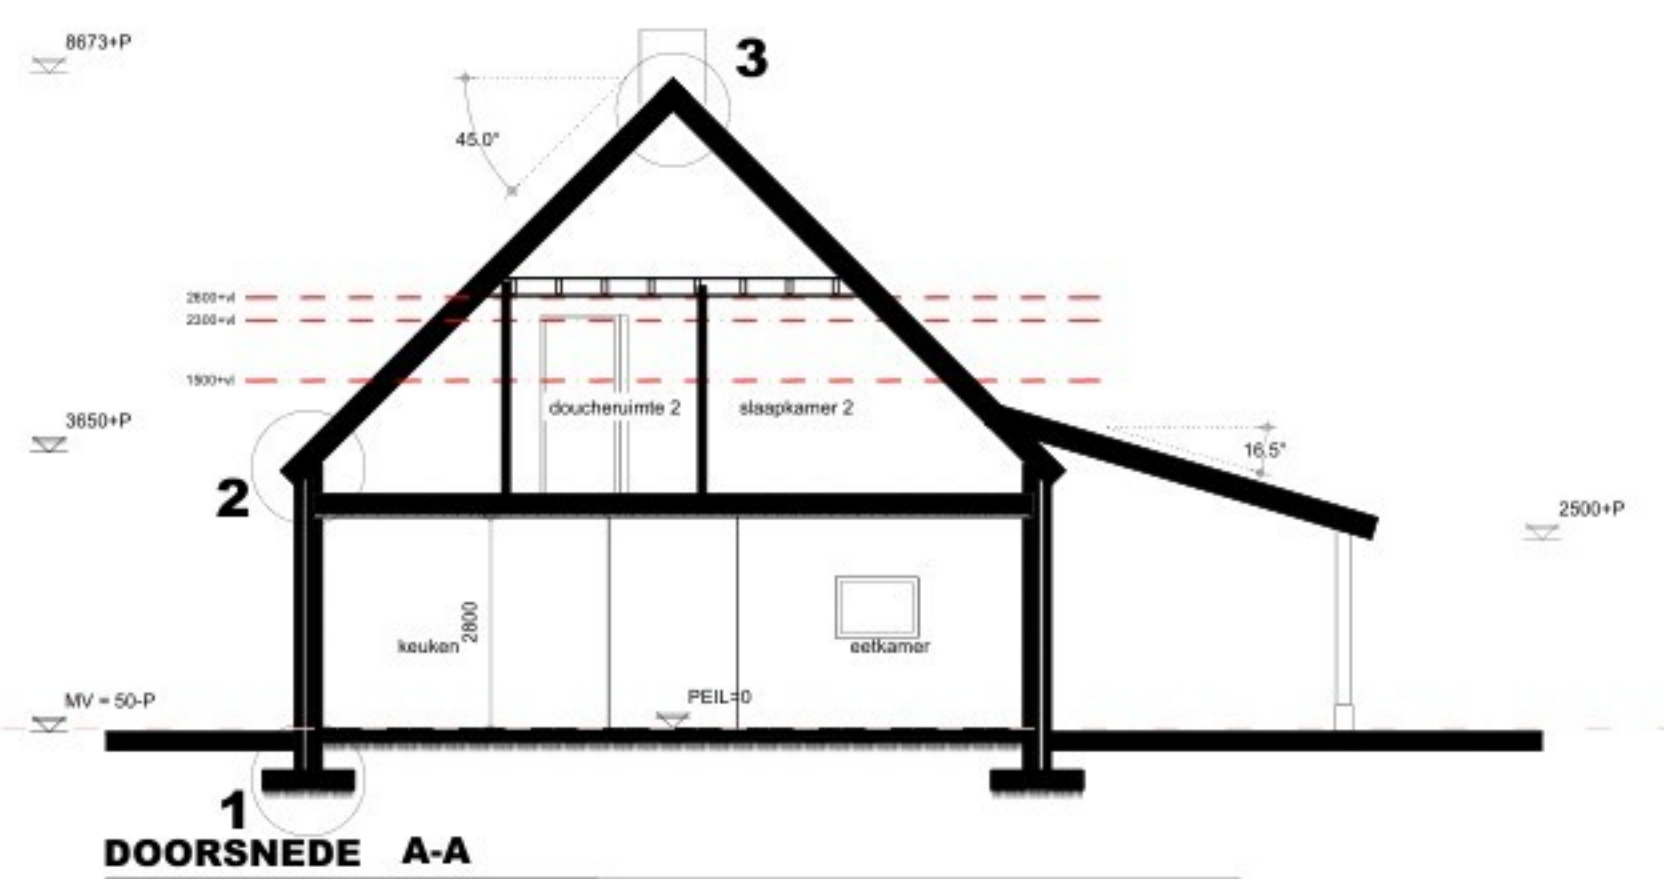


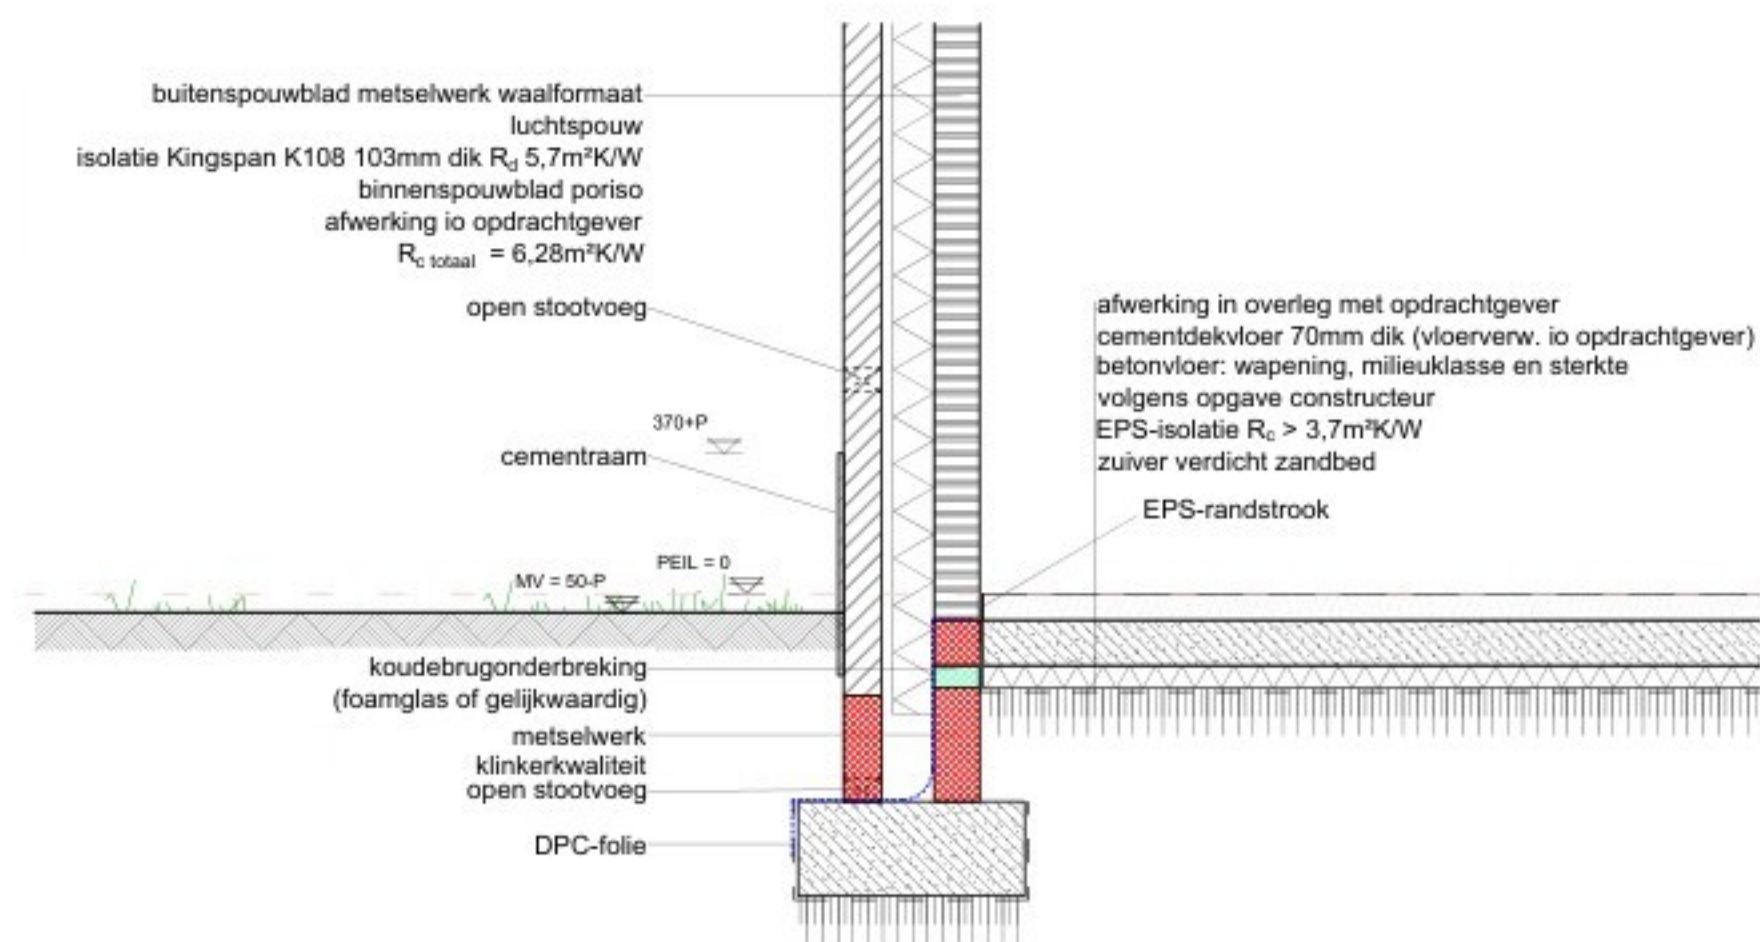

MATERIALEN EN KLEUREN		
bouwdel	materiaal	kleur
gevels	metse/werk baksteen	roodbruin
voegwerk	waalformaat, kruisverband	
borstwering	mortal	grijs
gevelbekleding	cemestplint	grijs
deurkozijnen	houten poddeksel	zwart
deuren	hout	RAL9005
schuifpui achtergevel	aluminium	zwart
bedrijfsdeuren	aluminium	RAL9005
raamkozijnen	aluminium	zwart
raamkozijnen achtergevel	aluminium	zwart
ramen	aluminium	RAL9005
ramen achtergevel	aluminium	wit
luiken	hout	RAL9005
raamdorpels voorhuis	belgisch hardsteen	zwart
raamdorpels achterhuis	baksteen	grijs
gedektekkende helling	keramische dakpanen o/v	roodbruin
dekbedekking plat	biuimeuze	natuurlijk egeue (bruin gevamd)
afdekking	belgisch hardsteen	grijs
gole	zink	grijs
hwa's		grijs

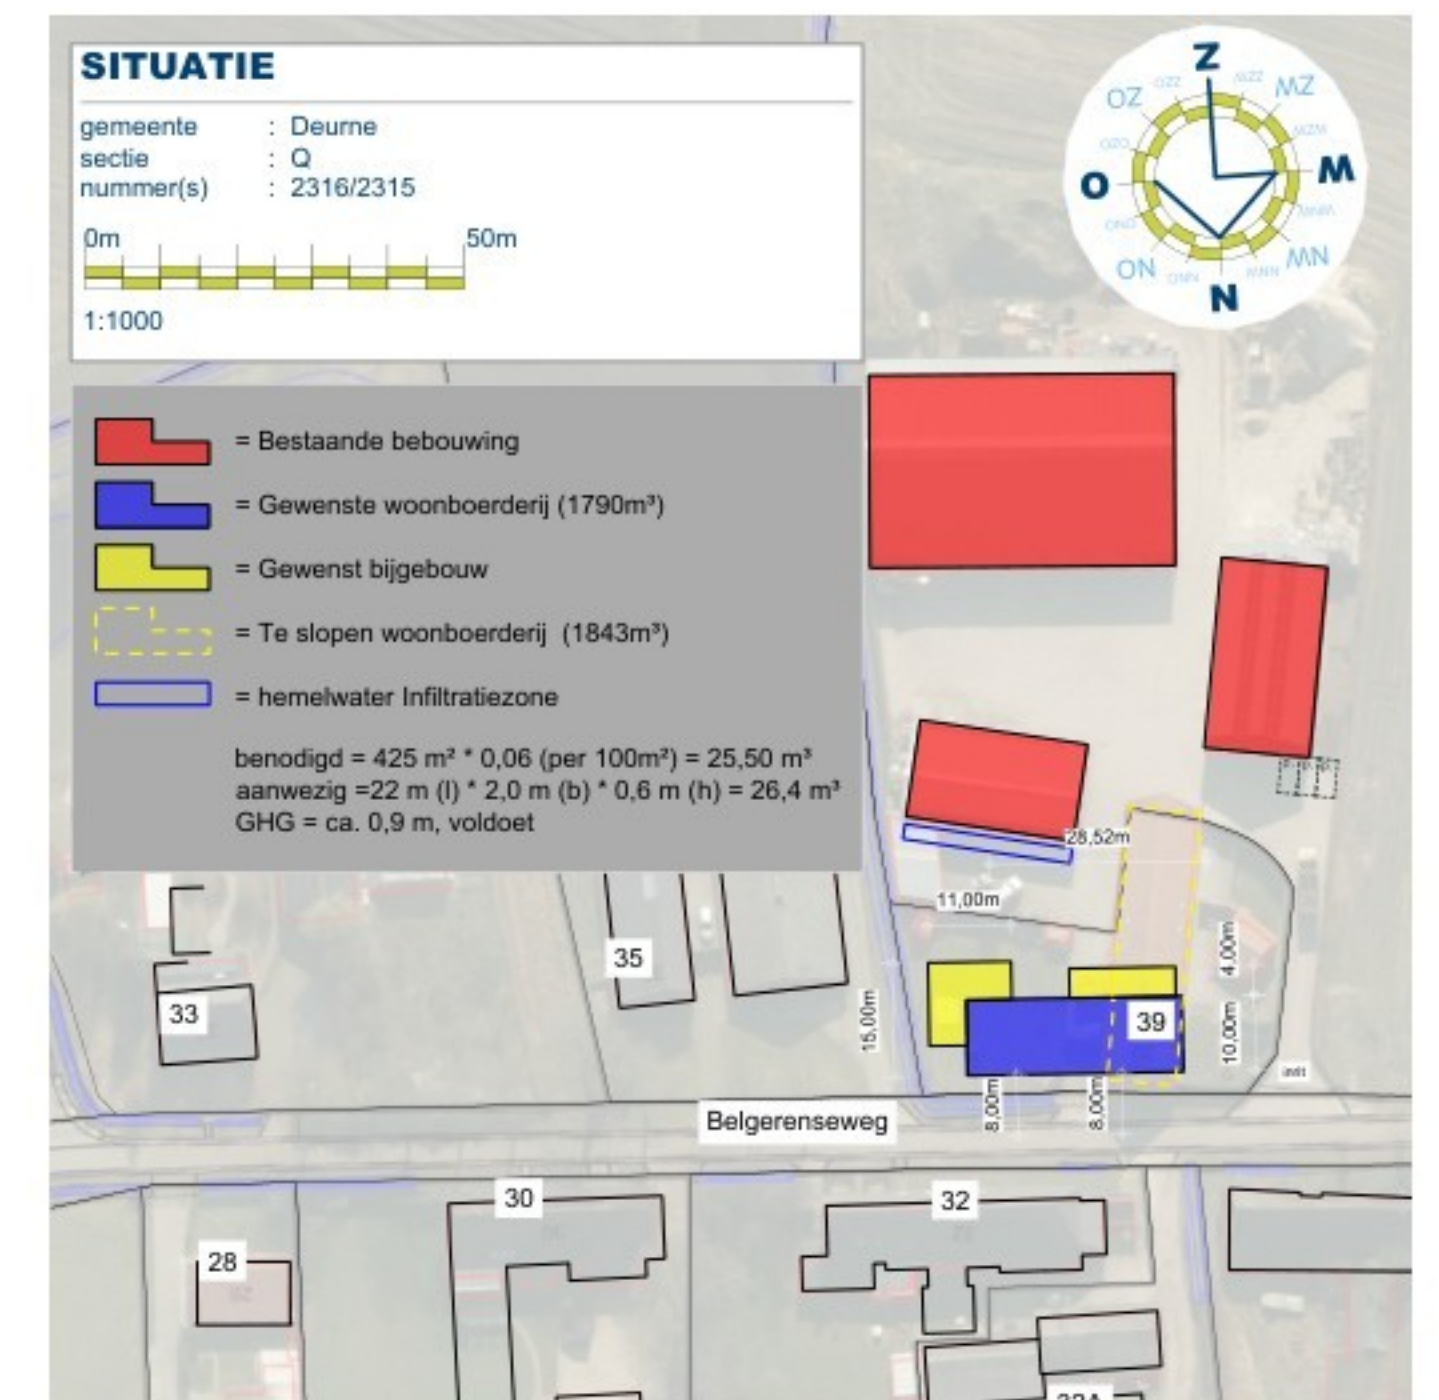

**TEKENING OMGEVINGSPLANACTIVITEIT:
bouwactiviteit (ruimtelijke deel)**

Alle maten en aantallen vooraf in het werk te controleren!
constructie van fundering, vloeren, prefab elementen, staal- en houtconstructies volgens
opgave constructeur en/of fabrikant/leverancier.
dilataties in metselwerk volgens opgave leverancier/fabrikant.

blad 1 Plattegrond(en), gevels, doorsnede, principiedetails en situatie.

Project	Plan voor het herbouwen van een langeveelboordj	Cont. pers. Tekenaar	PB MG
Projectlocatie	Belgereneweg 39 5756PP Deurne	Proj.nr. Fase Blad nr. Schaal Formaat Datum	250213-001-008 DO 1/1 1:20/100/1000 14-09-2026
Onderdeel	Definitief Ontwerp		
		Resonix / projectbureau Heuvelinkweg 12 9751 HW Groningen T. 0987-242133 E. www.arvalis.nl info@arvalis.nl	
arvalis ONTWERP & BOUWADVIES		Gew-1 Gew-2 Gew-3 Gew-4 Gew-5 Gew-6	