




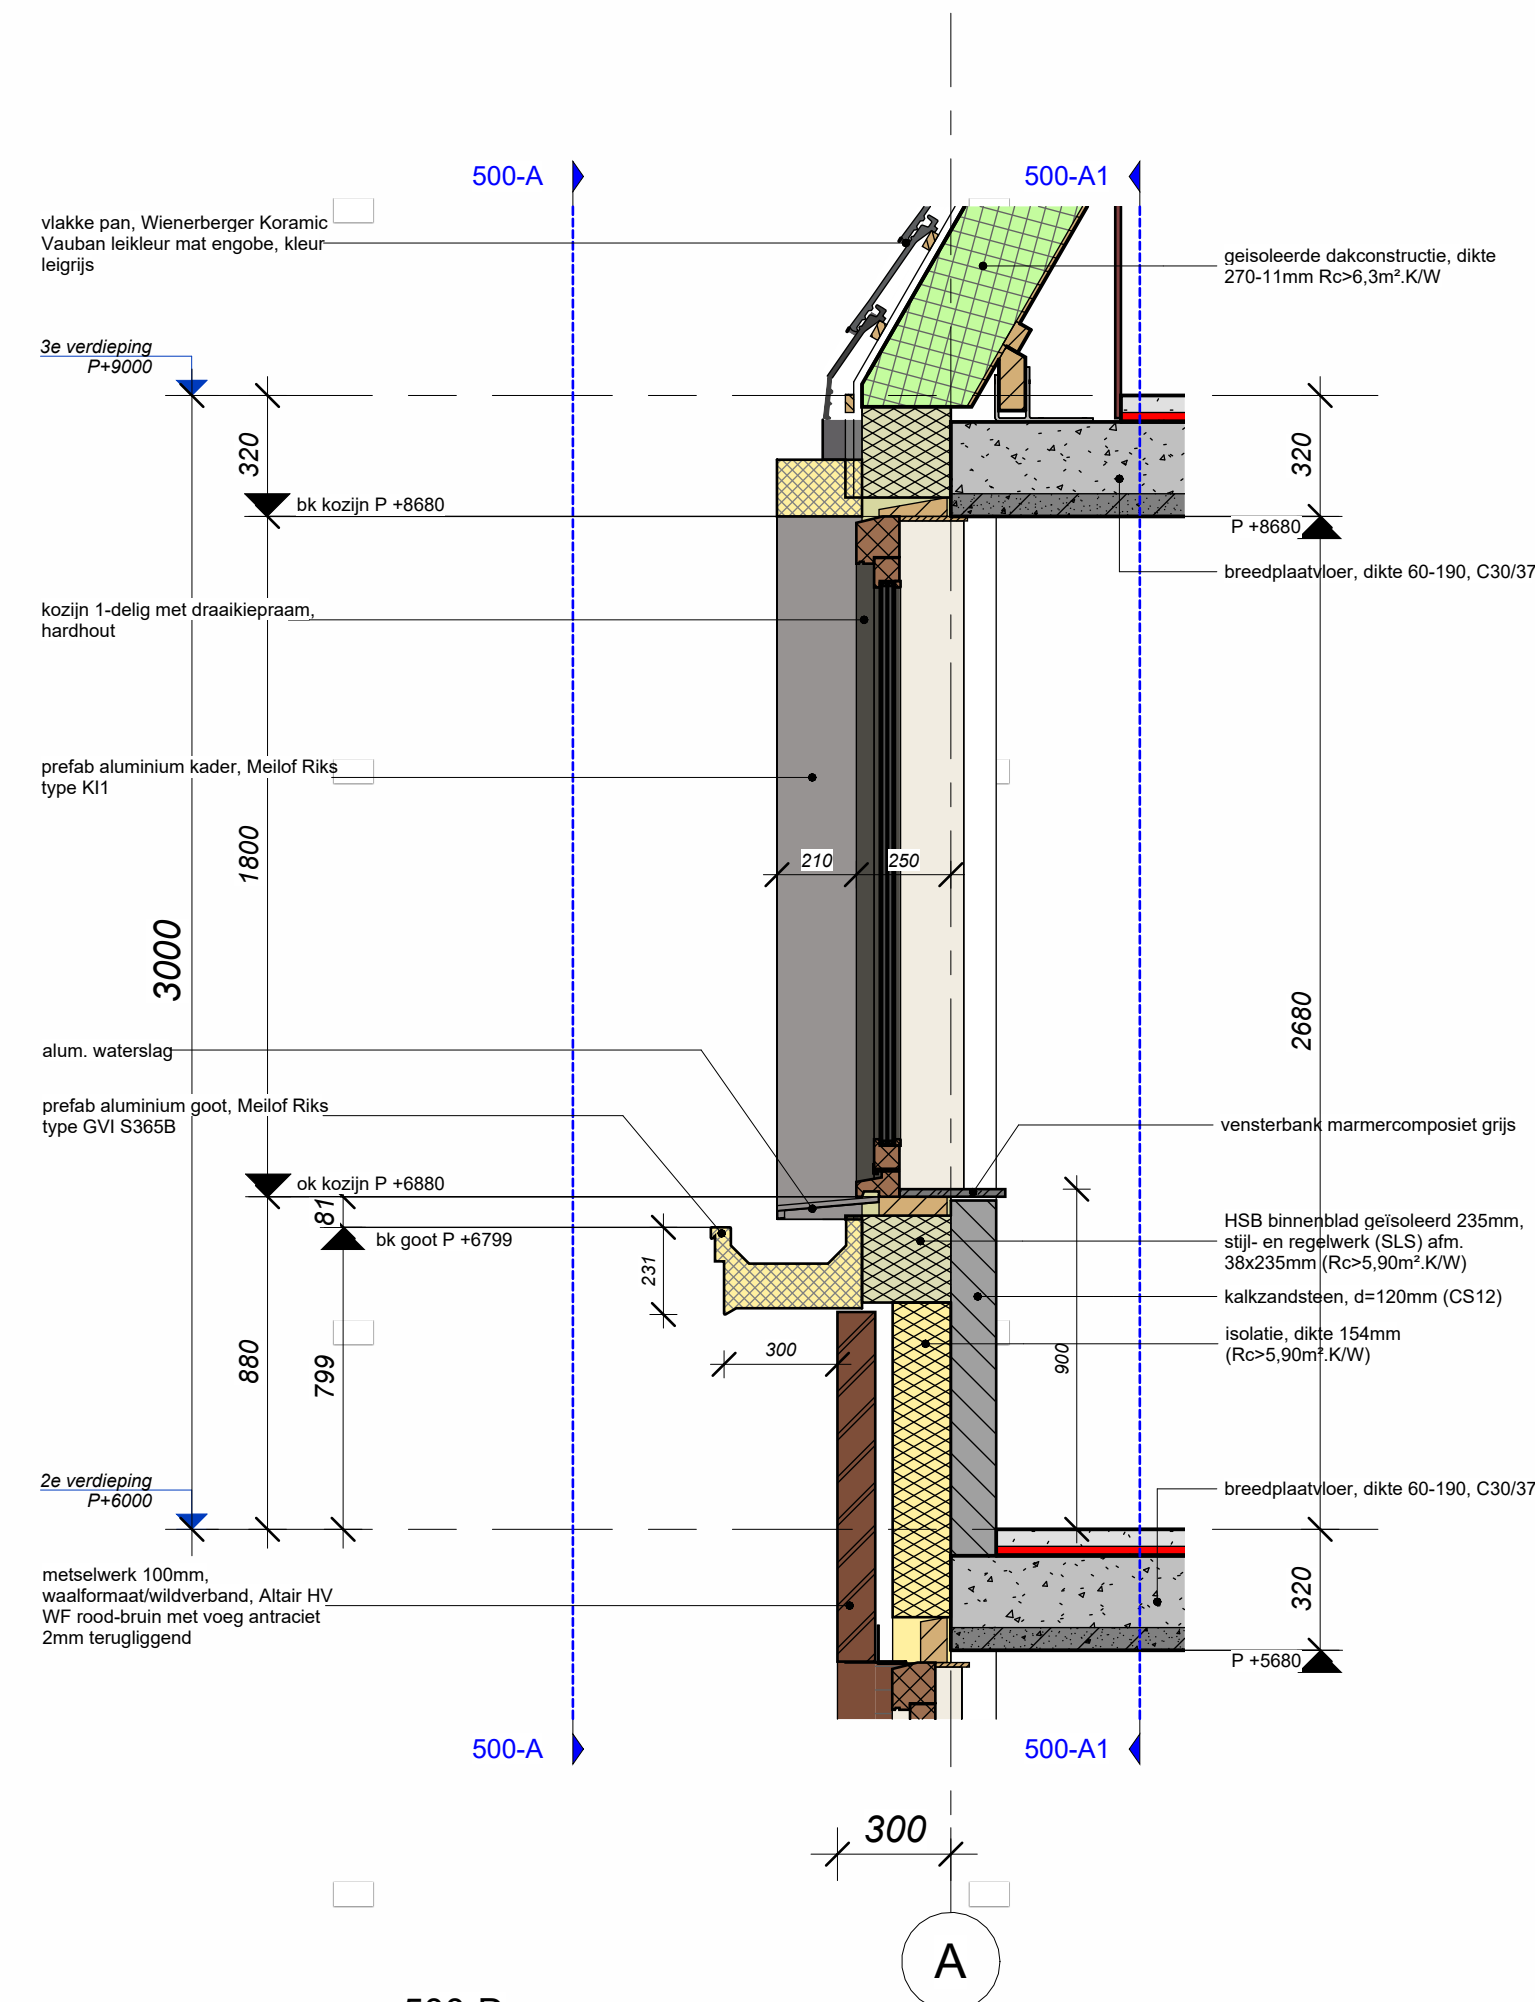


500-D
1 : 20

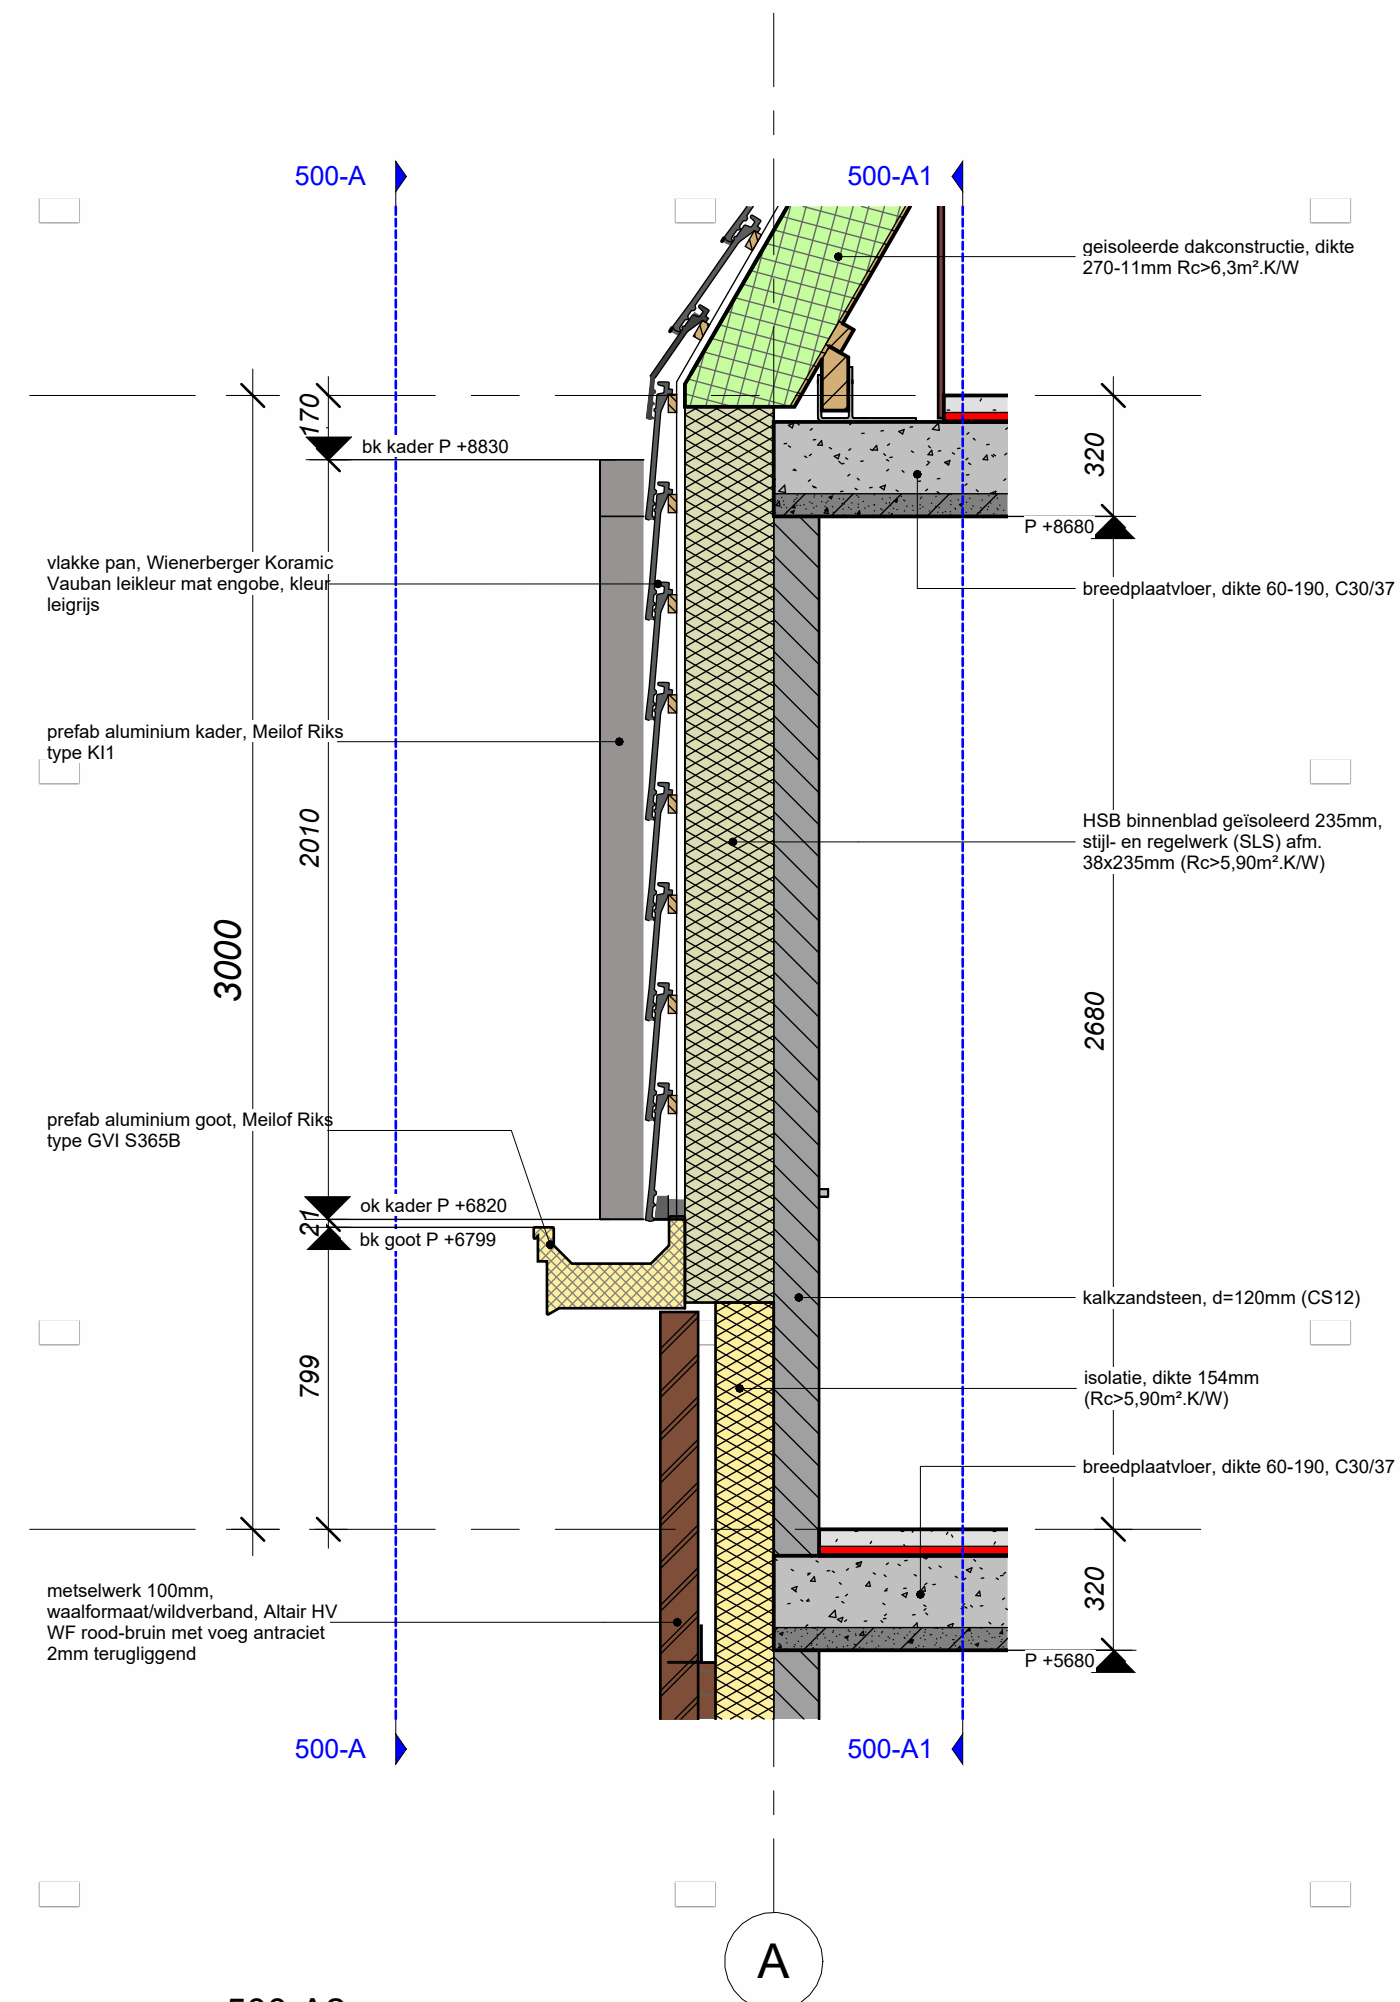


500-A2
1 : 20

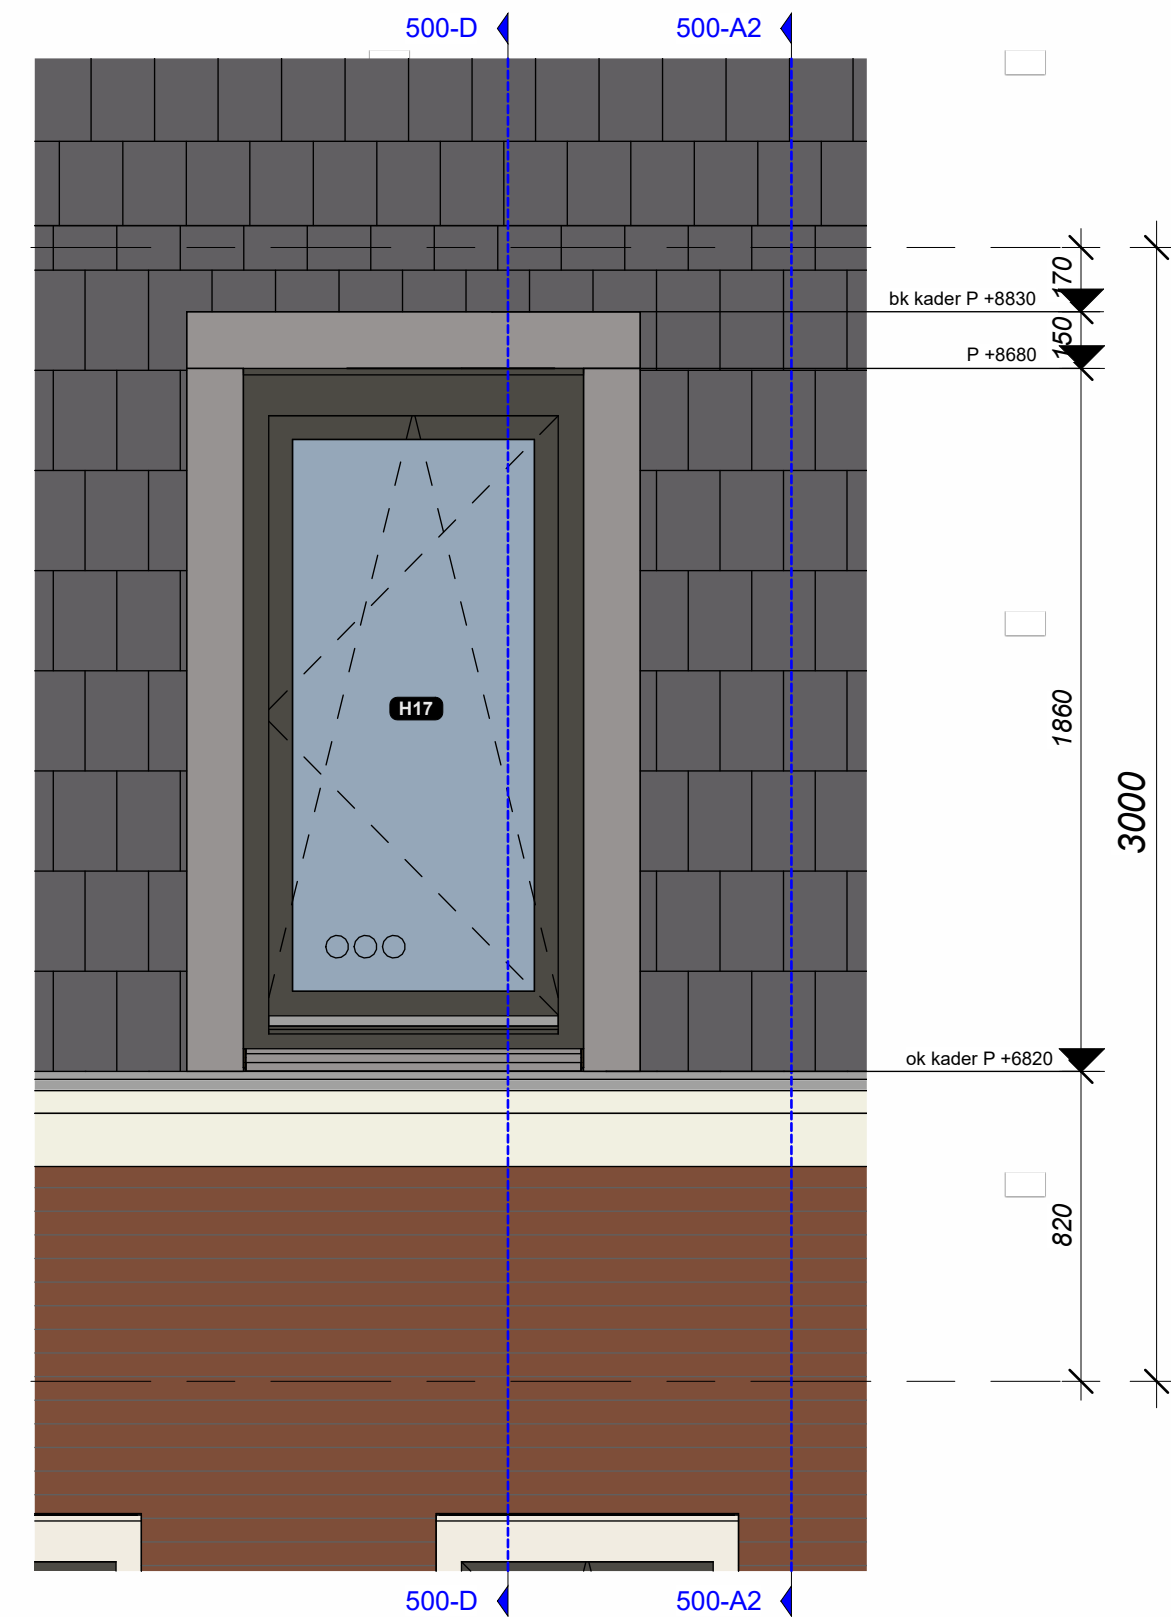


500-A
1 : 20

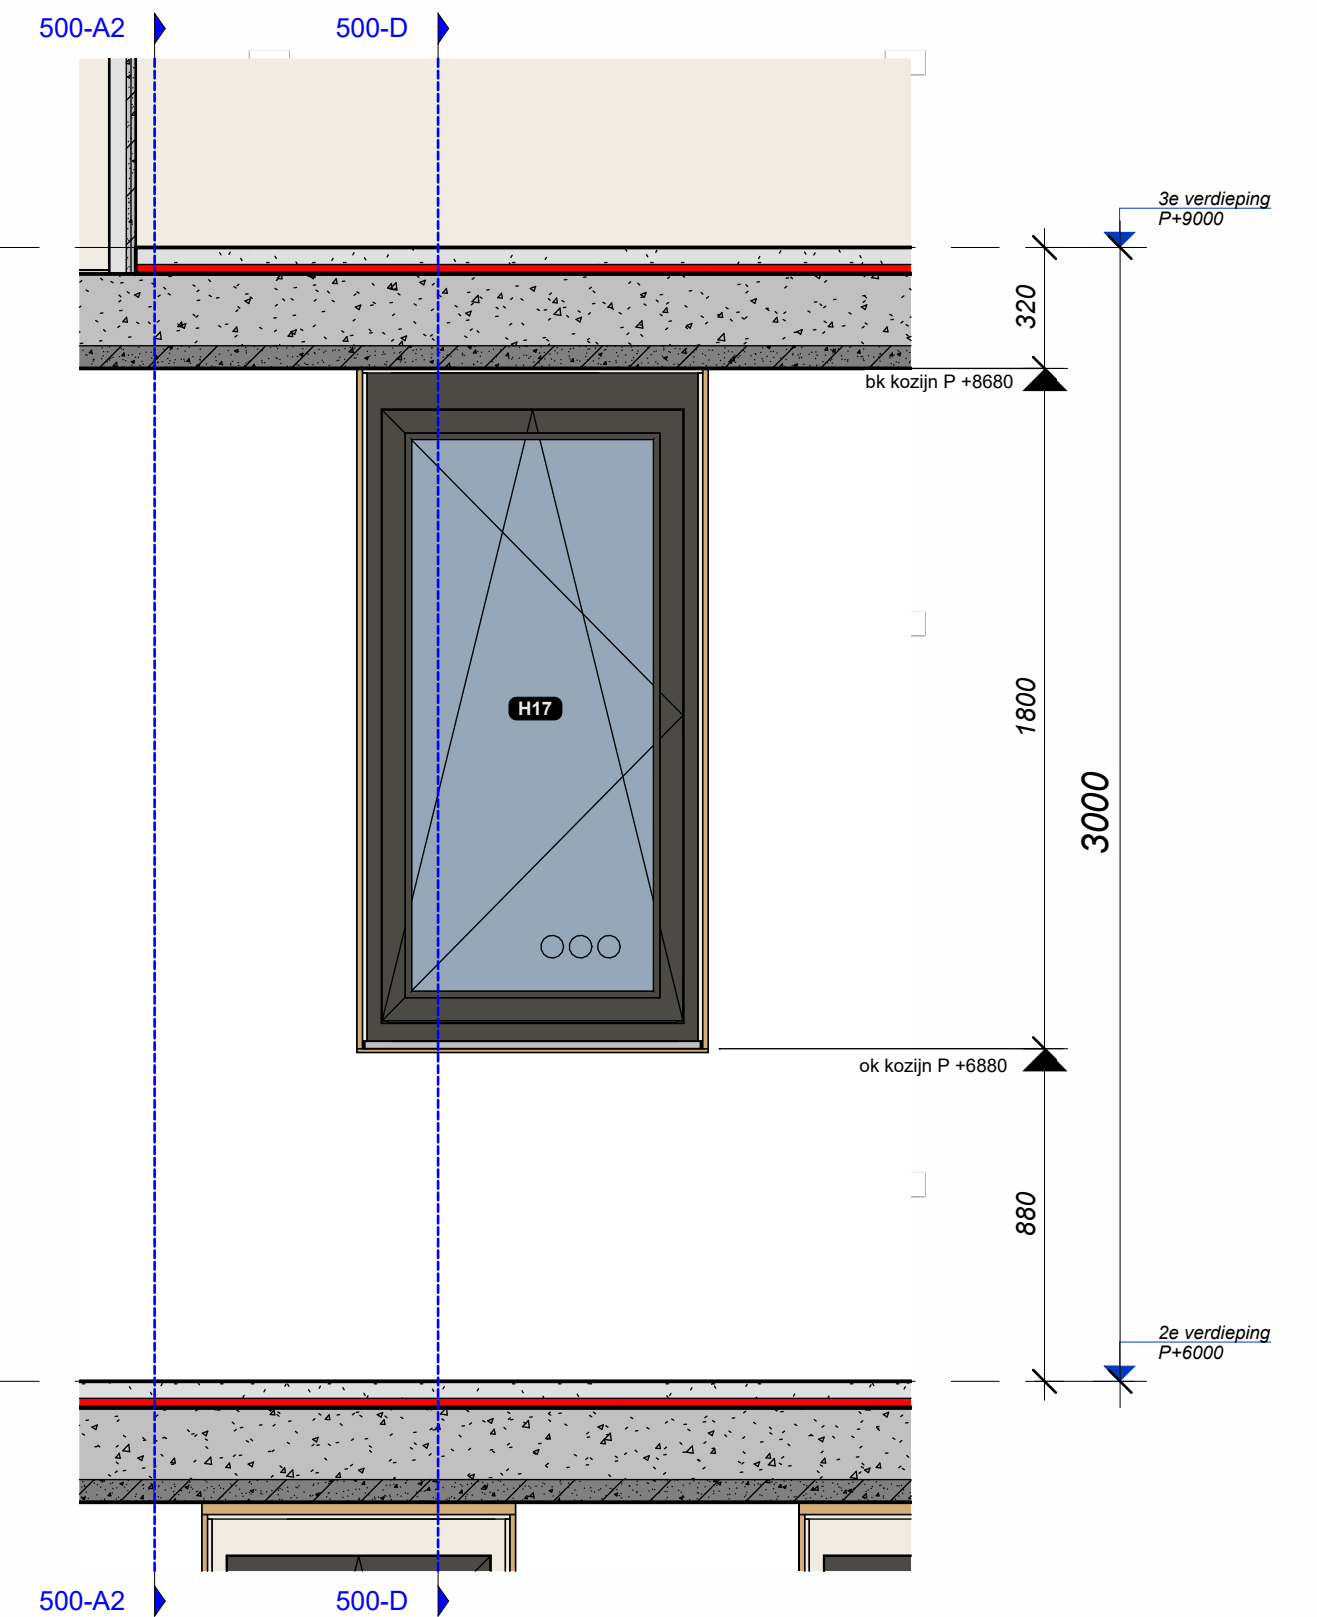


500-A1
1 : 20

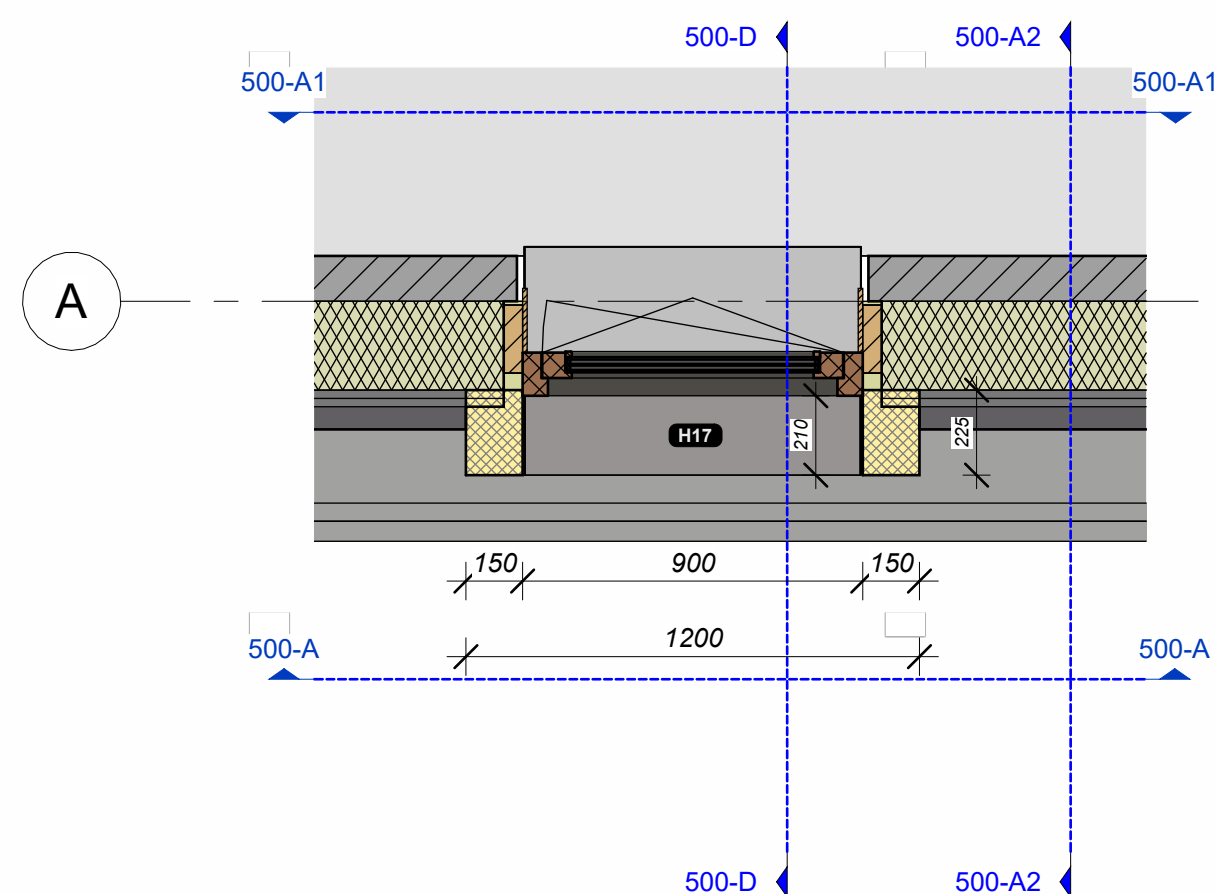


500-P
1 : 20

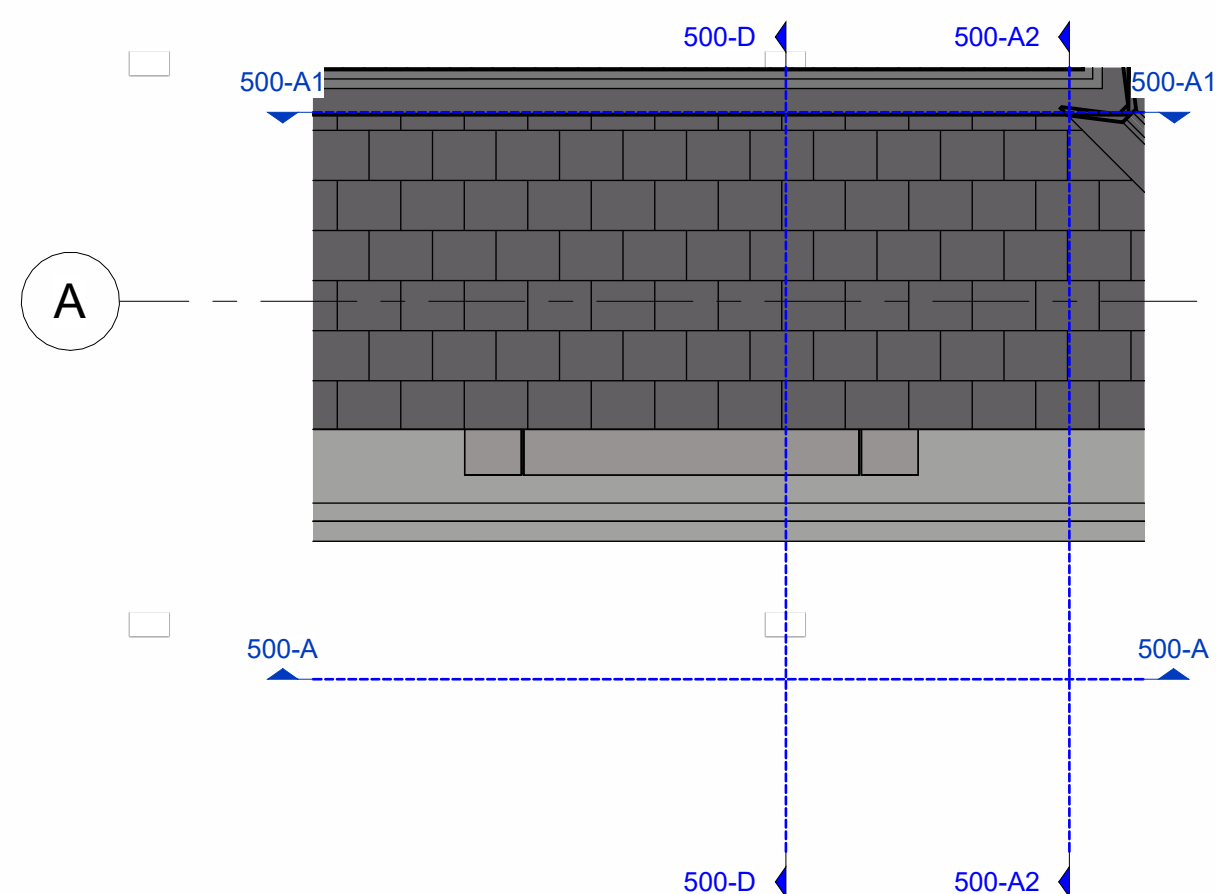

500-P1
1 : 20

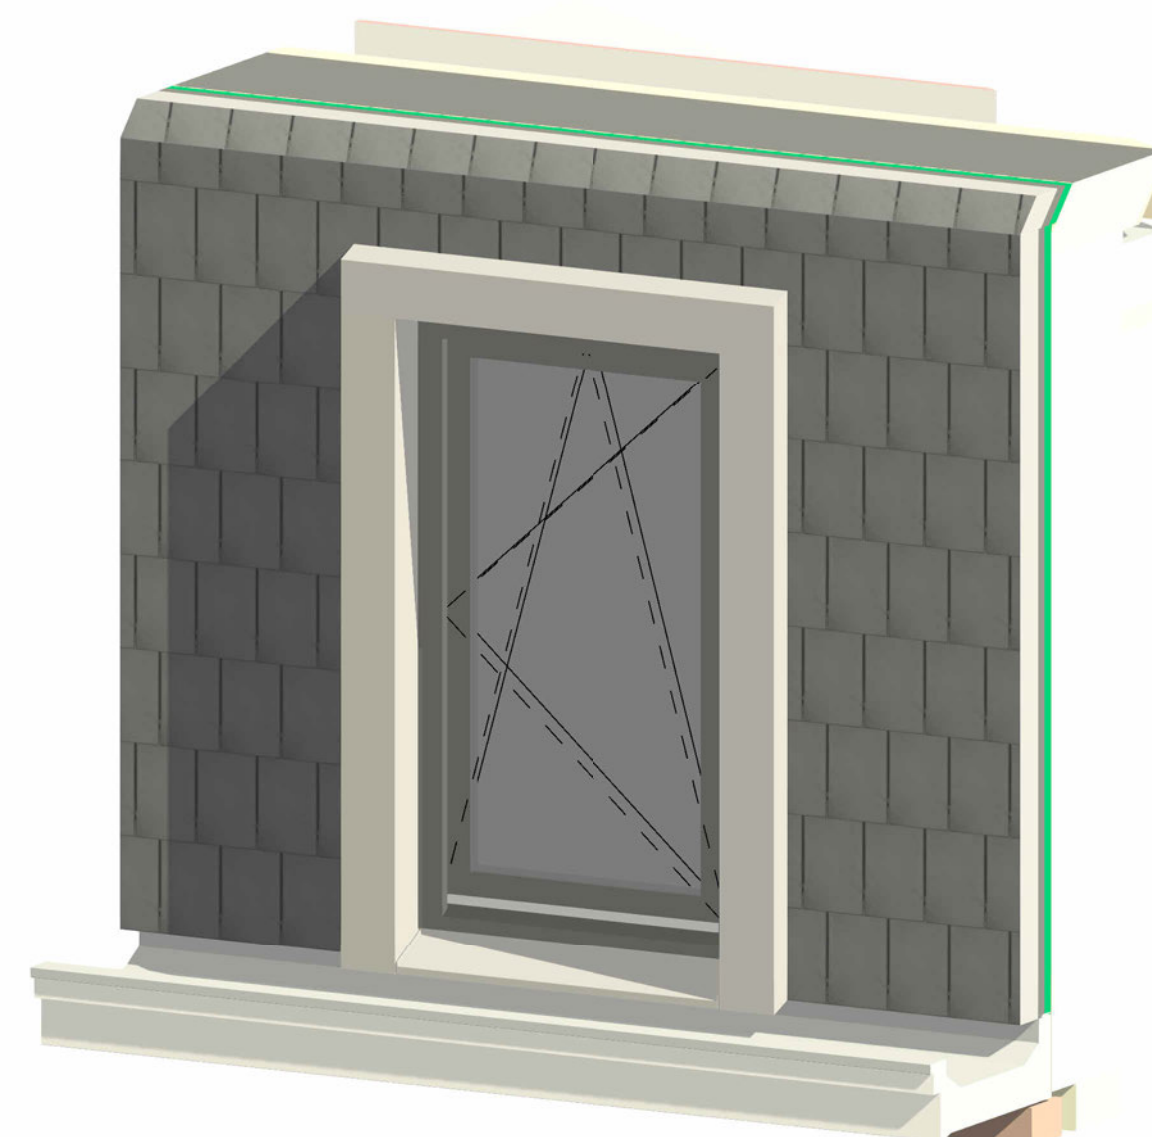

3D

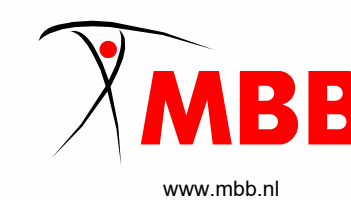

Project Florijn Weesp, 13 woningen Butterveer 25	Omschrijving Deeltekening dakkapel BNR 01	Datum 24-10-2023
Projectadres Butterveer 25 1381 AB Weesp	Fase / Status Omgevingsvergunning DEFINITIEF	Wijzigingsdatum
Opdrachtgever RocTerra Vastgoed Ontwikkeling Elst bv	Schaal 1 : 20	Projectnummer 220008
RocTerra Vastgoed Ontwikkeling Elst bv	Formaat A1	Tekeningnummer BA-500