

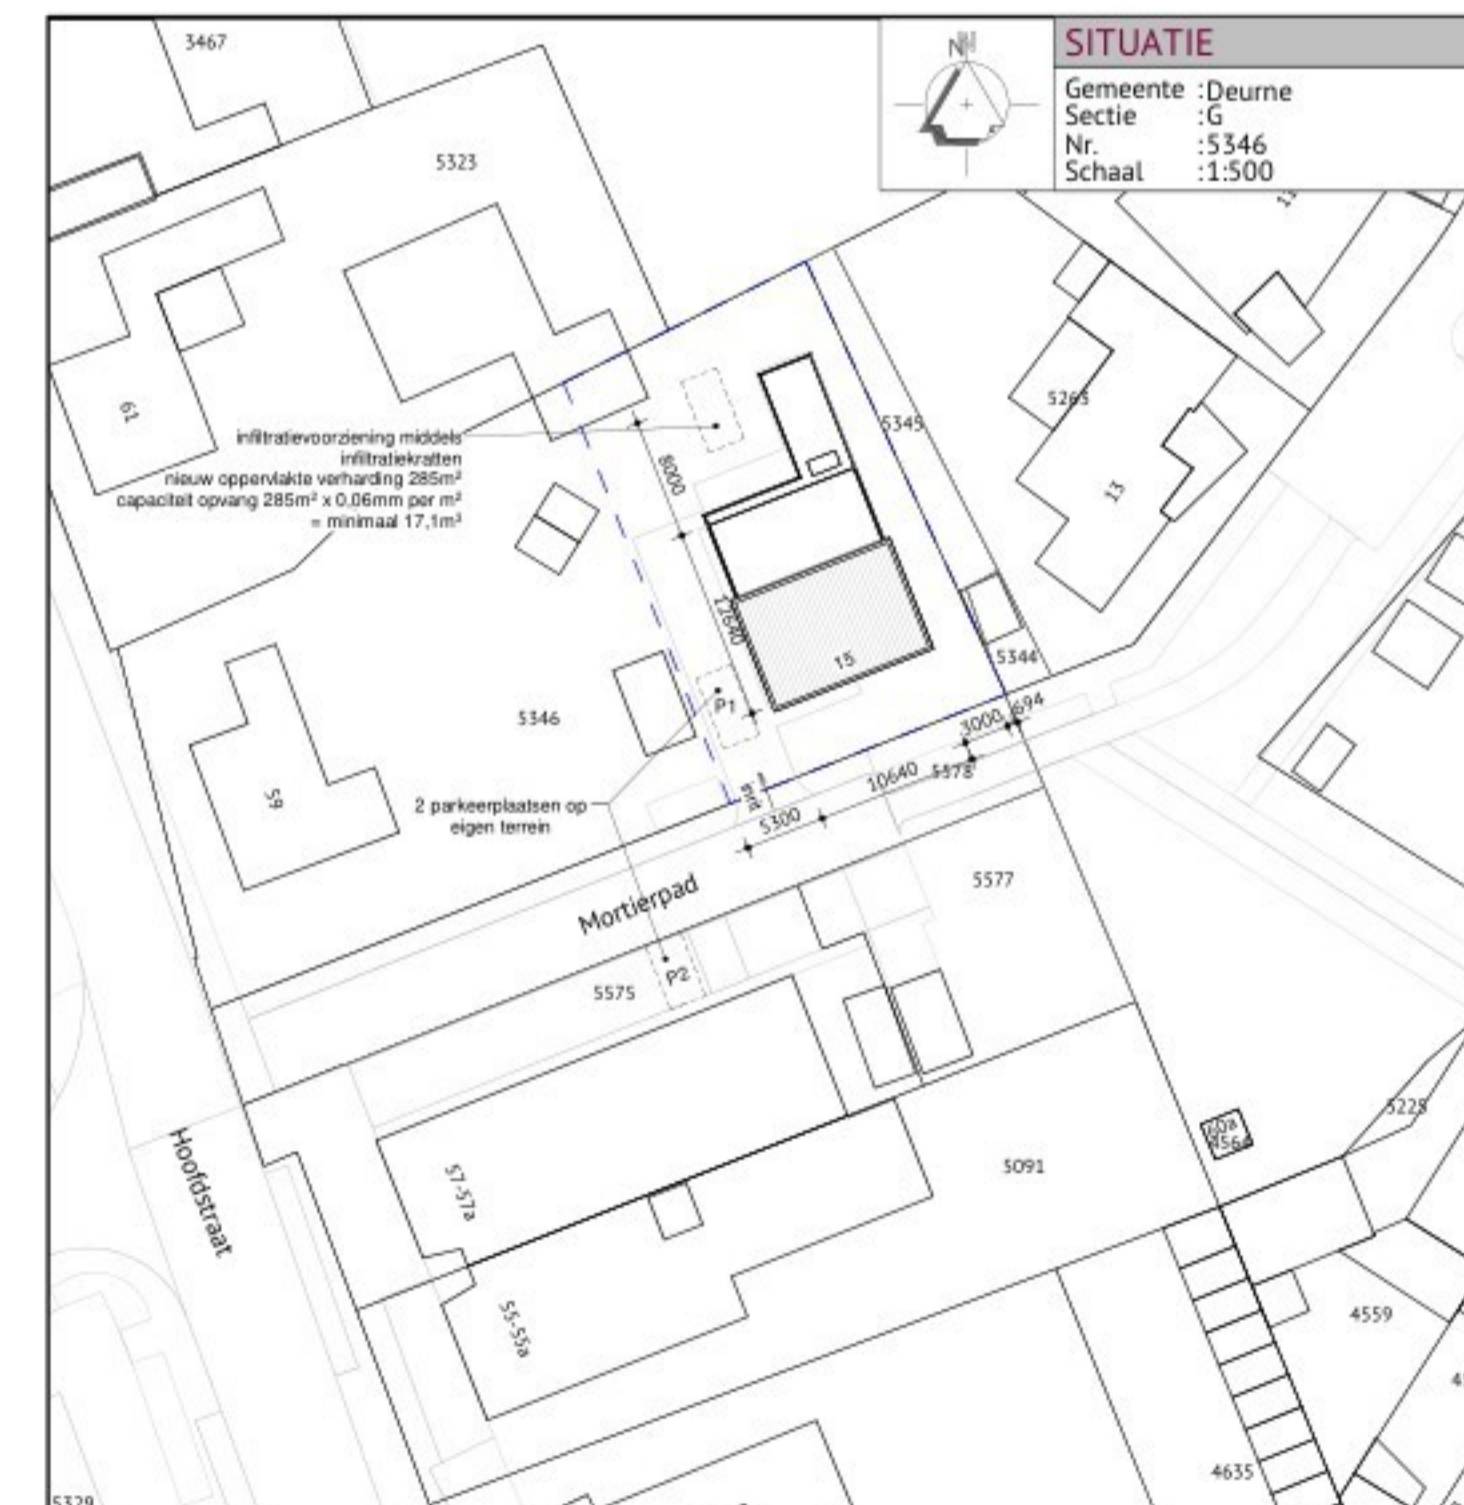
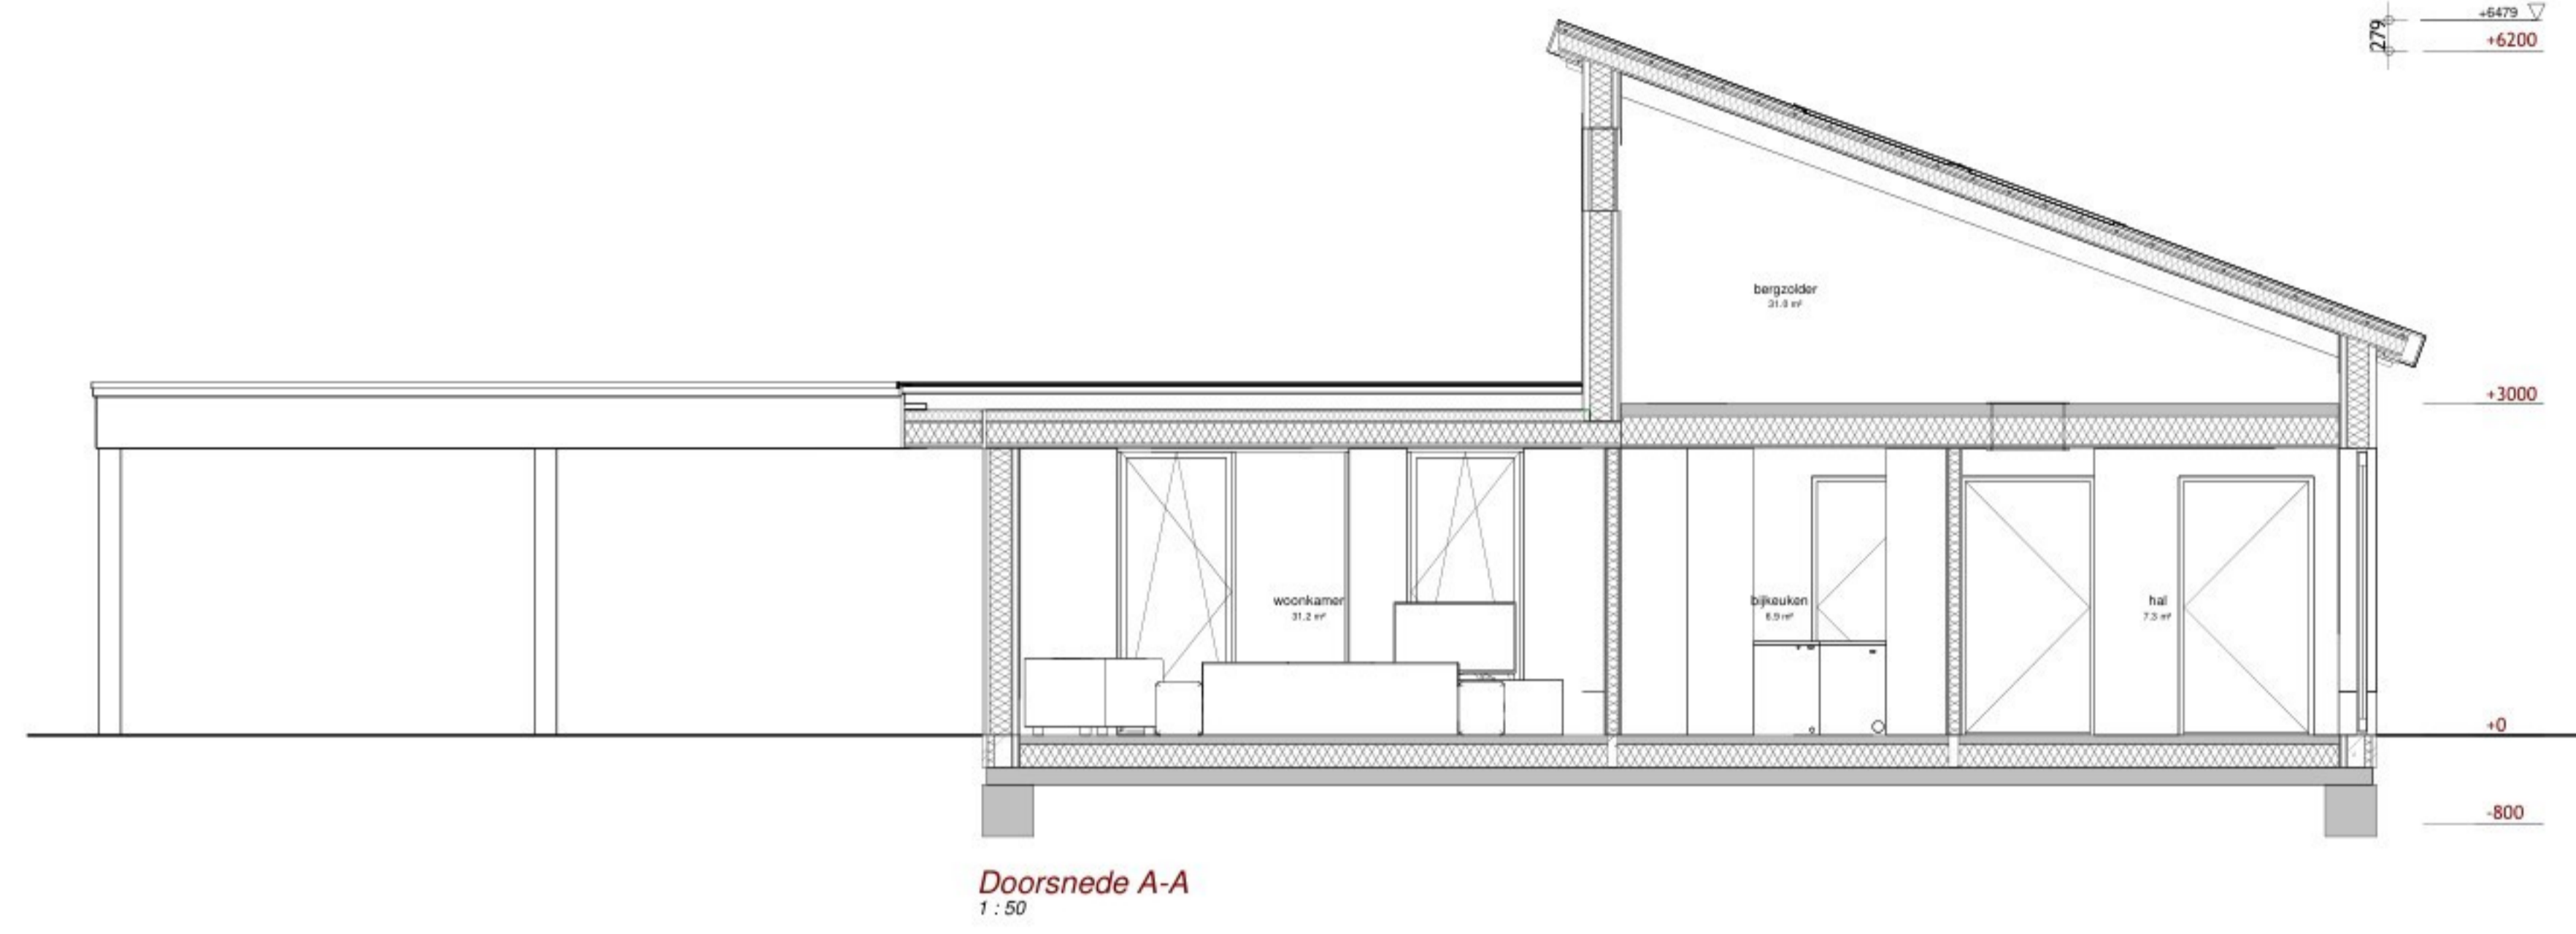


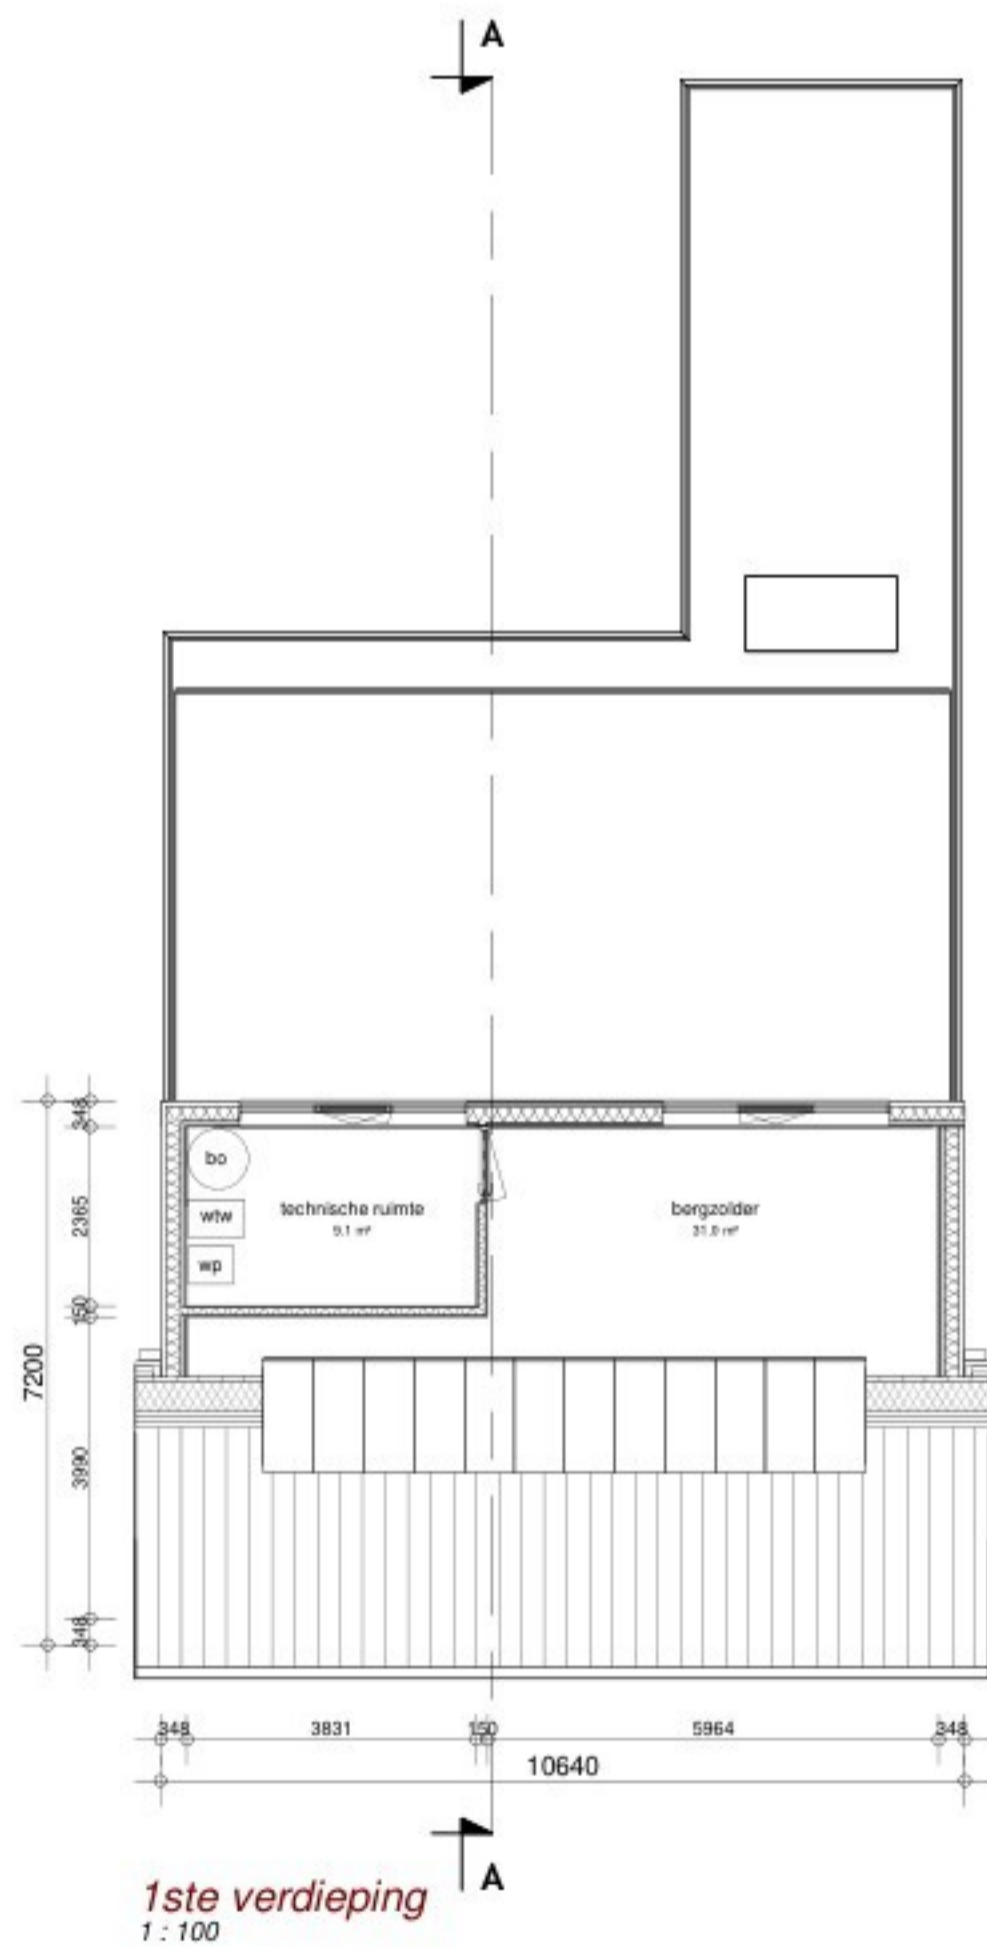

Materialen en kleuren		
omschrijving:	materiaal:	kleur:
gevels (plint)	metselwerk	antraciet
gevels	stucwerk	RAL 9001
gevelbekleding	Awood (og)	bruin
kozijnen	aluminium	antraciet-grijs
ramen	aluminium	antraciet-grijs
deuren	aluminium	antraciet-grijs
dak	pannen Actua migeon	antraciet-grijs
dak (plattendak)	EPDM	antraciet

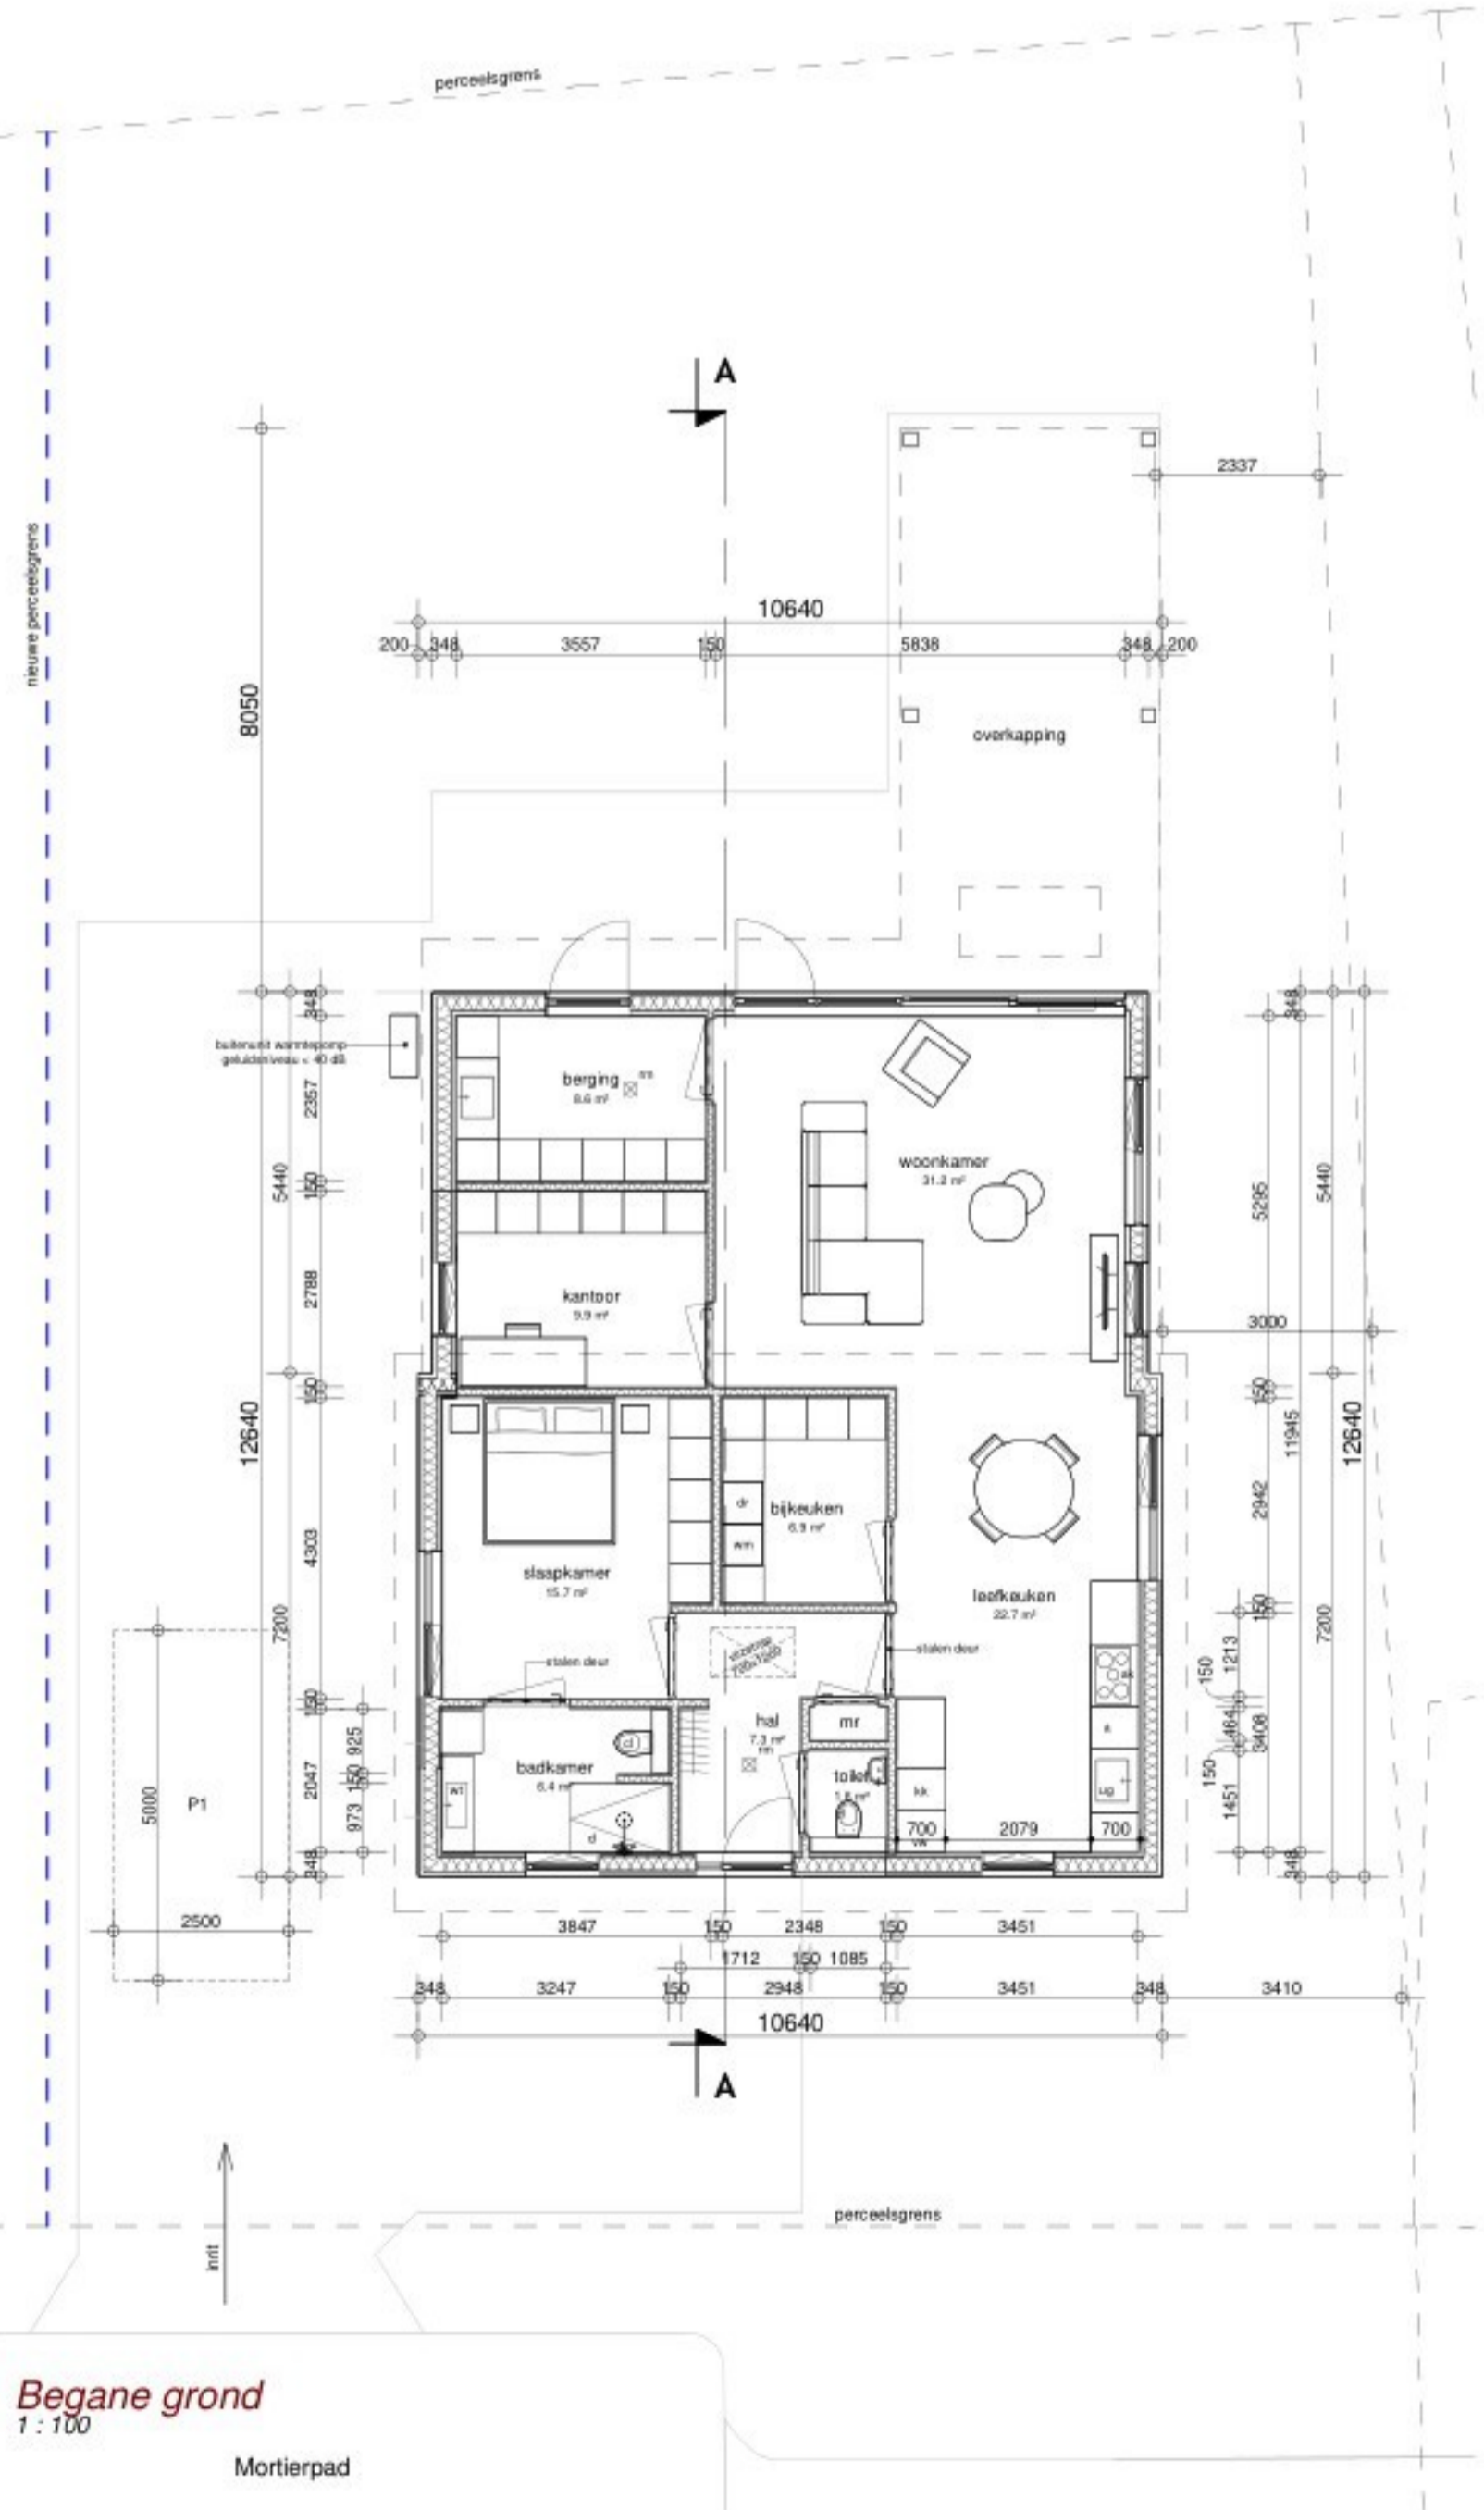

Alle maten in het werk door de aannemer te controleren!
 Berekening en tekening van fundering-, vloer-, beton- en staalconstructies e.d. volgens opgave constructeur

Datum	23-03-2026
Gewijzigd	
Onderwerp	Gewijzigde tekening op reeds eerder verleende vergunning met kenmerk HZ-2025-0781 voor het oprichten van een woonhuis
Opdrachtgever	
Locatie	Mortierpad 15 te Liessel
Schaal	1:100
Formaat	A1
Blad	01/01
Project	0286B01