



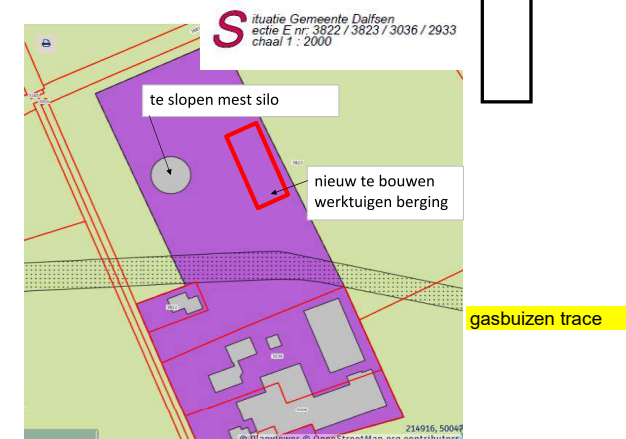

Dak en gevel beplating kleur als bestaand

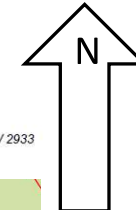

Pekkeriet Dalfsen b.v.		
Loonwerk - Grondwerk - Containers - Bestratingen		
Tel.: 0529-435050 Rietmansweg 5 7722 KK Dalfsen		
Nieuw te bouwen werktuigen berging op locatie mest silo		
Opdrachtgever:	Pekkeriet Dalfsen b.v.	Formaat: A3
Datum: 24-12-2021		Schaal 1:200