


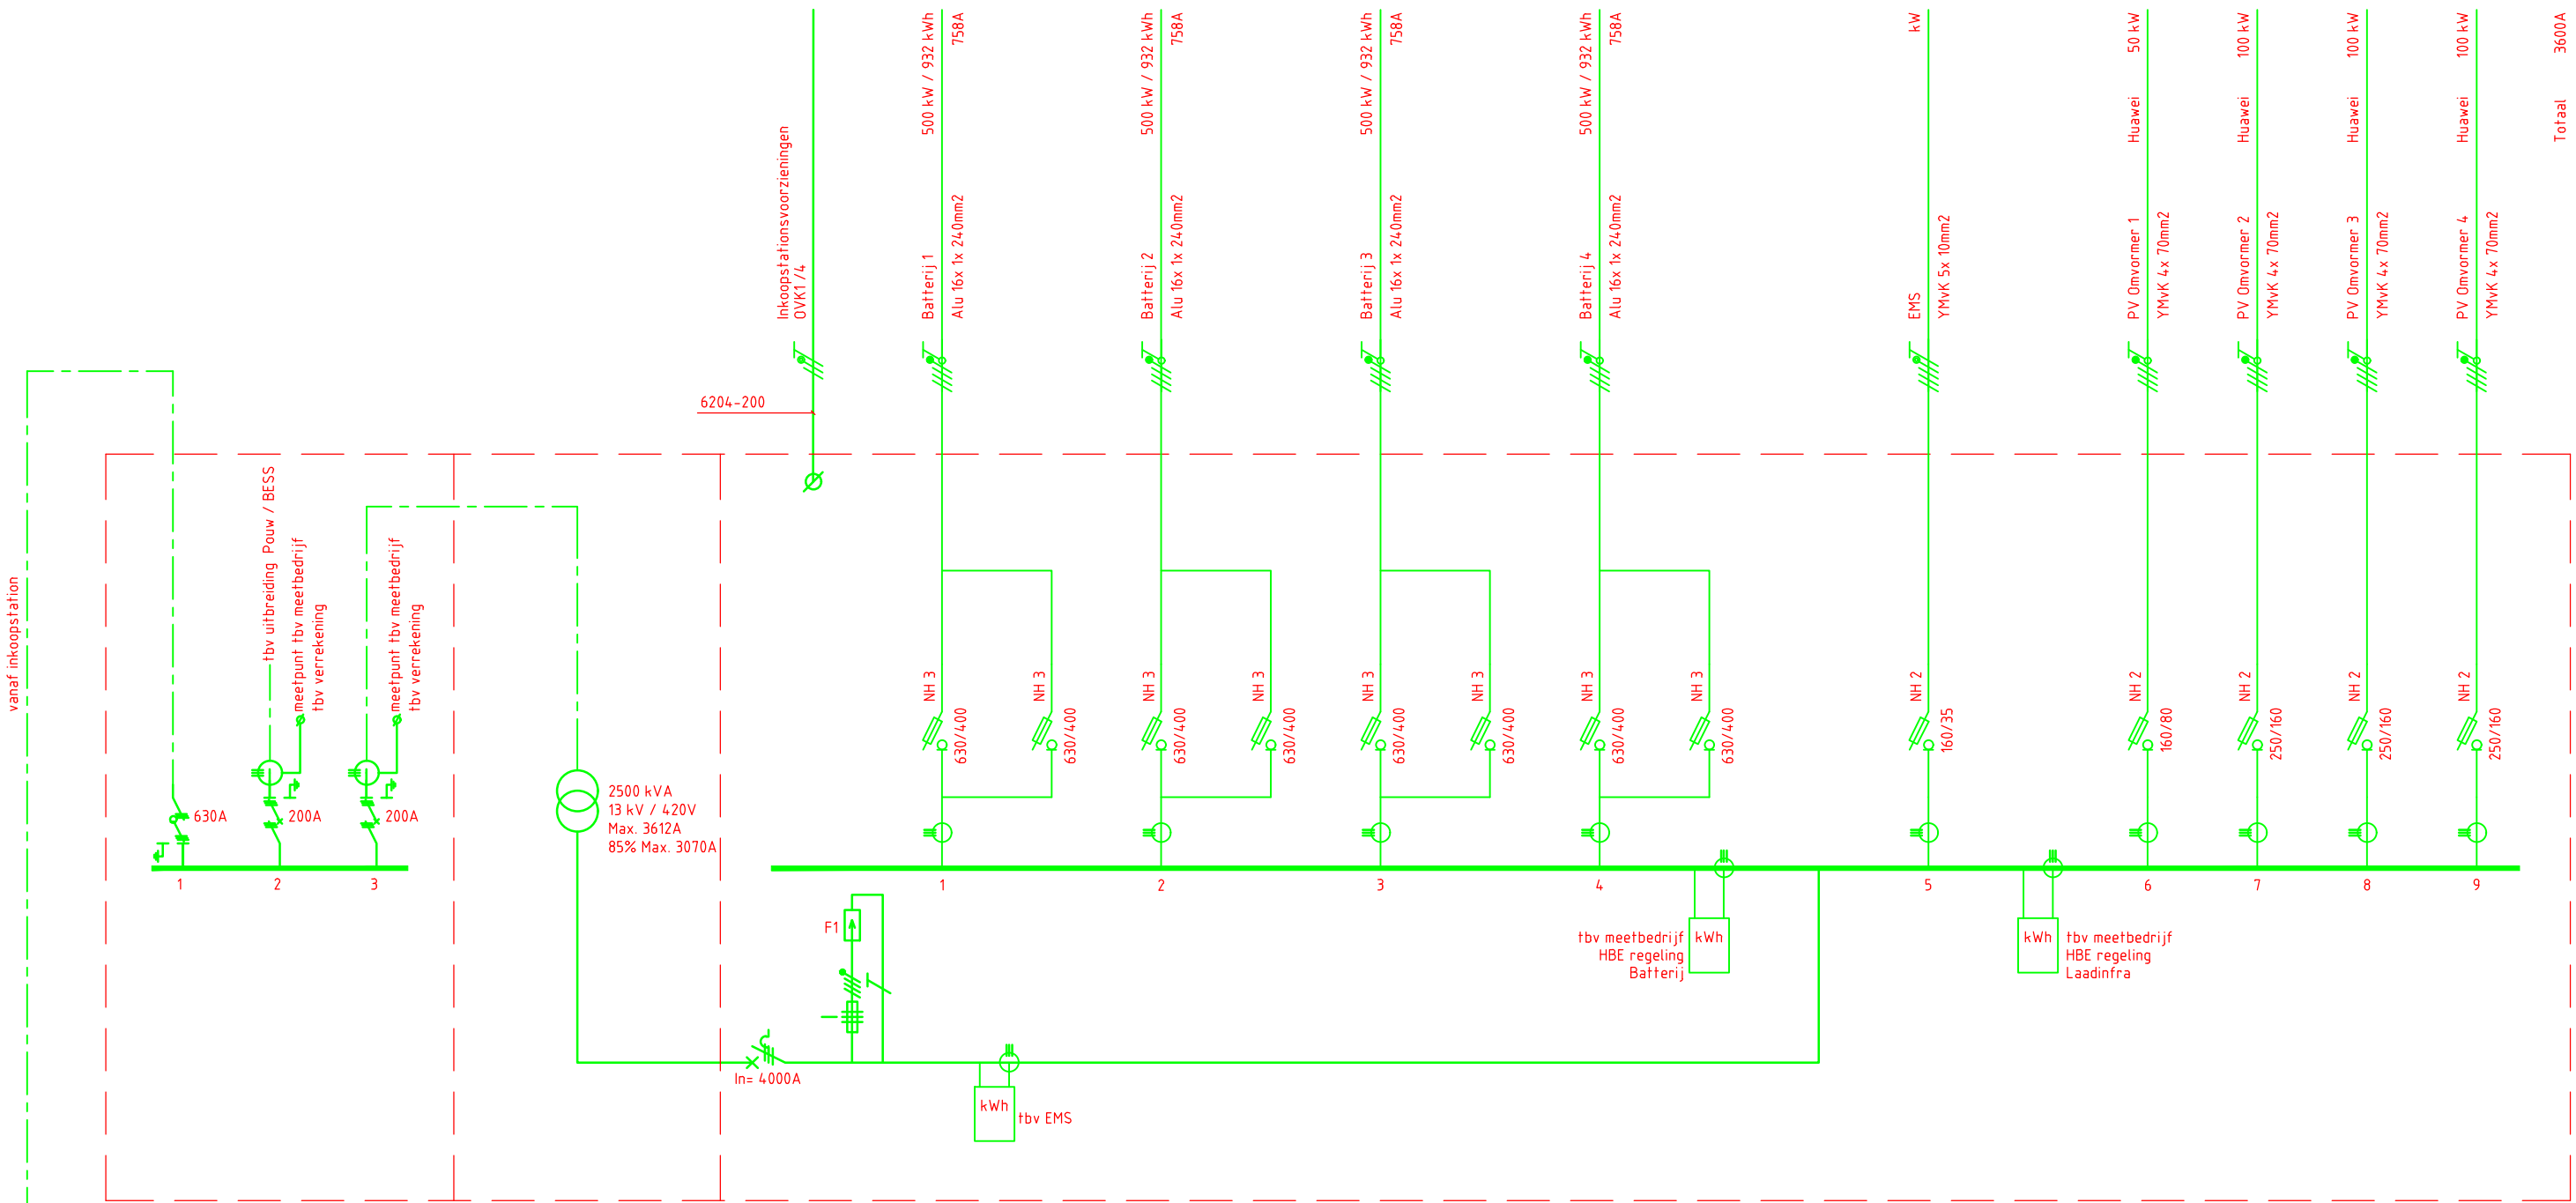

LS-Pouw (Trafo3)

Project:	Pouw Vervoer B.V.		Discipline: Elektro	
	Placotiweg 8 Vianen		Fase :	
Omschrijving: Installatieschema Trafo 3 Pouw	Get: AH Datum: 26-8-2025 Schaal: 1:50		Projectnr:	
			A 29-9-2025	Get. AH Gez.
			B 2-12-2025	Get. AH Gez.
			C 11-12-2025	Get. AH Gez.
			D 4-2-2026	Get. AH Gez.
				Get. Gez.
				Get. Gez.
				Get. Gez.
			Tekeningnr:	
			Formaat:	



5.1.2e
5.1.2e
T 5.1.2e

Woerden
E:info@energiehaven.com
S:www.energiehaven.com

1-3
A3

Legenda toegepaste uitzonderingsgrondslagen

In dit document zijn gegevens definitief geanonimiseerd op grond van:

Wet	Artikel	Omschrijving	Pagina's
Wet open overheid	Art. 5.1 lid 2 sub e	De eerbiediging van de persoonlijke levenssfeer	1