



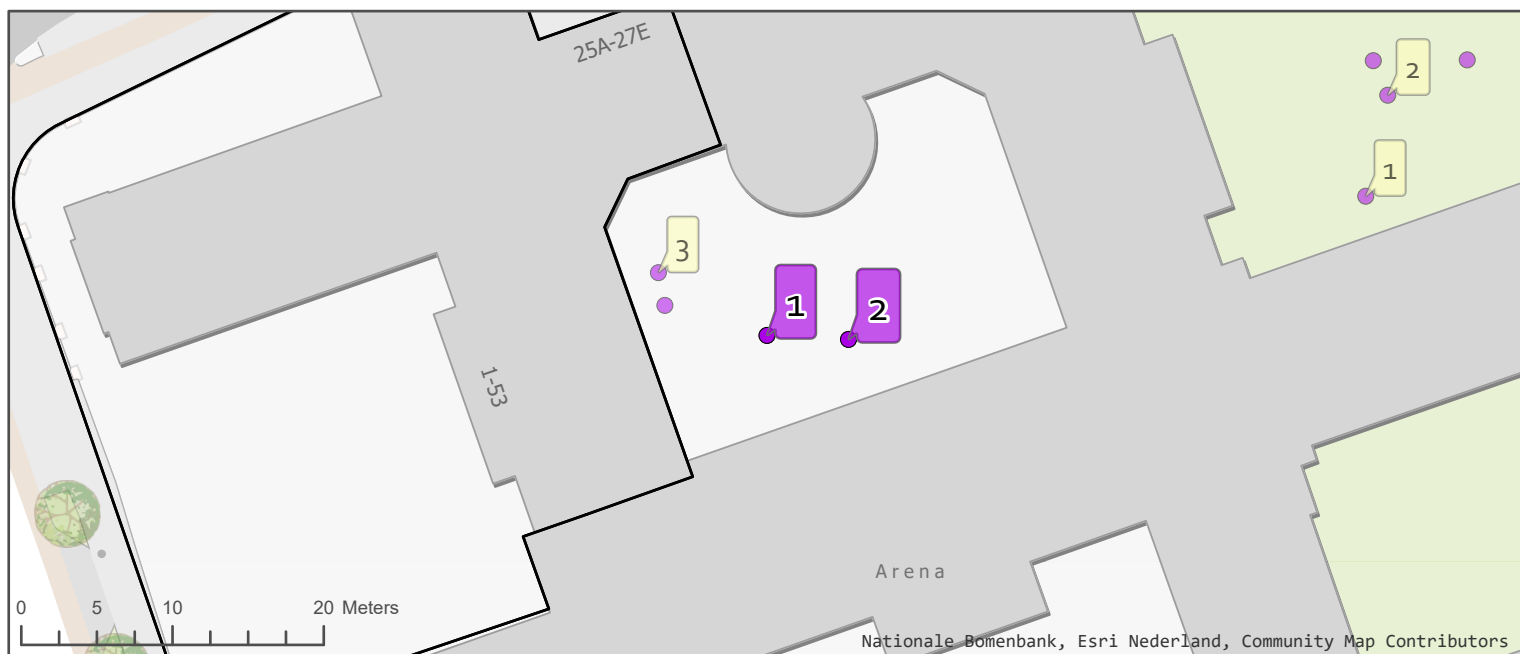

Boom- nummer	Boomsoort	Boom- hoogte	Stam- diameter	Stam- omtrek	Afstand tot gevel	Afstand tot erfgrens in m	Actie	Reden maatregel	Kapaanvraag boom
1	Chamaecyparis lawsoniana	12 m	35 cm	110 cm	5 m	20 m	Kappen en herplant	Zie bijgevoegde toelichting schetsontwerp	
2	Ilex aquifolium	8 m	22 cm	69 cm	4 m	20 m	Kappen en herplant	Zie bijgevoegde toelichting schetsontwerp	



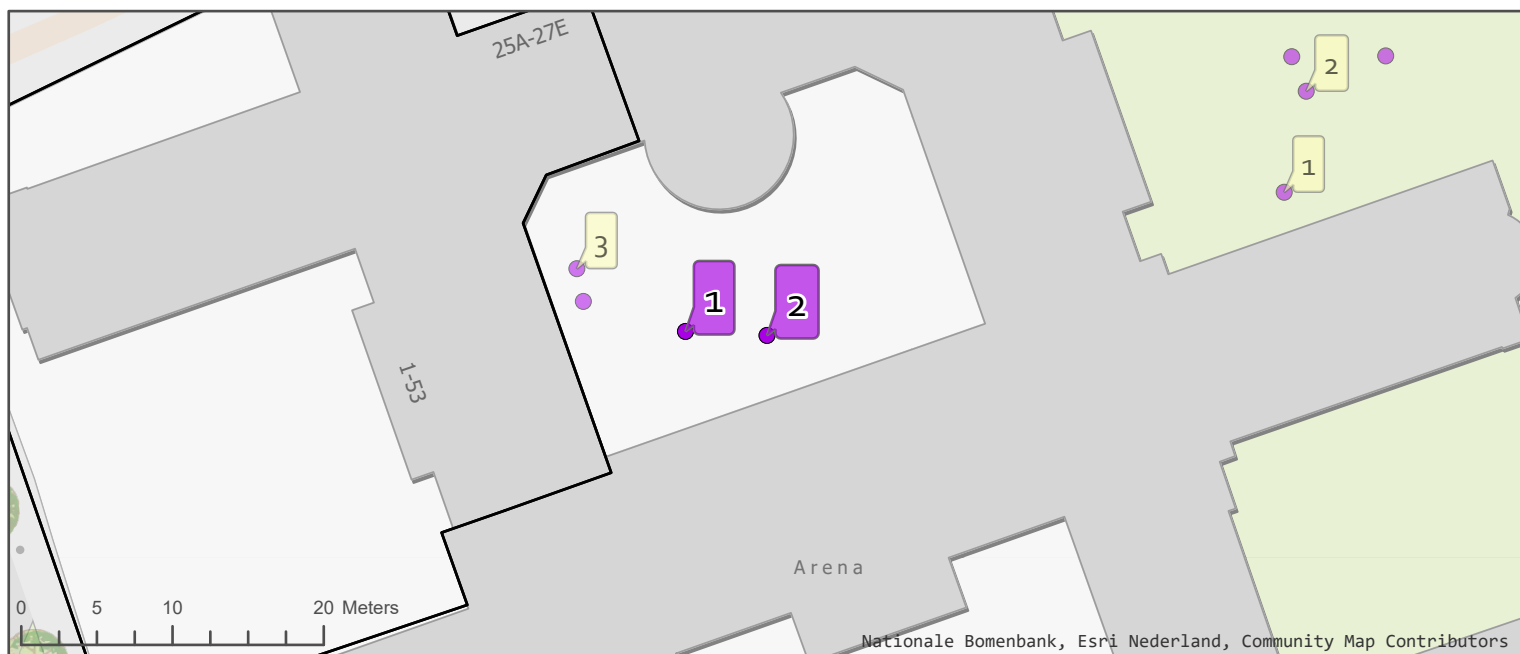

Boom- nummer	Boomsoort	Boom- hoogte	Stam- diameter	Stam- omtrek	Afstand tot gevel	Afstand tot erfgrens in m	Actie	Reden maatregel	Kapaanvraag boom
1	Chamaecyparis lawsoniana	12 m	35 cm	110 cm	5 m	20 m	Kappen en herplant	Zie bijgevoegde toelichting schetsontwerp	
2	Ilex aquifolium	8 m	22 cm	69 cm	4 m	20 m	Kappen en herplant	Zie bijgevoegde toelichting schetsontwerp	

