


PLATTEGROND DAKKAPEL

KLEUR EN MATERIALENSTAAT


Kozijnen Kunststof RAL 9001
Buiten afwerking Rockpanel RAL 9001

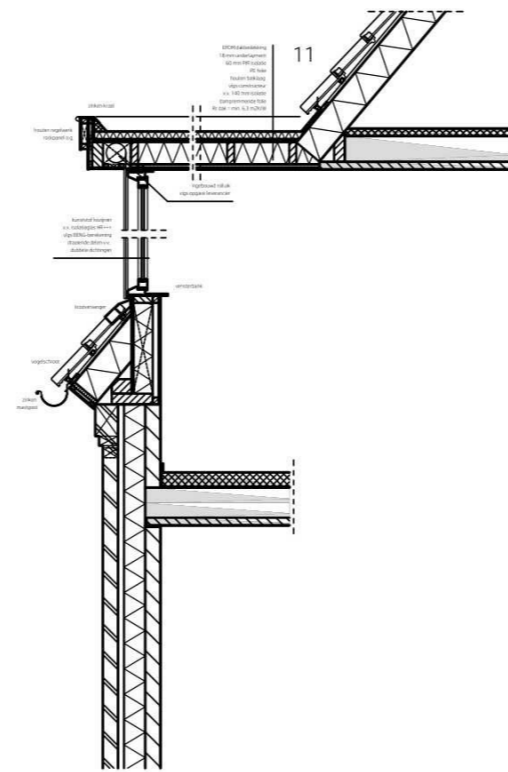

PRINCIPE DETAIL - SCHAAL 1:5



GEVELAANZICHT DAKKAPEL

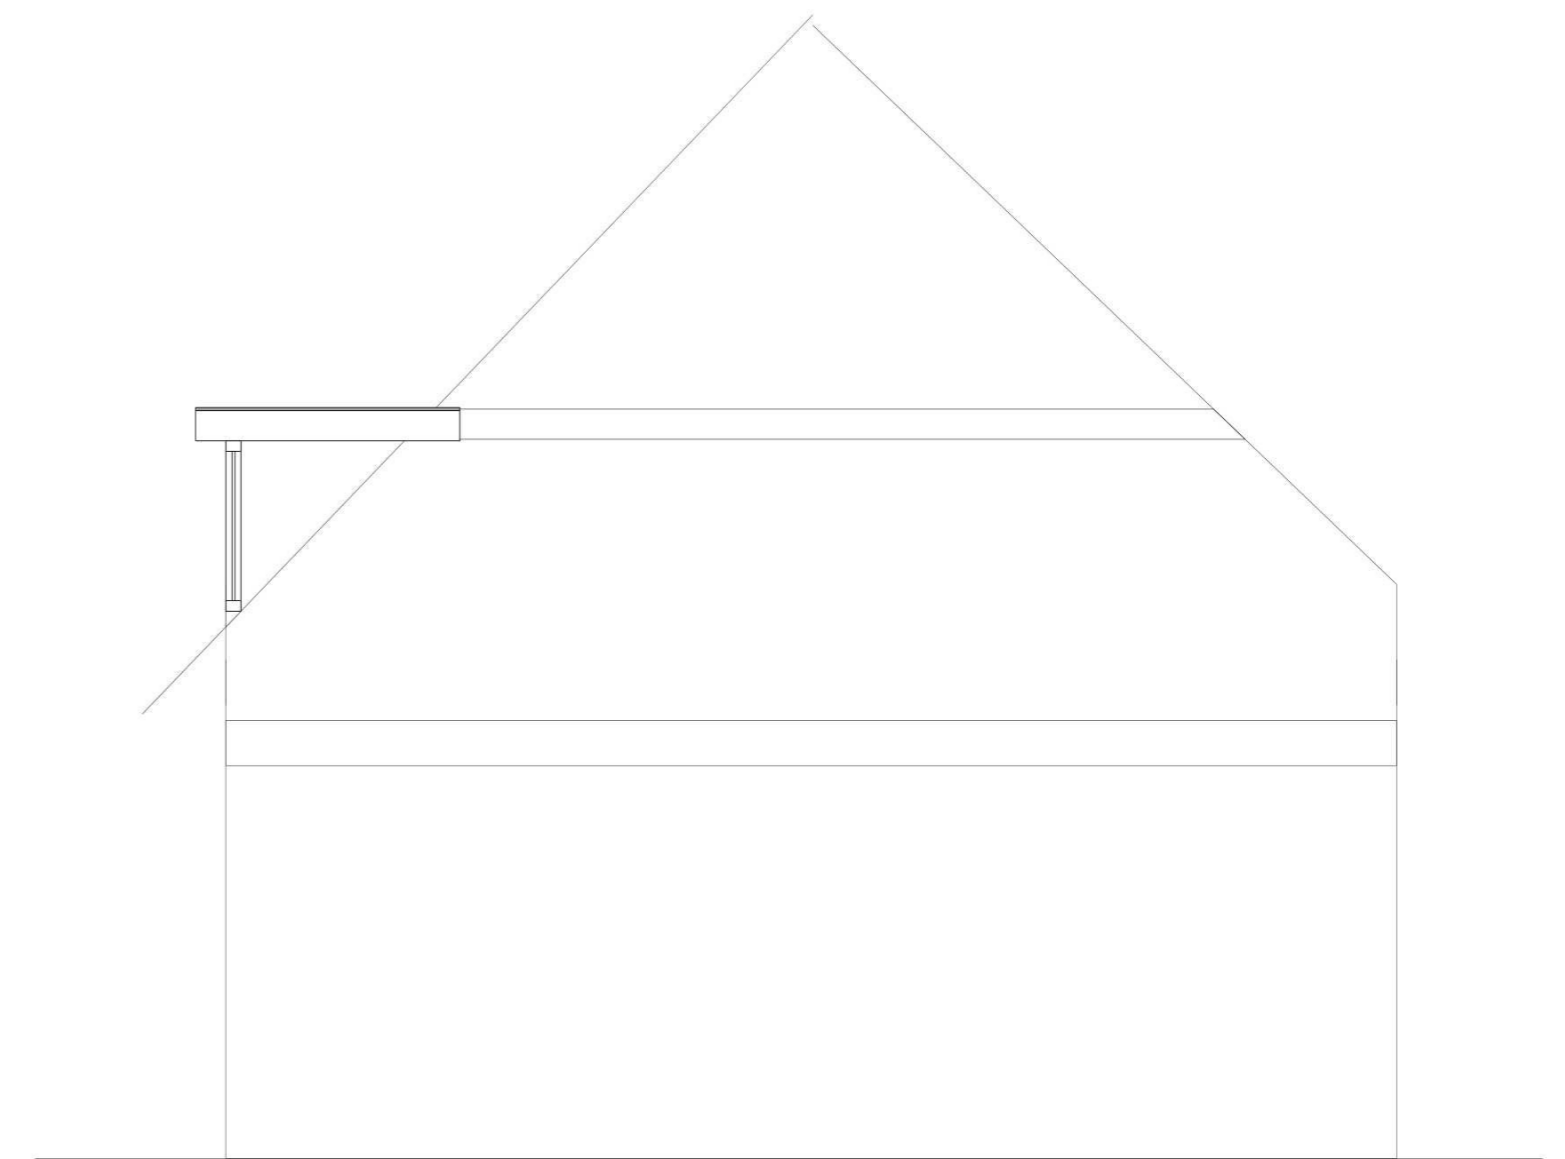

DOORSNEDE DAKKAPEL