


OPMERKING:
Antennes, dishes en
constructies in RAL 9017

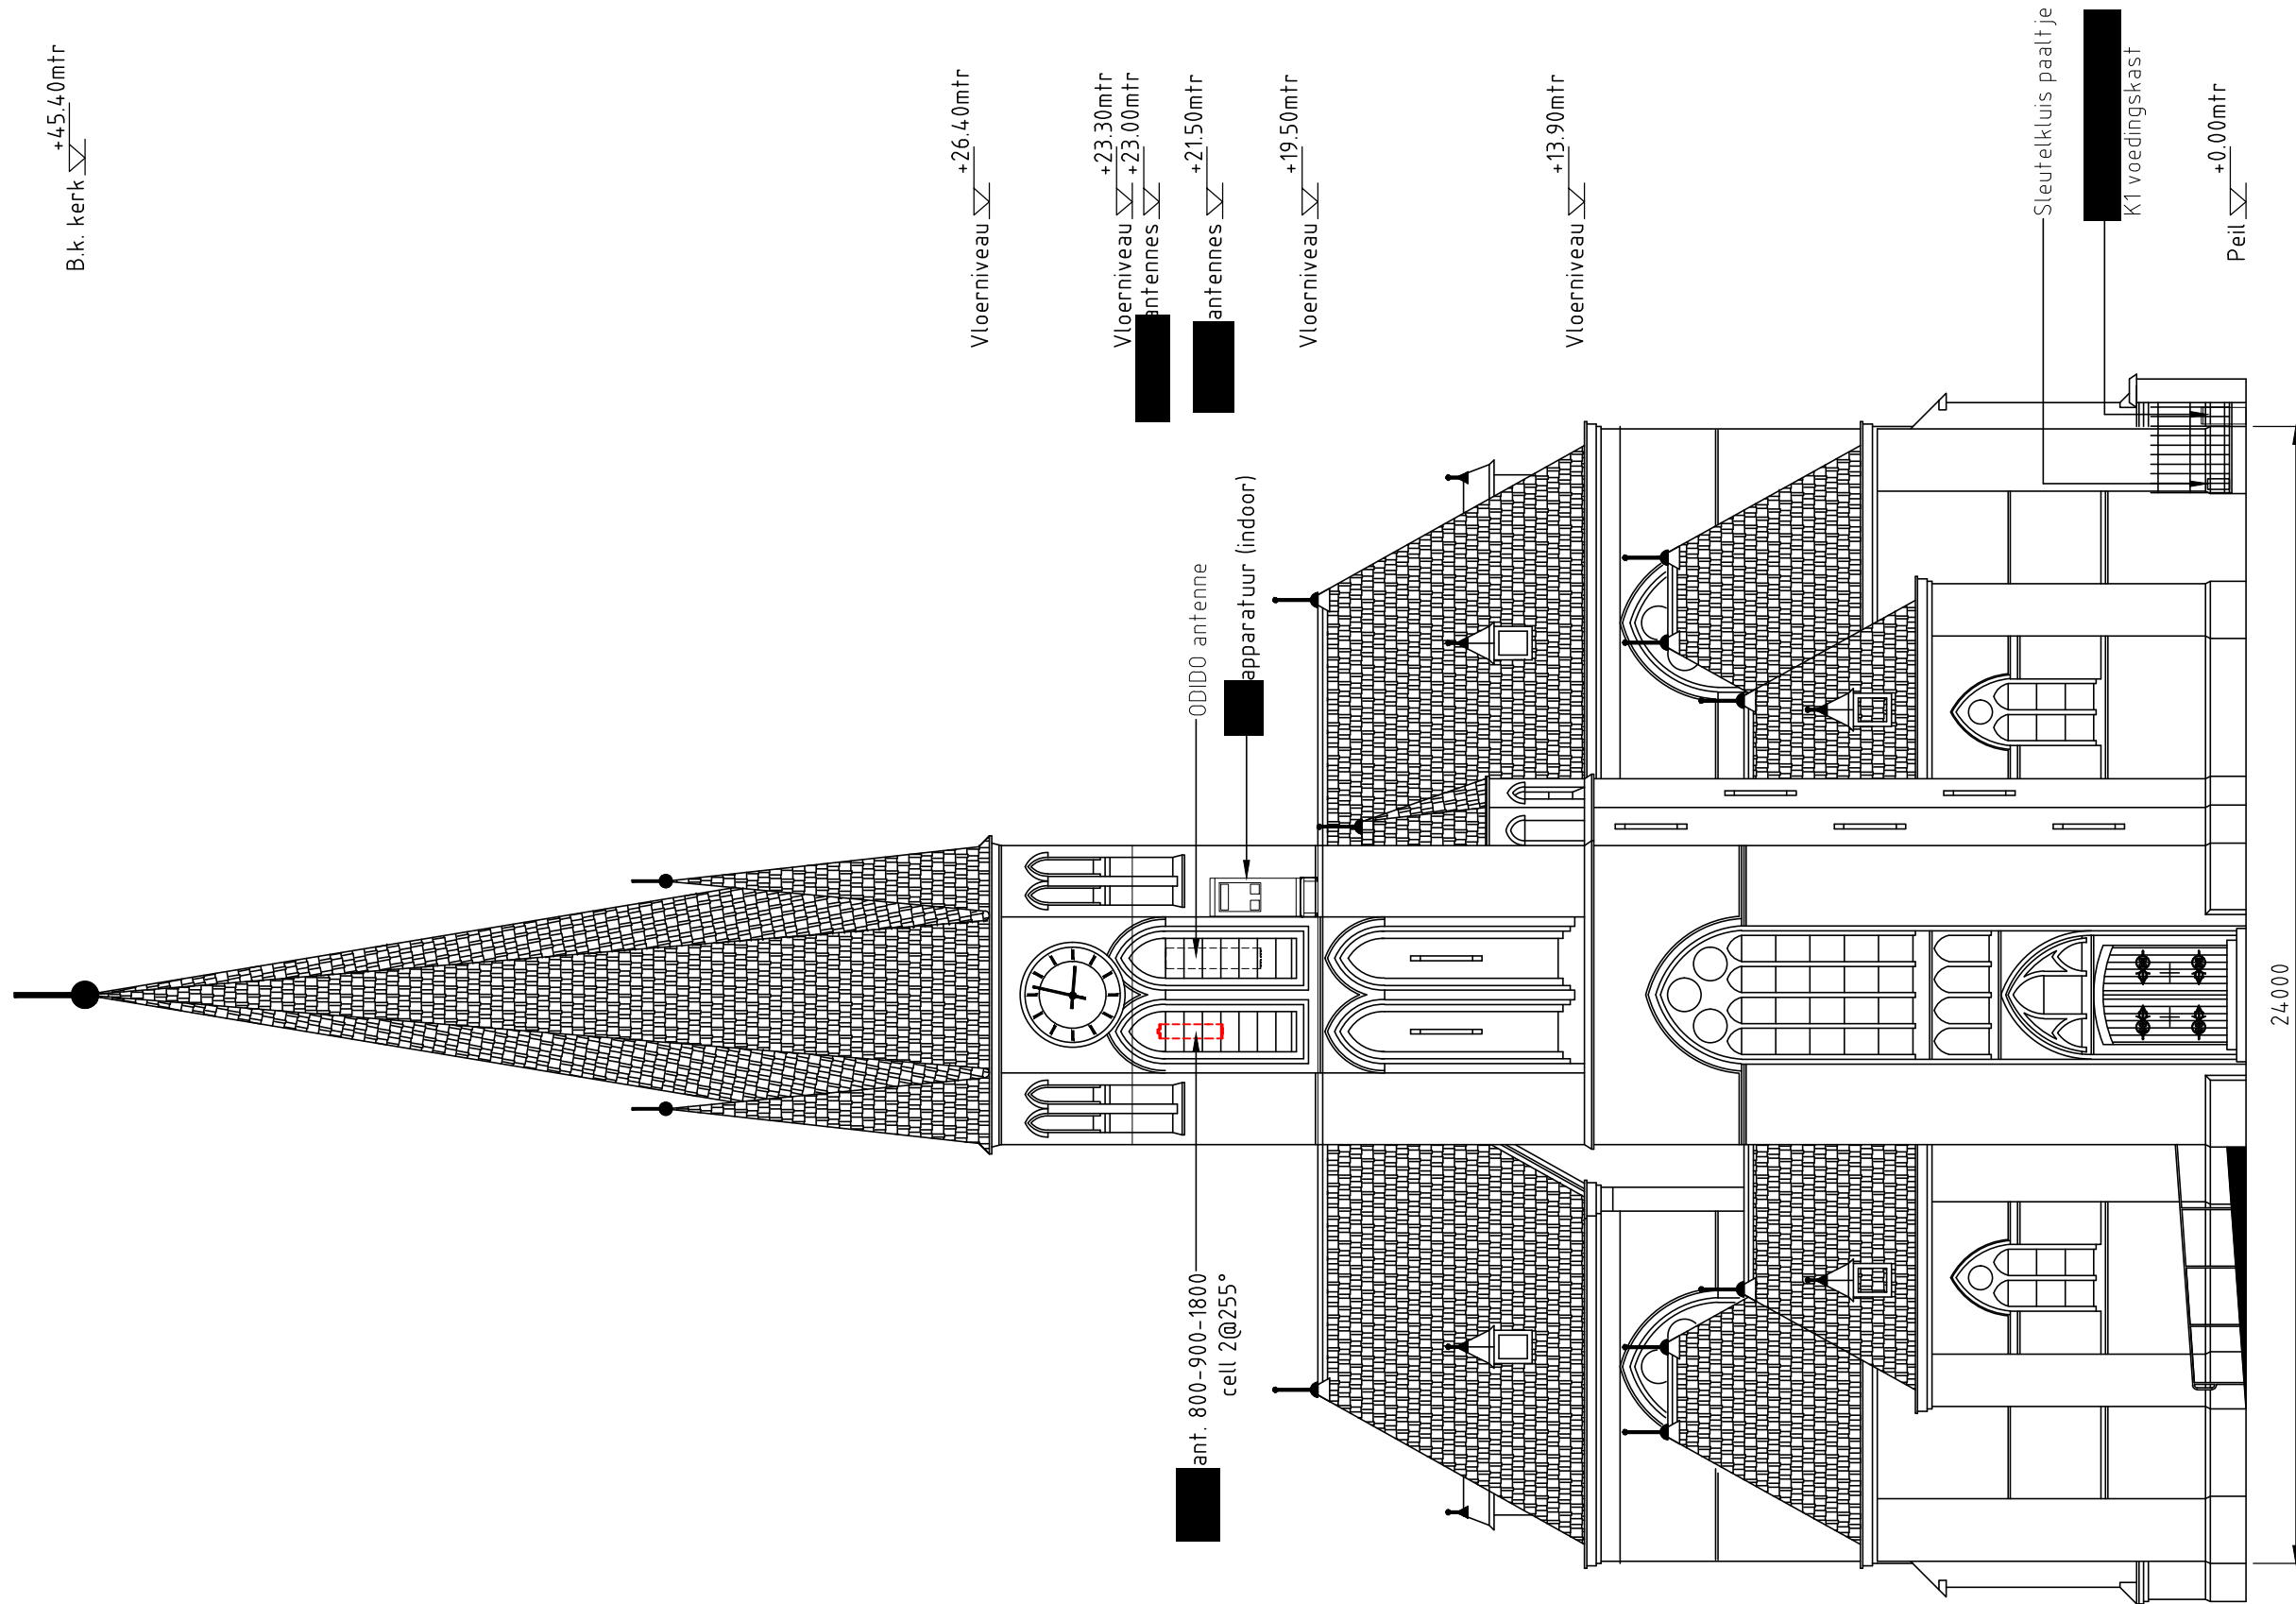

↖
Voorraanzicht

Blad: F0 - 01-1	Revisie: 7
Formaat: A3	Schaal: 1:100