


# RIOLERING

alle rioolleidingen p.v.c. komo-keur  
leidingstelsel riolering uitvoeren vlg. NEN 3215 en NPR 3216  
h.w.a.'s voorzien van bladafscidders  
swa-riolering (grijs) aansluiten op infiltratievoorziening  
geheel vlg. opgave installateur  
rioleringen uitvoeren in pvc wanddikte 3.2 mm  
DEFINITIEF LEIDINGVERLOOP I.O.M. INSTALLATEUR

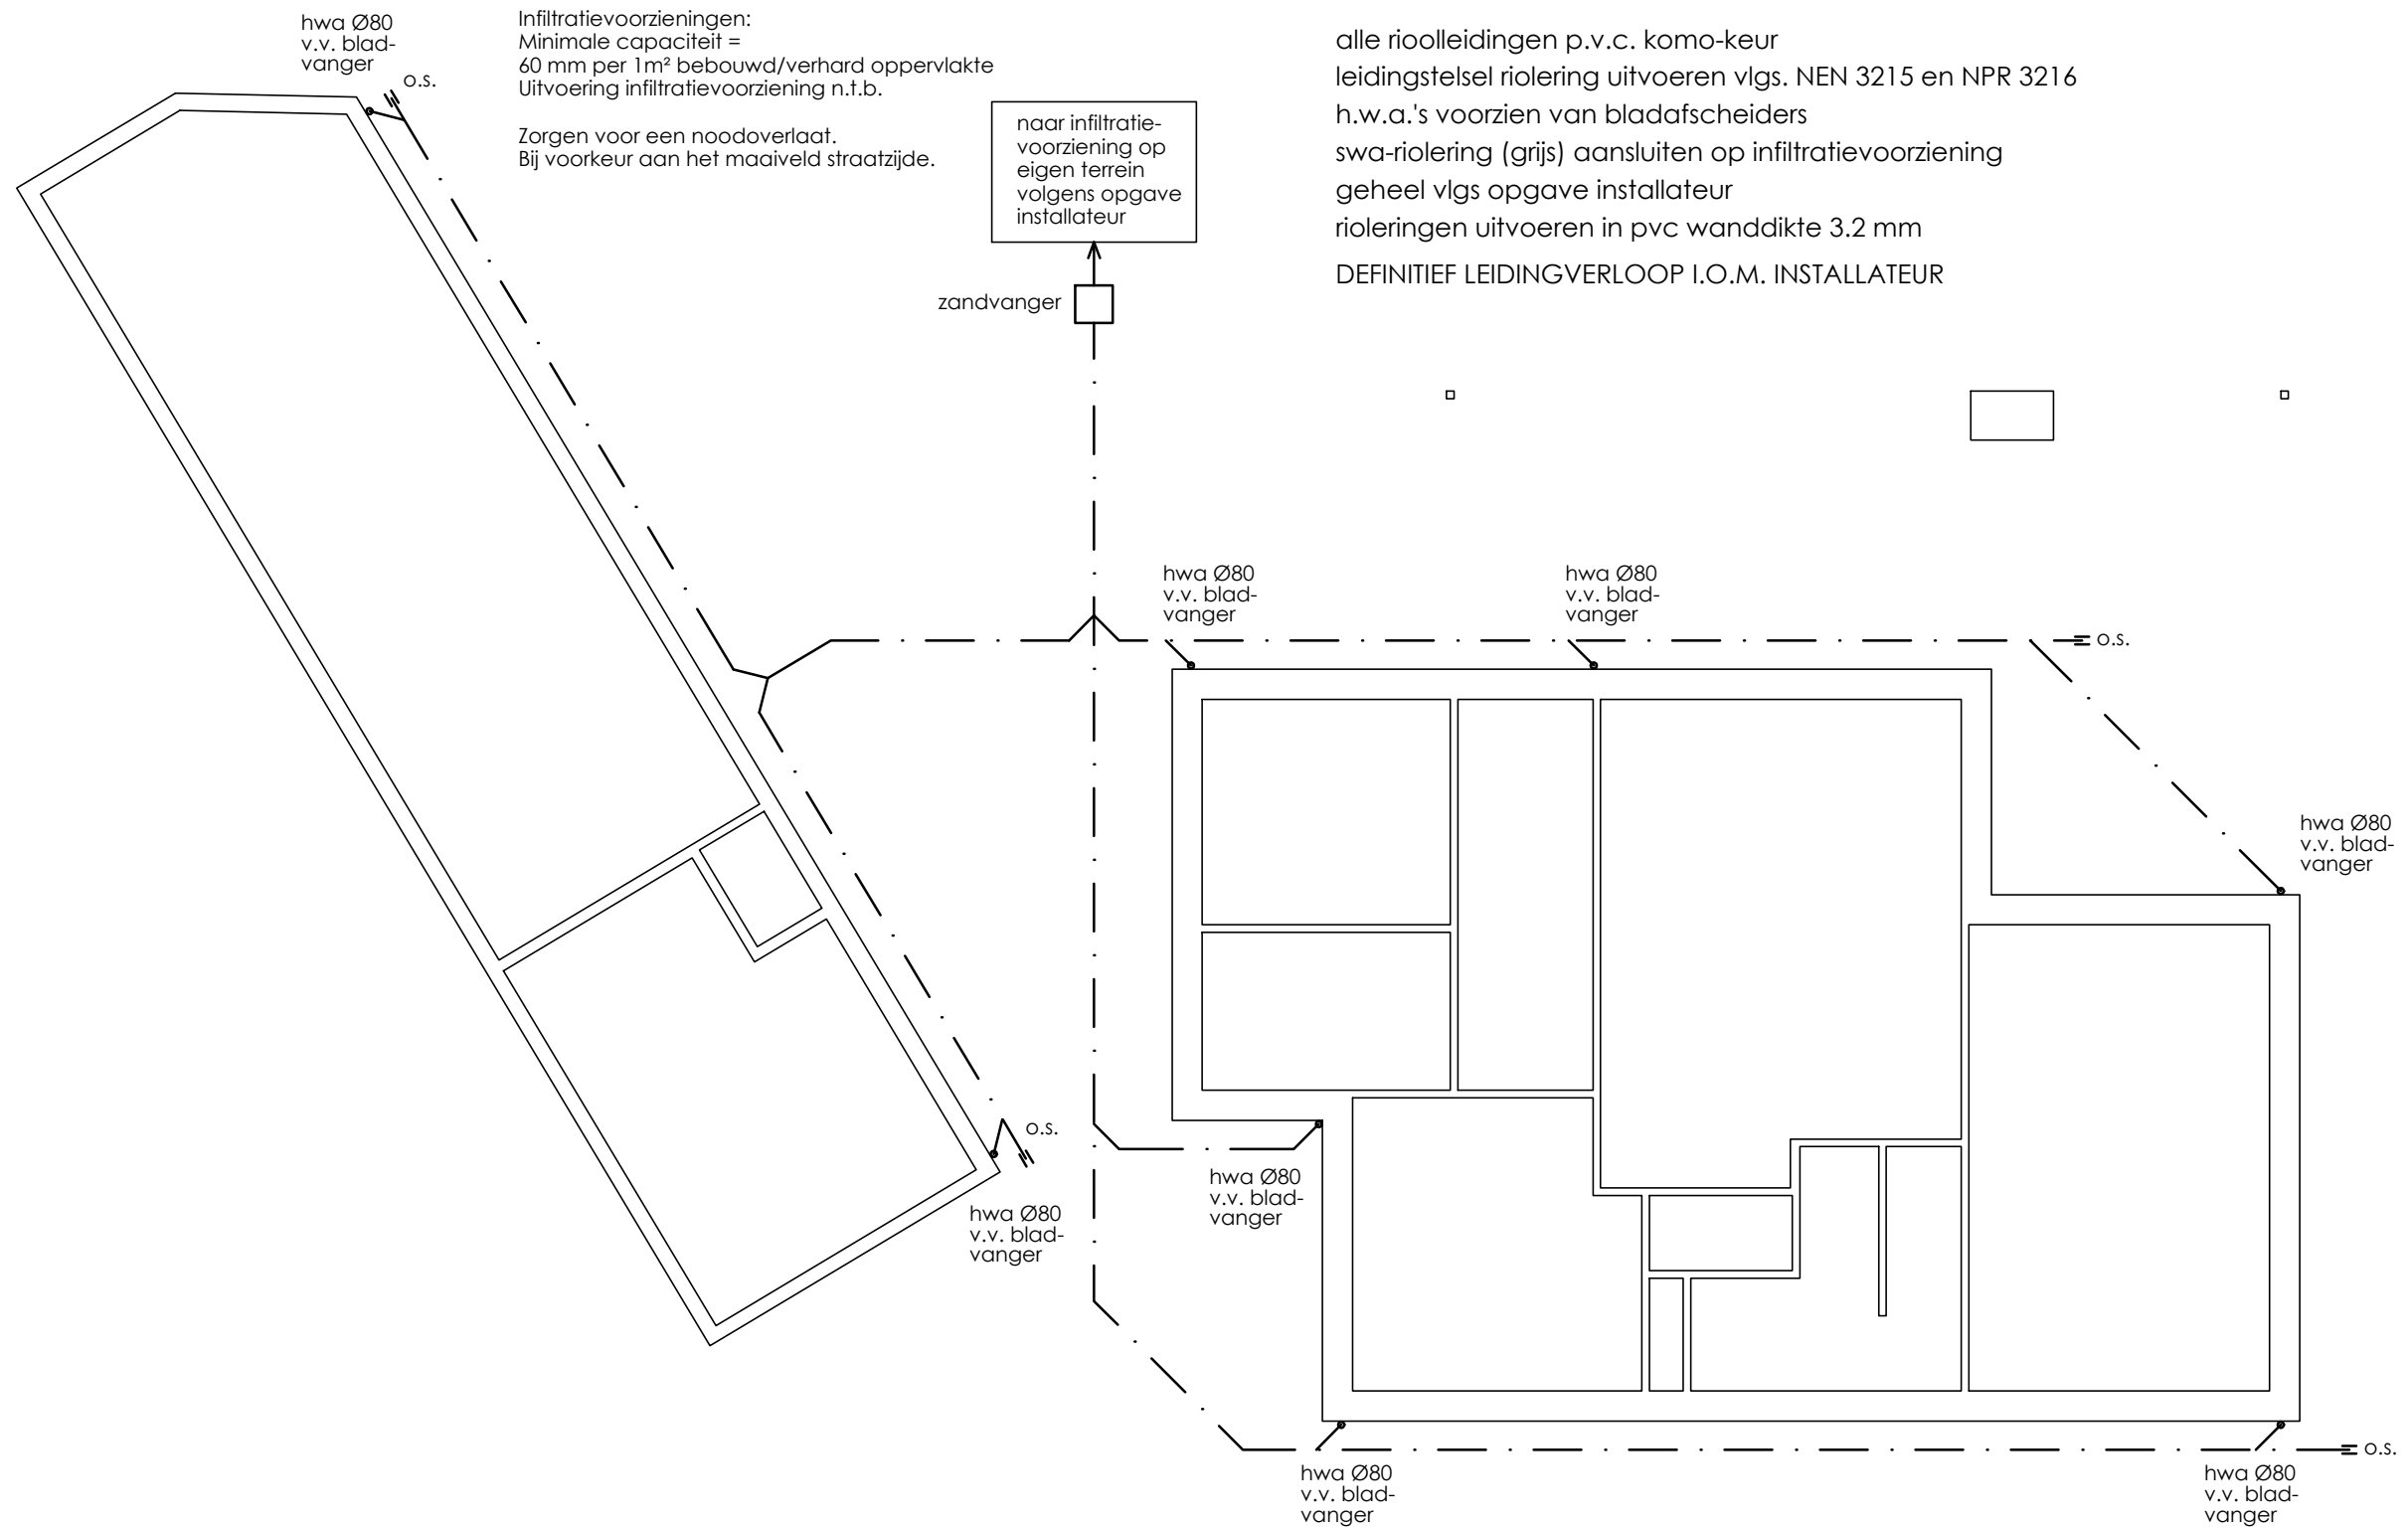

Nieuwbouw woning met bijgebouw

Korte Zeilkens kavel 4  
Neerkant

DATUM: 05-09-2024  
SCHAAL: 1:120

B.04