




Funderingsplan:

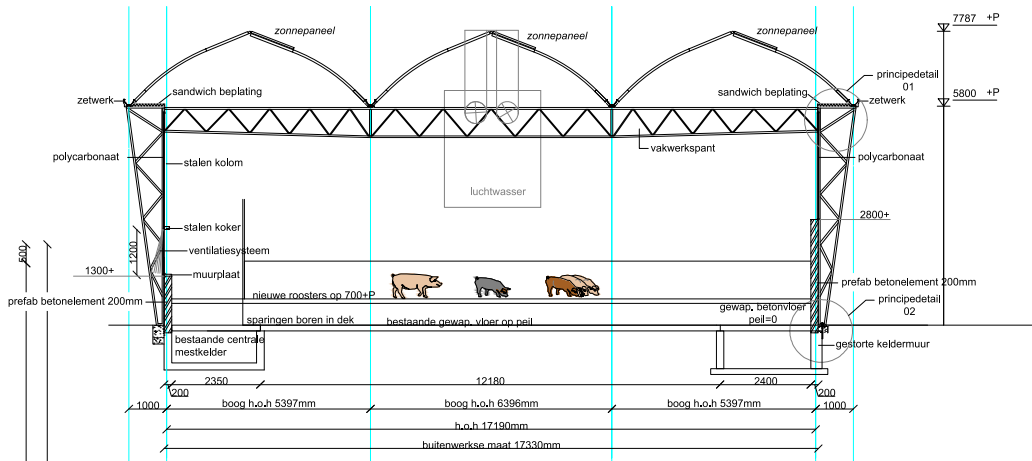

Doorsnede A-A:

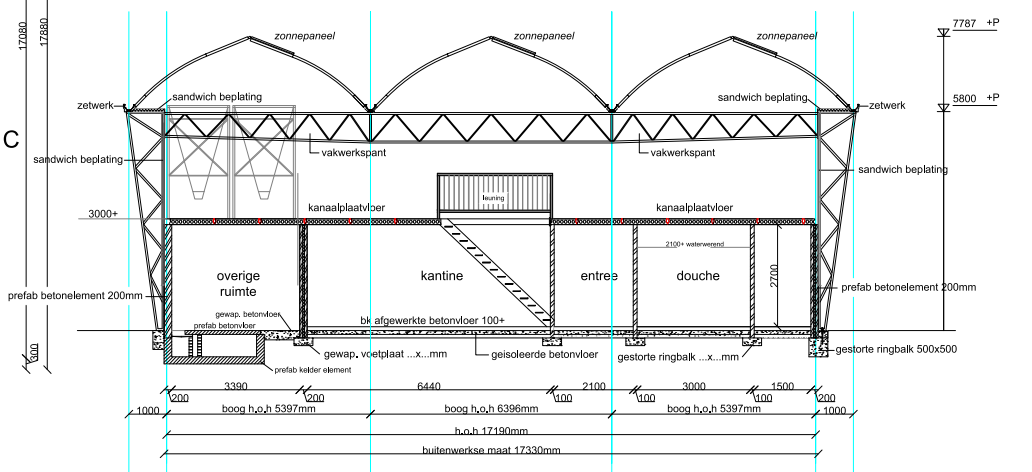

Doorsnede B-B:

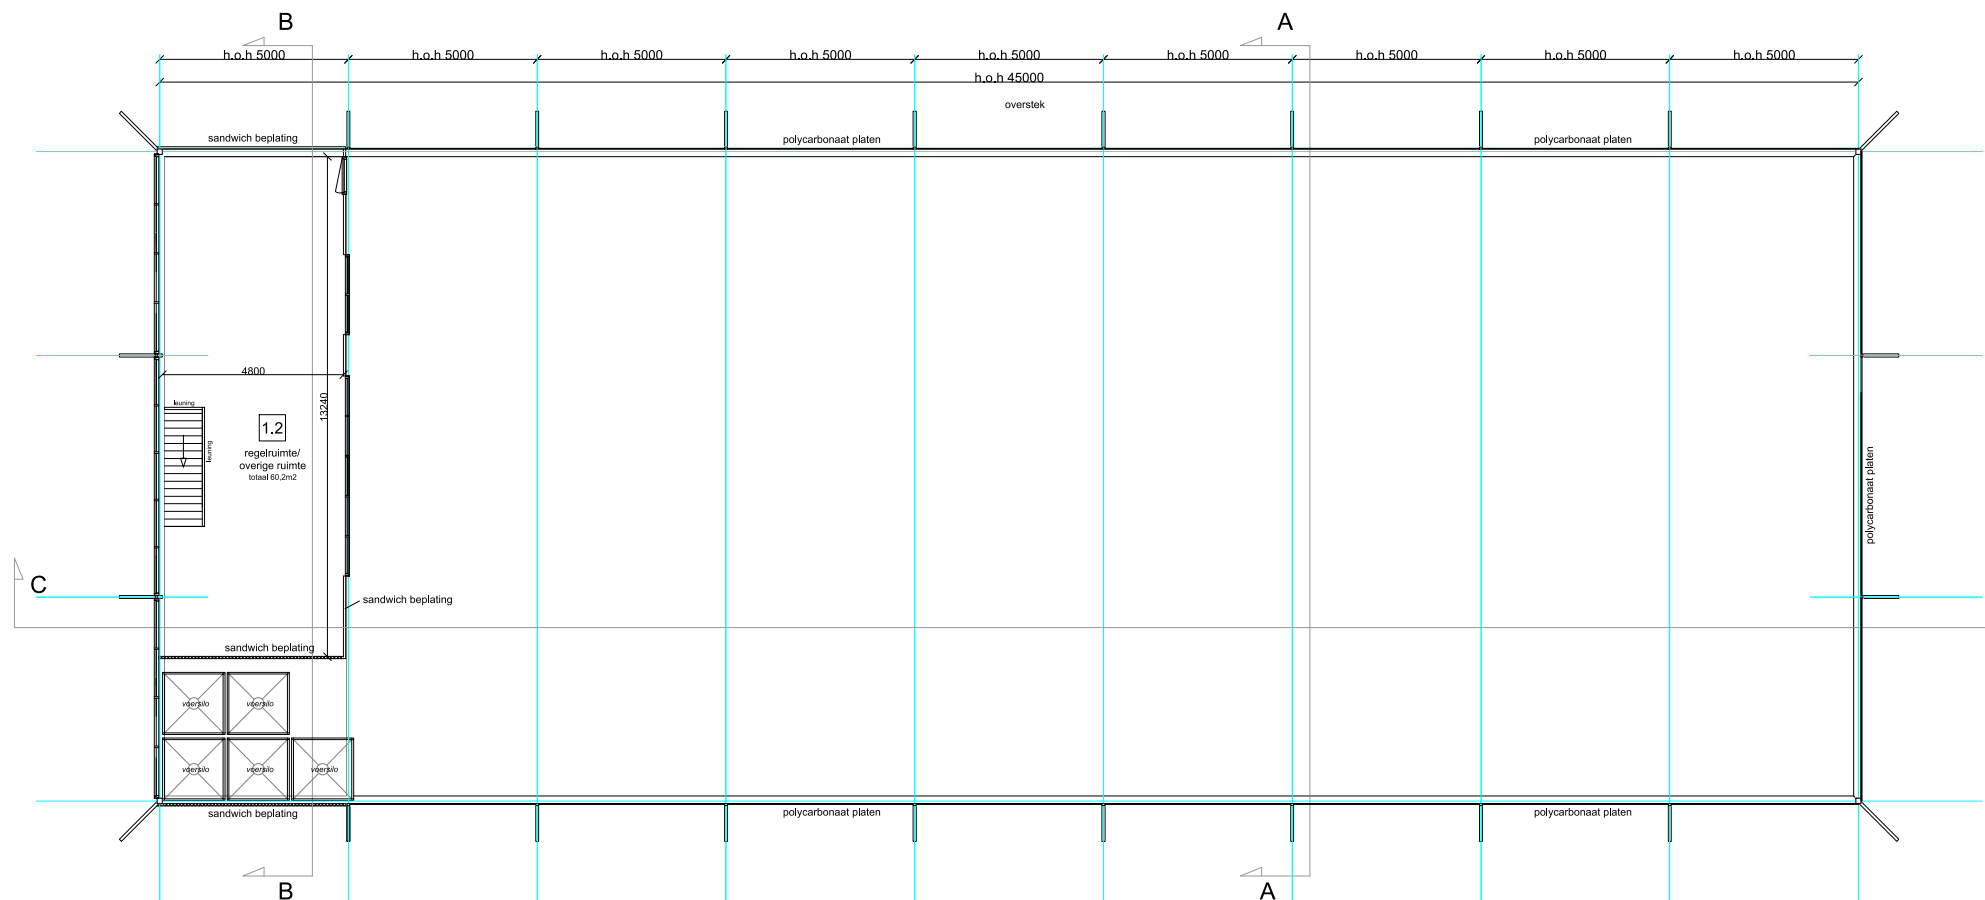

Verdieping:

Gebruiksfuncties:
 1.1 Bijeenkomstfunctie
 1.2 Industriefunctie

Gegevens gebouw:
 Totaal oppervlakte: 782m²
 Totaal inhoud: 5080m³

Project: Aanpassing varkensstal "Varkenshoff"

IDAgro

Opdrachtgever: Haarweg 22 8152 DJ Lemelerveld	Werknr.: 16-015MN
Gebruiksfunctie: Industriefunctie	Bladnr.: 02
Onderdeel: Bouwtekening	www.serrestal.com
Schaal: 1:100	Gew.: 20-05-2016 Gew.: 08-10-2024
Gef. EE	Gew.: 06-07-2016 Gew.:
Datum: 28-01-2016	Gew.: 01-10-2024 Gew.:

Constructieweg 8 8152 GA Lemelerveld
 fax: +31 (0)847-106627 tel: +31 (0)572-371404
 Niets uit deze tekening mag geheel of gedeeltelijk worden overgenomen en versprekt/zijnd zonder voorafgaande schriftelijke toestemming van ID Agro B.V.