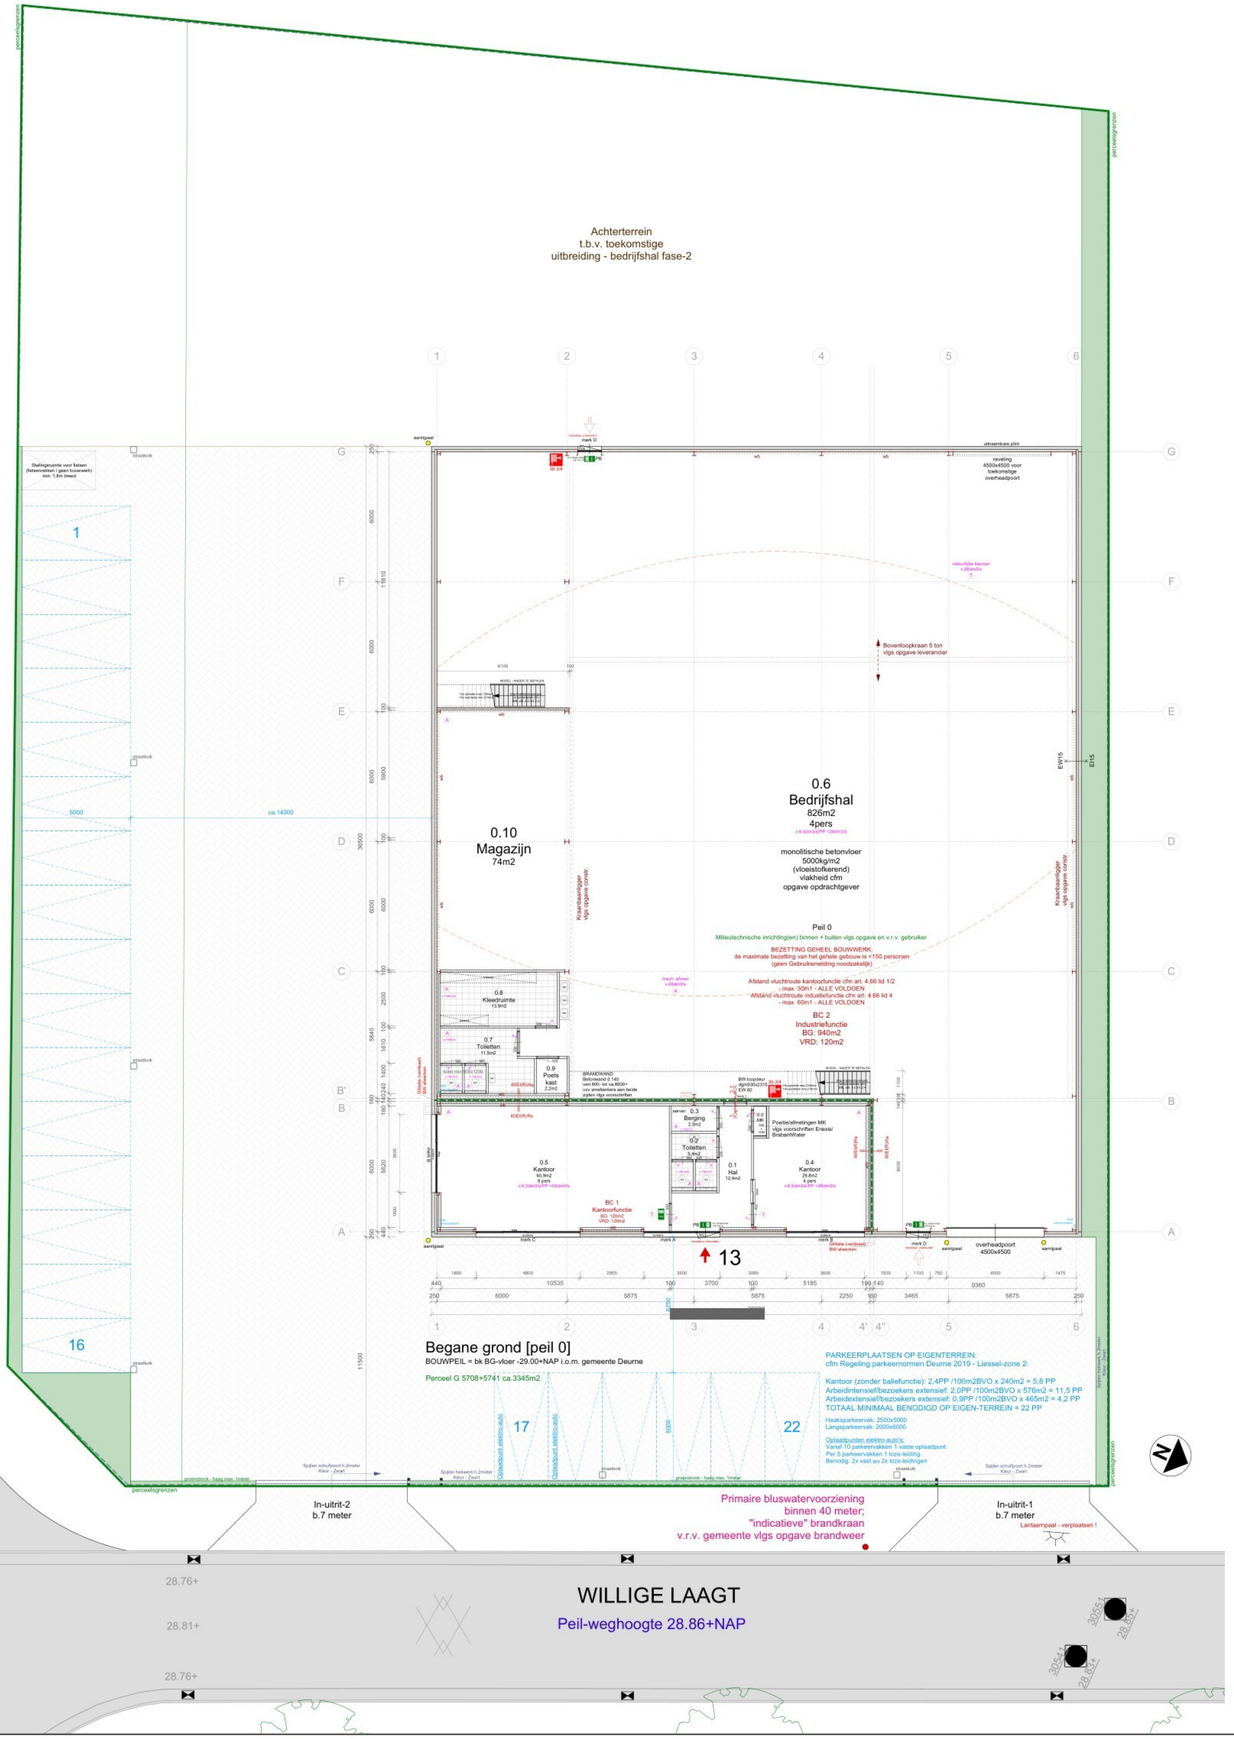

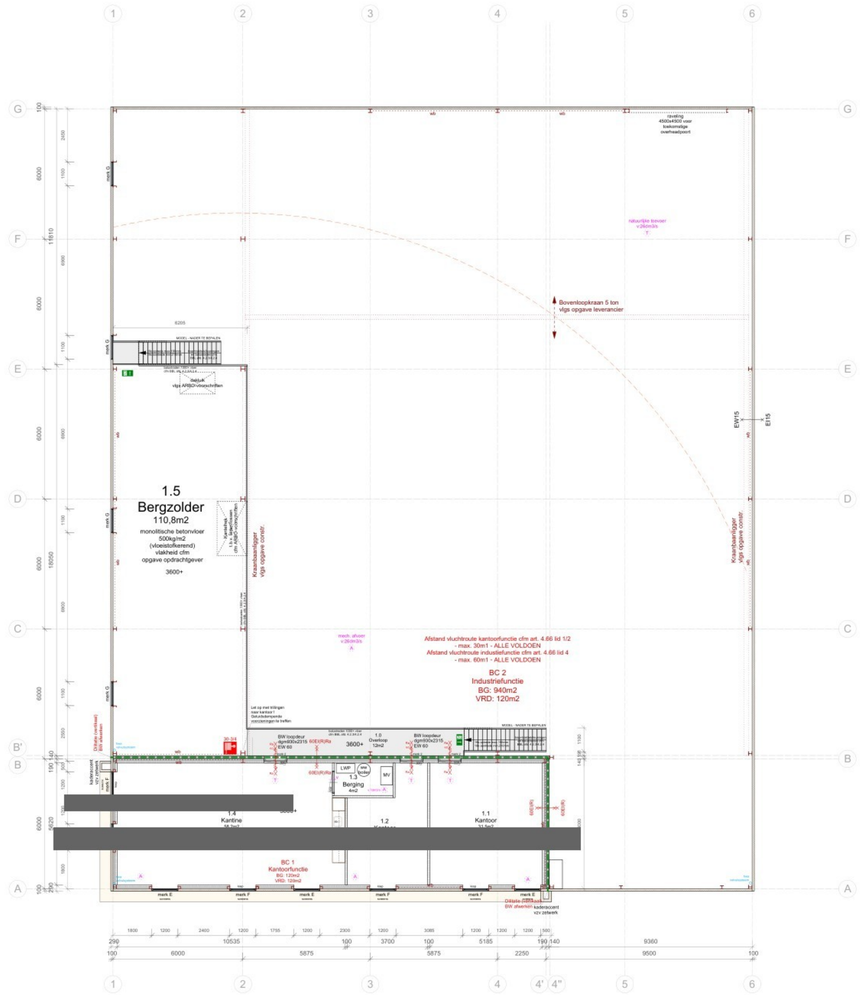

Verdieping [ca.3600+]

Gemeente Deurne

Gemeente	Deurne
Sectie	G
Nummer	5708+5741
Schaal	1 : 1000

MAATVOERING IN HET WERK TE CONTROLEREN
MATEN IN HET WERK TE METEN
CONTROLE BESTAANDE SITUATIE - IN HET WERK !

Kadaster, perceels, straat-en trottoir, etc.-grenzen, zijn ondervoorbehoud
E.e.a. in het werk in te meten a.d.h.v. kadastrale en gemeentelijke inmetingen.
Aan getekende verkavelingen, situatie's kunnen geen rechten worden ontleend.

- Sandwichpanelen
- Stalen gevelbeplating
- Sandwichpanelen-brandwerend
- Dakisolatie
- Vloerisolatie
- Betonplinten
- Sandwichpanelen-binnenwand
- MS-wanden
- Verdiepingsvloer
- Staalconstructies
- Beton (in het werk gestort)

Schaal:	1 : 100 1189x841		
Datum:	19-03-2026	Gewijzigd:	Tek.nr.: BS-01

Architectuur - Tekenburo - Projectmanagement

Deze tekening mag zonder schriftelijke toestemming niet worden gereproduceerd / Stalbekleding, uitvoering, materiaal gebruik valler onder verantwoordelijheid van de uitvoerende bedrijven / Bouwbuurt Zr a en hoeldrikaan van 32 Management BV