





Vergund vooraanzicht

schaal 1:100

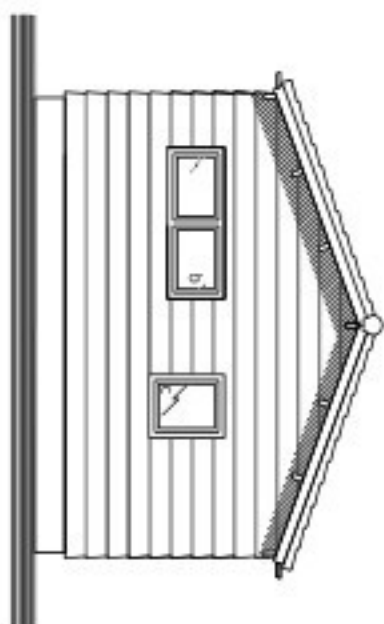

Vergund rechter zijaanzicht

schaal 1:100

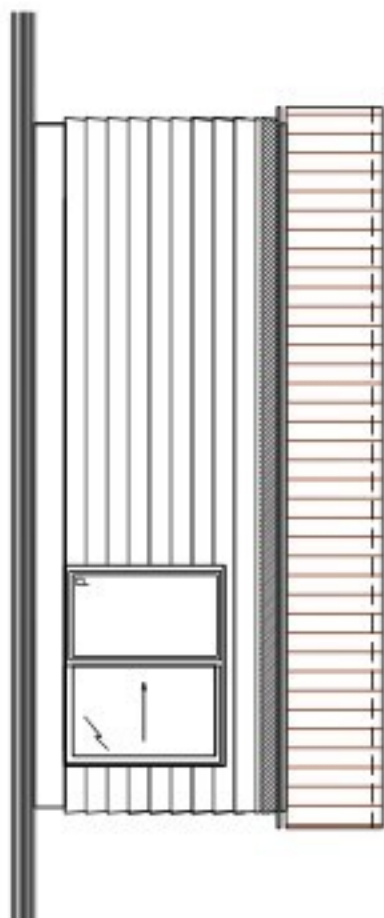


Vergund achteraanzicht

schaal 1:100




Vergunde linker zijaanzicht

schaal 1:100

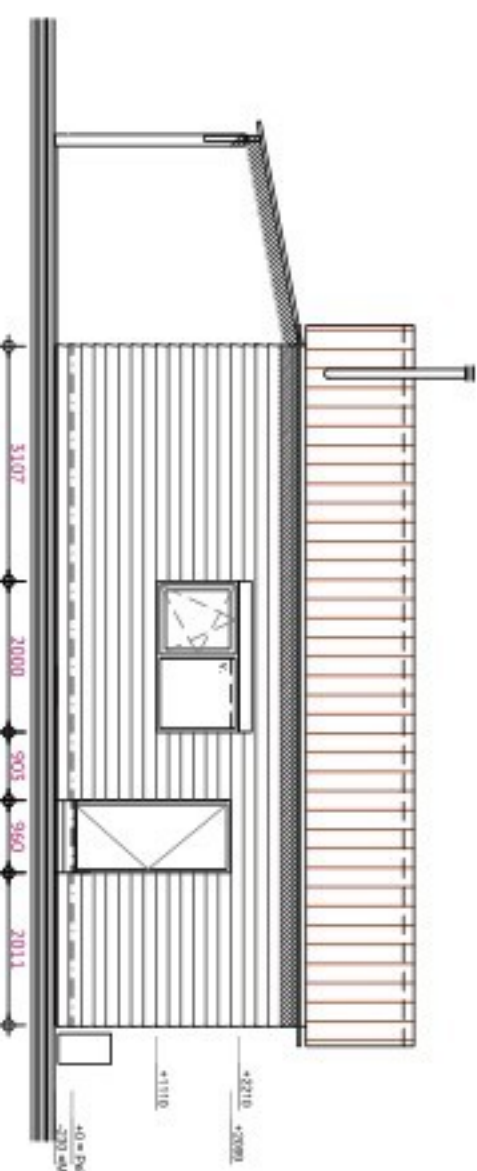


Gerealiseerd vooraanzicht

Schaal 1:100

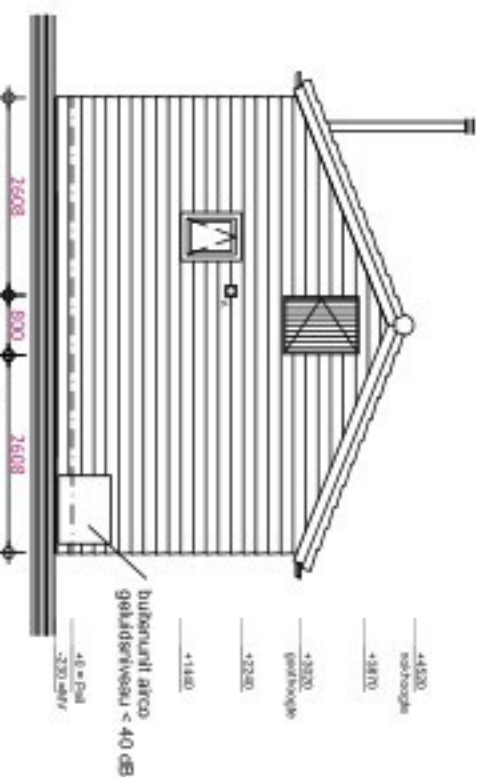


Gerealiseerd rechter zijaanzicht

Schaal 1:100

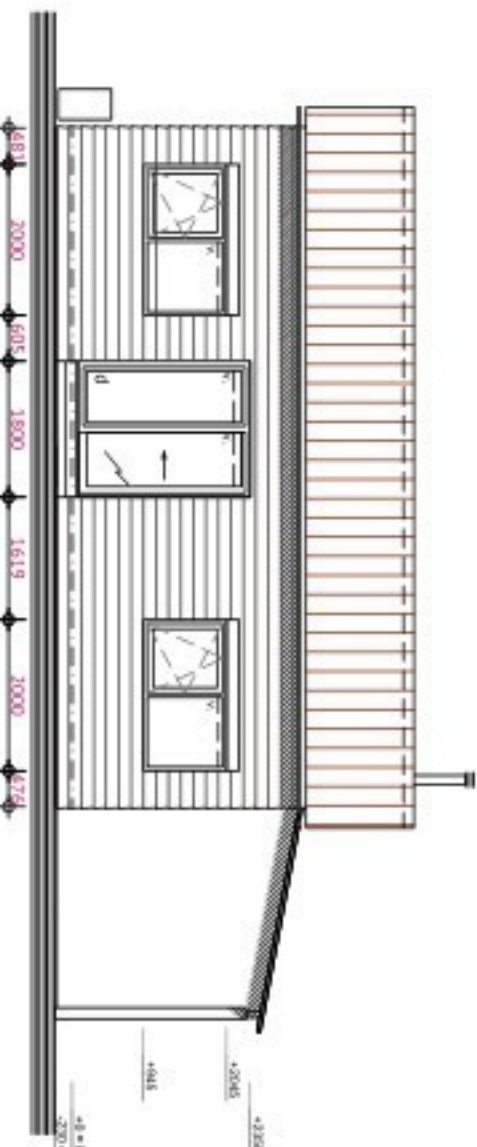


Gerealiseerd achteraanzicht

Schaal 1:100

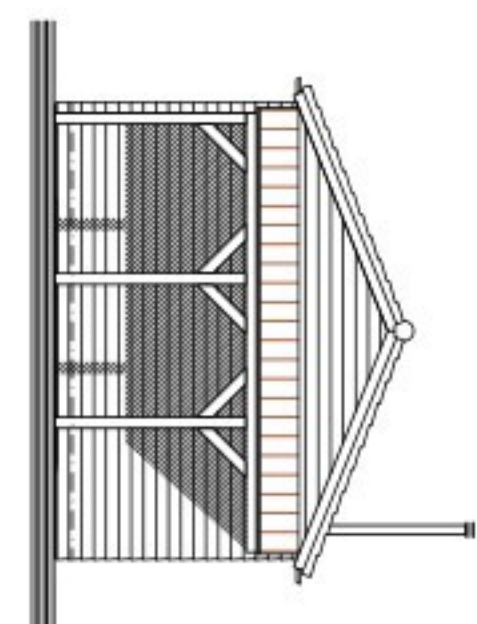


Gerealiseerd linker zijaanzicht


Schaal 1:100

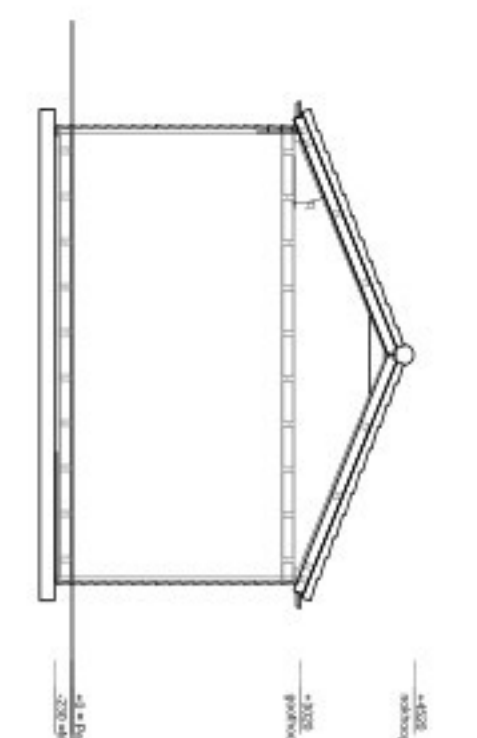

Doorsnede constructie A-A
schaal 1:100

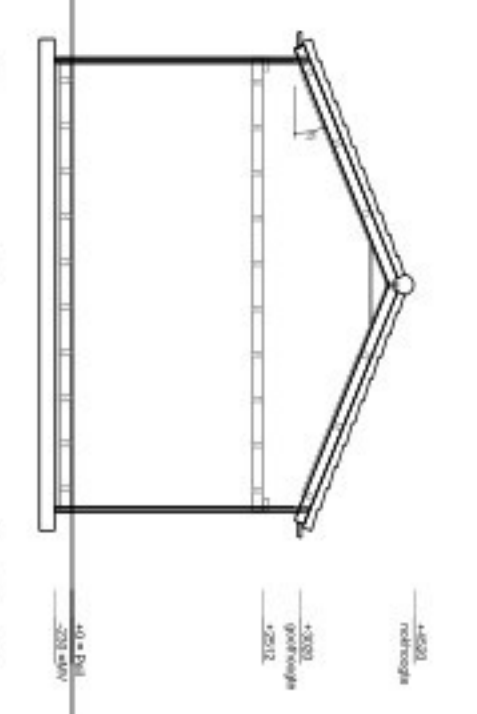


Doorsnede constructie B-B
schaal 1:100

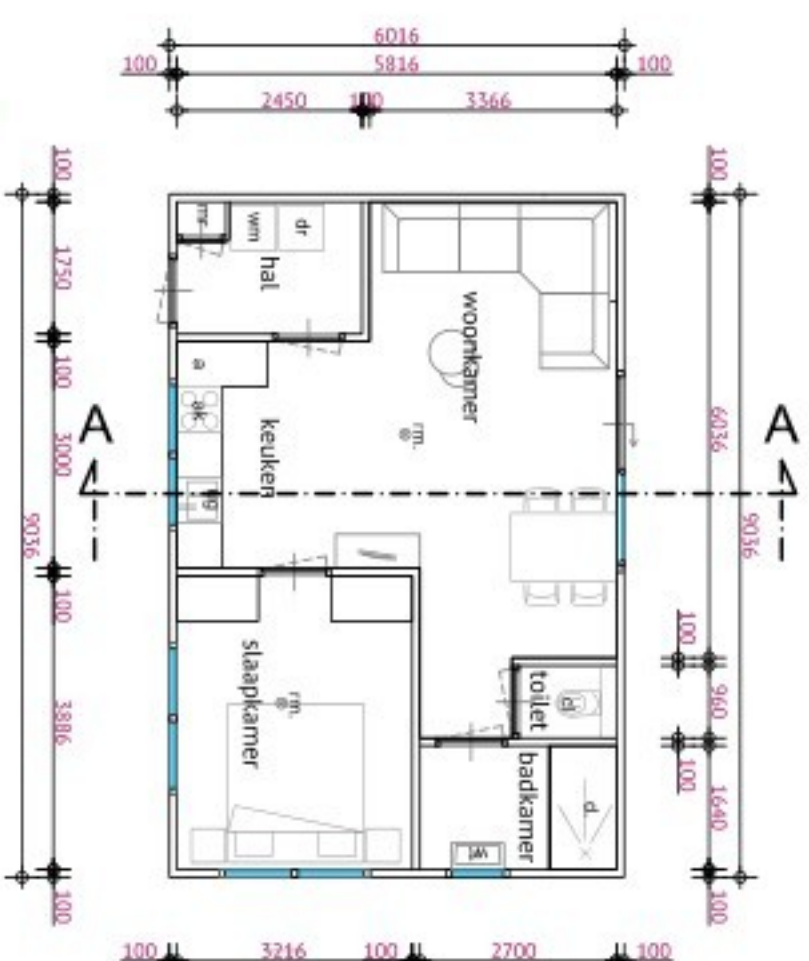


Vergunde begane grond

schaal 1:100

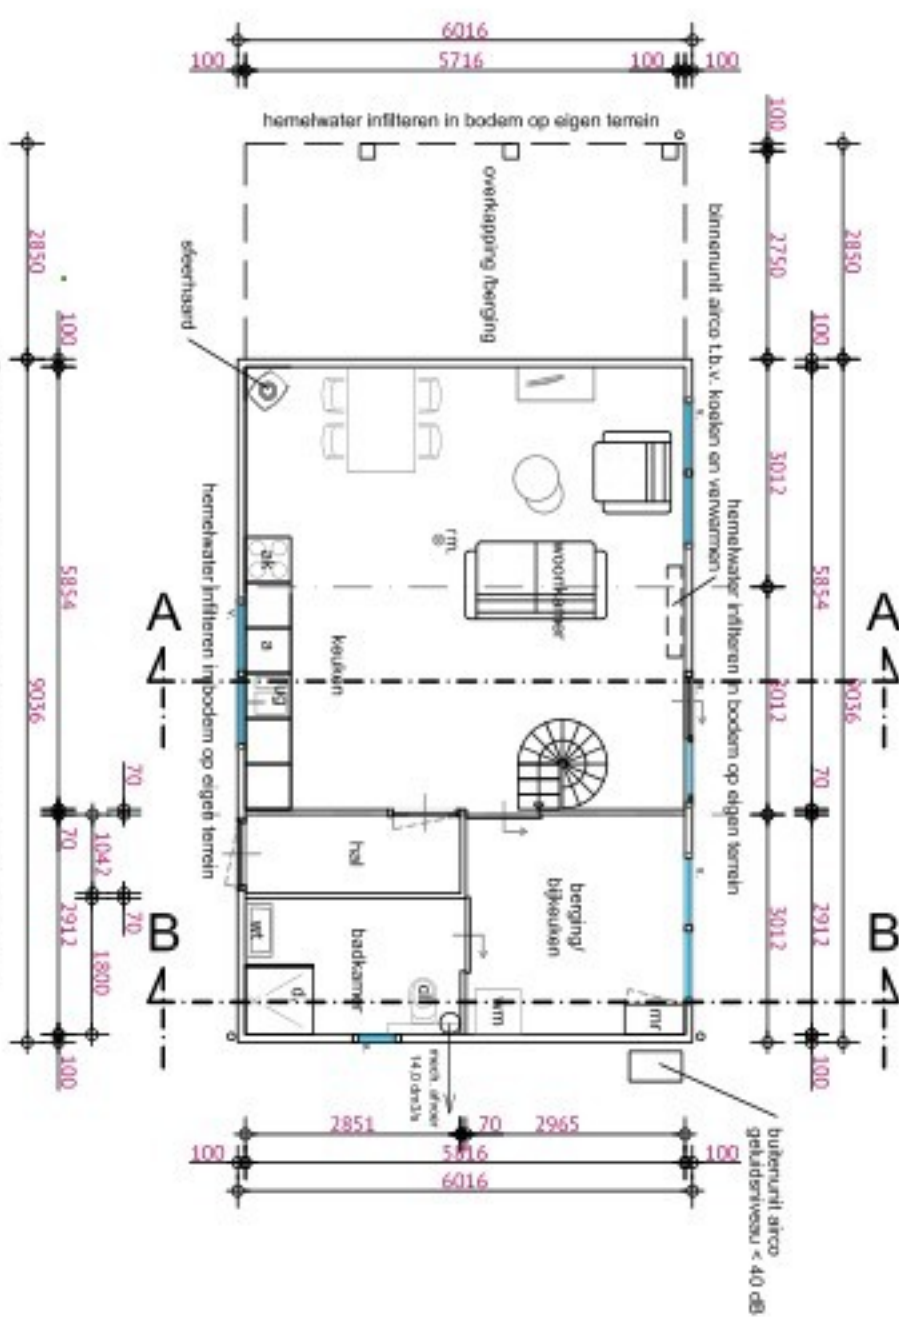

Gerealiseerde begane grond

Schaal 1:100

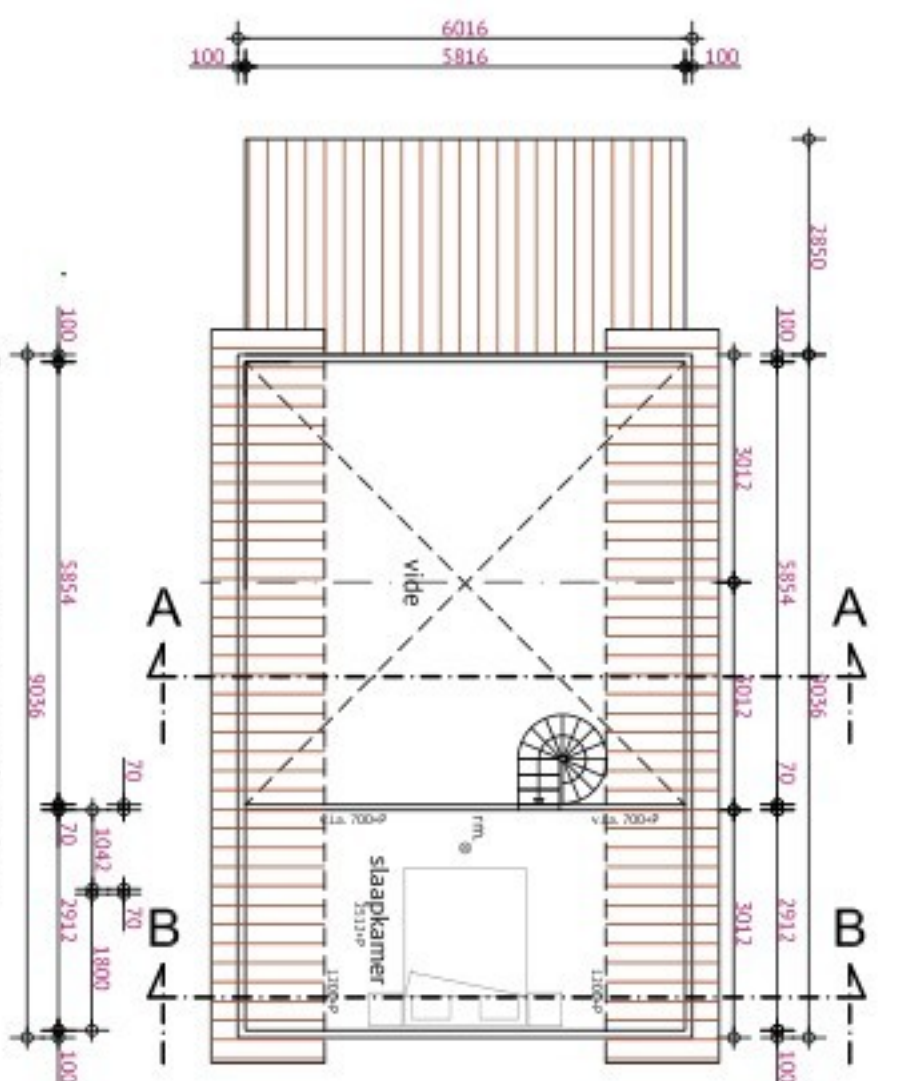

Gerealiseerde verdieping

Schaal 1:100

Renvoor afkorting:	
mfr	meterruimte
a	aanrecht
kk	keukenkast
ak	ventilatie afzuigkap
vw	verkoelingsmachine
om	ontspingsstuk
u3	wasmachine
cl	closet
f	fornien
d	douche
wt	wasbak
ug	uitsortgootsteen
v	afgietkraan
o	verhitter

Wateropname materialen:

De vloeren en de wanden (tot 1,20 mtr. hoogte) in de wasruimte mogen gemiddeld geen grotere wateropname (bepaald volgens NEN 2778) hebben dan 0,01 $\text{kg}/(\text{m}^2 \times \text{s})$, hoger mogen de materialen (wand en plafond) gemiddeld geen grotere wateropname hebben dan 0,2 $\text{kg}/(\text{m}^2 \times \text{s})$.

Bij de douche geldt dit eveneens, alleen mogen de wanden dan tot 2,10 mtr. hoogte geen gemiddeld wateropname hebben groter dan $0,01 \text{ kg/(m}^3 \times \text{s}^2/2$

Materialen en kleuren	
omschrijving	kleur
gevels	bruin/zwart
dakbedekking	rood
kolommen	crème
ramen	crème
deuren	crème
goten/w.a.s	natuur/grijs
zink	

Besluit bouwwerken leefomgeving

- elektrische installaties volgens NEN 1010 en aanvullingen
- de stroomvoorziening geschiedt vanuit een meterkast in de bestaande bebouwing
- al het installatiewerk volgens BRL 6001



<p>Alle maten in het werk door de aannemer te controleren!</p> <p>Berekening en tekening van funderings-, vloer-, beton- en staalconstructies e.d. volgens opgave constructeur</p>	
Project:	<p>Gevalijde tekening behorende bij een reeks eerder verleende Omgevingsvergunning Bouwen van het palast van een mandzjovrong (Hz-2013-0734)</p>
Opdrachtgever:	<p>Scemeersingel 99 5739NC Heltenaven</p>
Locatie:	<p>Scemeersingel 99 te Heltenaven</p>
Datum:	05-12-2024
Gevingst:	03-02-2025
	15-05-2025
	04-09-2026
Schaal:	1:100
Formaat:	A1
Blaad:	01/01