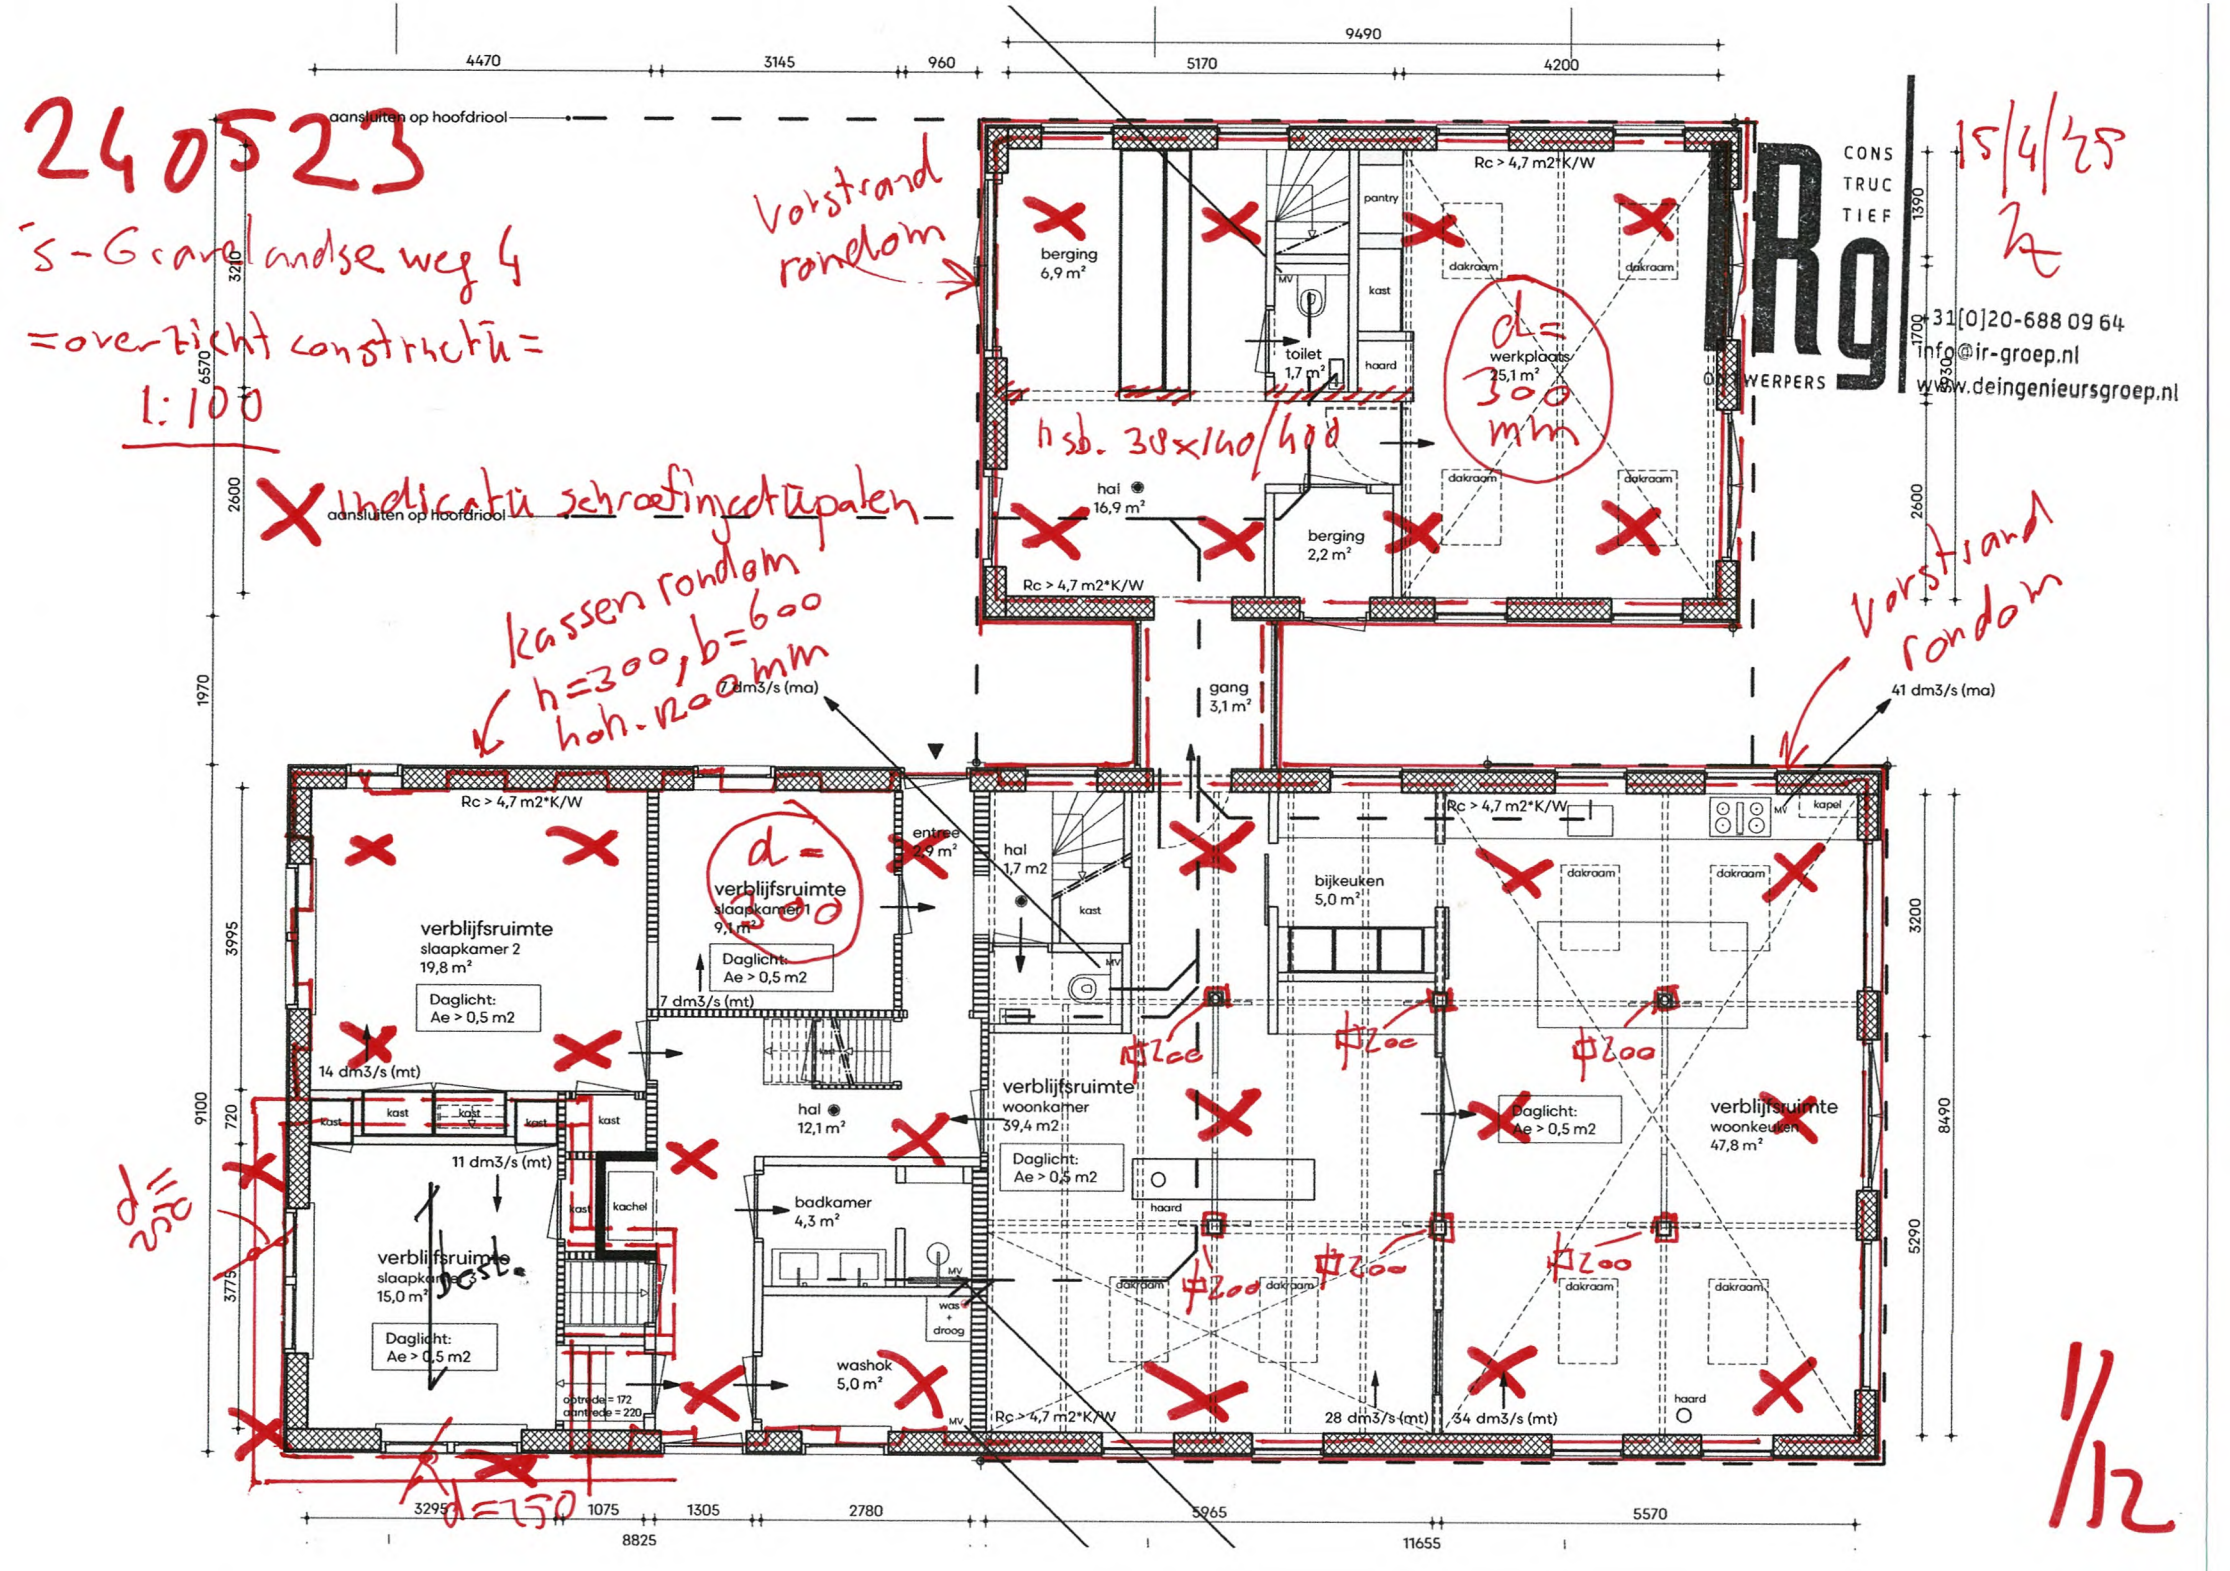
240523
's-Gravelandse weg 4
=overzicht constructie=
1:100
Indicatie schroefinjectiepalen
aansluiten op hoofdriool
aansluiten op hoofdriool
Volstrand rondom
kassen rondom
h=300, b=600
hoh. 1200 mm
Vorstrand rondom
15/4/25
hz
CONSTRUCTIEF
IR Groep
WERPERS
31[0]20-688 09 64
info@ir-groep.nl
www.deingenieursgroep.nl
berging 6,9 m²
pantry
kast
toilet 1,7 m²
werkplaats 25,1 m²
d=300 mm
hsb. 38x140/400
hal 16,9 m²
berging 2,2 m²
Rc > 4,7 m2*K/W
dakraam
gang 3,1 m²
7 dm3/s (ma)
41 dm3/s (ma)
verblijfsruimte slaapkamer 1 9,1 m²
d=300
Daglicht: Ae > 0,5 m2
verblijfsruimte slaapkamer 2 19,8 m²
entree 2,9 m²
hal 1,7 m2
bijkeuken 5,0 m²
kapel
MV
7 dm3/s (mt)
14 dm3/s (mt)
11 dm3/s (mt)
hal 12,1 m²
verblijfsruimte woonkamer 39,4 m²
verblijfsruimte woonkeuken 47,8 m²
haard
Φ200
badkamer 4,3 m²
was + droog
kachel
verblijfsruimte slaapkamer 3 15,0 m²
d=250
d=750
washok 5,0 m²
obtrede = 172
aantrede = 220
28 dm3/s (mt)
34 dm3/s (mt)
1/12
4470
3145
960
9490
5170
4200
8825
1075
1305
2780
5965
5570
11655
6570
3210
2600
1970
9100
3995
720
3775
1390
1700
930
3200
8490
5290

a = balklaag 75x175/600

b = onderslag 2*75x200

hsb. = 38 x 140/400mm

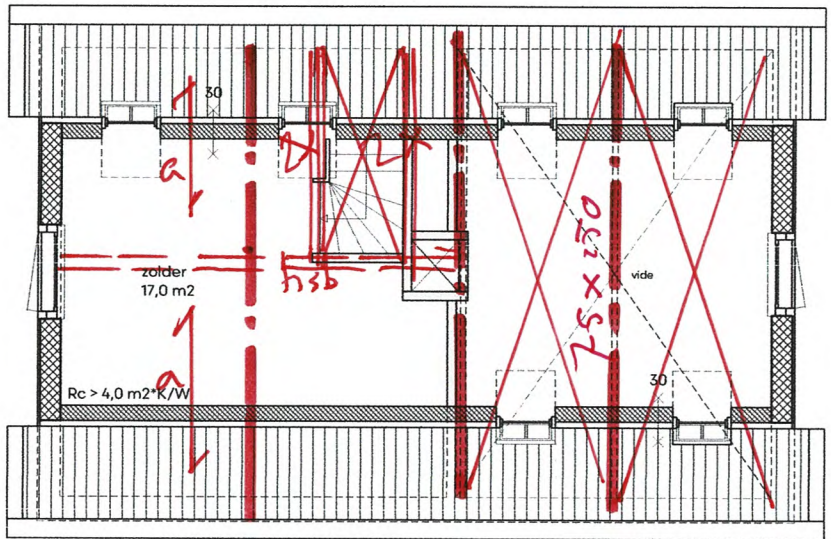

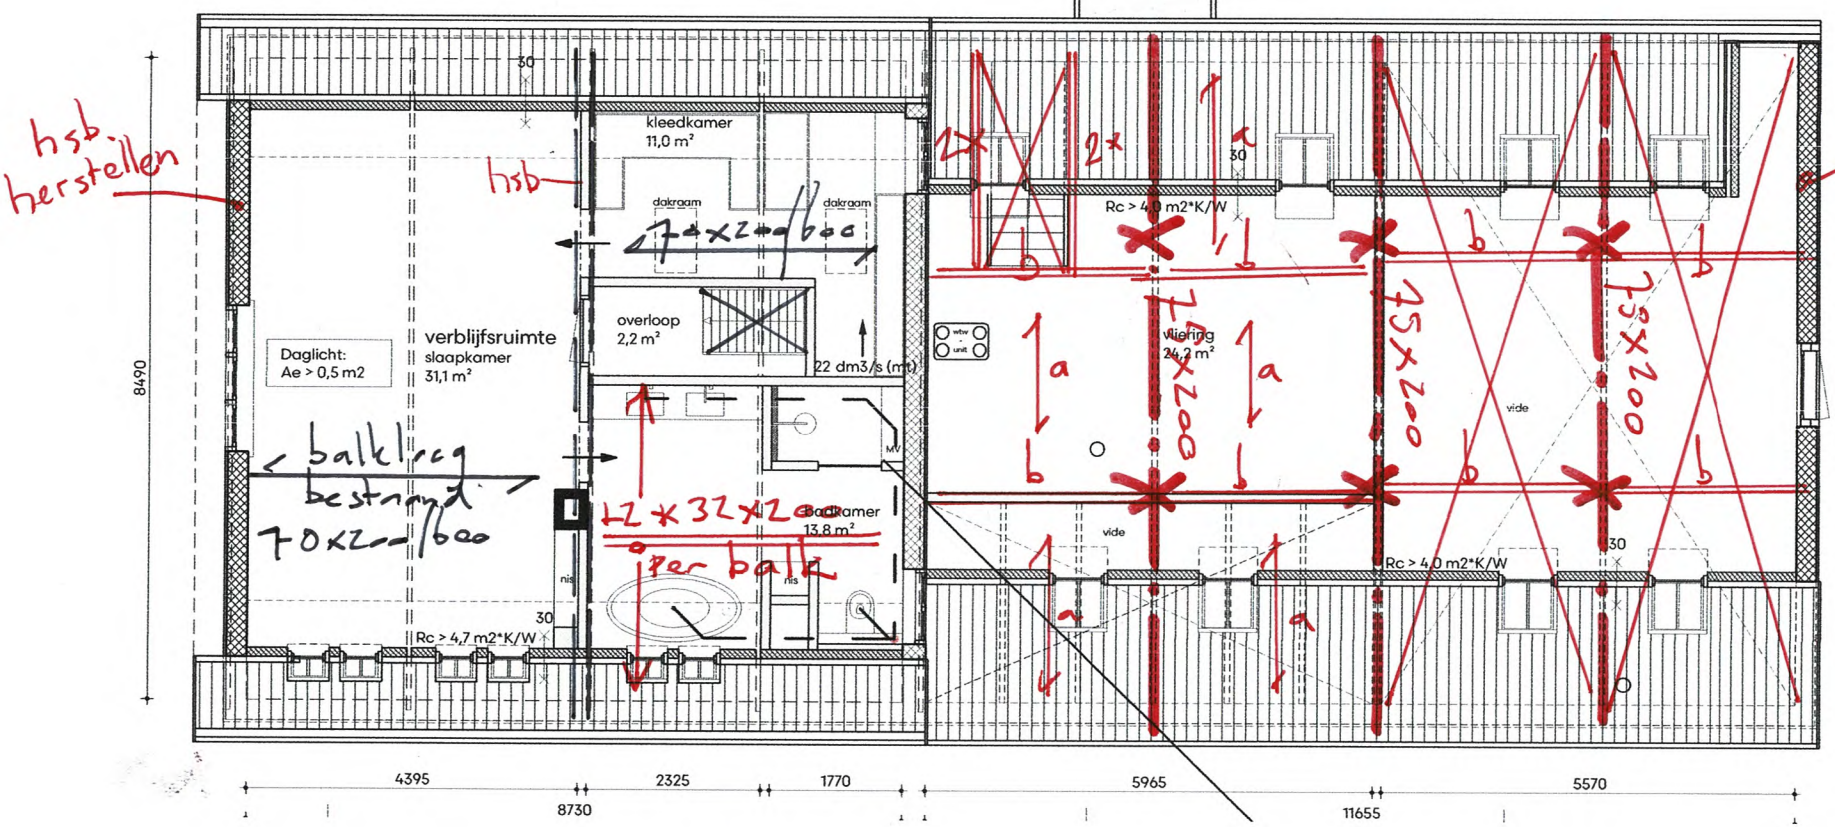

2/12

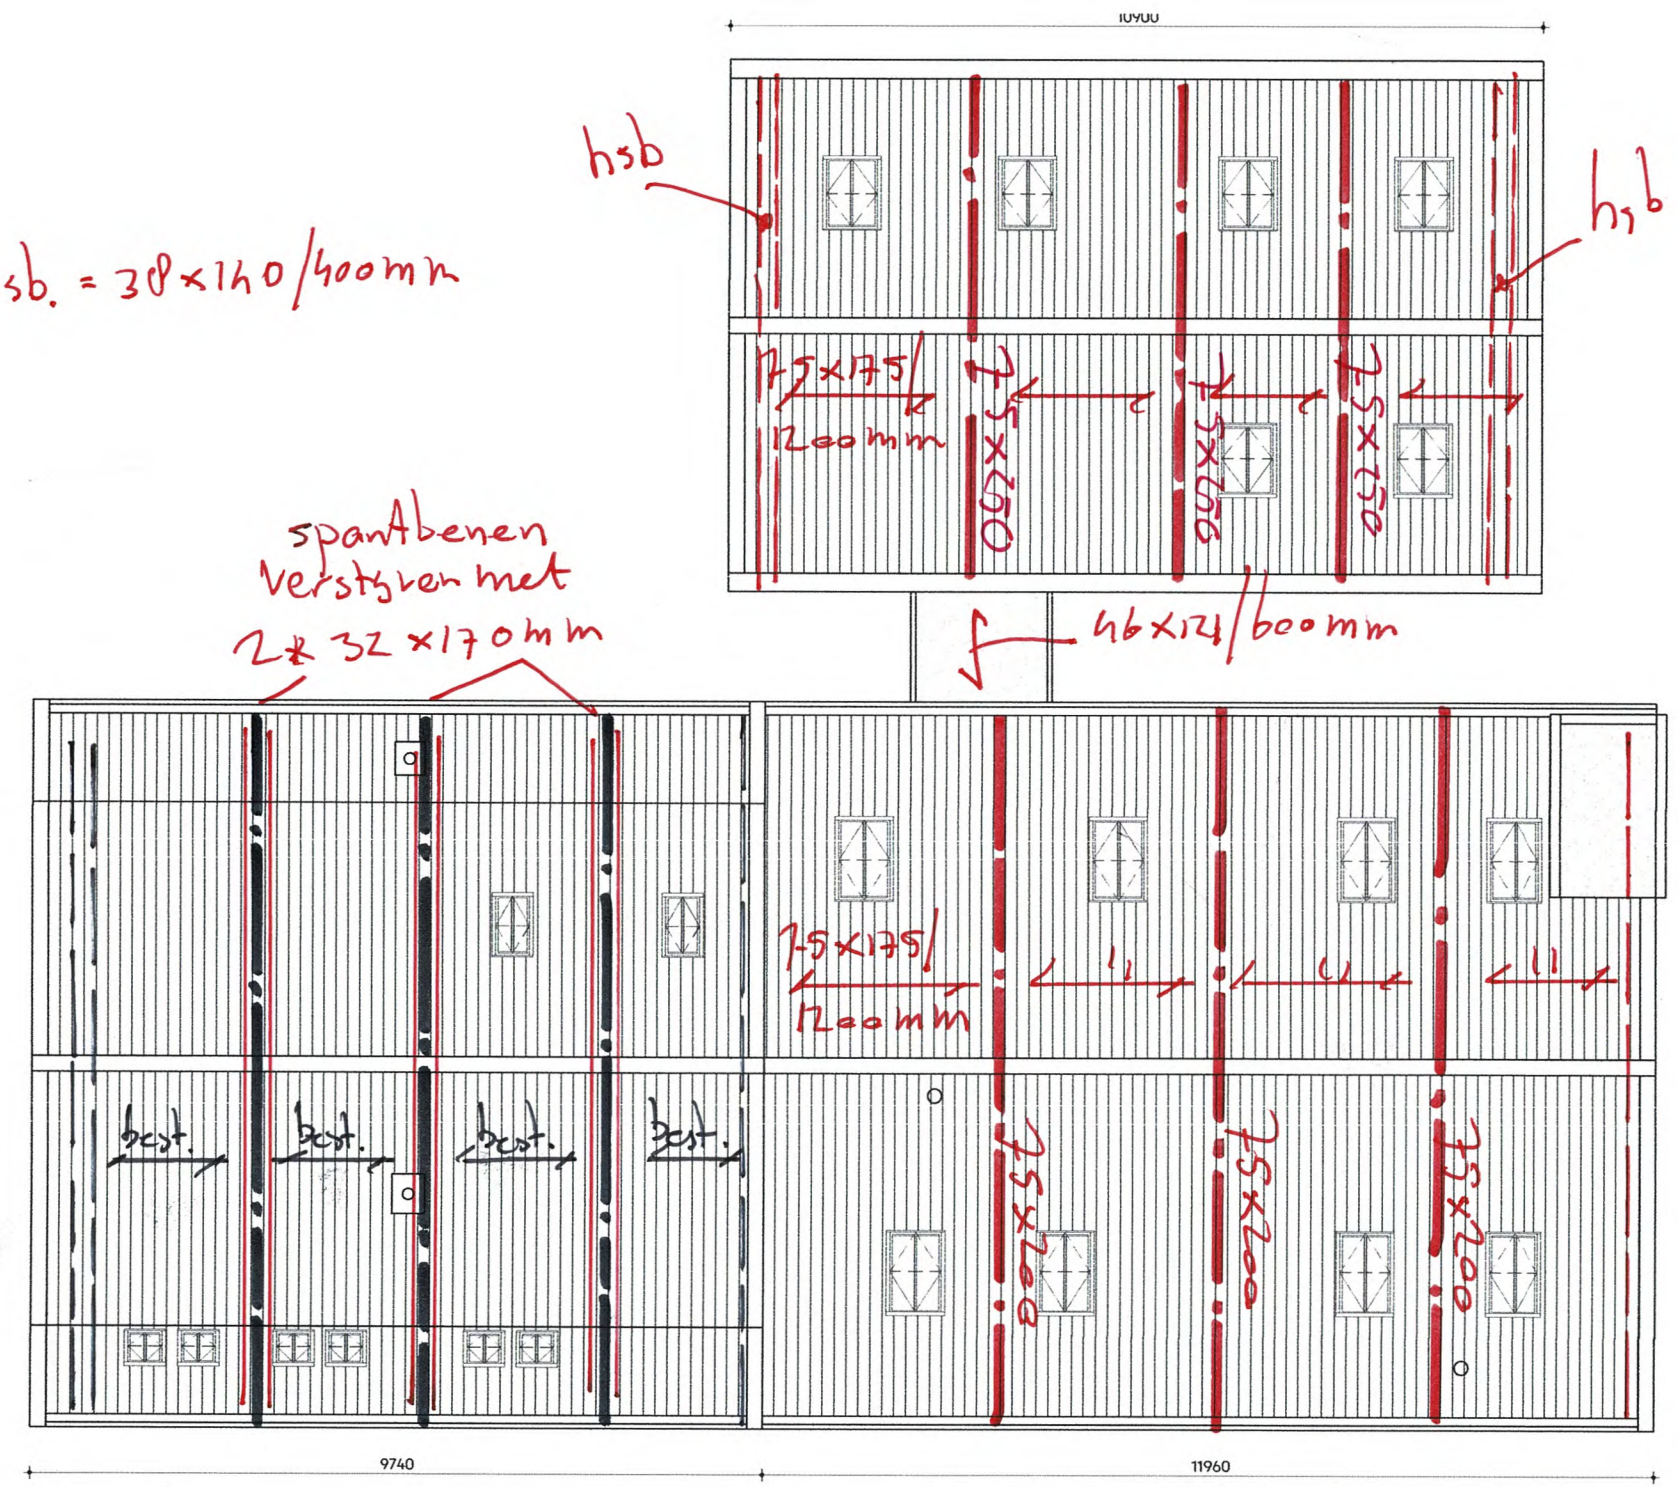
hsb. = 38×140/400mm
hsb
hsb
spantbenen verstijven met 2* 32×170mm
46×124/600mm
7.5×175/1200mm
7.5×250
7.5×250
7.5×250
7.5×175/1200mm
7.5×200
7.5×200
7.5×200
best.
best.
best.
best.
9740
11960

3/12

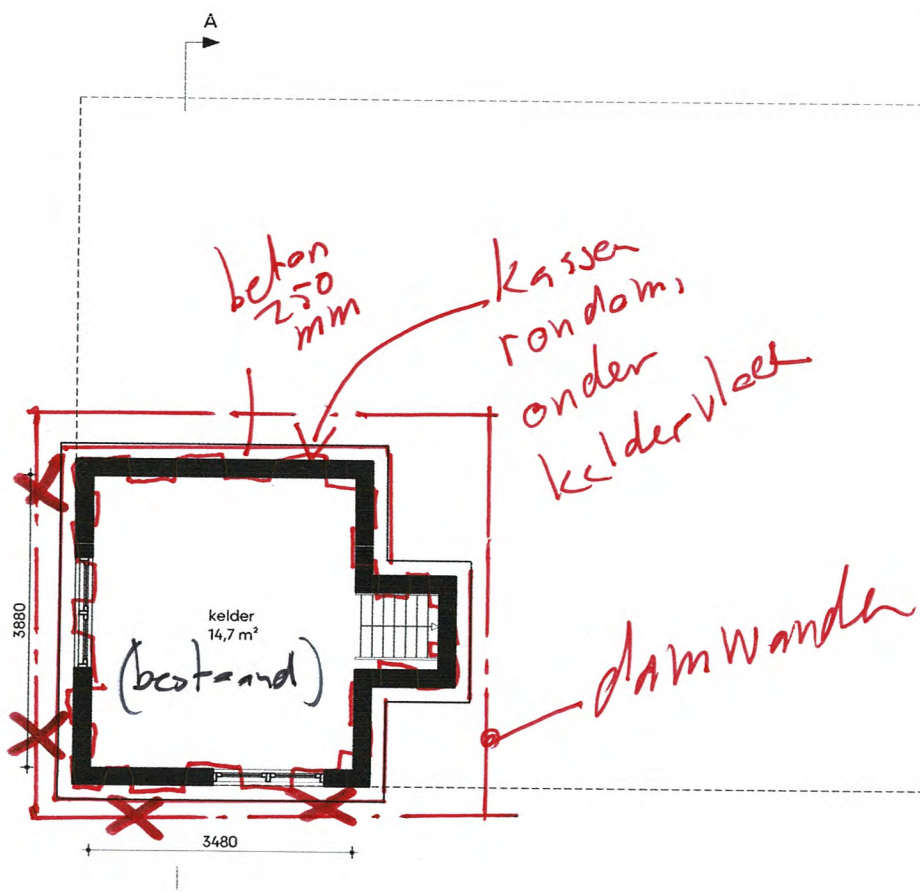

beton 250 mm

kassen rondom onder keldervloer

damwanden

4/12

5/12

* in het werk te controleren

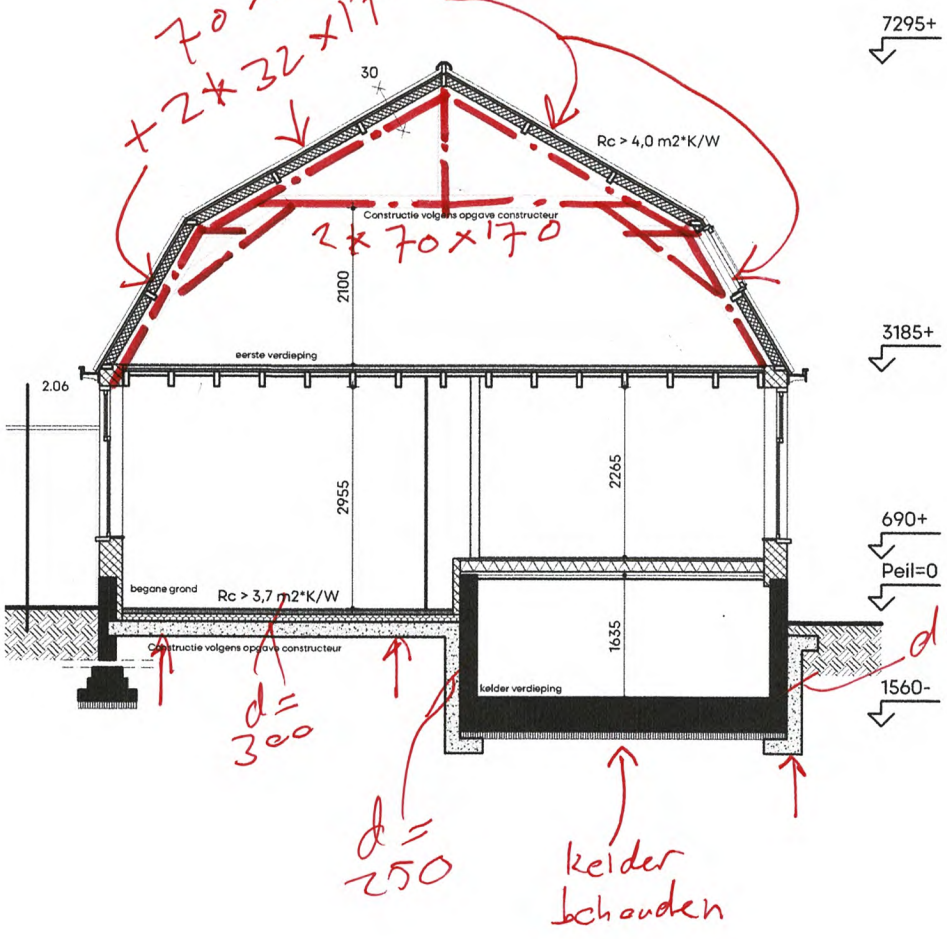

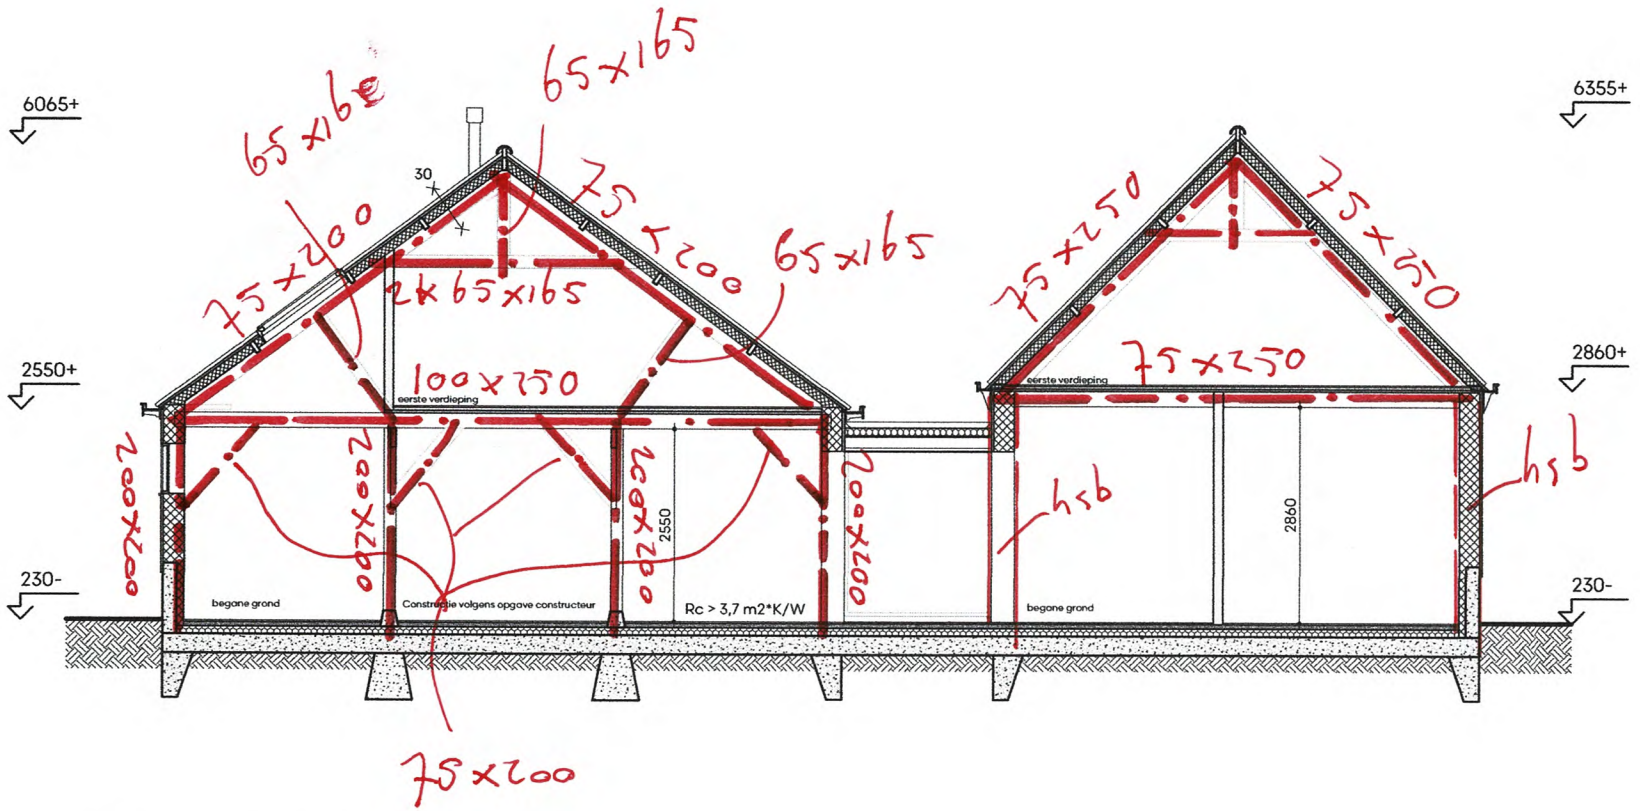

Doorsnede BB

nieuwe toestand

6/12

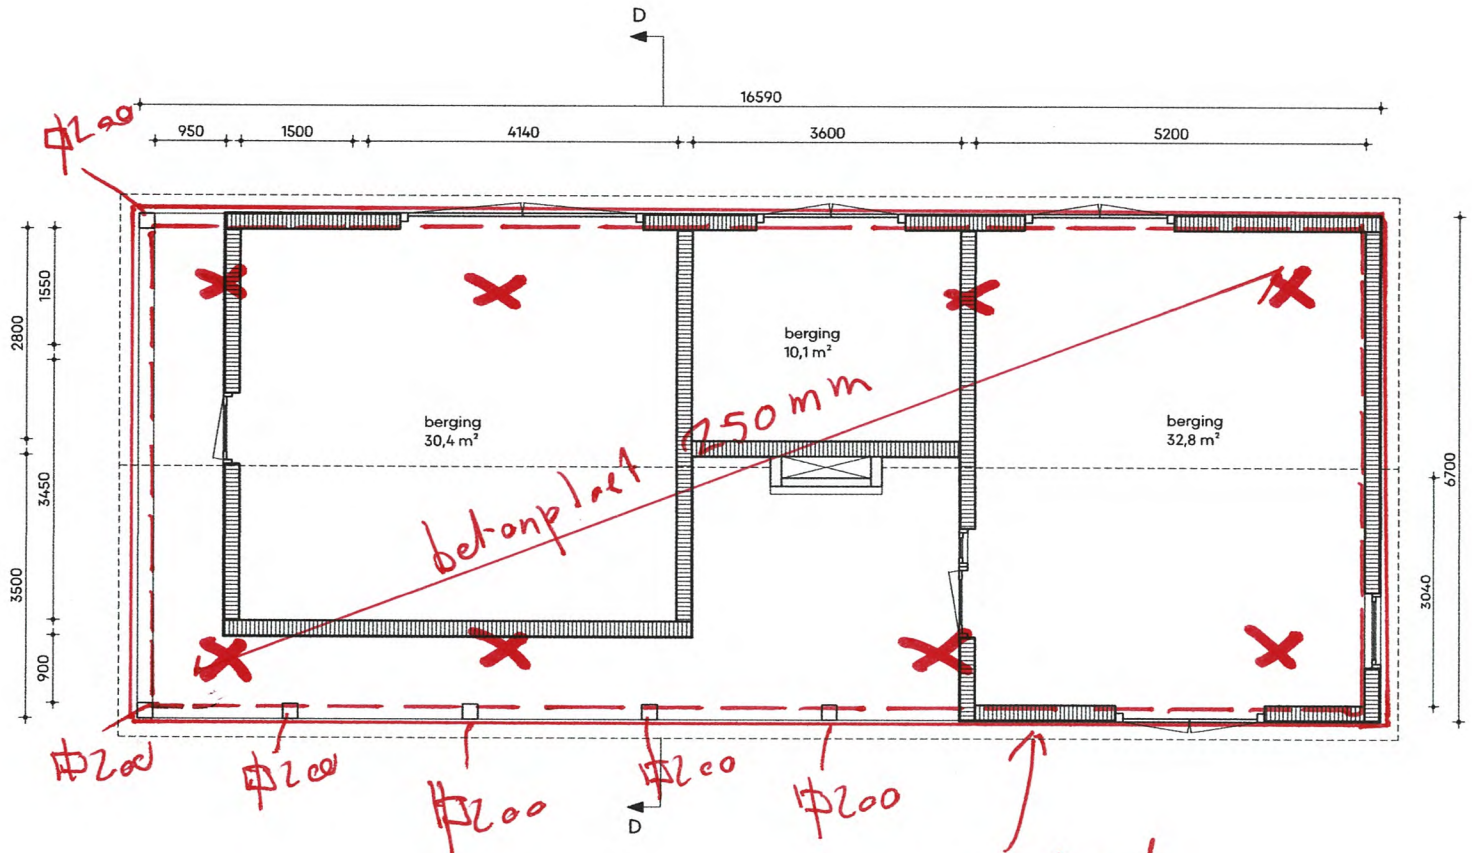

Schuur A

Begane grond

nieuwe toestand

✕ Indicatie schroefinjectiepalen

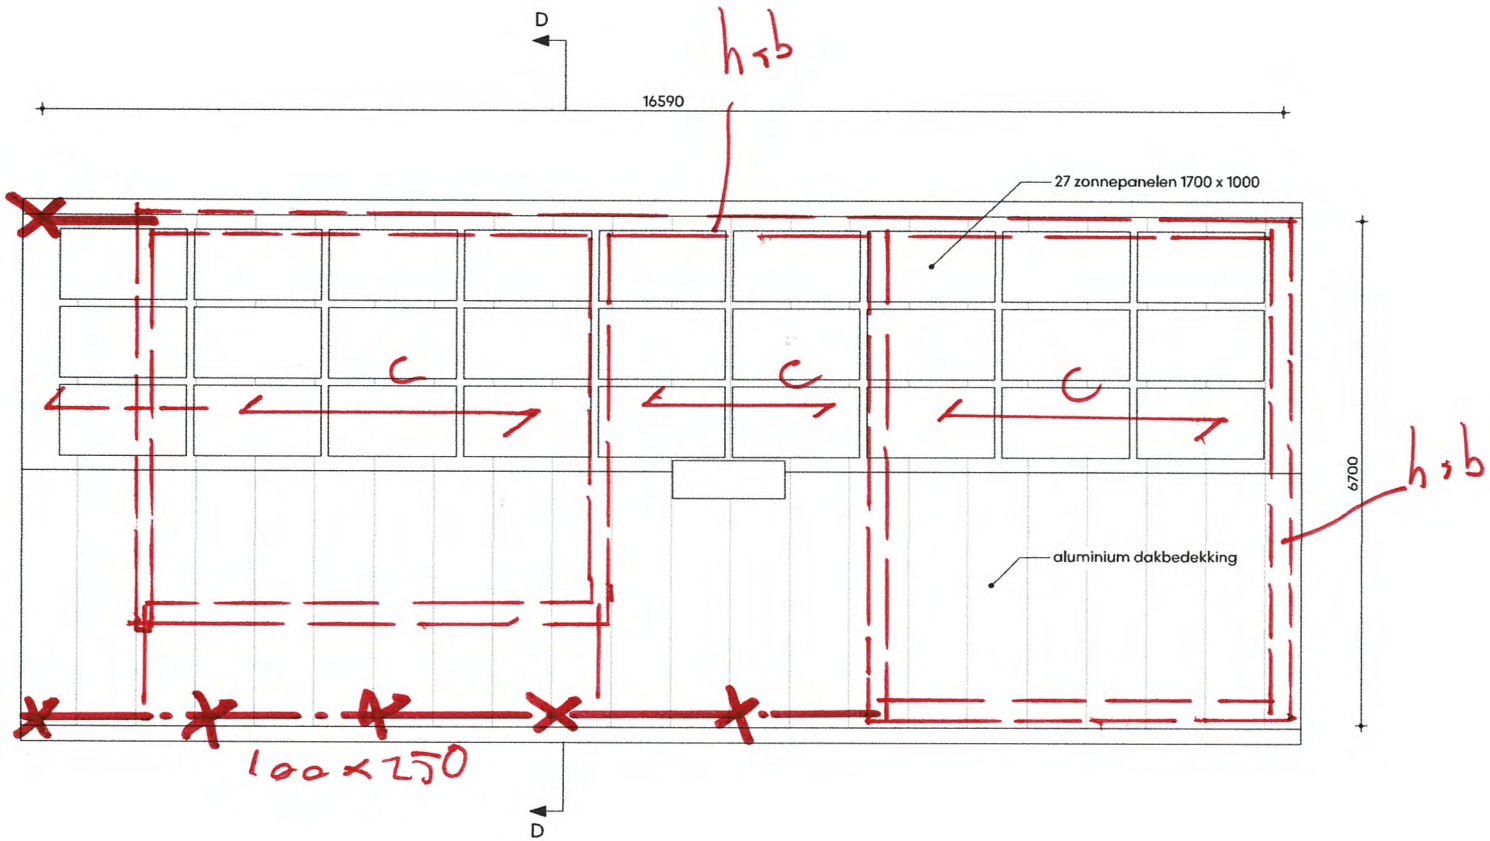

Schuur A
Dakaanzicht
nieuwe toestand

c = 75 x 225/700 mm

h-b = 38 x 140/400 mm

P/R

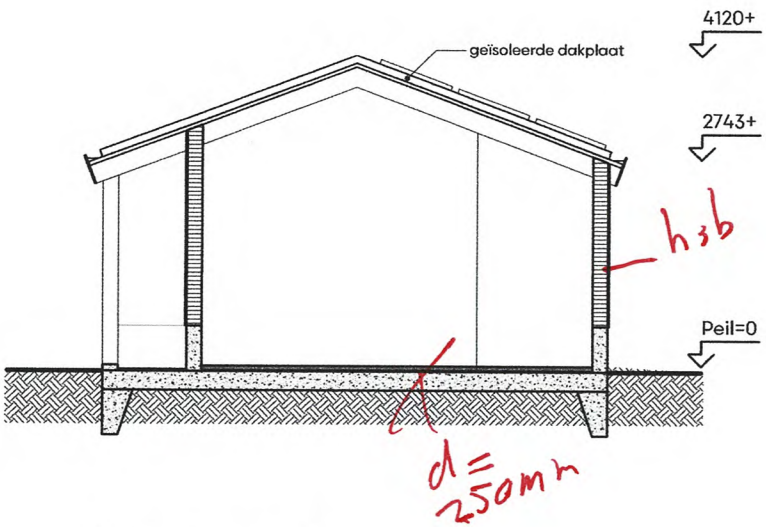

Schuur A
Doorsnede DD

nieuwe toestand

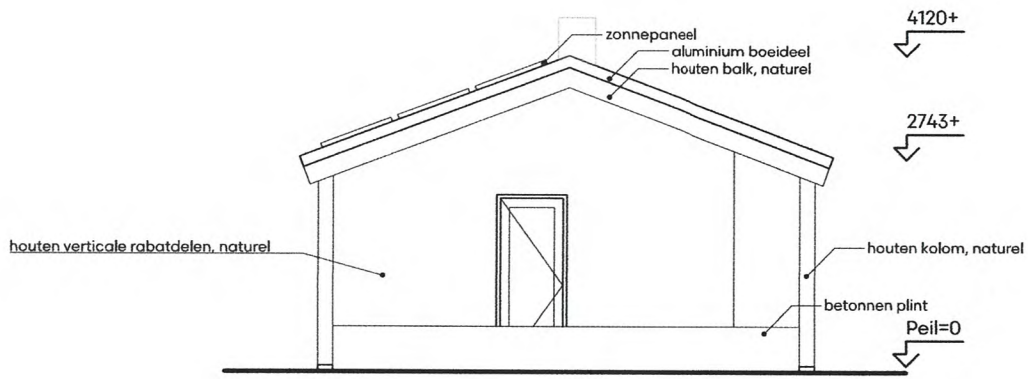

Schuur A
Zijgevel links

nieuwe toestand

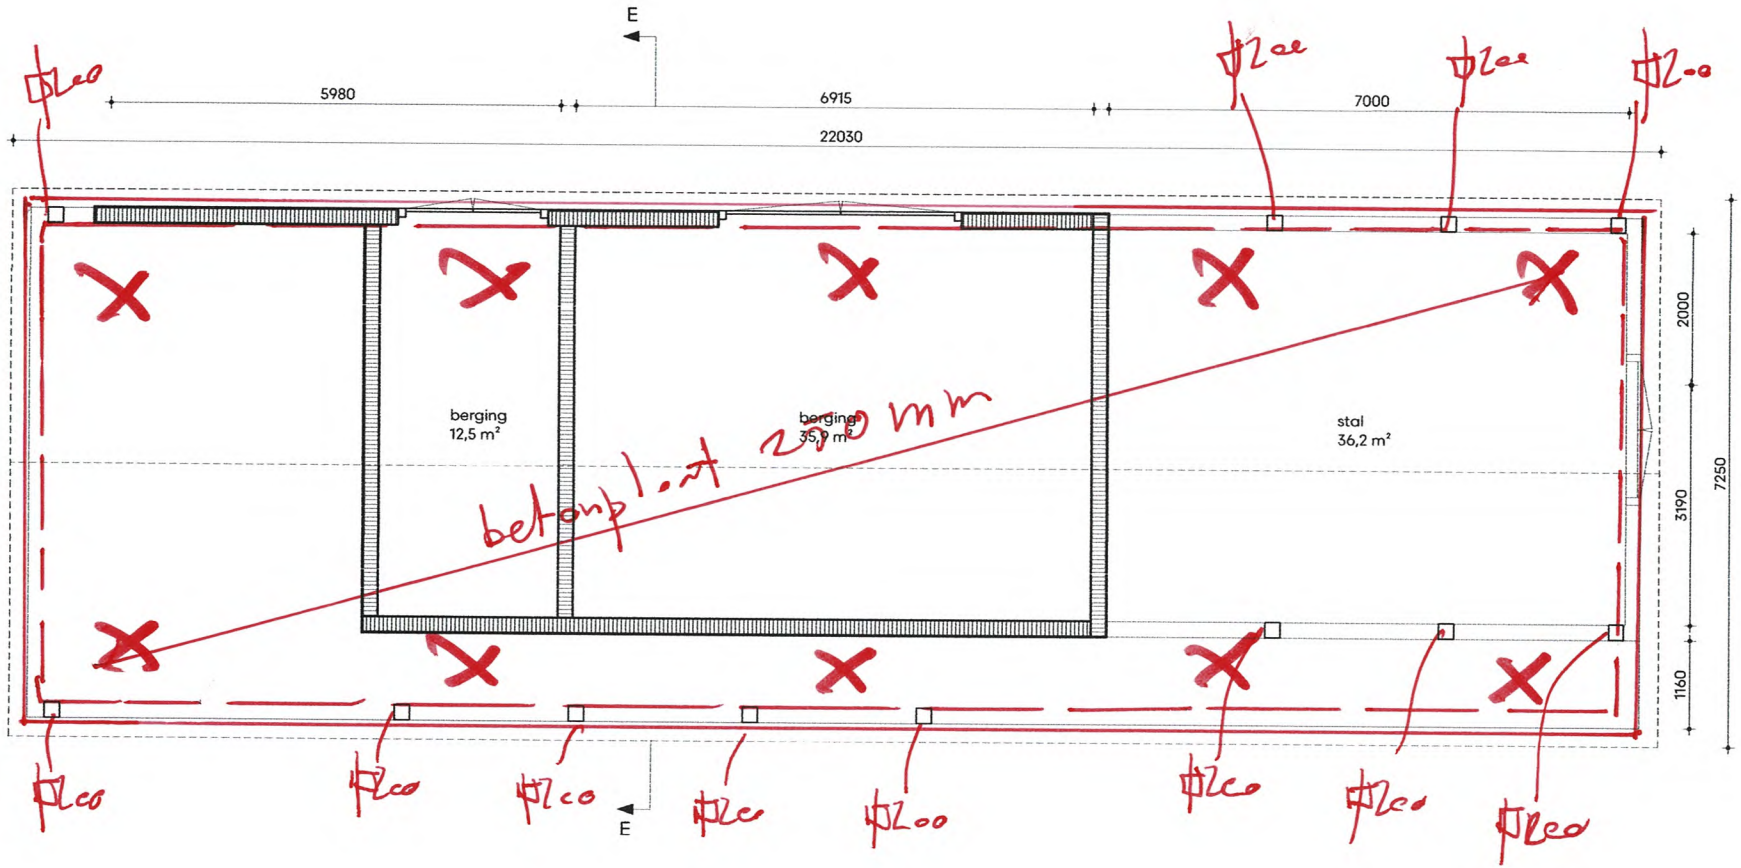

Schuur B

Begane grond

nieuwe toestand

X indientii palen

10/12

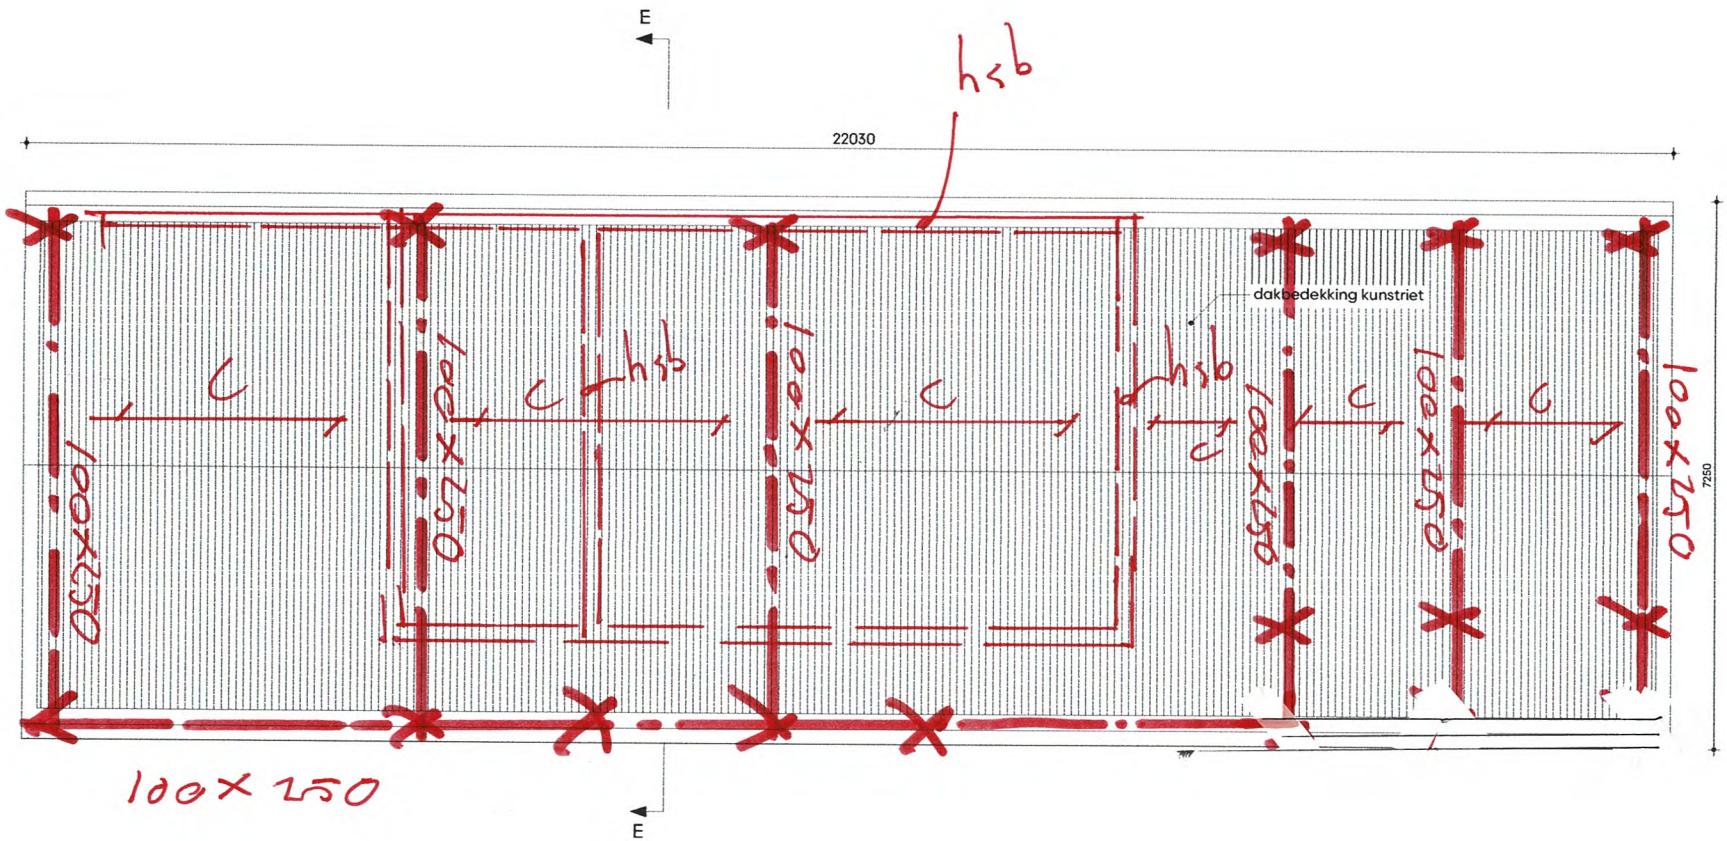

Schuur B
Dakaanzicht
nieuwe toestand

c = 75 x 125 / 700 mm
hsb. = 38 x 140 / 400 mm

11/12

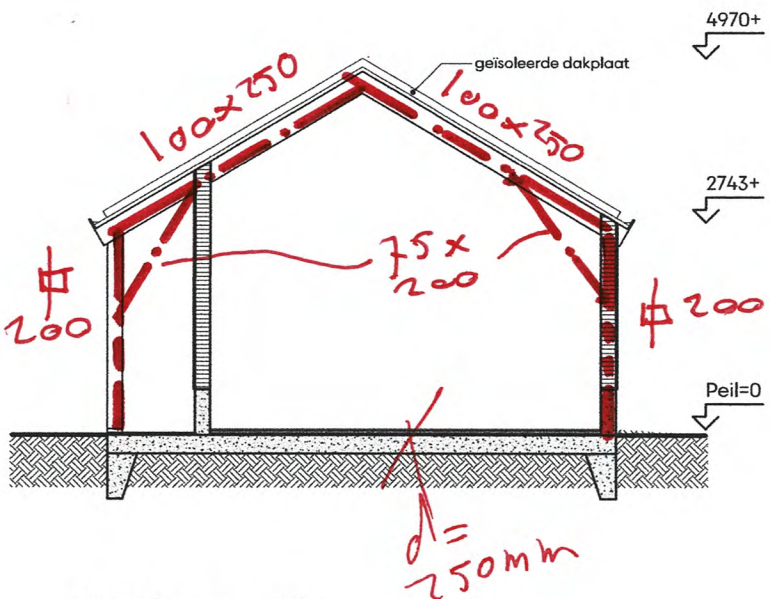

Schuur B
Doorsnede EE
nieuwe toestand

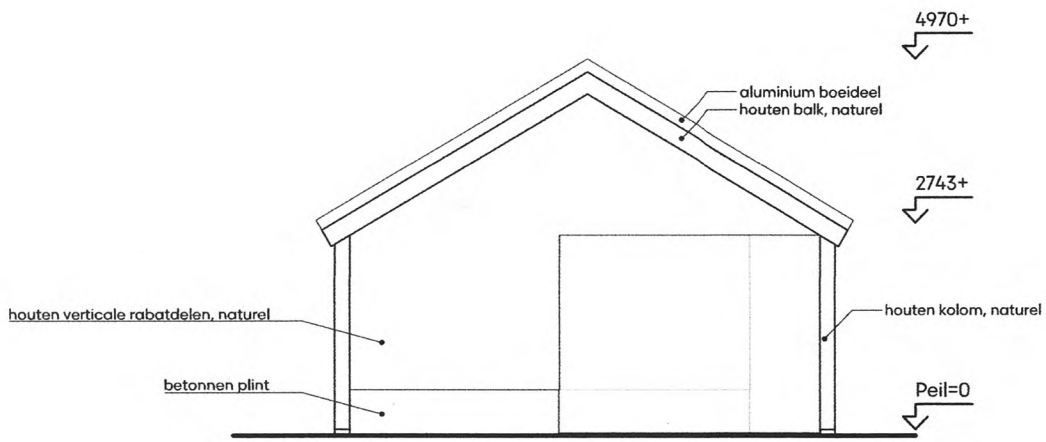

Schuur B
Zijgevel links
nieuwe toestand

12/12