




Vooraanzicht
1:100

 


Linker zij aanzicht
1:100

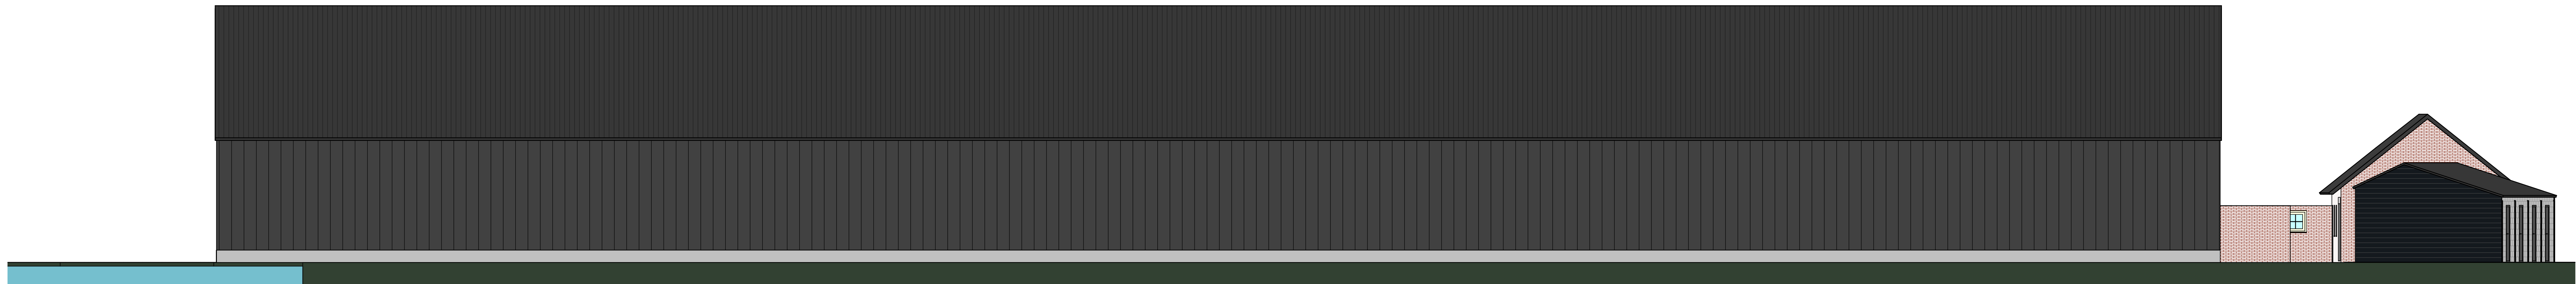

Achter aanzicht
1:100

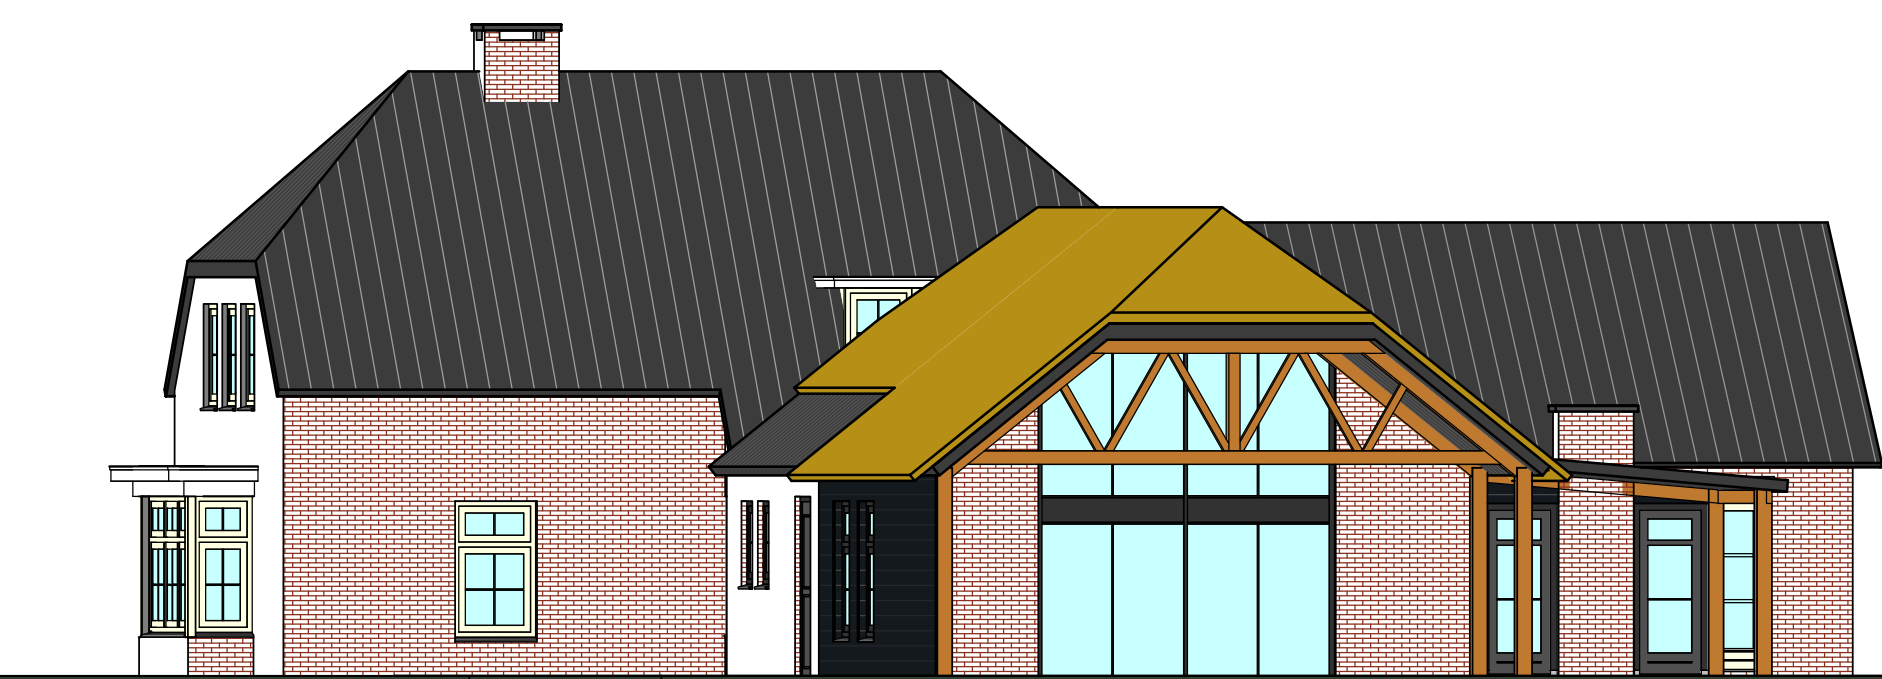

Rechter zij aanzicht
1:100

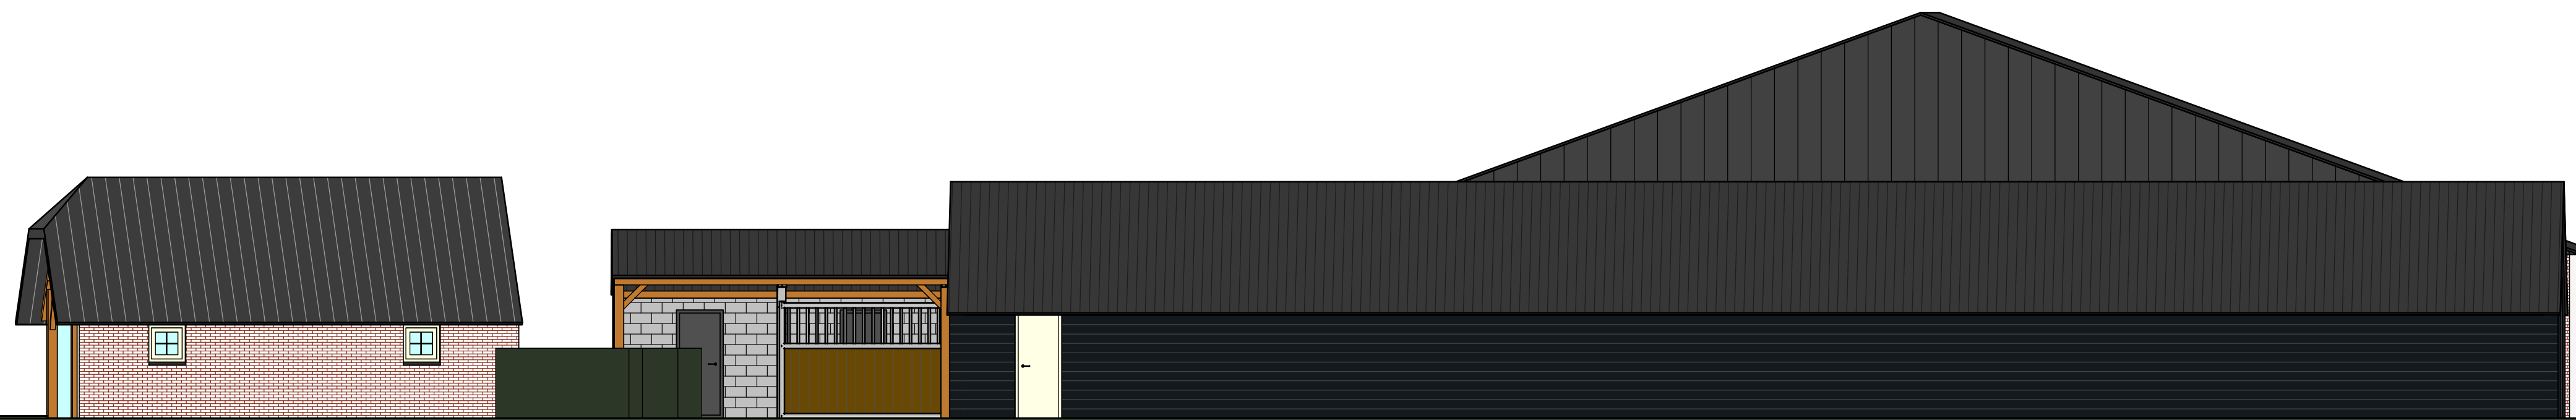

Materialenstaat loods:			
Onderwerp:	Soort materiaal:	Afmeting:	Kleur:
Deuren	Staal	Variabel	Antraciet
Deurkozijnen	Staal	67x114	Antraciet
Overheaddeur	Staal	Variabel	Antraciet
Buitenwand	Betonnen plint	----	Grijs
Gevelbekleding	Stalen damwand beplating	----	Antraciet
Dak	Sandwich element	(damwand profiel)	Antraciet
Windveer	Stalen beplating	----	Antraciet
Dakgoot/h.w.a.	Aluminium	----/Ø110	Midden grijs

Materialenstaat kantoor:			
Onderwerp:	Soort materiaal:	Afmeting:	Kleur:
Deuren	Hout	Variabel	Antraciet
Deurkozijnen	Hout	67x114	Antraciet
Ramen/puien	Hout	Variabel	Antraciet
Buitenwand	Baksteen metselwerk	----	Rood
Gevelbekleding	Potdekselwerk	----	Zwart
Voegwerk	Cement	----	Licht grijs
Dak	Asbestvrije golfplaten	----	Zwart/natuur
Dakgoot/h.w.a.	PVC	----/Ø110	Grijs

Materialenstaat paardenstal:			
Onderwerp:	Soort materiaal:	Afmeting:	Kleur:
Deuren	Hout	Variabel	Antraciet
Deurkozijnen	Hout	67x114	Antraciet
Buitenwand	Baksteen metselwerk	----	Grijs
Gevelbekleding	Potdekselwerk	----	Zwart
Voegwerk	Cement	----	Licht grijs
Dak	Asbestvrije golfplaten	----	Zwart
Windveer	Stalen beplating	----	Zwart
Dakgoot/h.w.a.	PVC	----/Ø110	Grijs

