



voorgevel

zijgevel


achtergevel

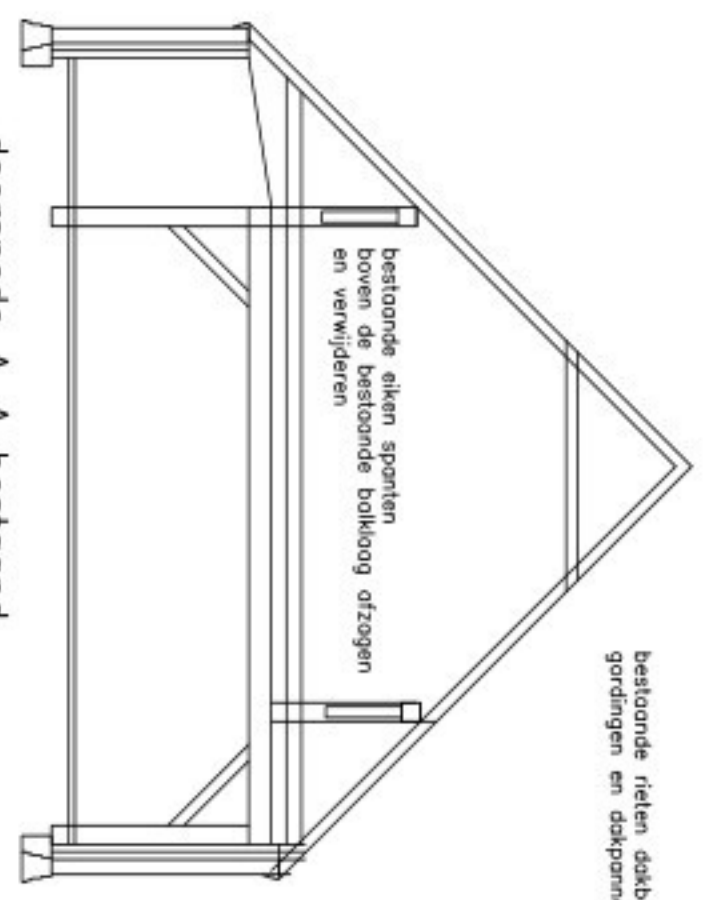


doorsnede A-A bestaand

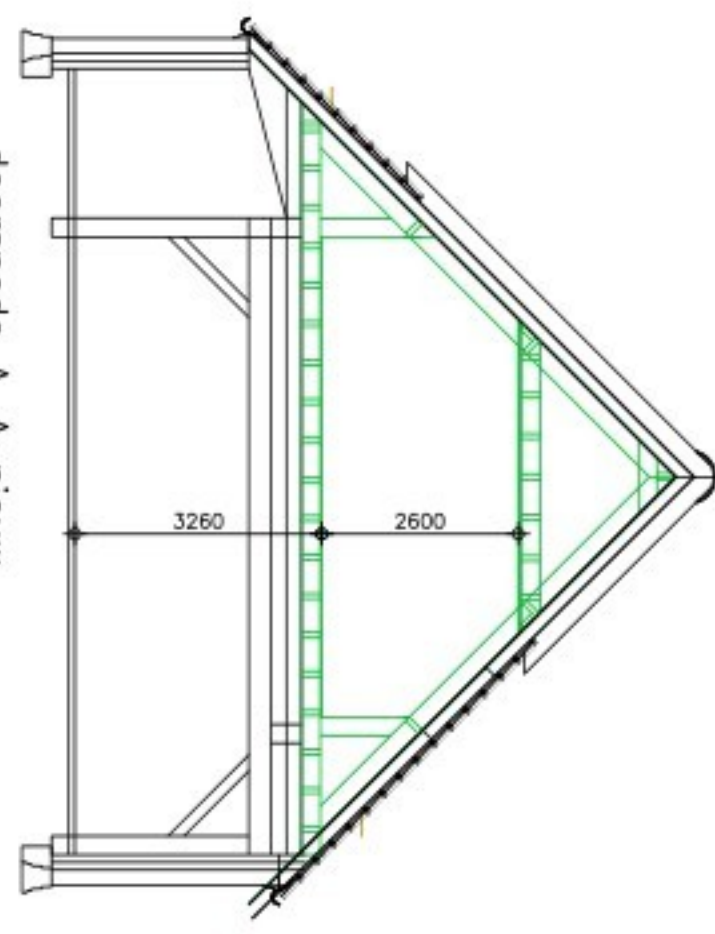


doorsnede A-A nieuw

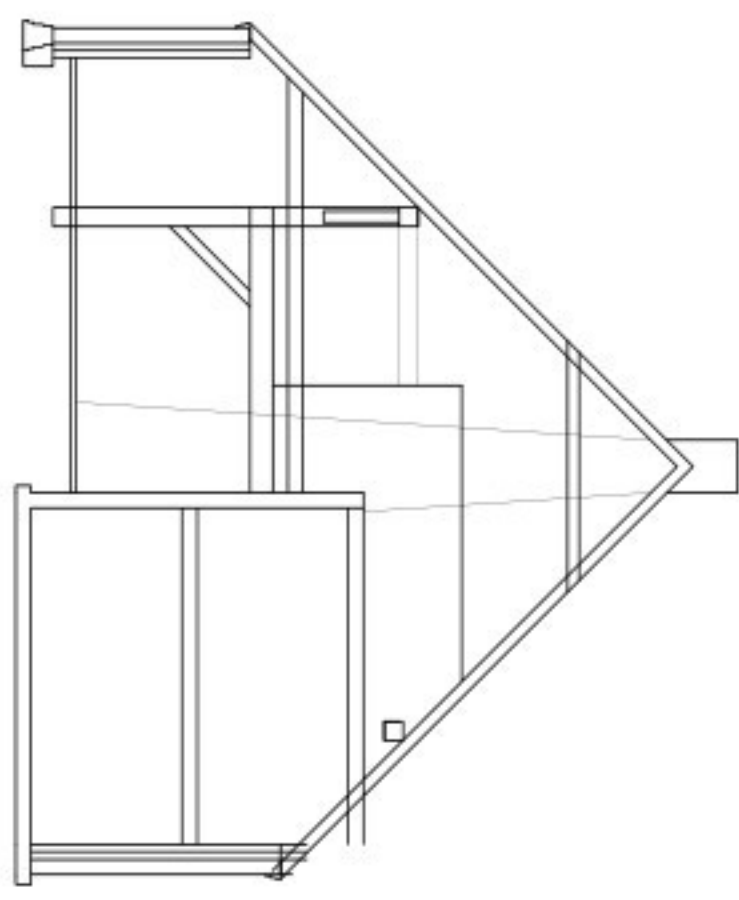

doorsnede B-B bestaand

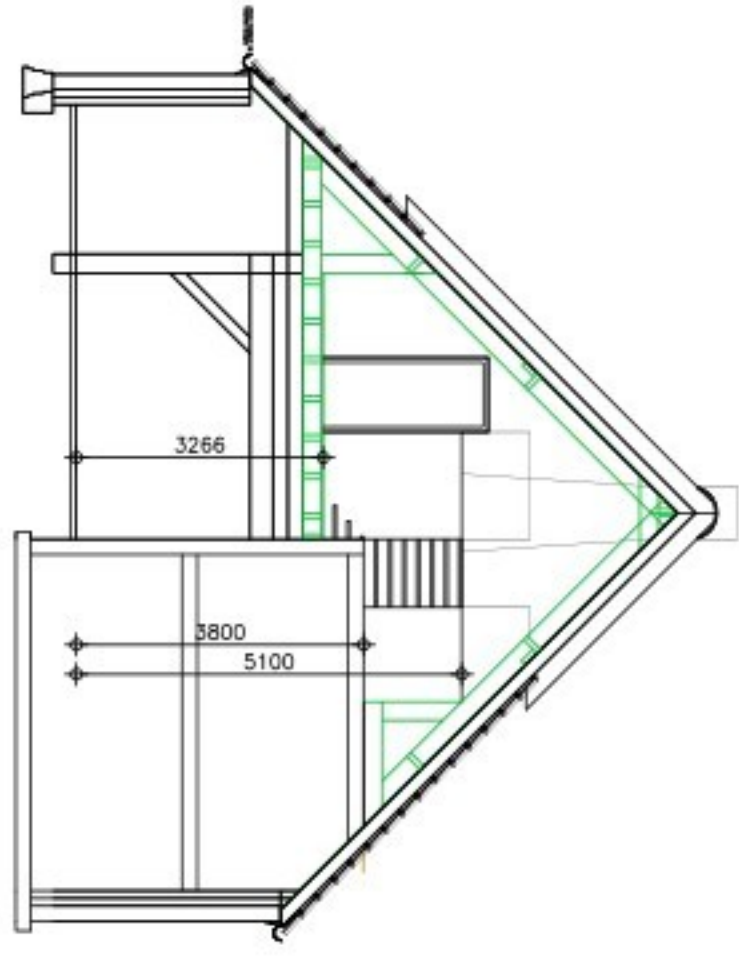


doorsnede B-B nieuw

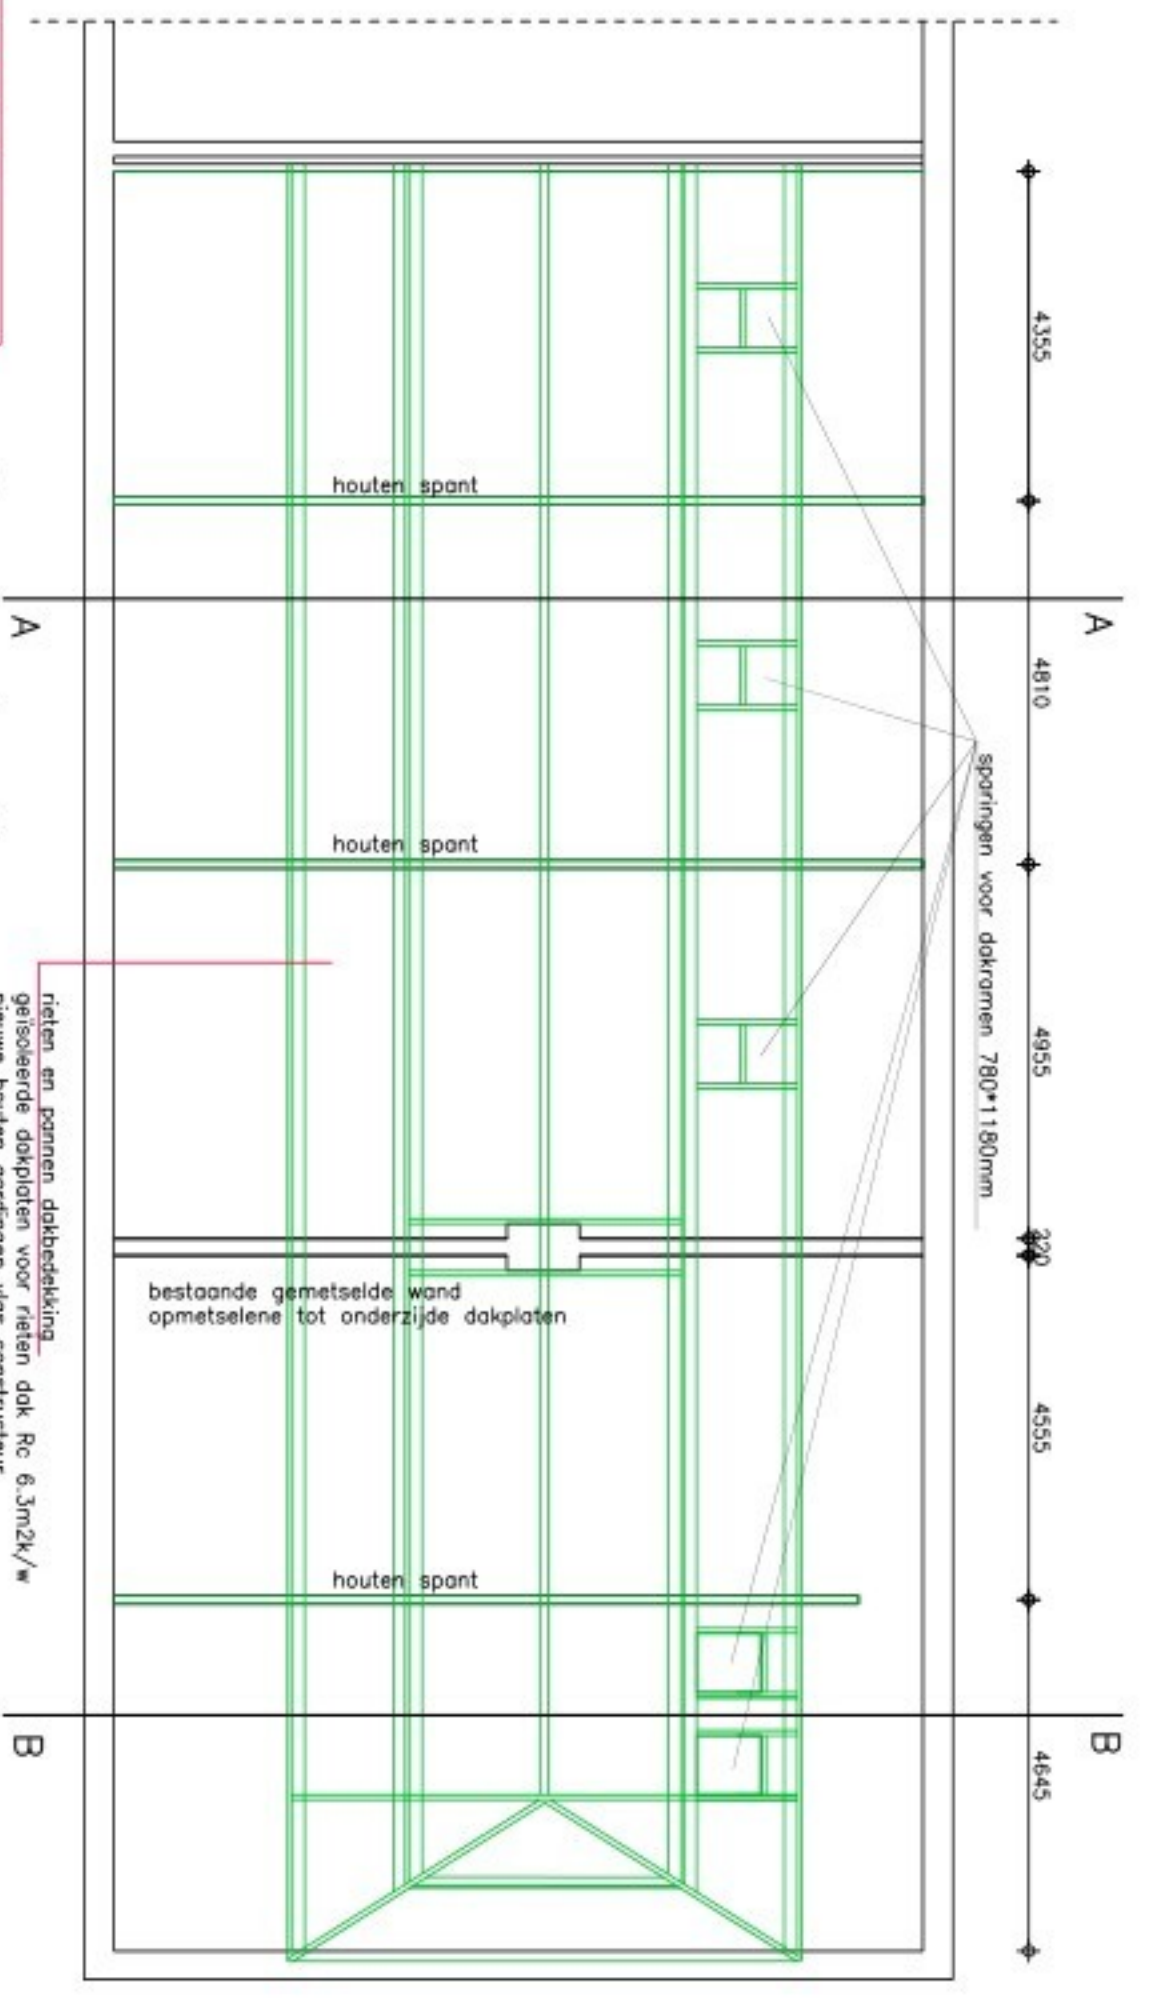


Berekening houtconstructie volgens berekening constructeur.

kapconstructie

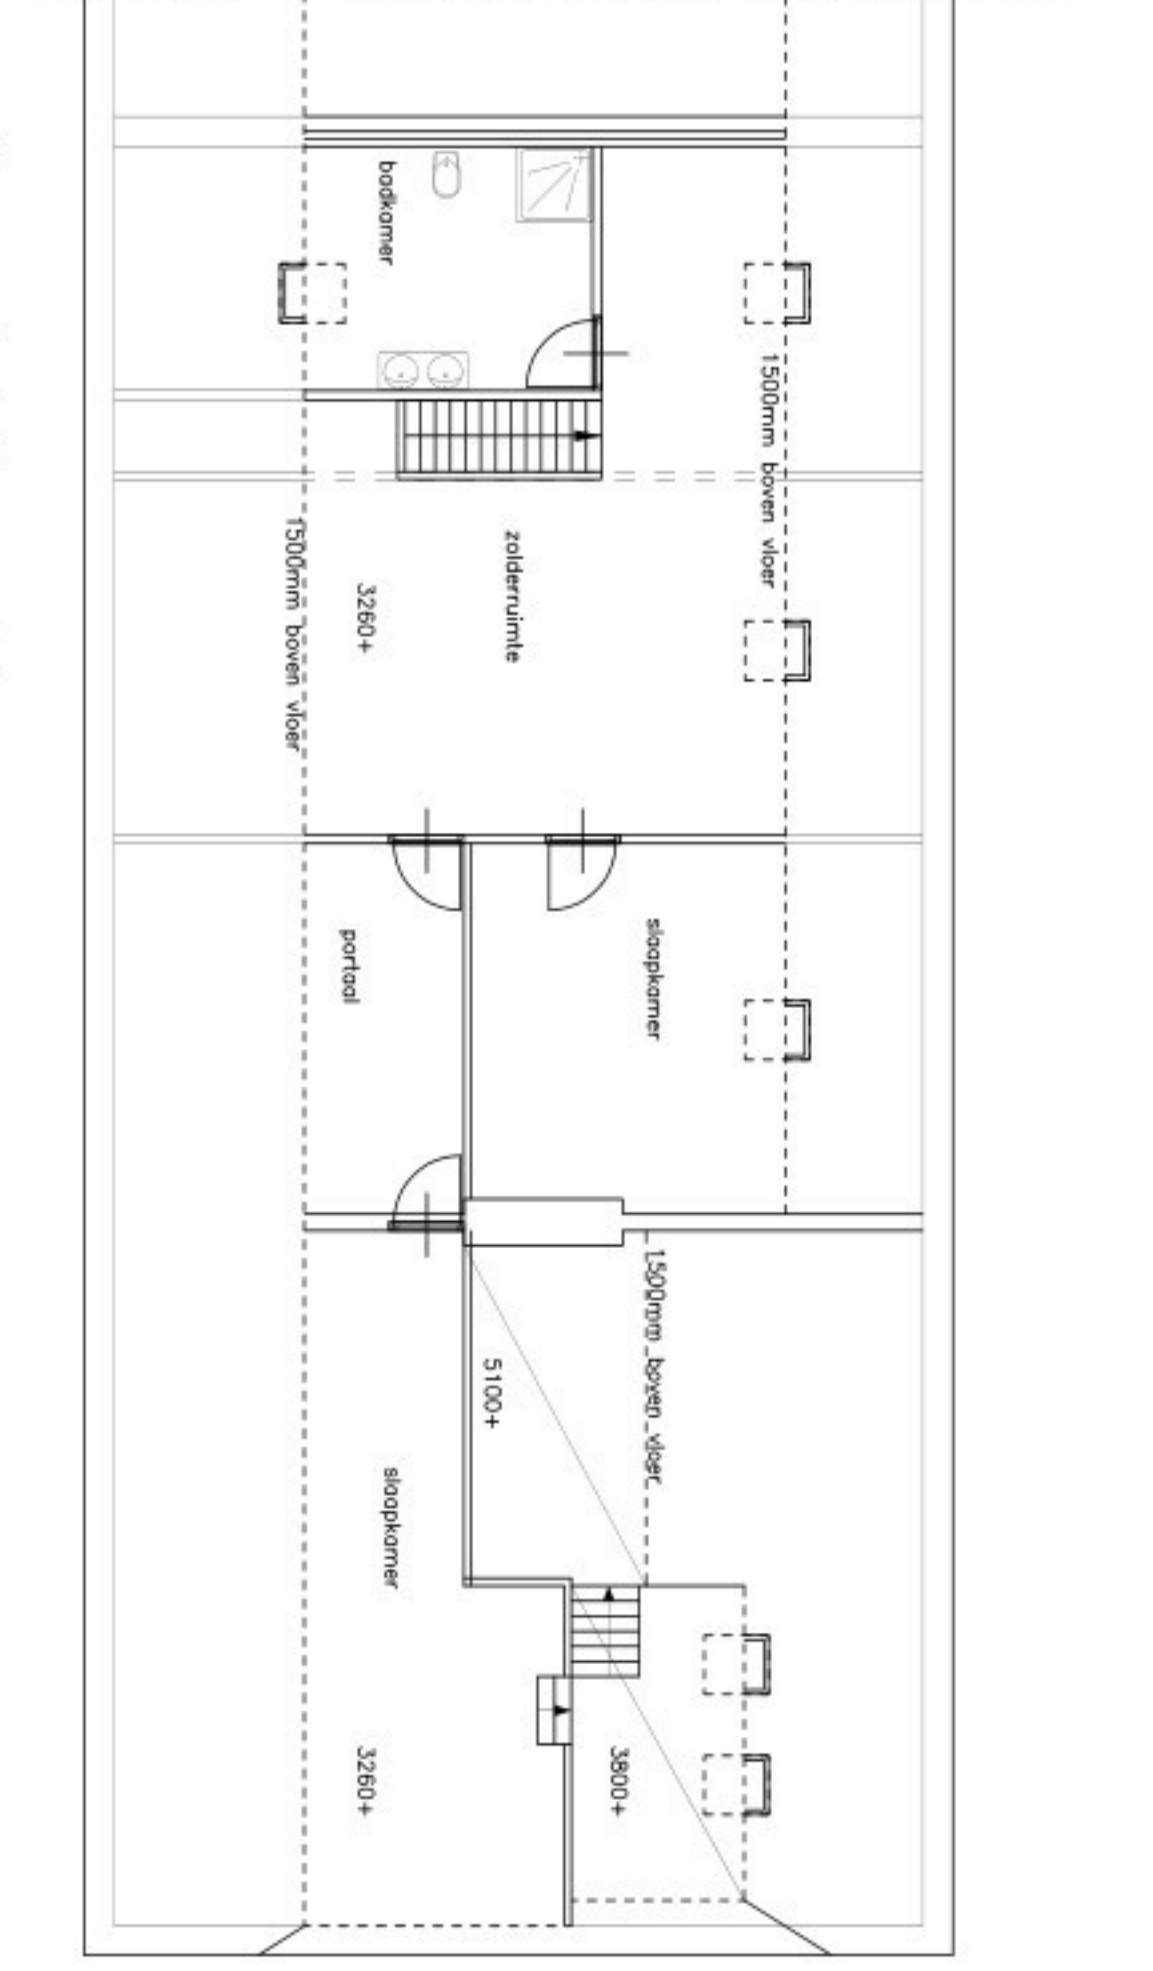

nieuwe indeling zolder

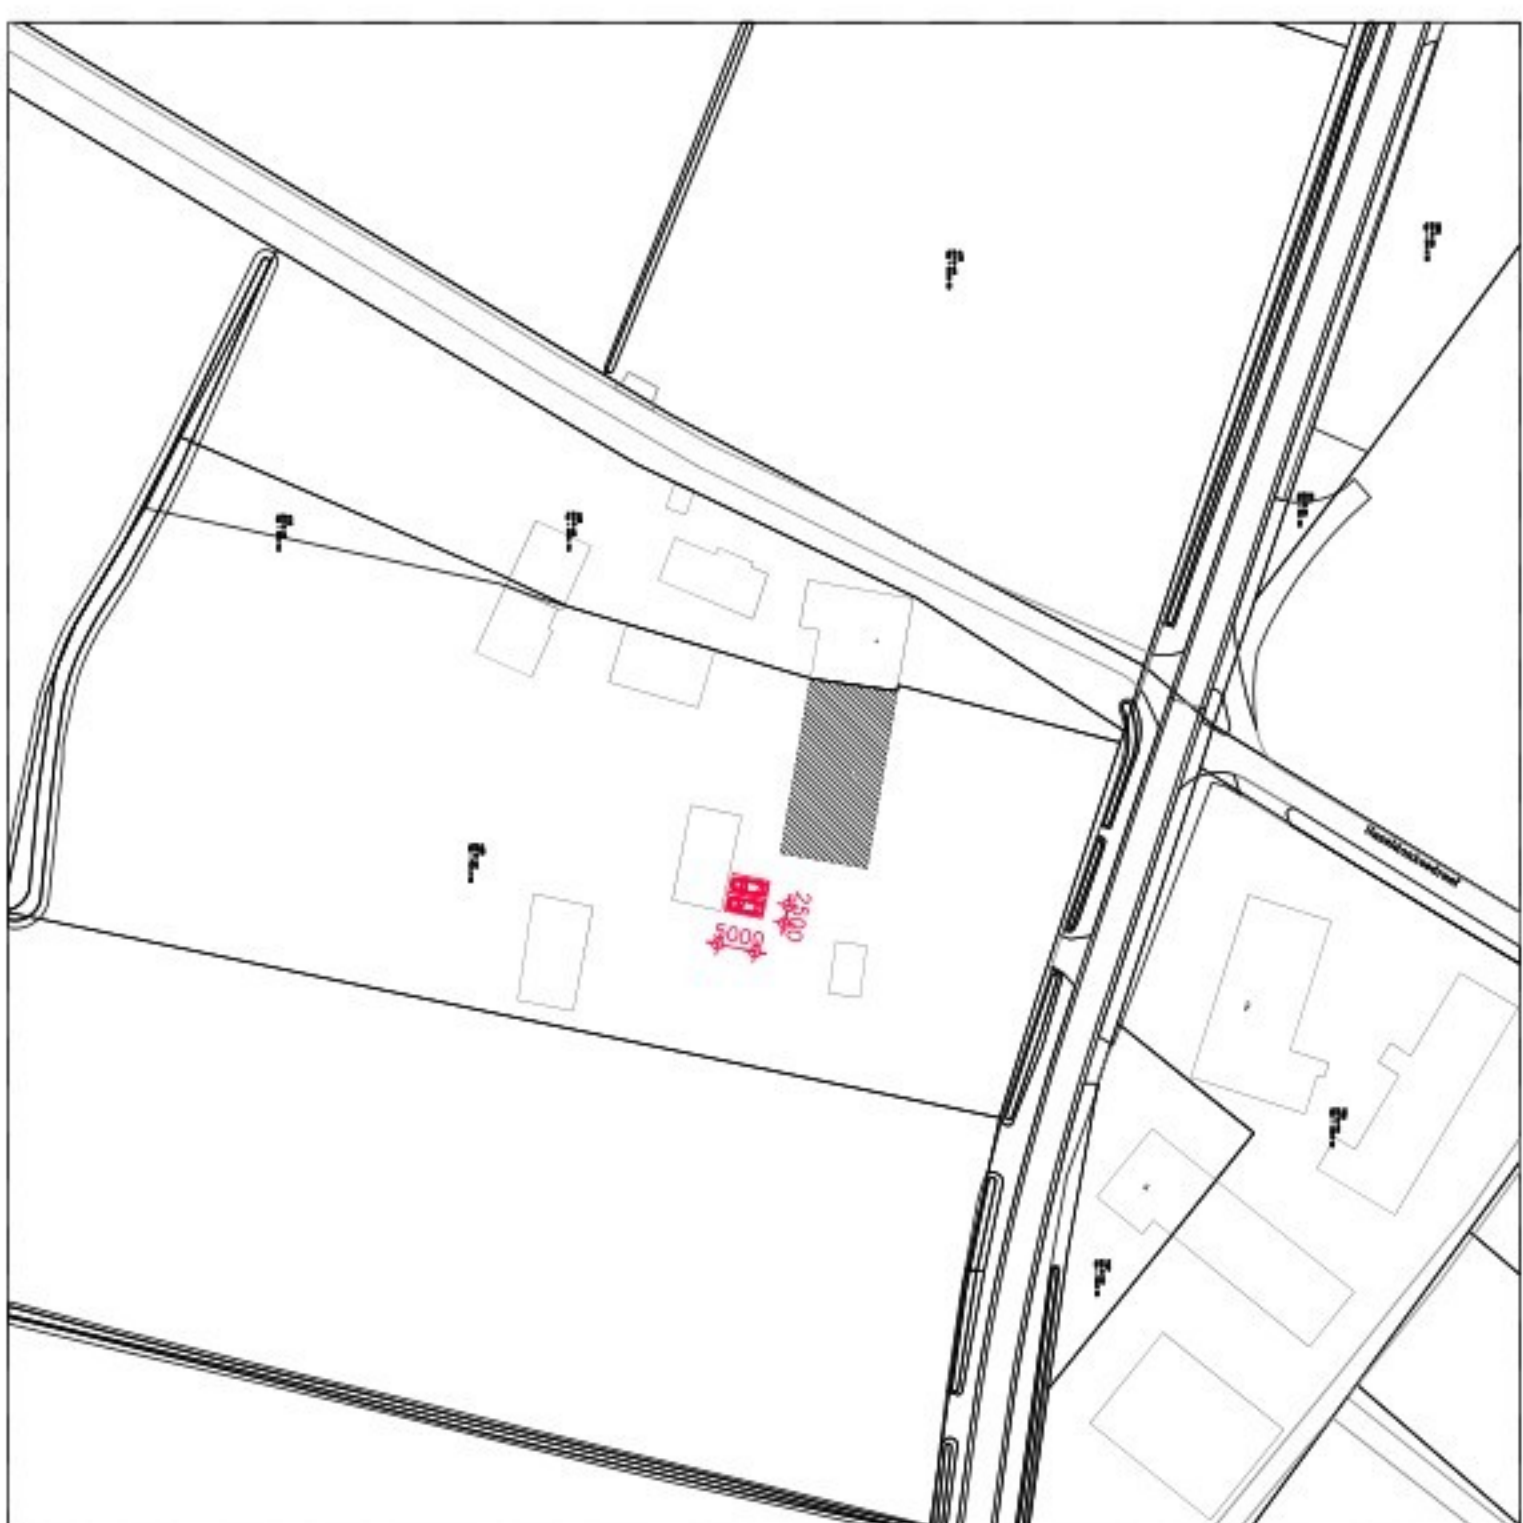

situatie 1:1000

vervangen bestaande dak met constructie van een woonboerderij aan de Hazeldonkseweg 5 in Liessel

in opdracht van:

datum	schaal	formaat	titel	tekeningnr.
07-04-2026	1:100	A1	B-01	26-008