




-2 kelder
1.3_A_05_-2

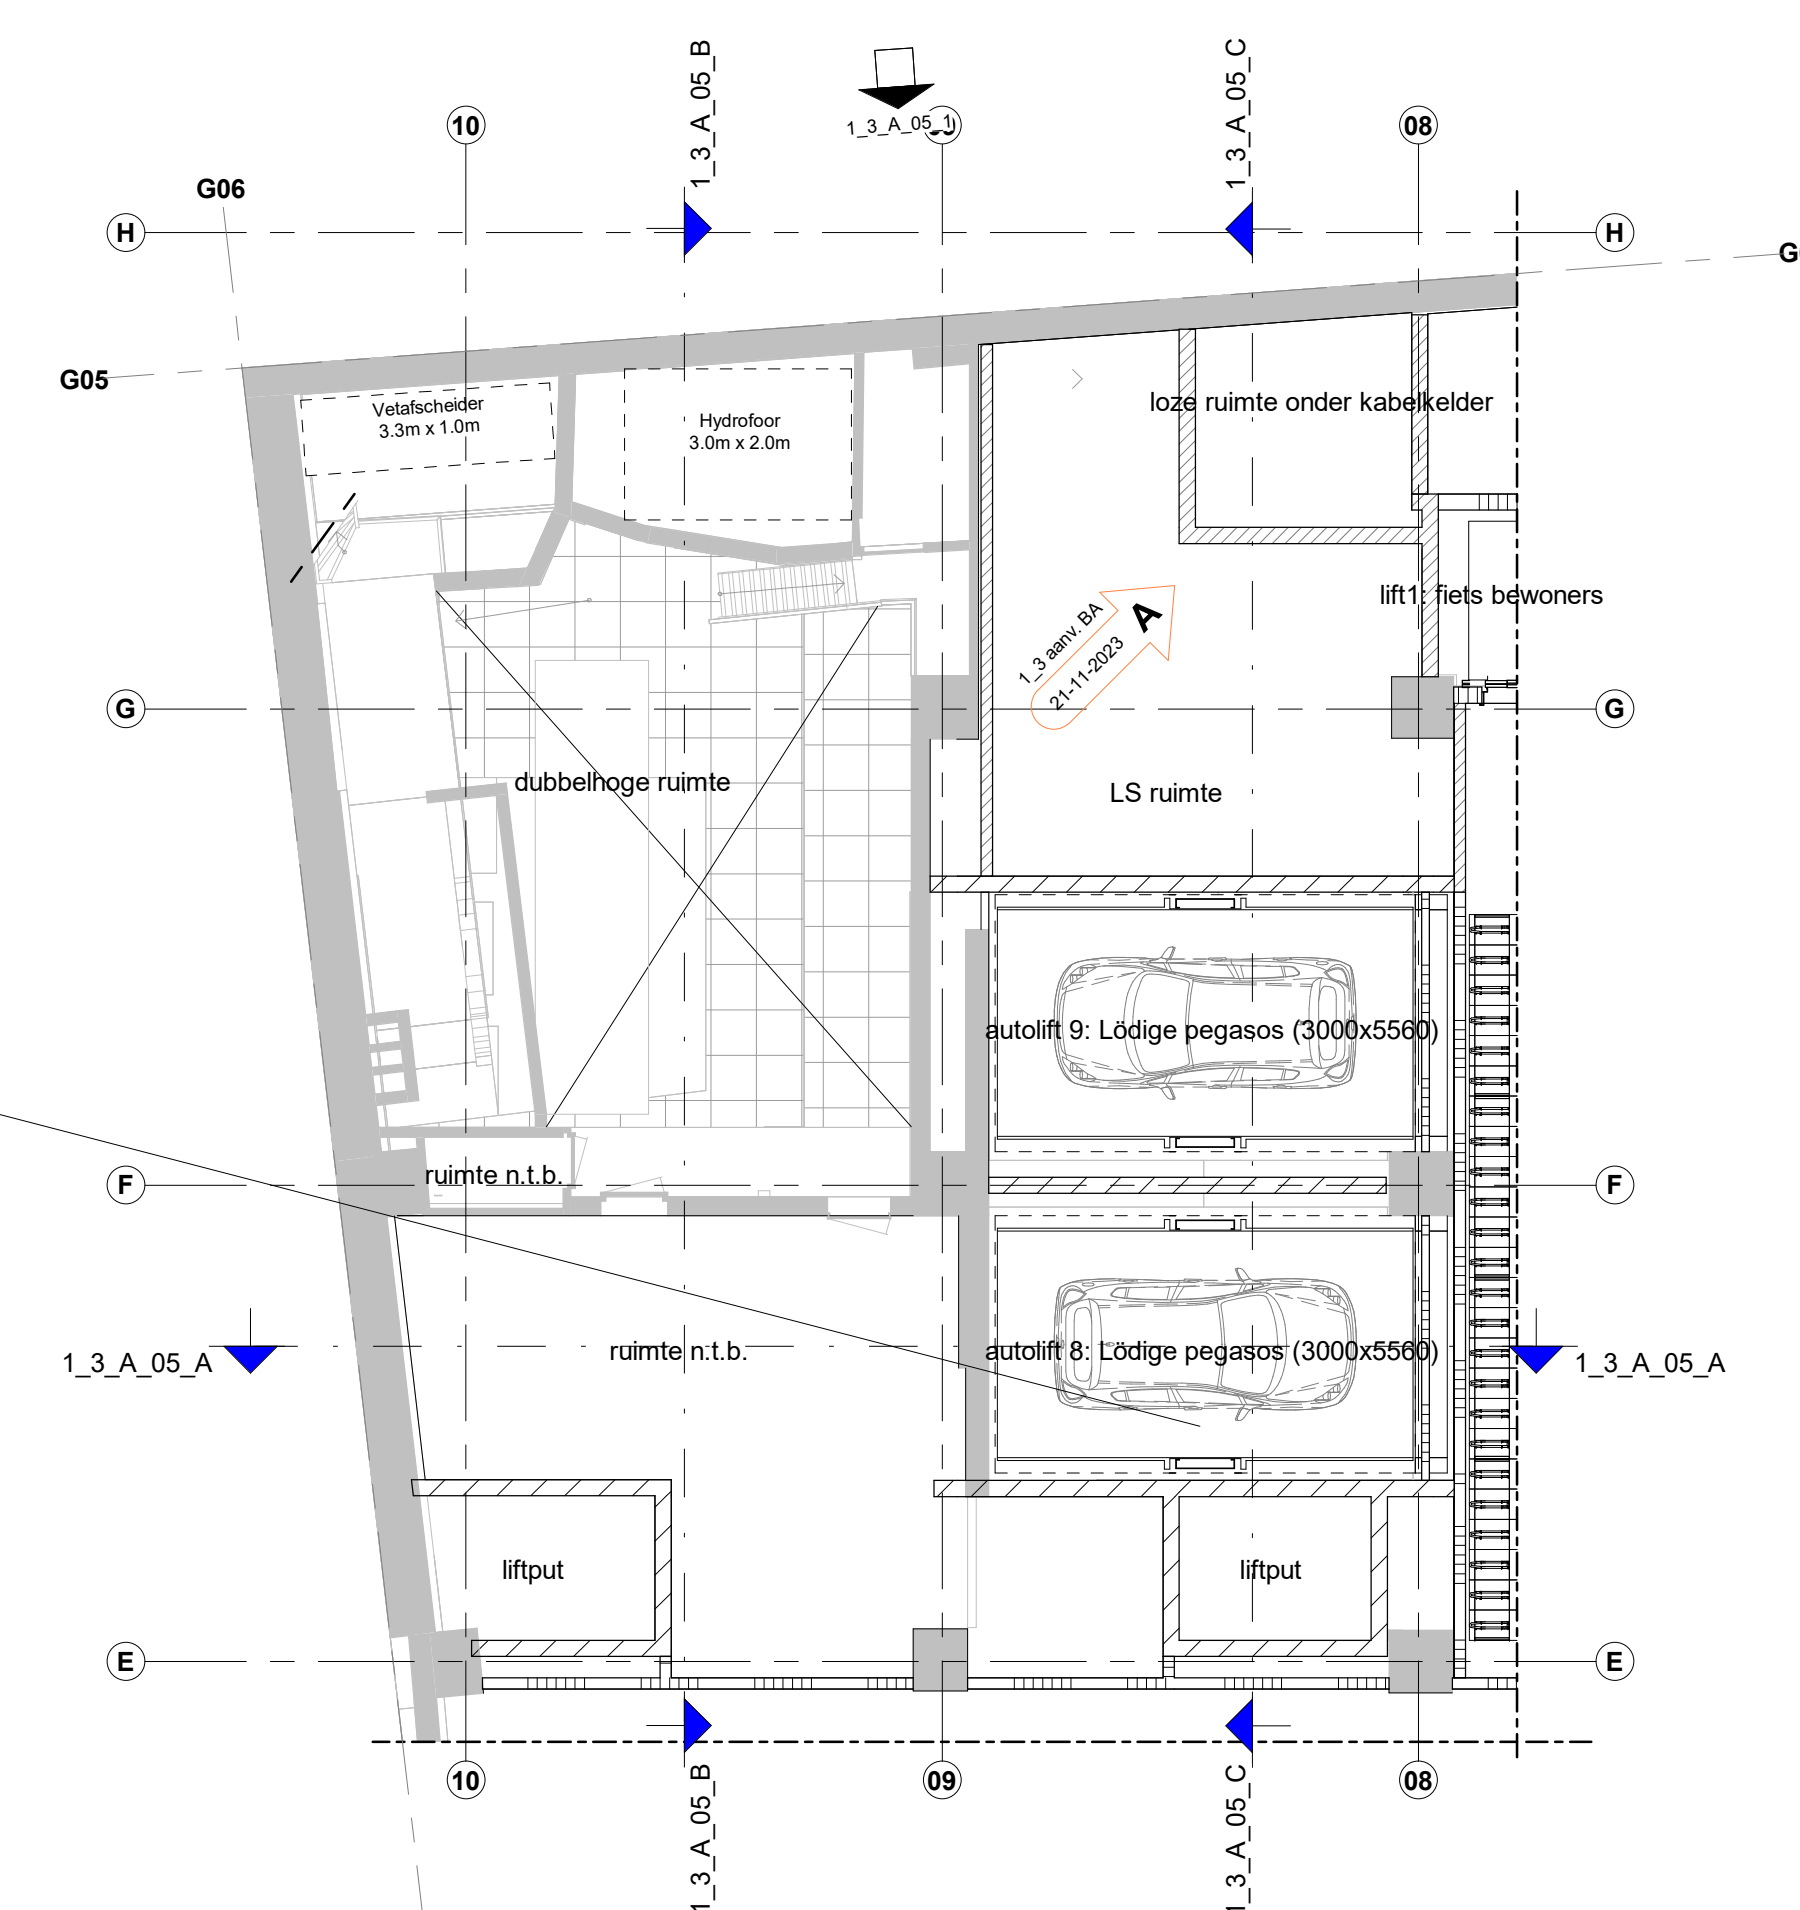


-1 kelder
1.3_A_05_-1

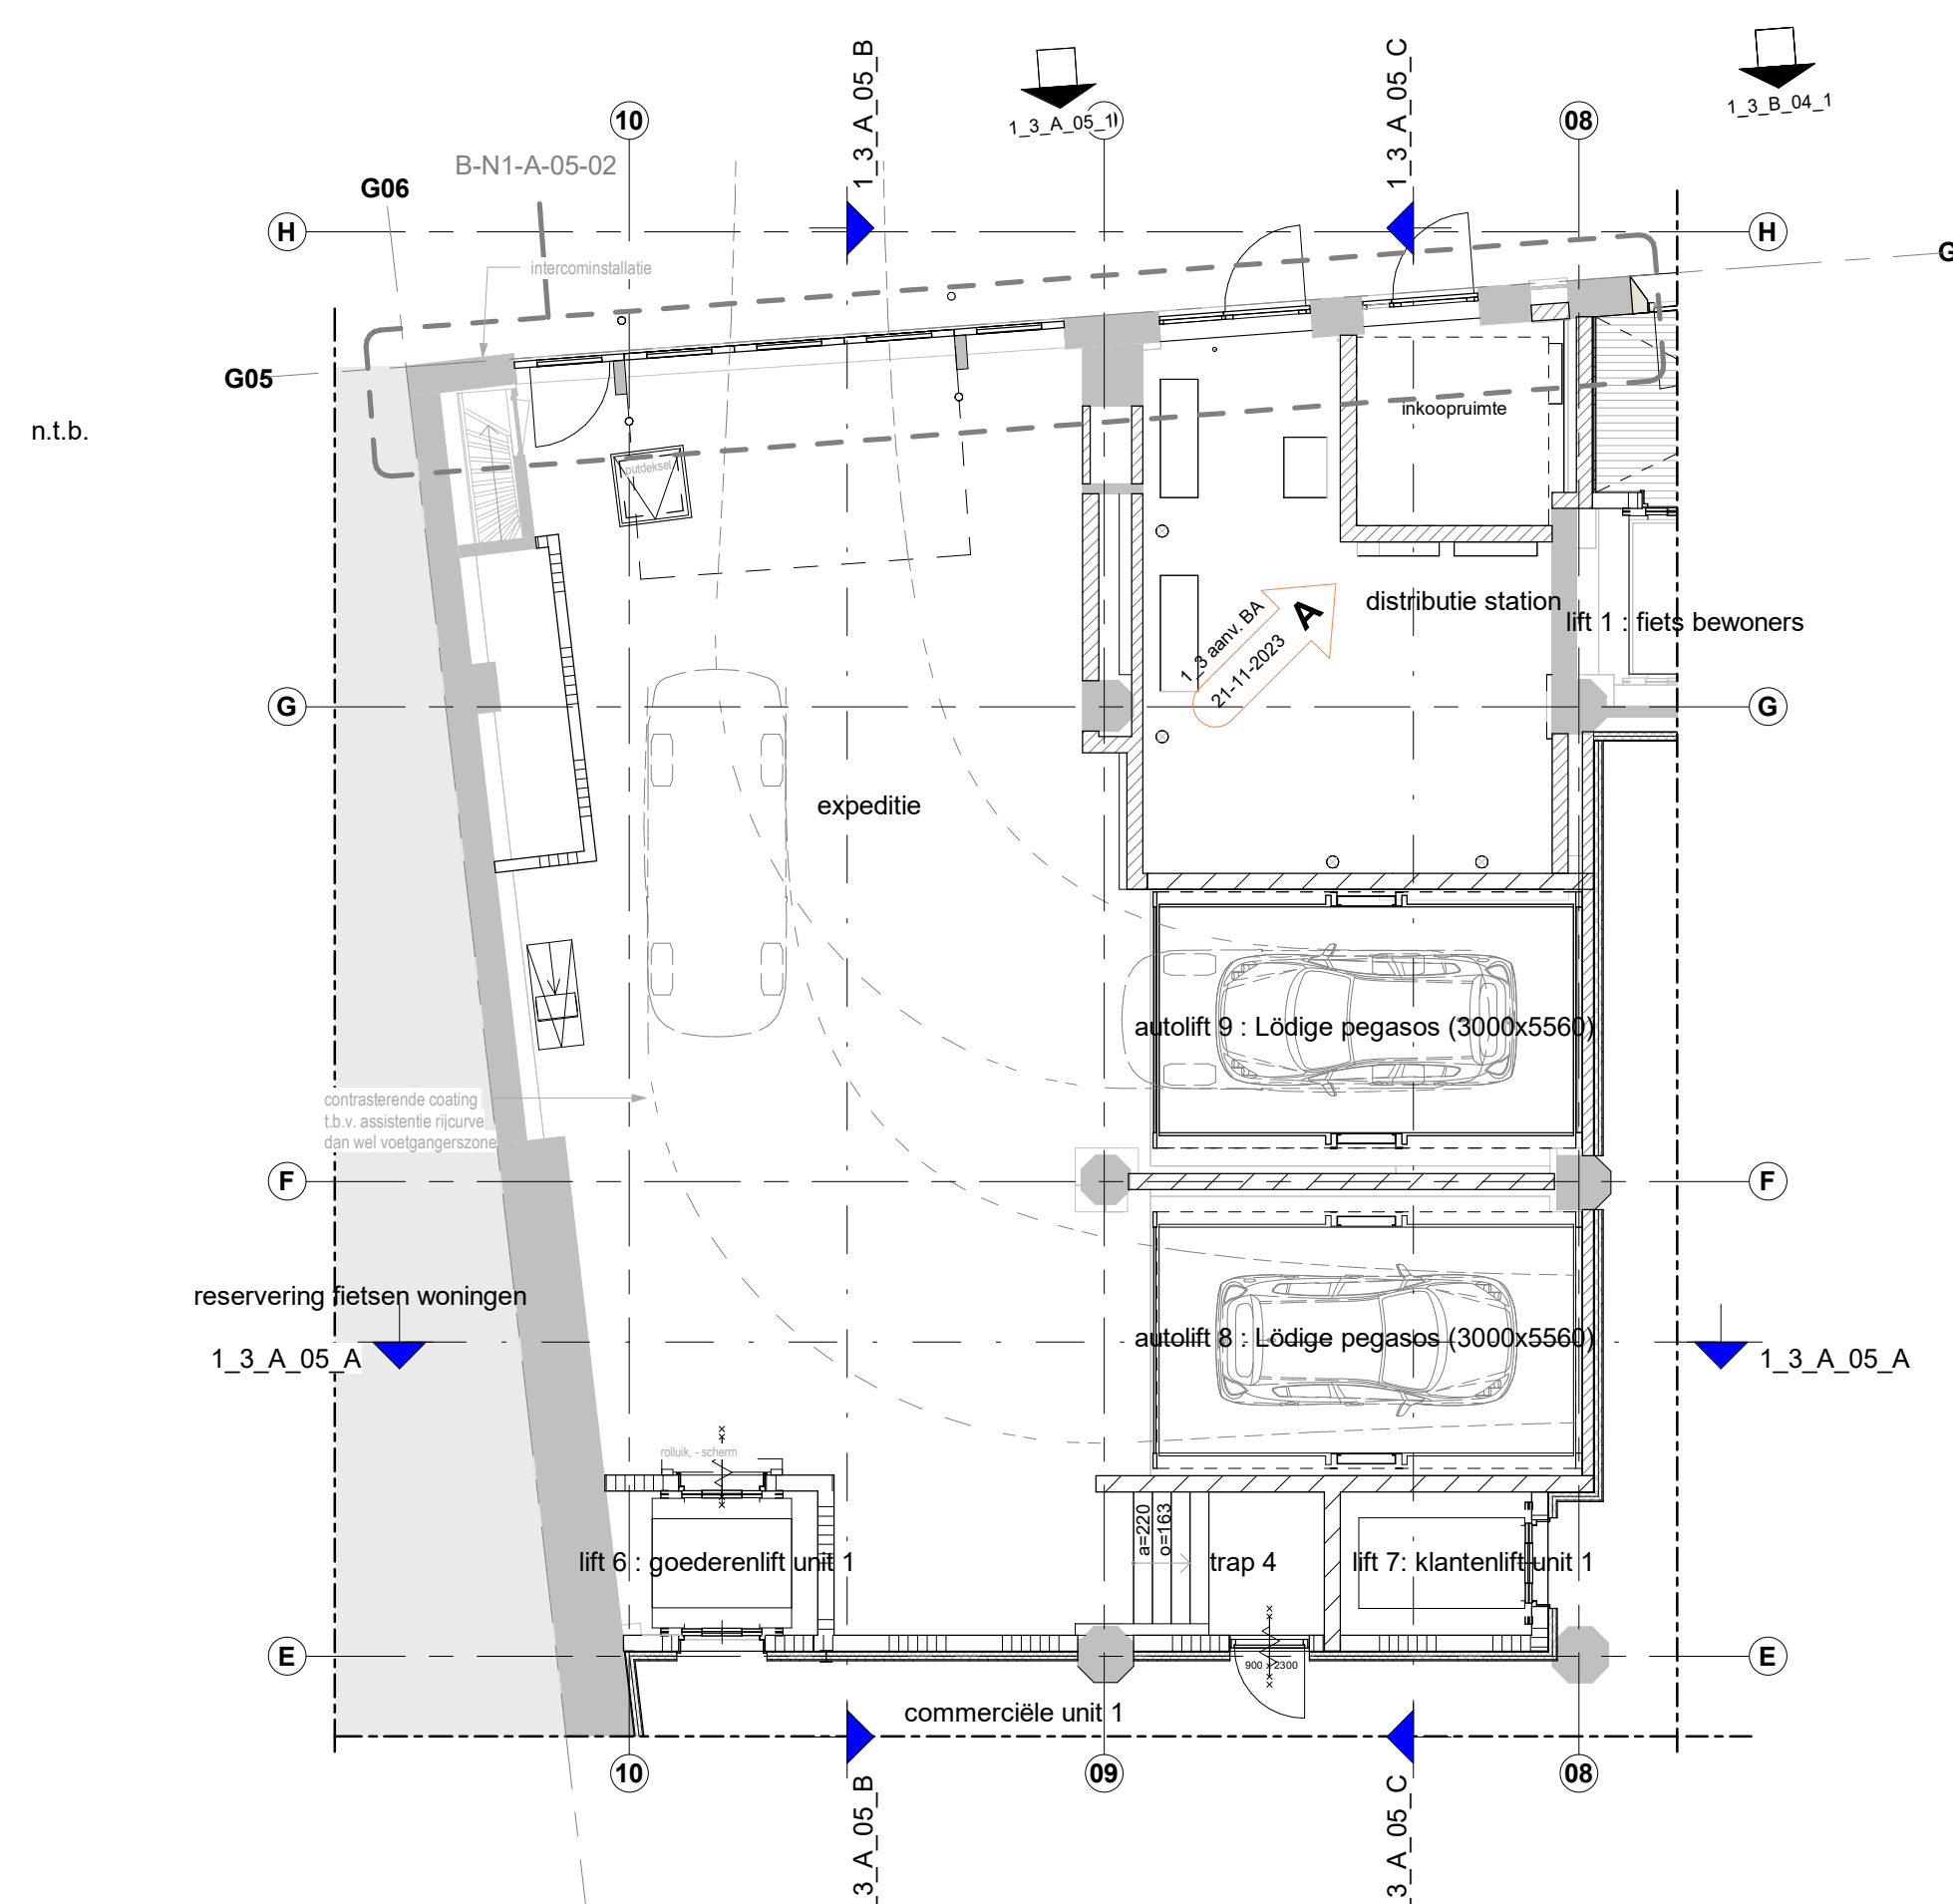


00 begane grond
1.3_A_05_00

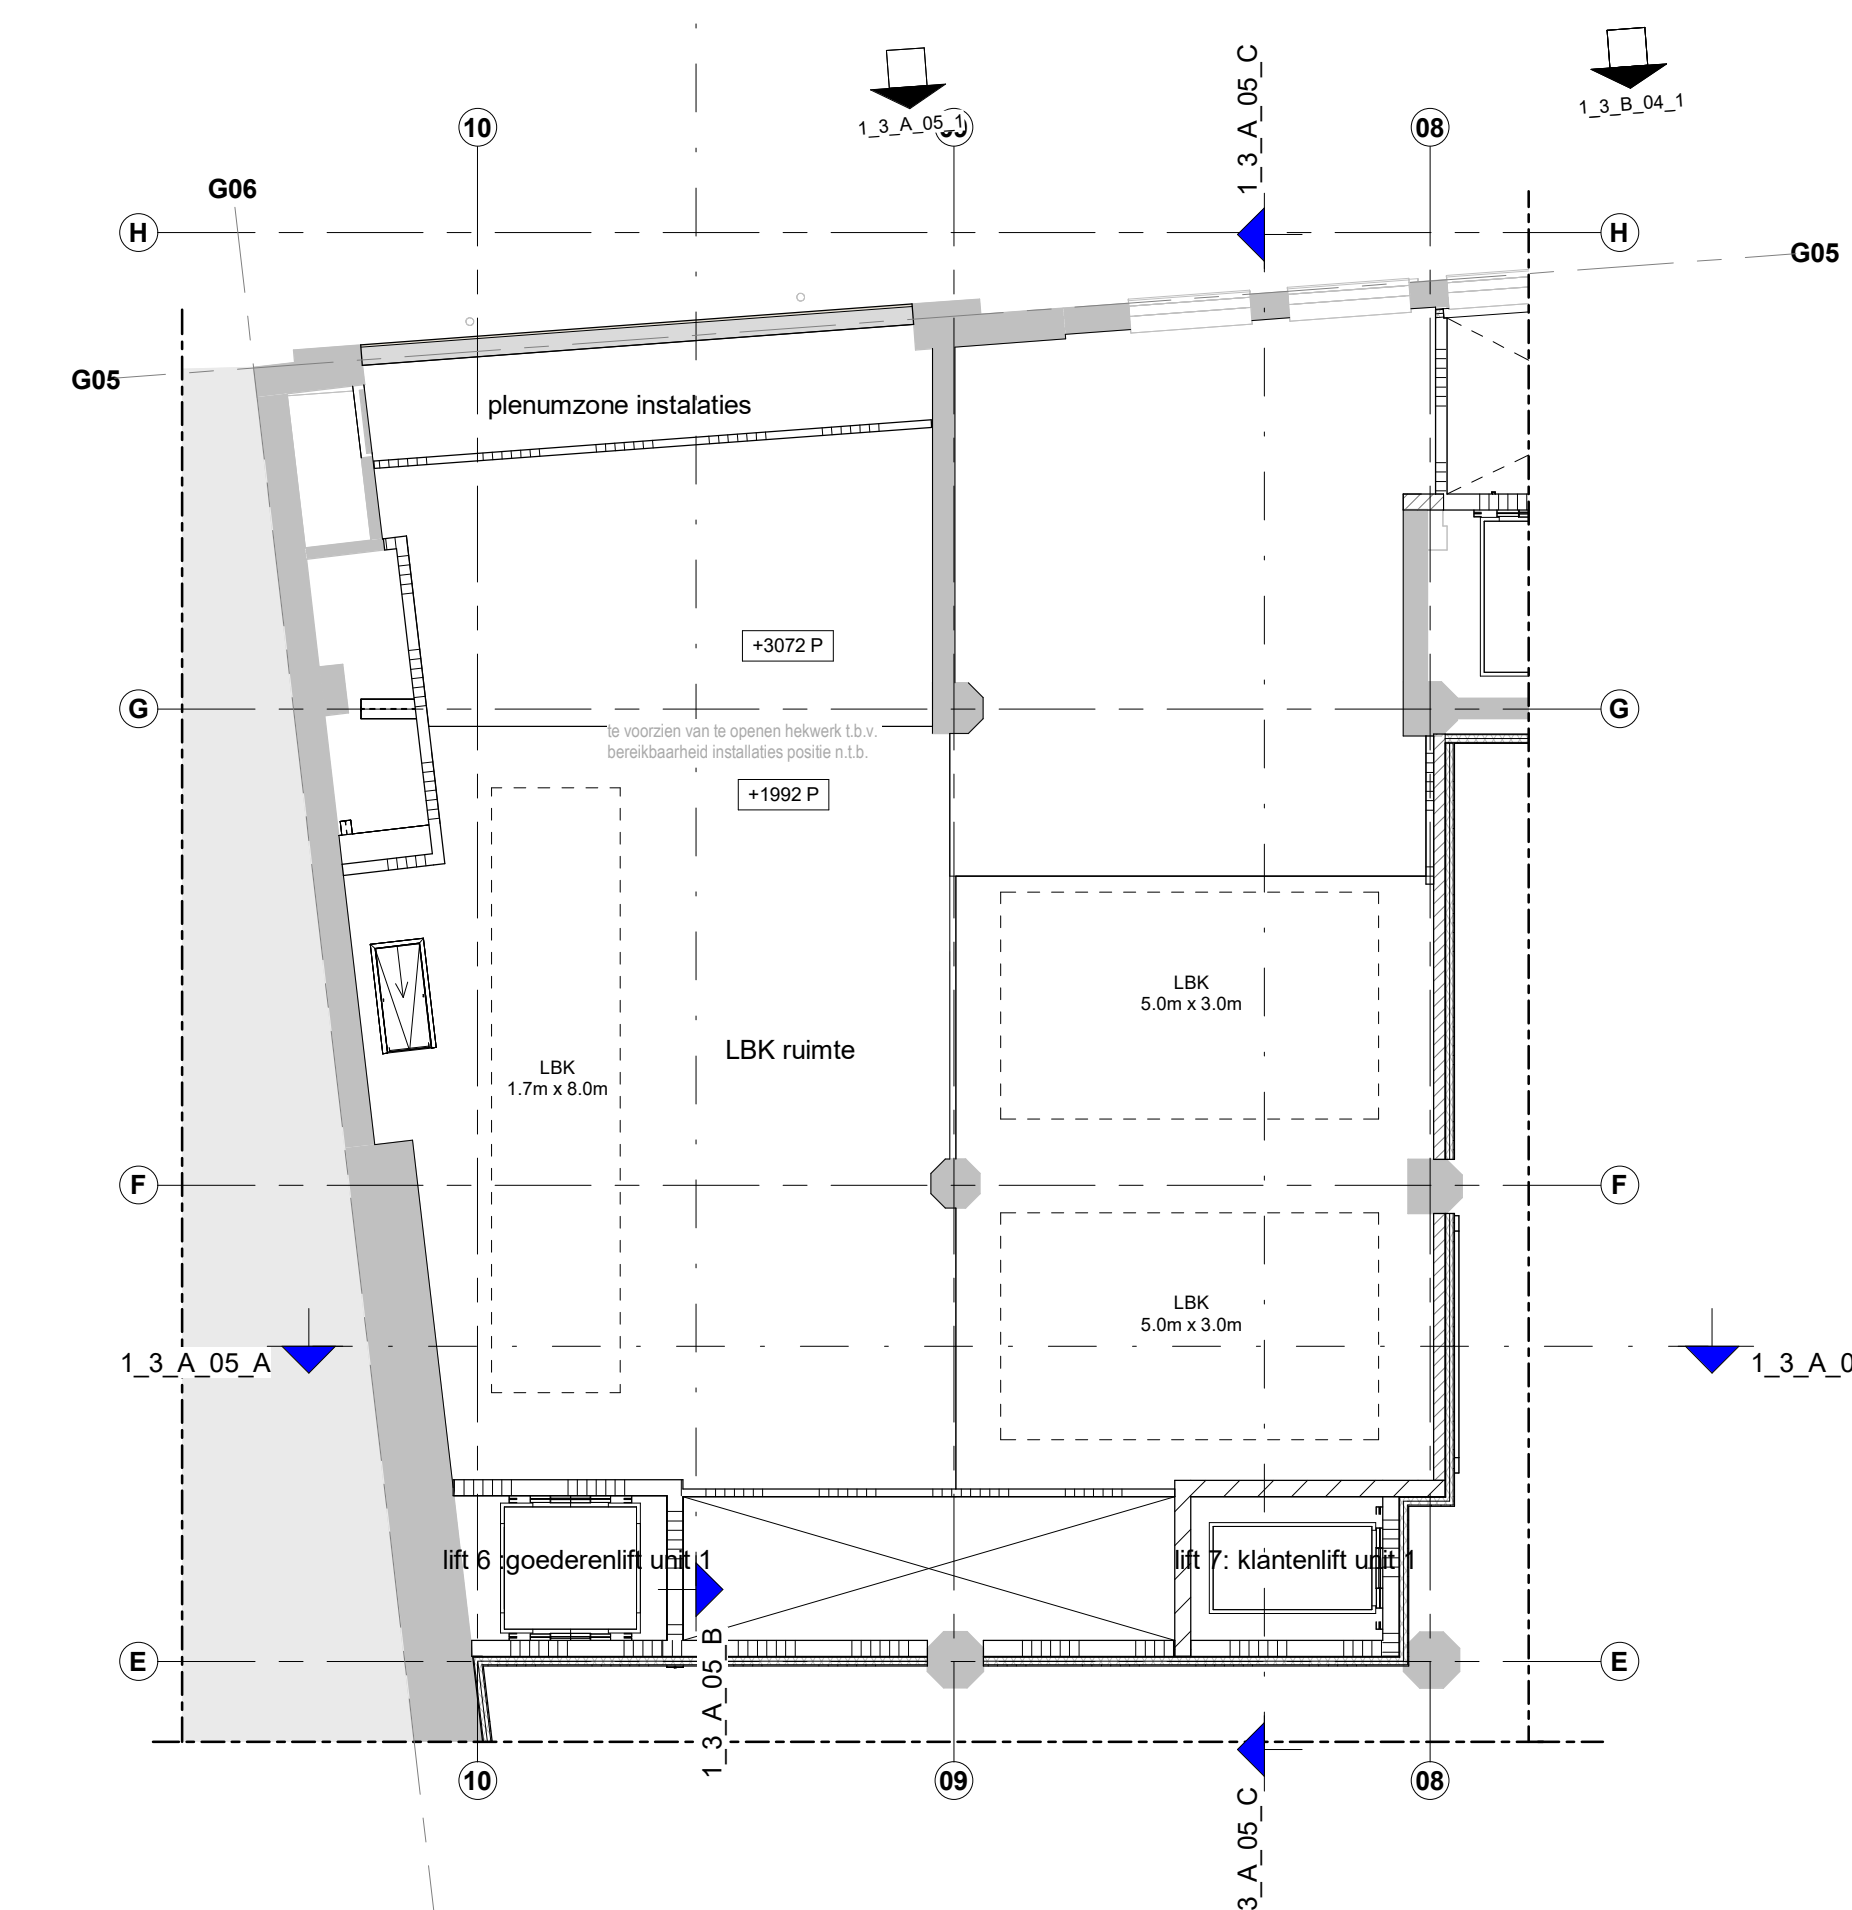


00a tussenverdieping
1.3_A_05_00a

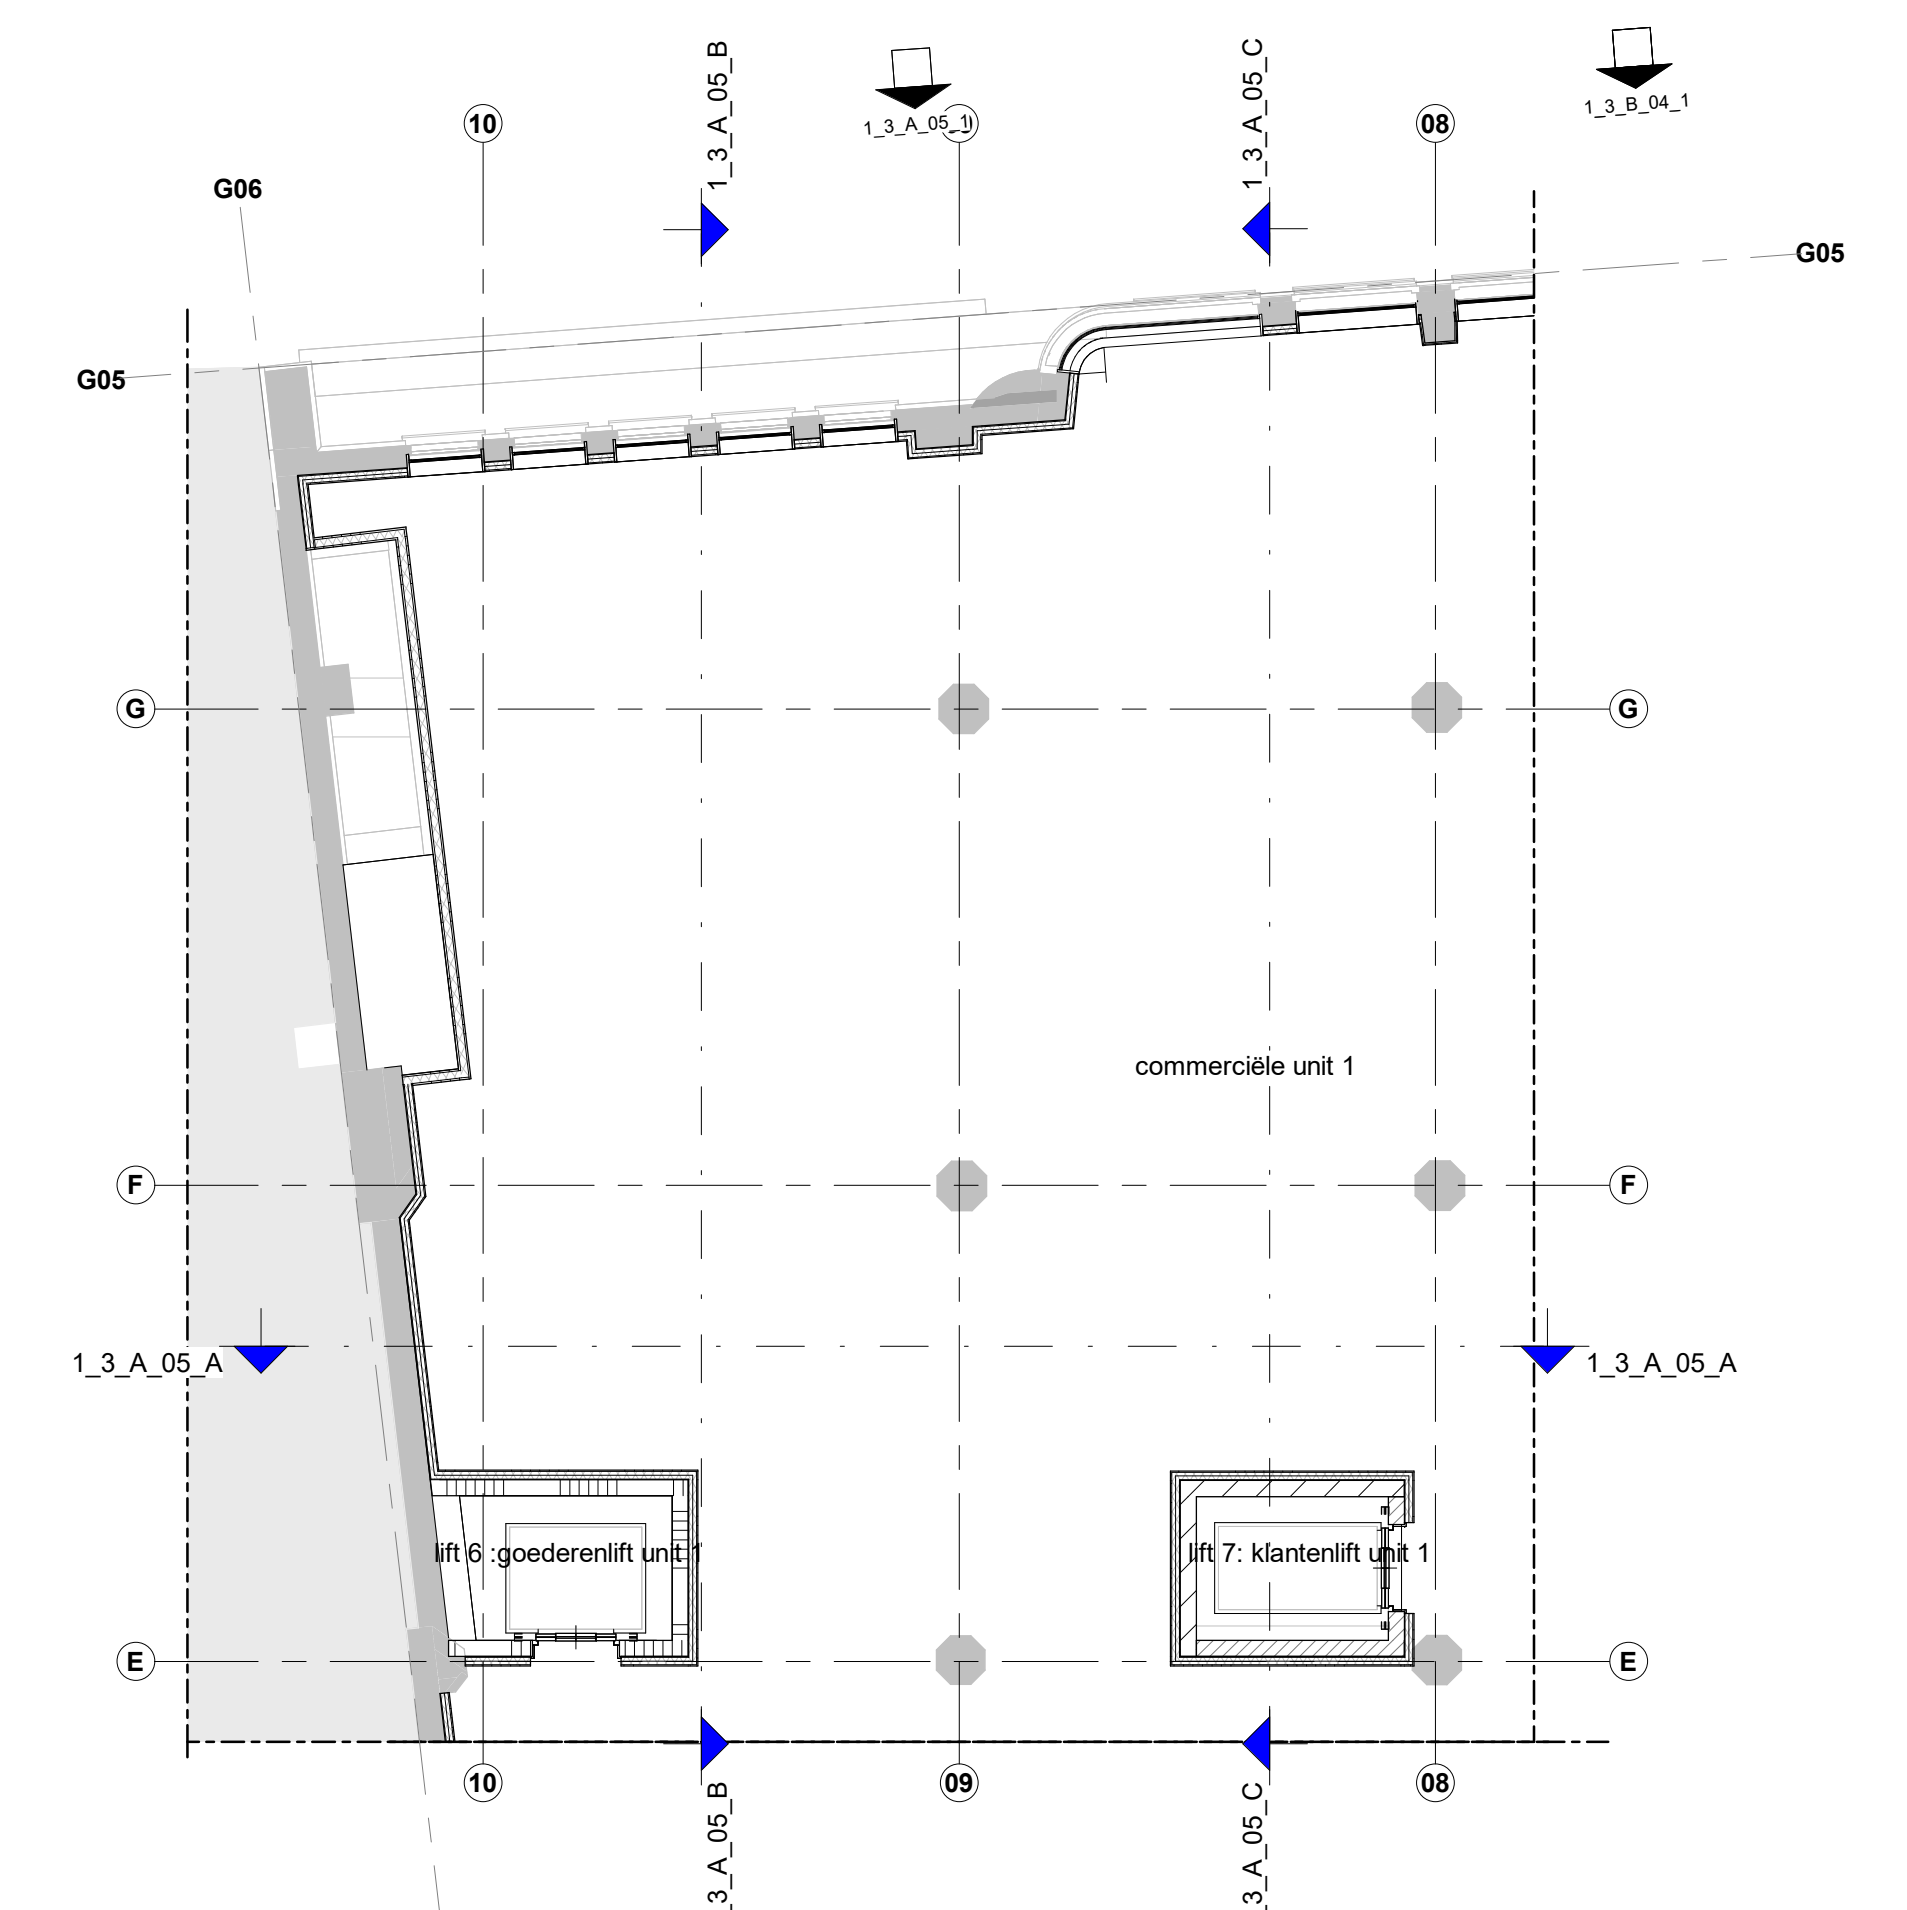


01 eerste verdieping
1.3_A_05_01

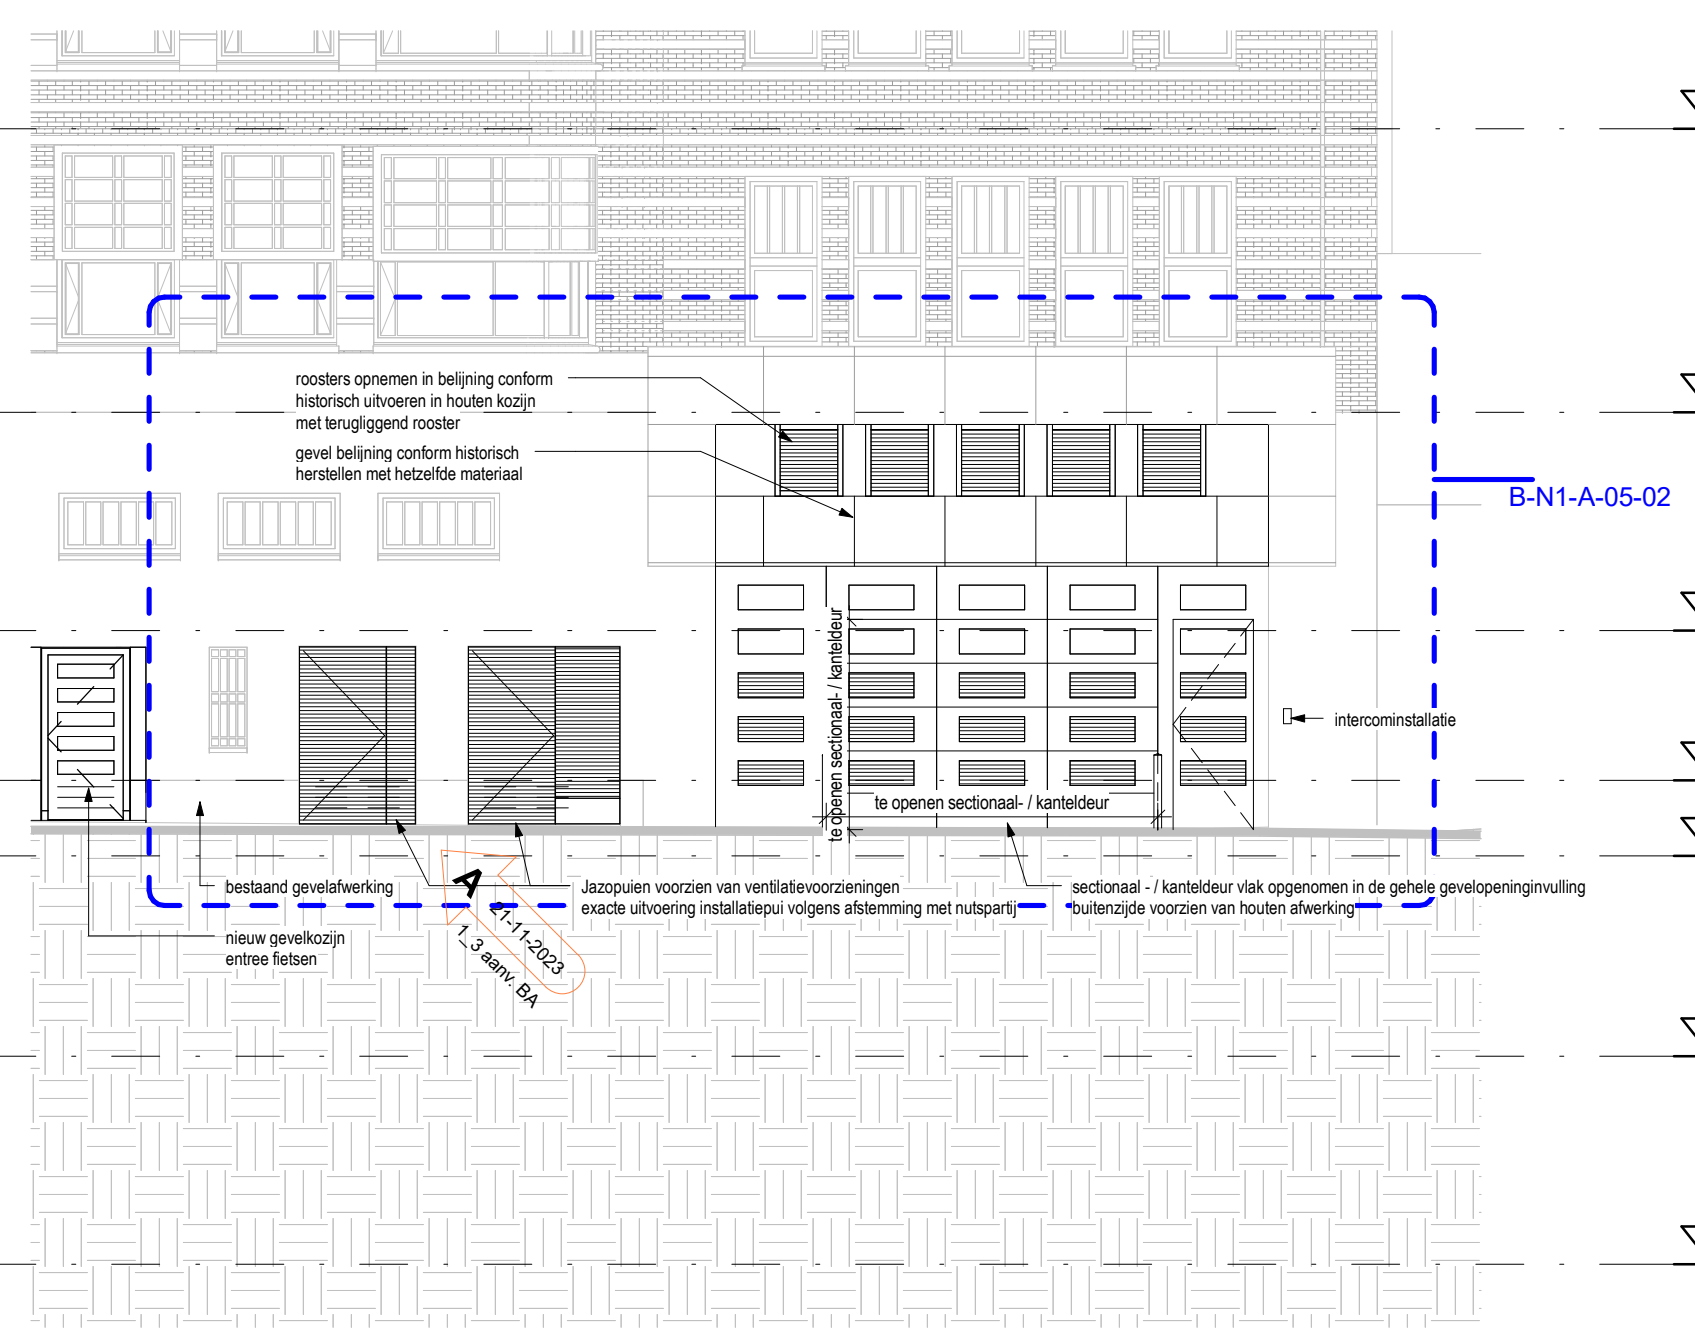


02 gevels_fragment
1.3_A_05_1

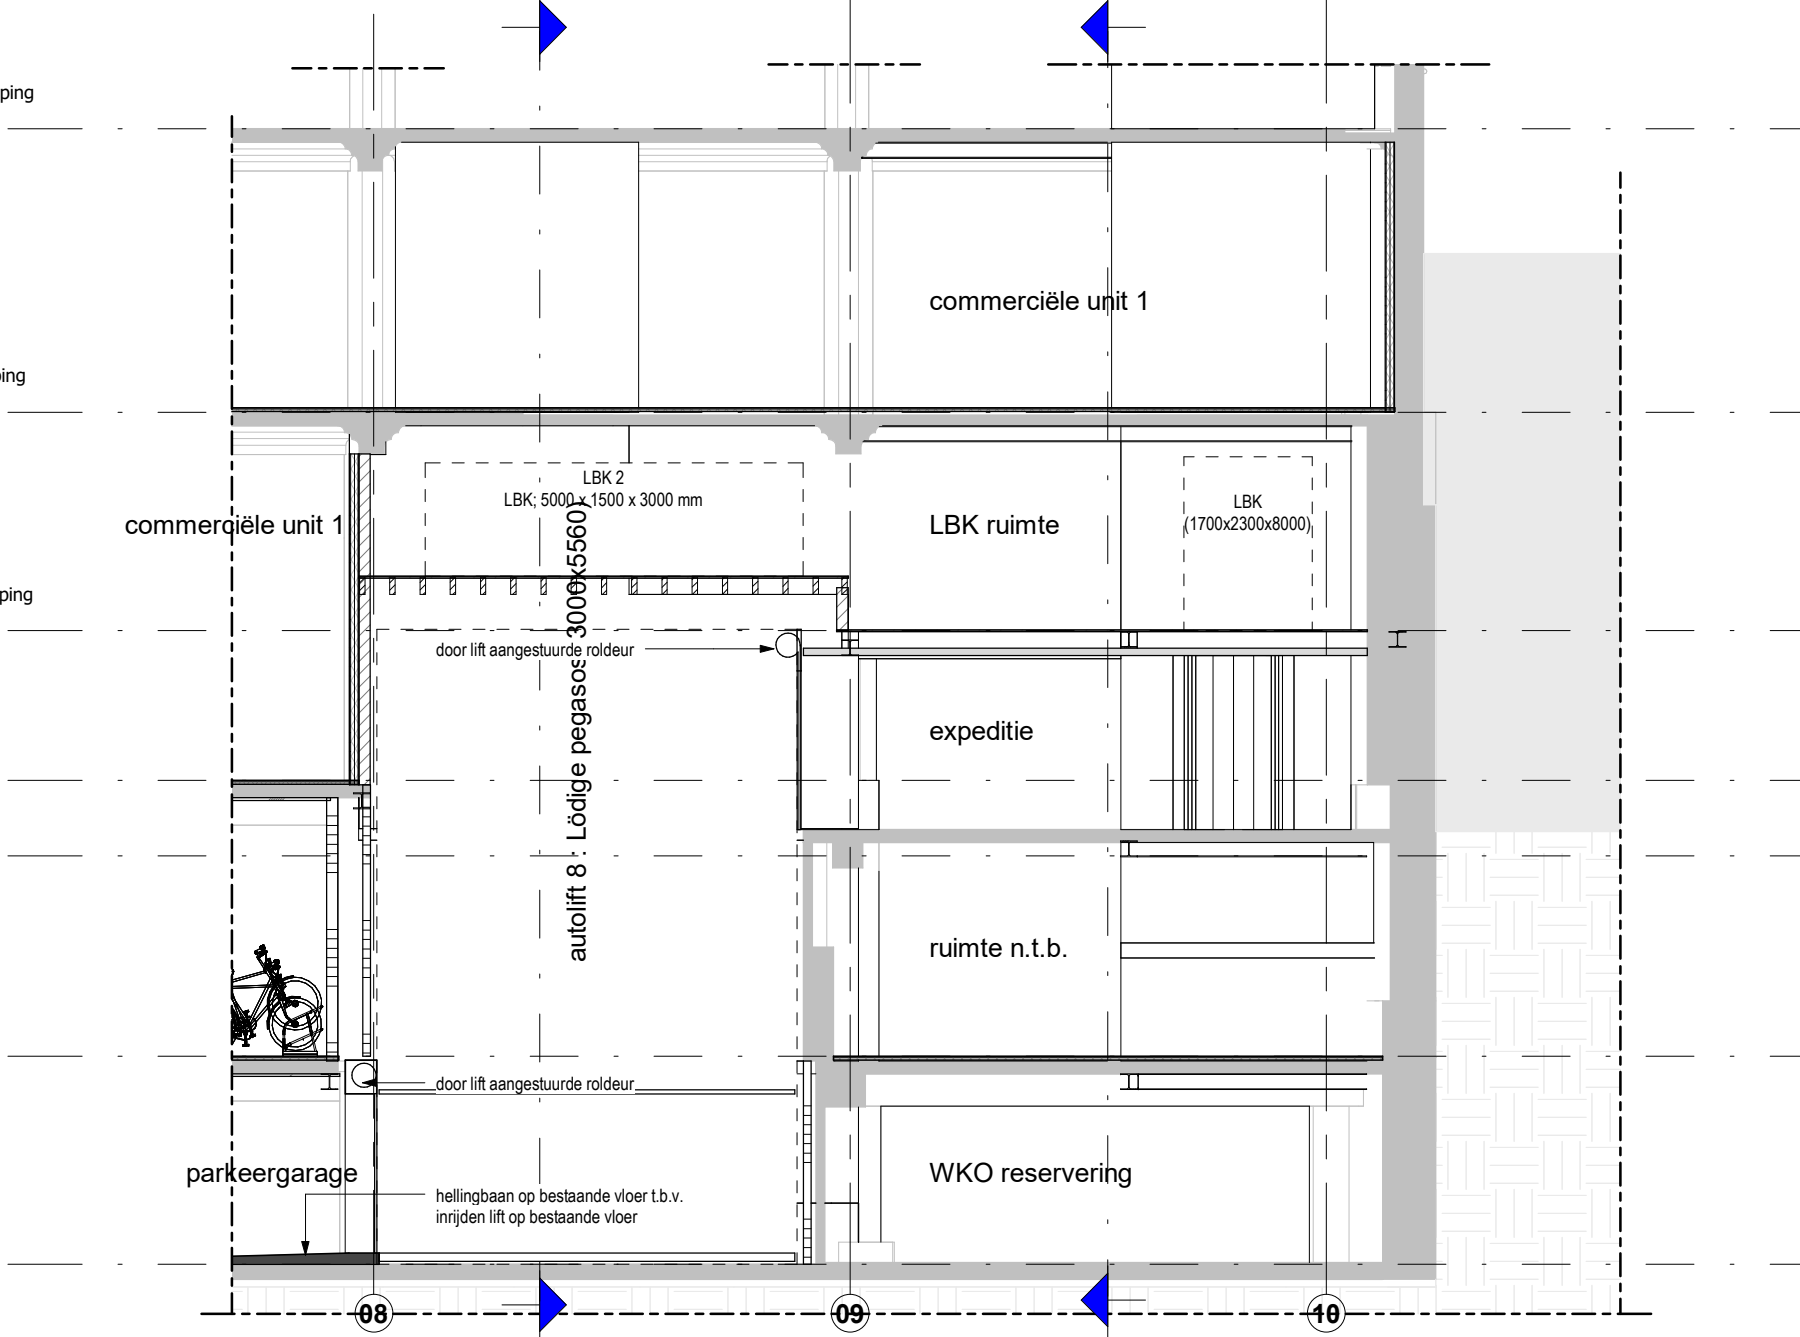

03 doorsneden_fragment
1.3_A_05_A

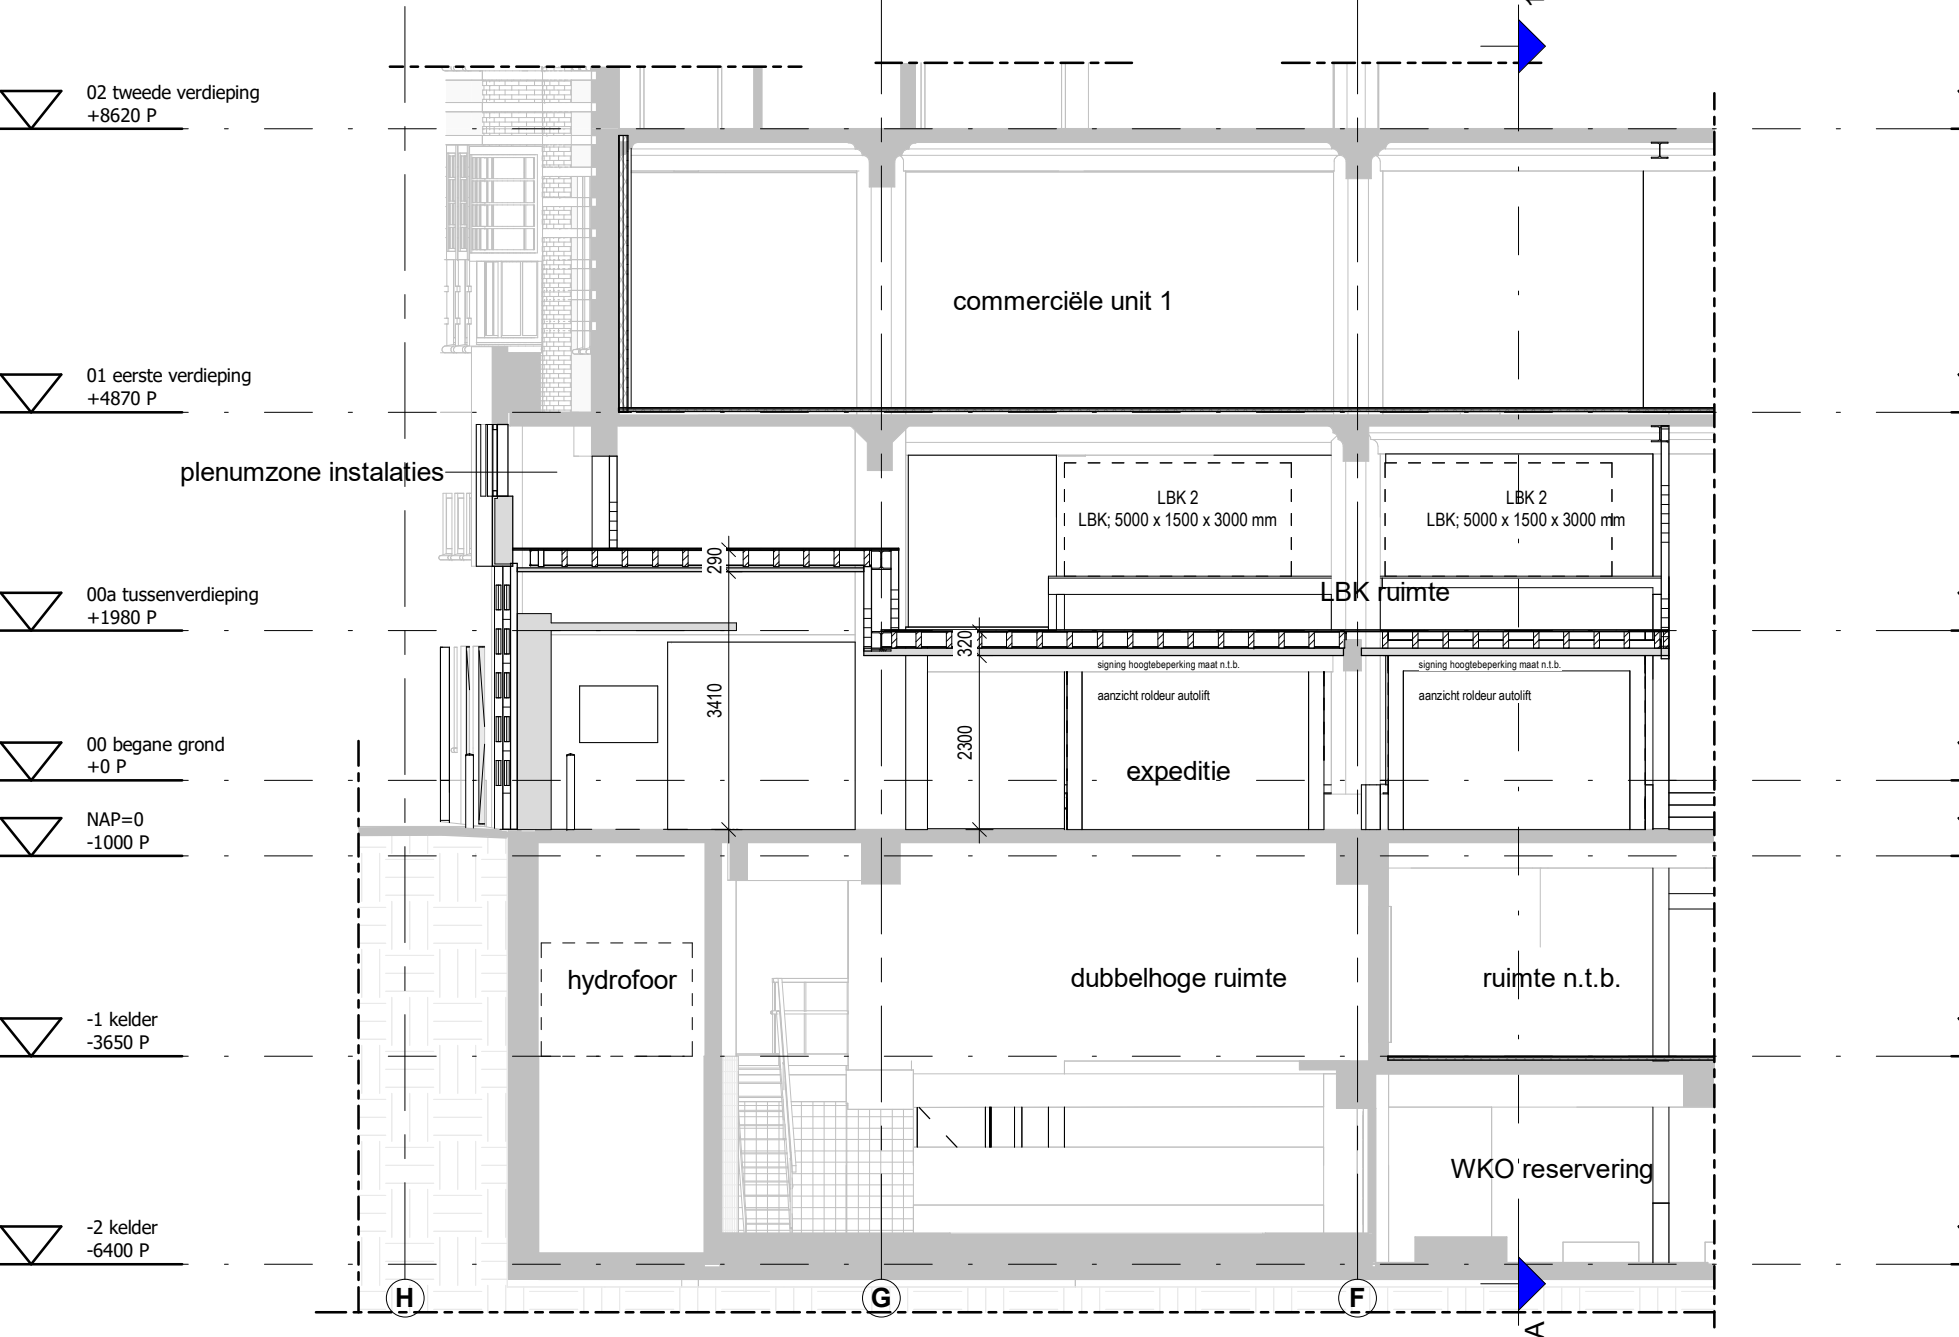

03 doorsneden_fragment
1.3_A_05_B

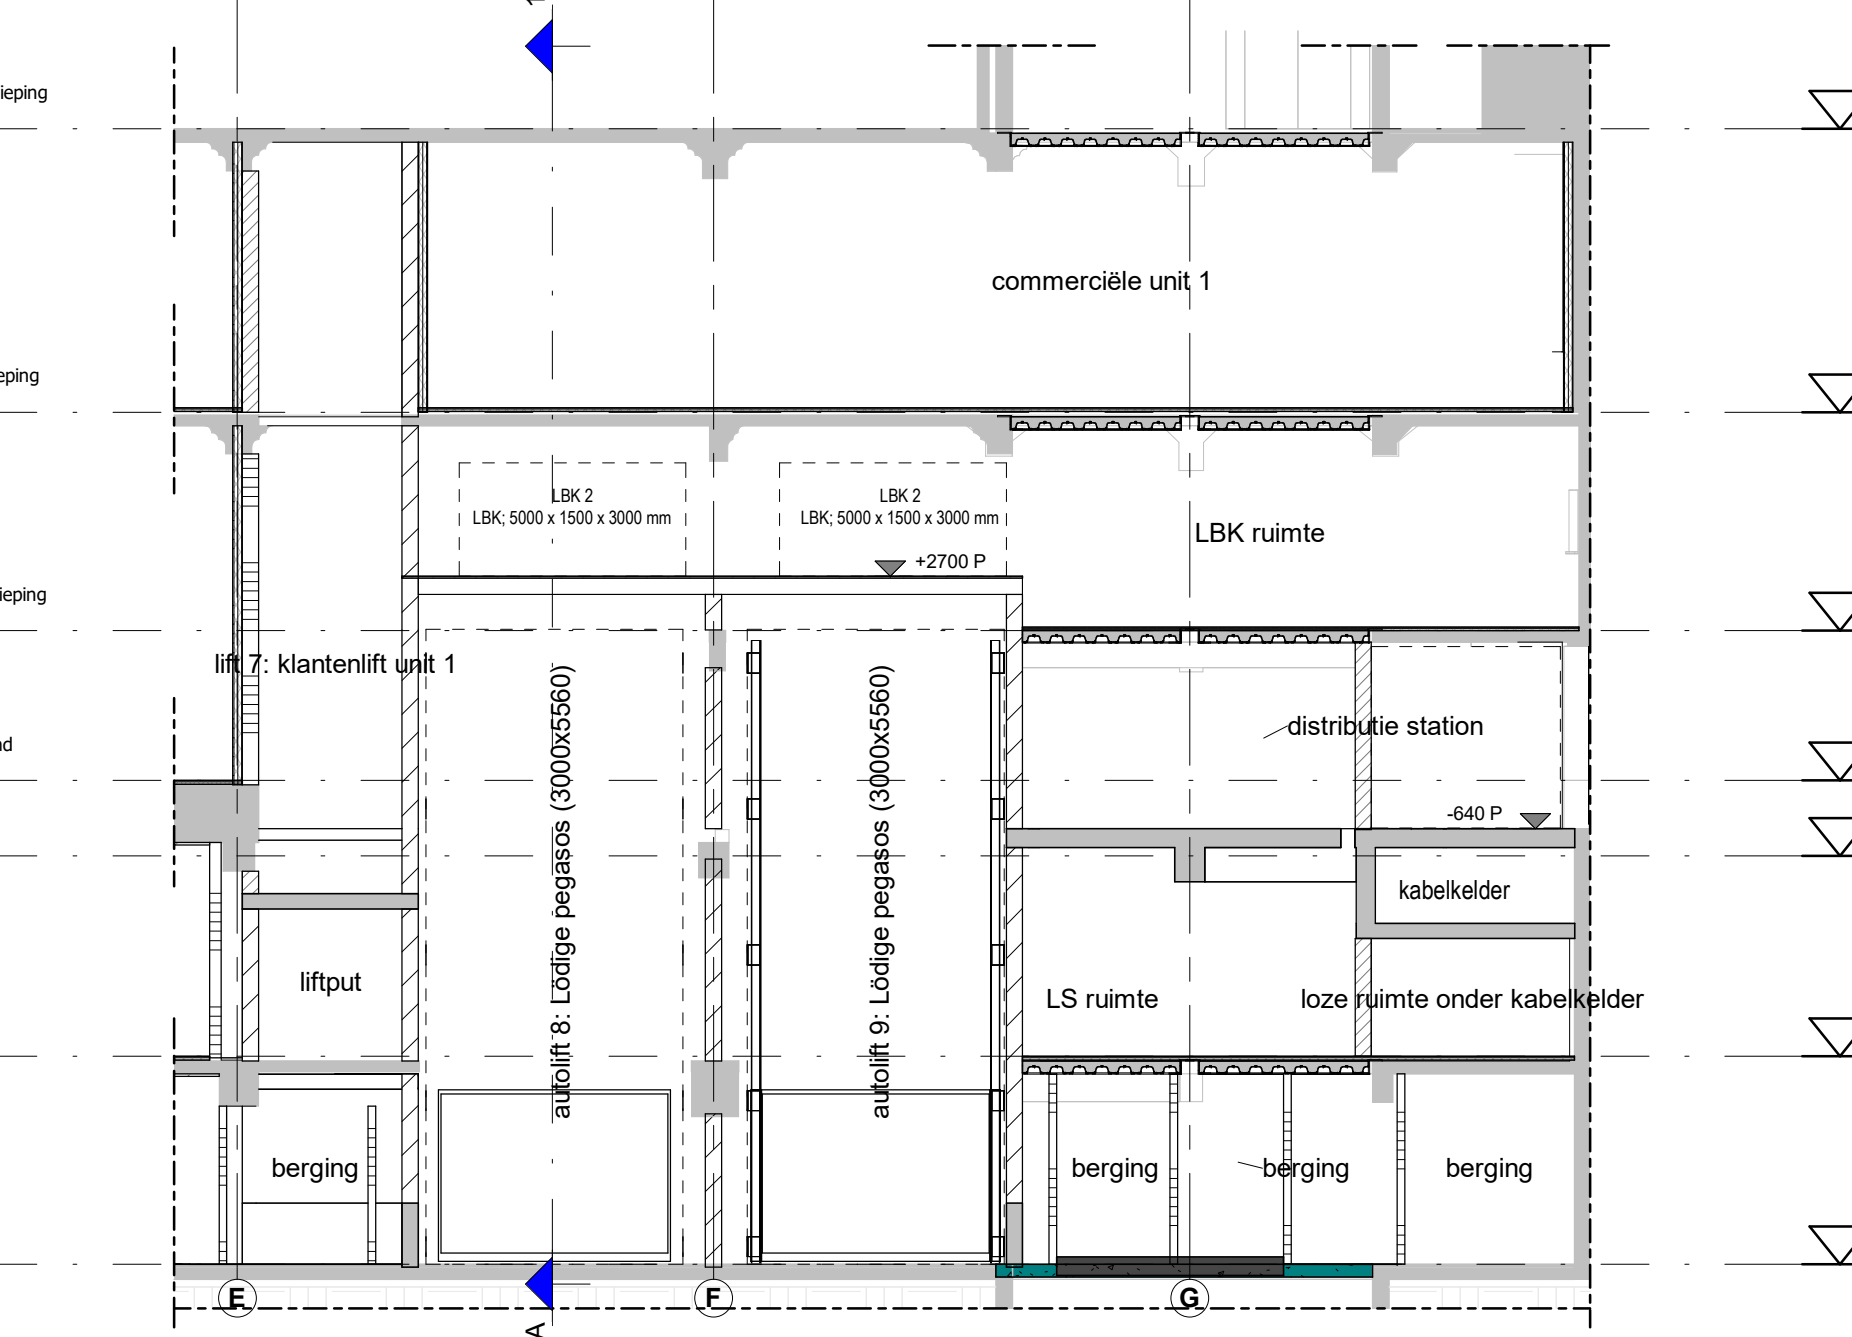

03 doorsneden_fragment
1.3_A_05_C



3D-view
1.3_A_05_3D_1

Bestand
 Nieuw

MVSA
 MVSA B.V.
 P.O. Box 2727
 1020 CS Amsterdam
 T 20 Nederland
 Tel: +31 20 519 9800
 info@mvsa.nl
 www.mvsa.nl

project
 La Meulen
 Groot Noordvliet 70

opdrachtgever
 A2 Tuin B.V.

ontwerper
 05 Fragmenten

onderwerp
 expedite

schaal
 1:100

datum
 22-08-2023

versie
 A

ontwerp
 21-11-2023

project
 22357

vormaat
 A0

tekeningnummer
 B-N1-A-05-01