

Achtergevel
1 : 100

hekwerk voor de begroeiing met klimplanten

hekwerk voor de begroeiing met klimplanten



Linkergevel
1 : 100


RENVOOI MATERIALISATIE

ONDERDEEL	MATERIAALKEUZE	KLEUR
opgaande gevel	baksteen	Rood / Zwart (Aberson 60B151 WF)
opgaande gevel	baksteen	Bruin / Wit (Aberson 62B1 WF)
waterslagen	prefab beton	natuur
muurafdekkers	gemoffeld metaal	kleur als onderliggend metselwerk
dakranden / daktrimmen	beton	natuur
spekbanden	gemoffeld metaal	kleur als onderliggend metselwerk
raamkozijn	beton	natuur
deurkozijn	kunststof	RAL 9001 Cremewit
deuren	kunststof	RAL 9001 Cremewit
ombouw galerij stijlen	kunststof	RAL 9001 Cremewit
opbouw galerij dorpels	kunststof	RAL 7037 stofgrijs
beglazing	aluminium	RAL 7037 stofgrijs
buitentrappen	HR++ beglazing	RAL 8023 cortenstaal
dakpan	staal	-
	betonpan	thermisch verzinkt donkerrood (Aberson P585)

RENVOOI gevel

-  draaikiepraam
-  naar buitendraaiende deur
-  naar binnendraaiende deur

Doorval-/tetselbepurende beglazing toepassen en uitvoeren conform de geldenden NEN 3569 norm

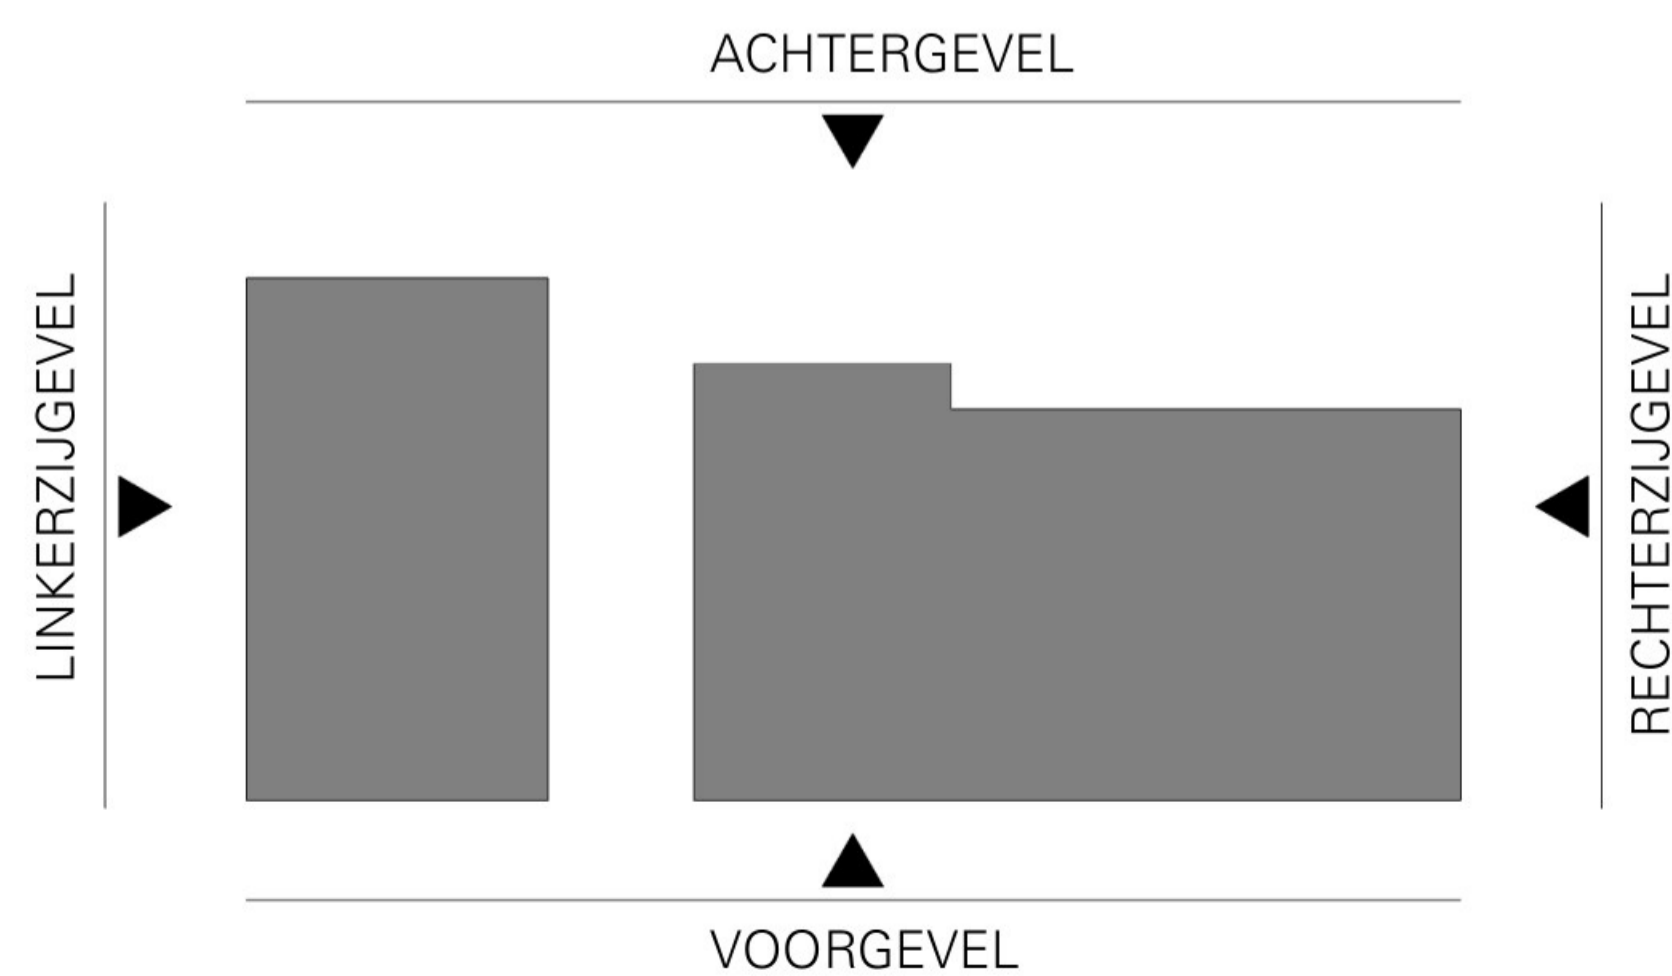

definitief ontwerp / CONCEPT / DO-06

project **G19418**
Nieuwbouw sociale huurwoningen De Meente
Genemuiden


opdrachtgever 

onderwerp **Gevels**

datum 29-08-2022

gewijzigd 1:100

schaal A1 - 841x594

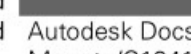afmeting 

getekend Autodesk Docs://Nieuwbouw sociale huurwoningen De Meente/G19418-DO_R22.rvt

bestand 