


Bouwkundige plattegrond
(nieuwe situatie)

OPPERVLAKTE: BVO (m²) GO (m²)

Kelder:	352	318
Begane grond:	1.106	1.026
1e verdieping:	790	710
2e verdieping:	757	503
Totaal:	3.005	2.557



Ventilator 01	Merk: J.E. Stork Dakventilator	Merk: Dakventilator
Capaciteit: 700 m³/h	Capaciteit: 300 m³/h	
Opmerking: handhaven	Opmerking: handhaven	
Ventilator 02	Merk: J.E. Stork Boxventilator	Merk: J.E. Stork Dakventilator
Capaciteit: 325 m³/h	Capaciteit: 300 m³/h	
Opmerking: omwisselen met vent 03 en inregelen	Opmerking: handhaven	
Ventilator 03	Merk: Itho Daaldrp CFE-S Boxventilator	Merk: J.E. Stork Dakventilator
Capaciteit: 150 m³/h	Capaciteit: 250 m³/h	
Opmerking: omwisselen met vent 02	Opmerking: handhaven	
Ventilator 04	Merk: Boxventilator	Merk: J.E. Stork Dakventilator
Capaciteit: 250 m³/h	Capaciteit: 530 m³/h	
Opmerking: inregelen	Opmerking: afvoeren en inregelen	
Ventilator 05	Merk: J.E. Stork Dakventilator	Merk: J.E. Stork Dakventilator
Capaciteit: 385 m³/h	Capaciteit: 850 m³/h	
Opmerking: inregelen	Opmerking: ventilator demonteren	
Ventilator 06	Merk: Itho Daaldrp CFE-S Boxventilator	Merk: J.E. Stork Dakventilator
Capaciteit: 270 m³/h	Capaciteit: 700 m³/h	
Opmerking: inregelen	Opmerking: ventilator demonteren	
Ventilator 11	Merk: J.E. Stork Dakventilator	Merk: J.E. Stork Dakventilator
Capaciteit: 850 m³/h	Capaciteit: 850 m³/h	
Opmerking: ventilator demonteren	Opmerking: ventilator demonteren	
Ventilator 12	Merk: J.E. Stork Dakventilator	Merk: J.E. Stork Dakventilator
Capaciteit: 700 m³/h	Capaciteit: 700 m³/h	
Opmerking: ventilator demonteren	Opmerking: ventilator demonteren	

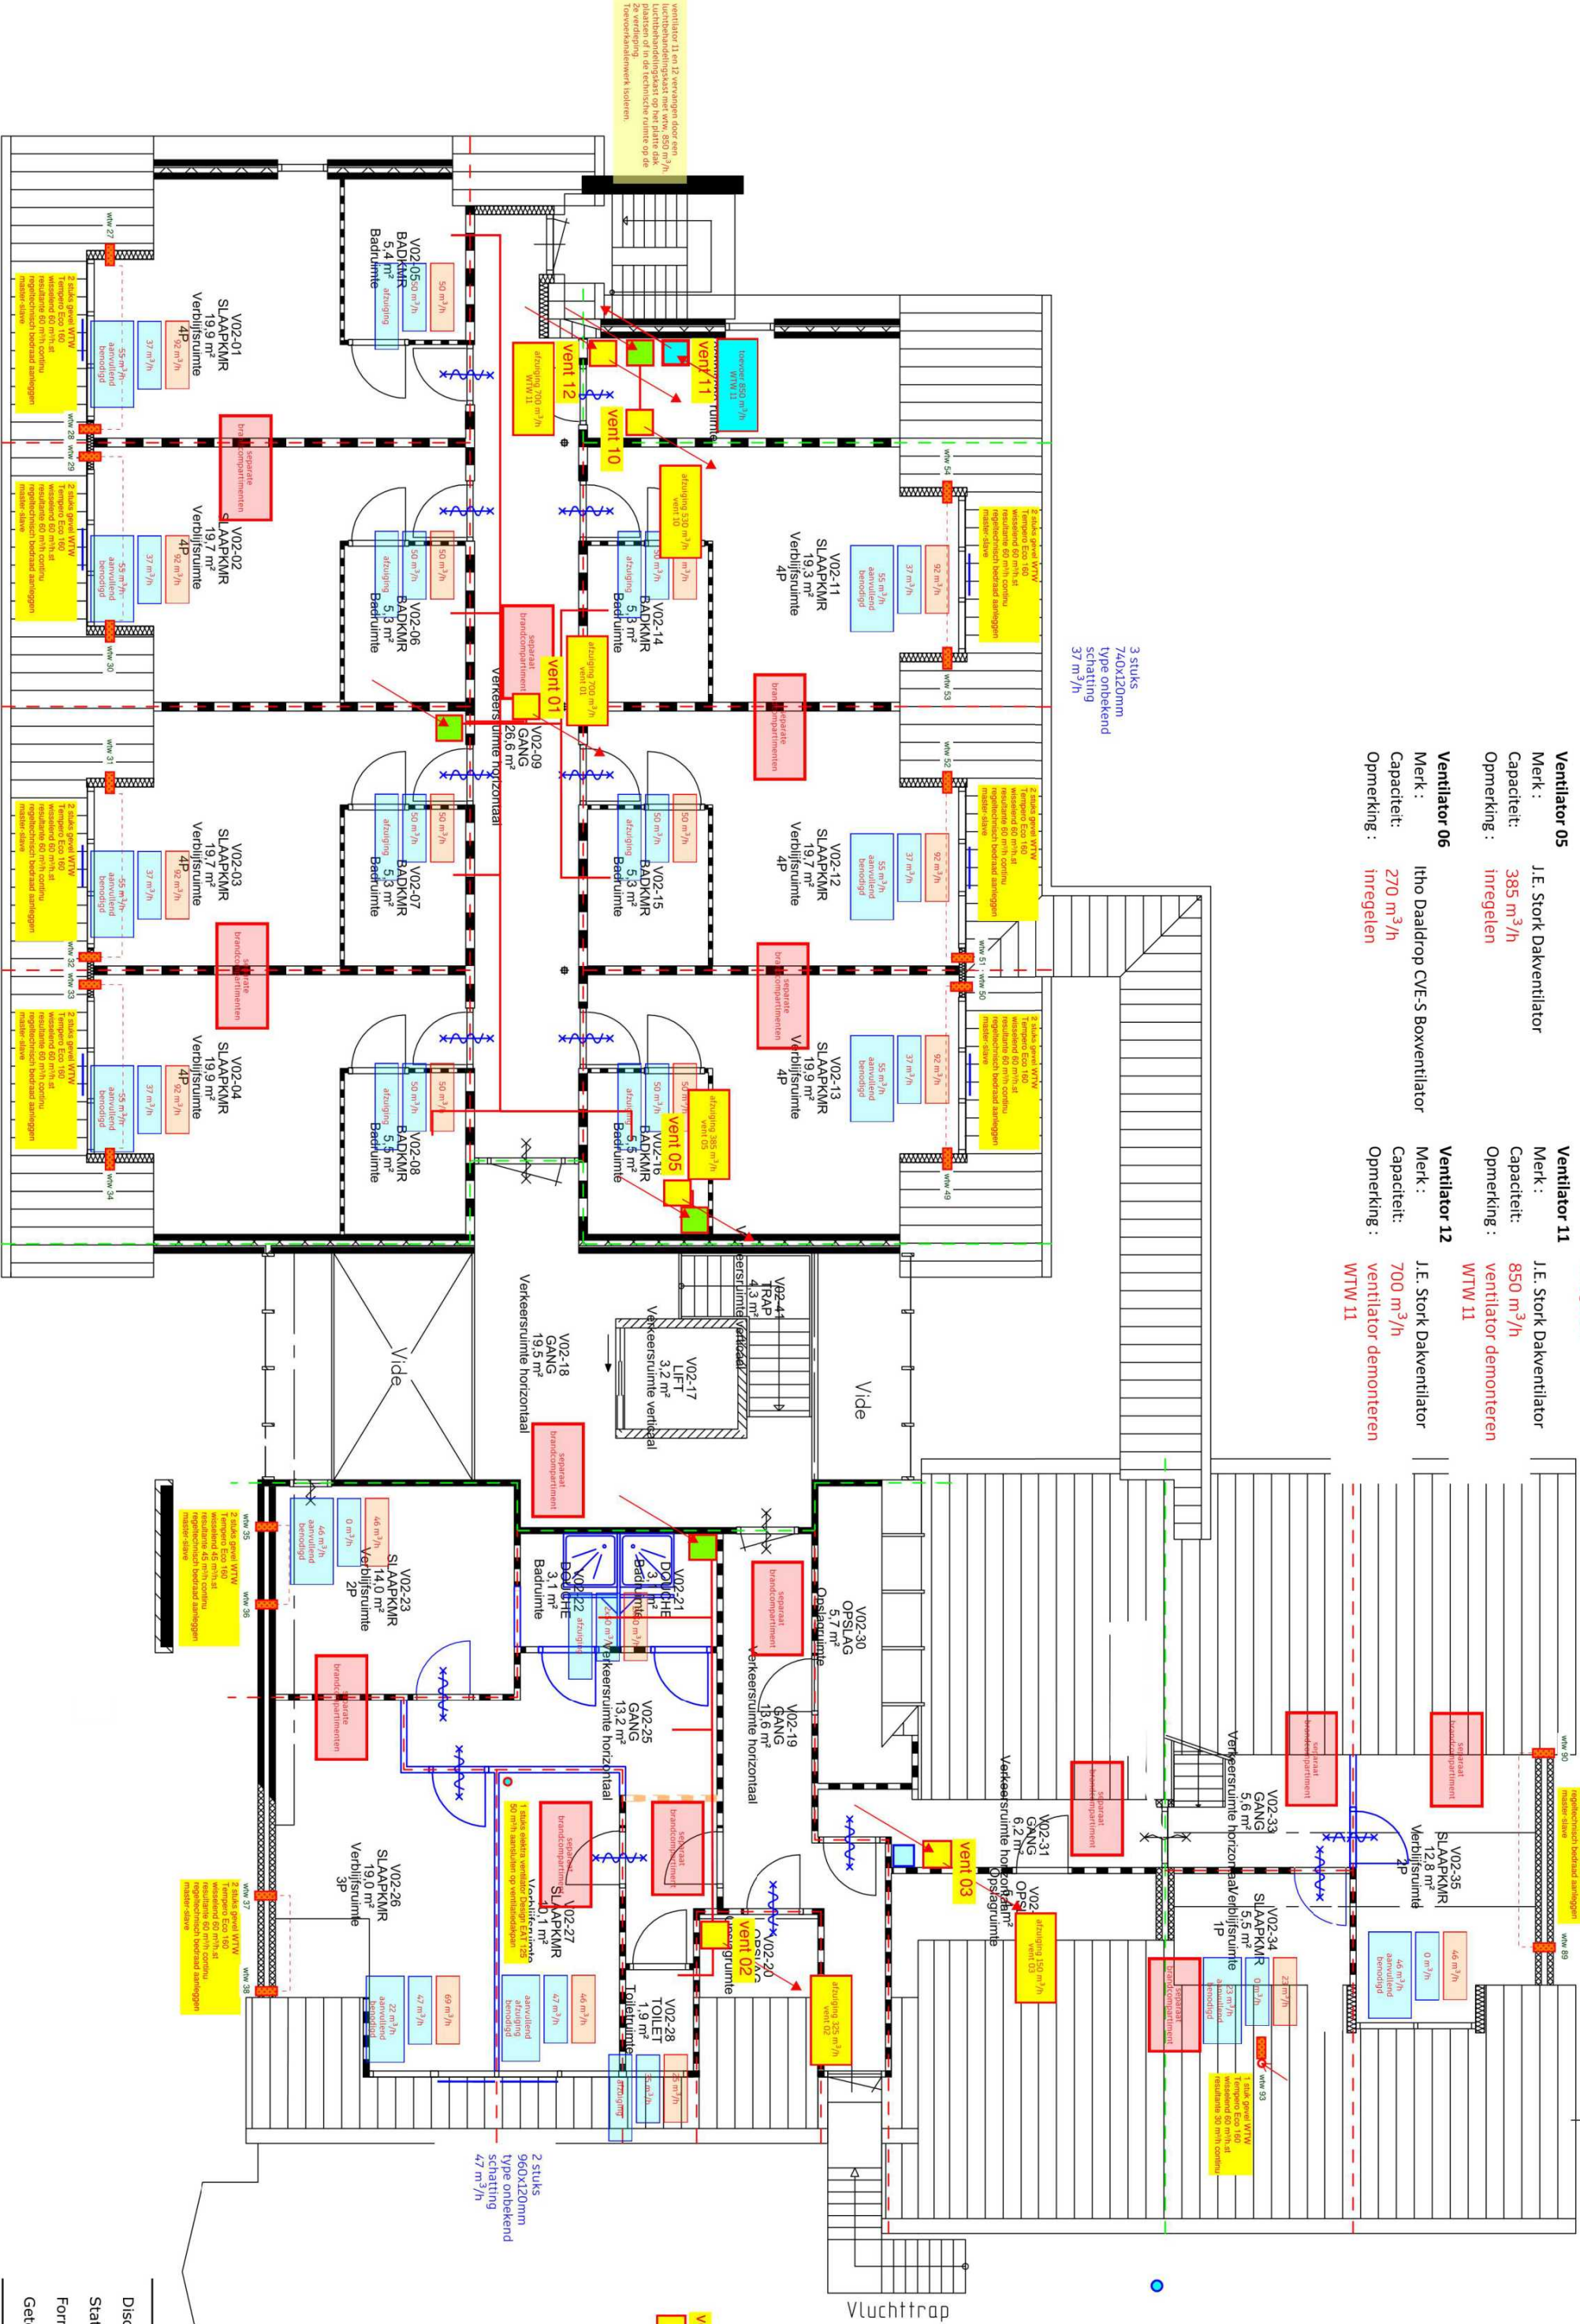

ALBERGEN - 2E VERDIEPING

Let op: maatvoering i.h.w. te controleren

30 min wdbdo
60 min wdbdo

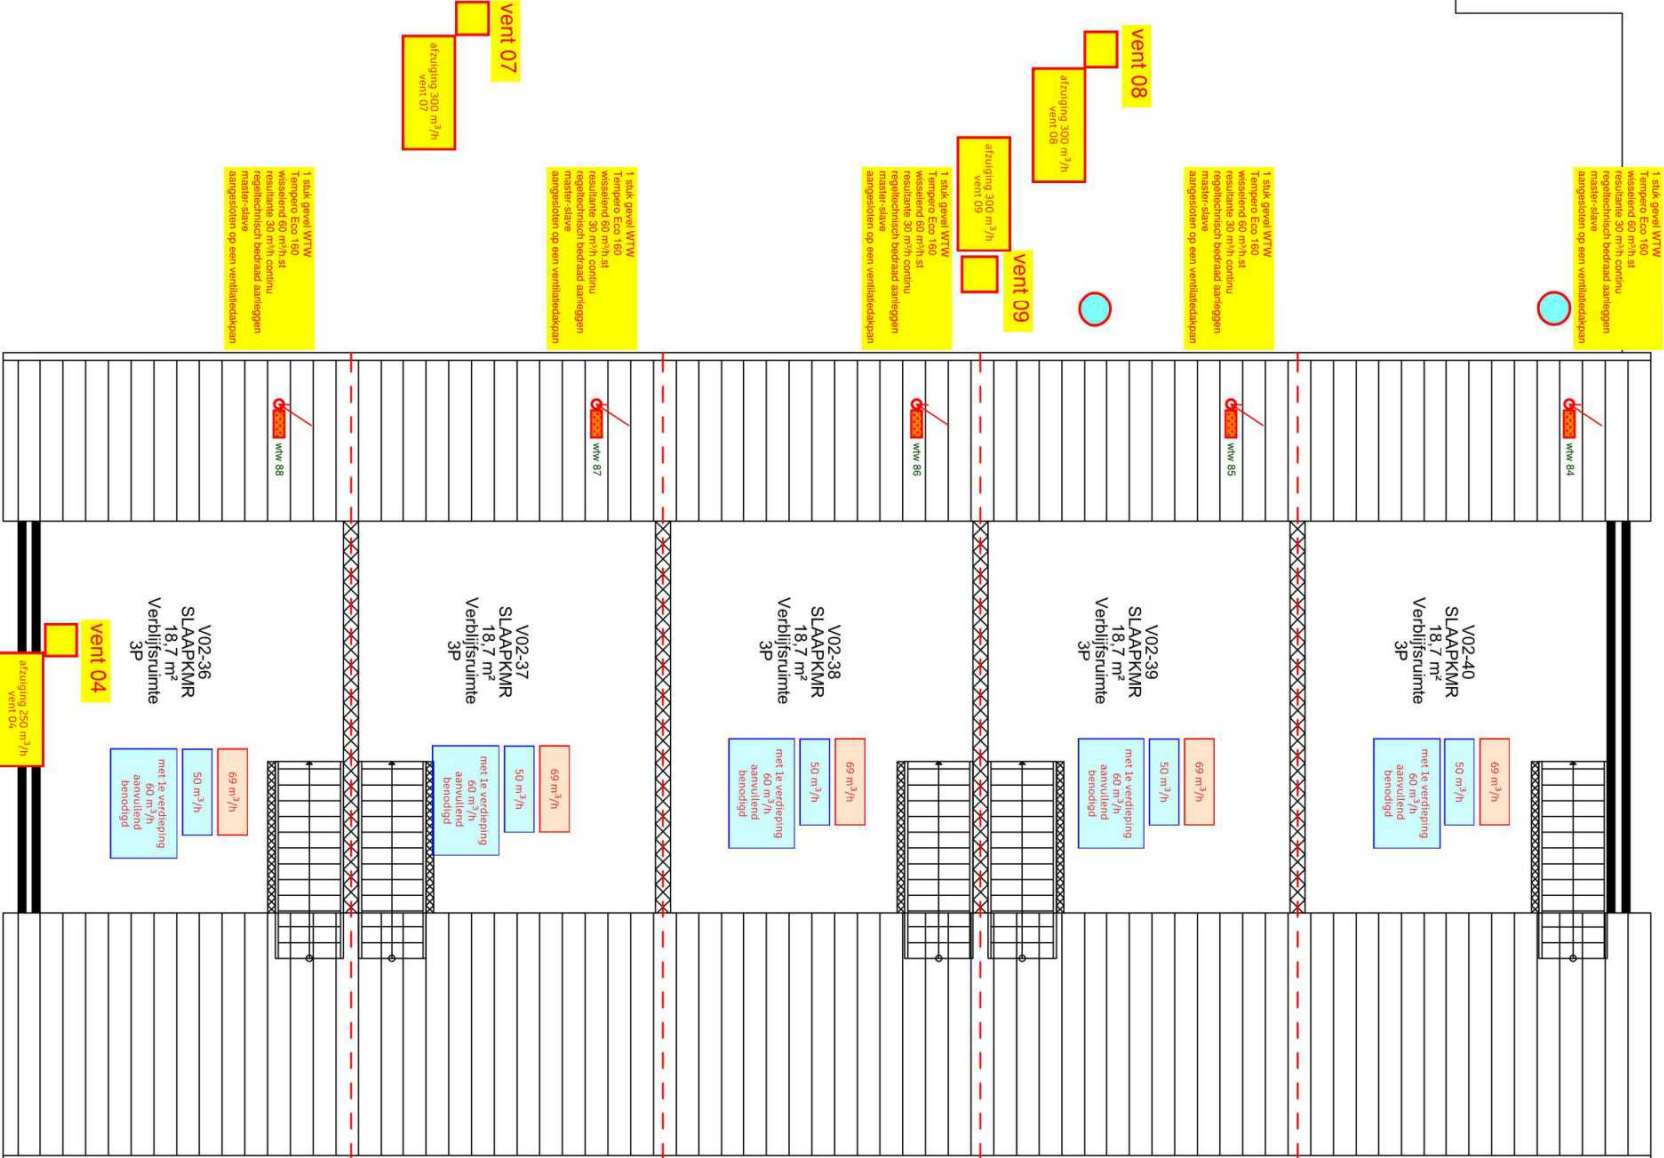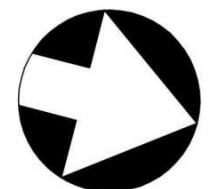

Discipline	Bouwkunde
Status	Definitief ontwerp
Formaat	A2
Getekend	PP
Datum	19-9-22

Project	20649515
Adres	Gravendijk 6
Gebouw	7665 SK, Albergen
	1102B001

COA Centraal Orgaan opvang asielzoekers

Code	Datum	Omschrijving	Gevoelsg
A	19-10-22	Revisie	SHAR
B	26-1-23	Brandscheidingen	EK

Code	Datum	Omschrijving	Gevoelsg
A	19-10-22	Revisie	SHAR
B	26-1-23	Brandscheidingen	EK

20649515_B001_B_25_02_PLG_NIEUW

Bestandsnaam 20649515_B001_B_25_02_PLG_NIEUW.dwg