
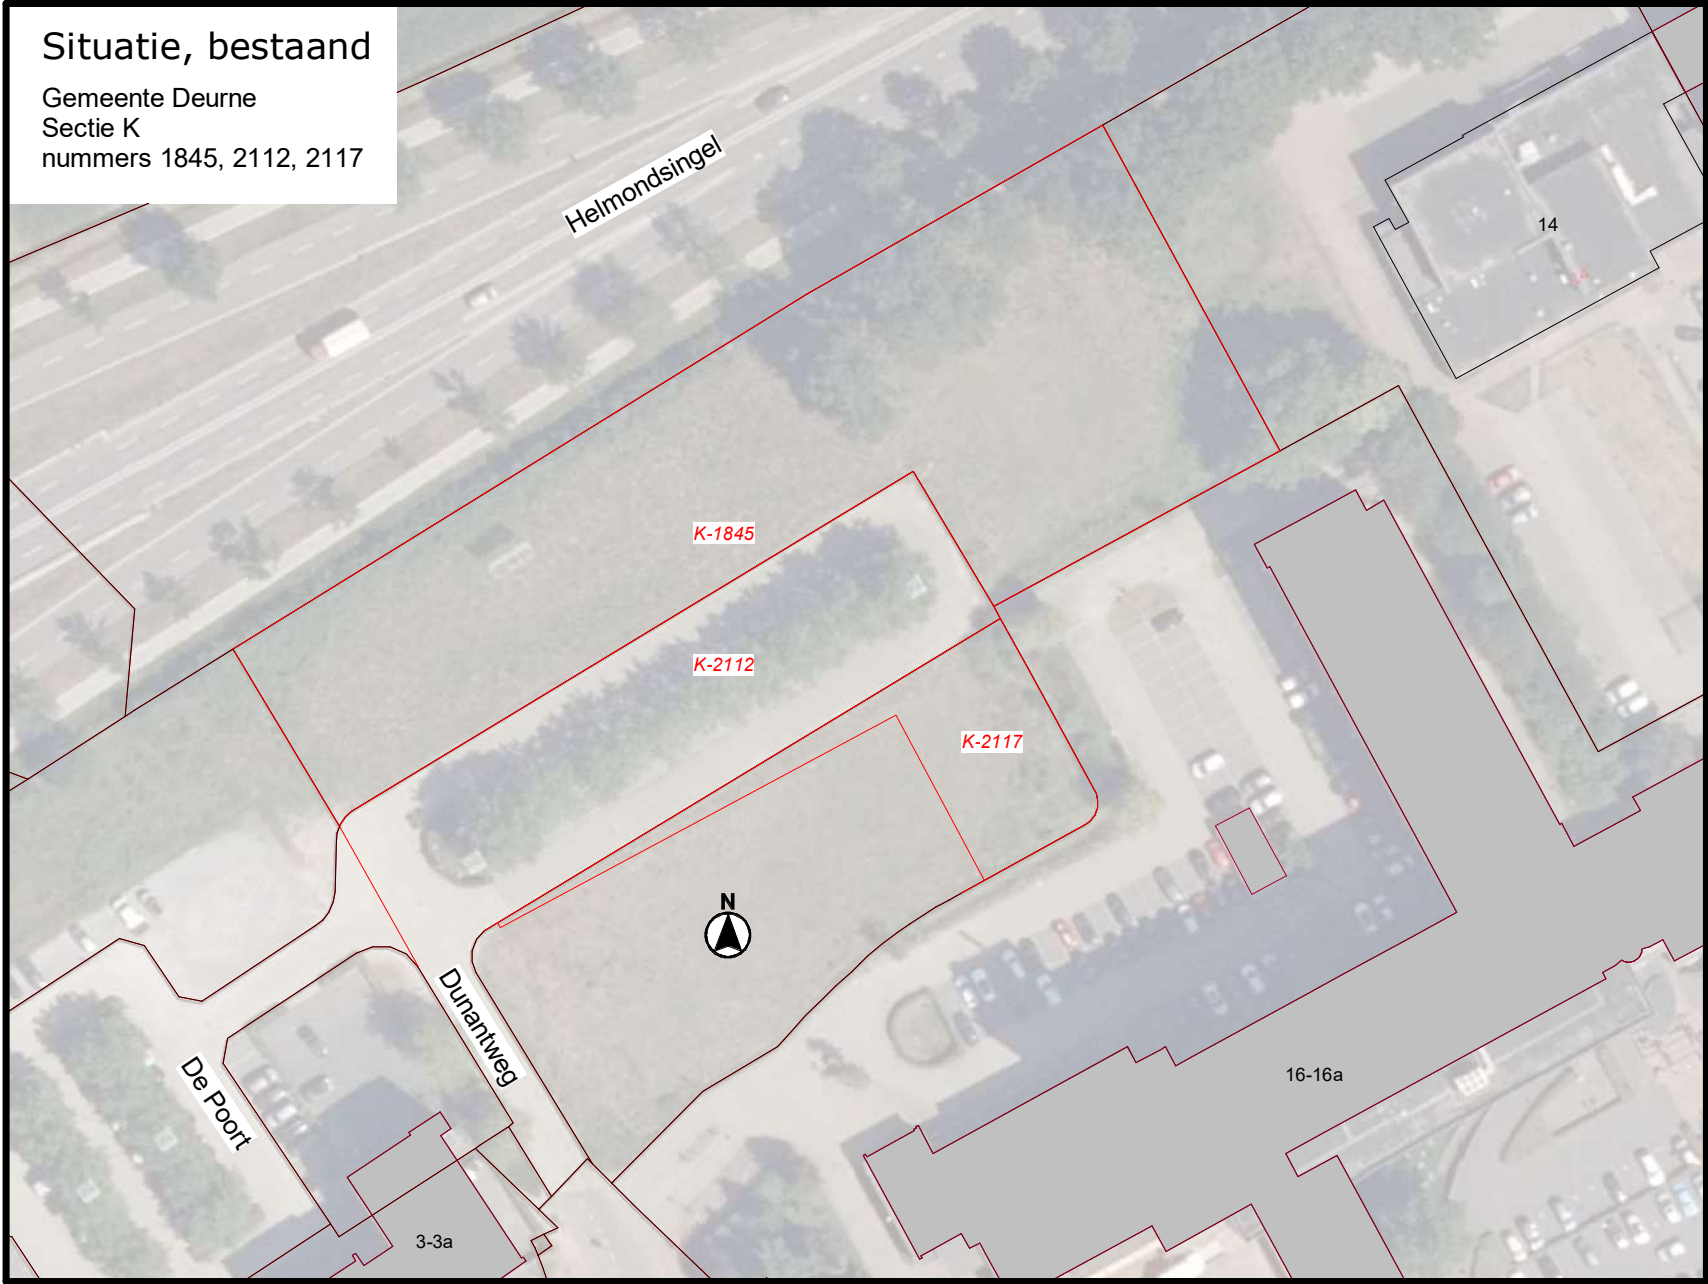


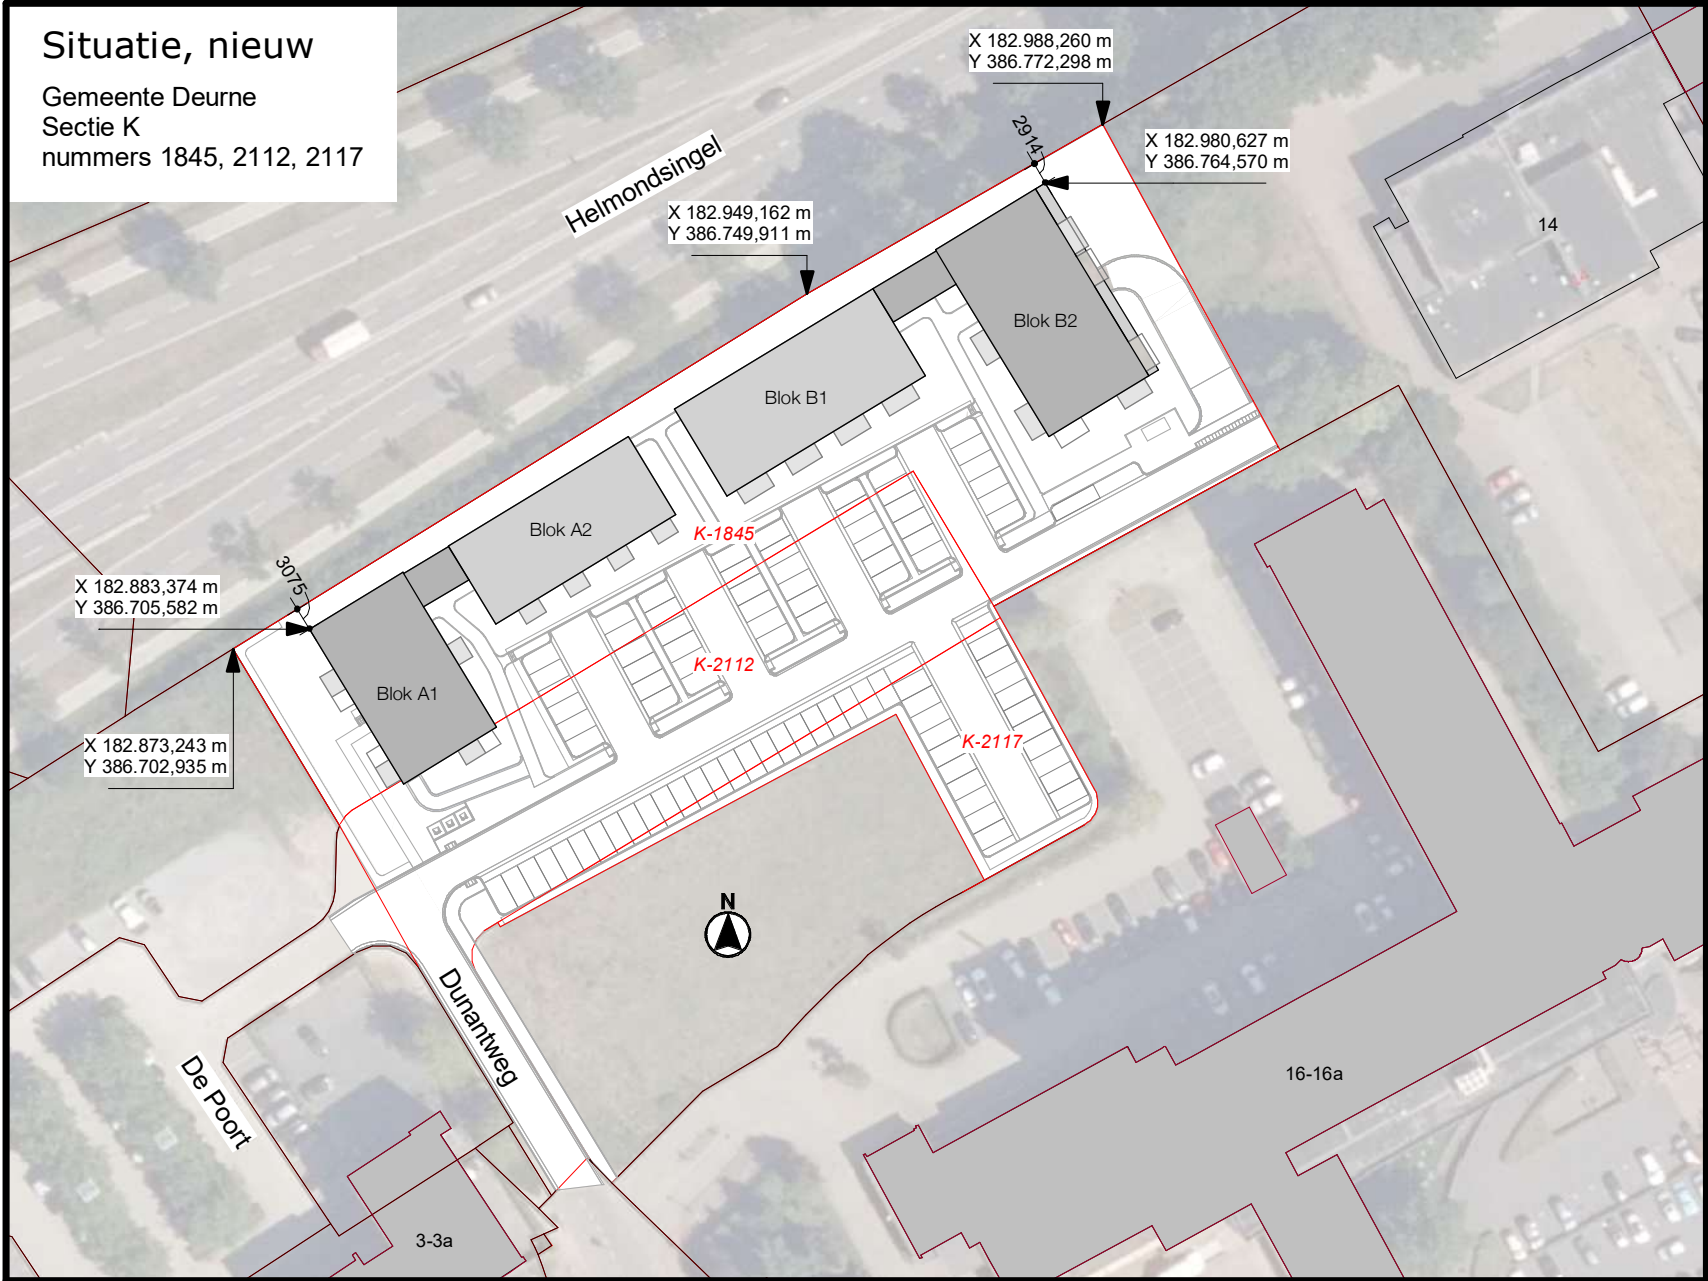

	A 01-10-2024 maatvoering gebouw tot kadastrale grens zijde Helmondsingel			
	DATUM:		17-07-2024	
	PROJECT:		Woningbouw ontwikkeling De Poort	
	OPDRACHTGEVER:			
	FASE:		OS	
	OMSCHRIJVING:		Situatie, bestaand en nieuw	
	SCHAAL:		PROJECT NUMMER:	BLAD NUMMER:
1 : 1000		921209	OV-S01	A3