



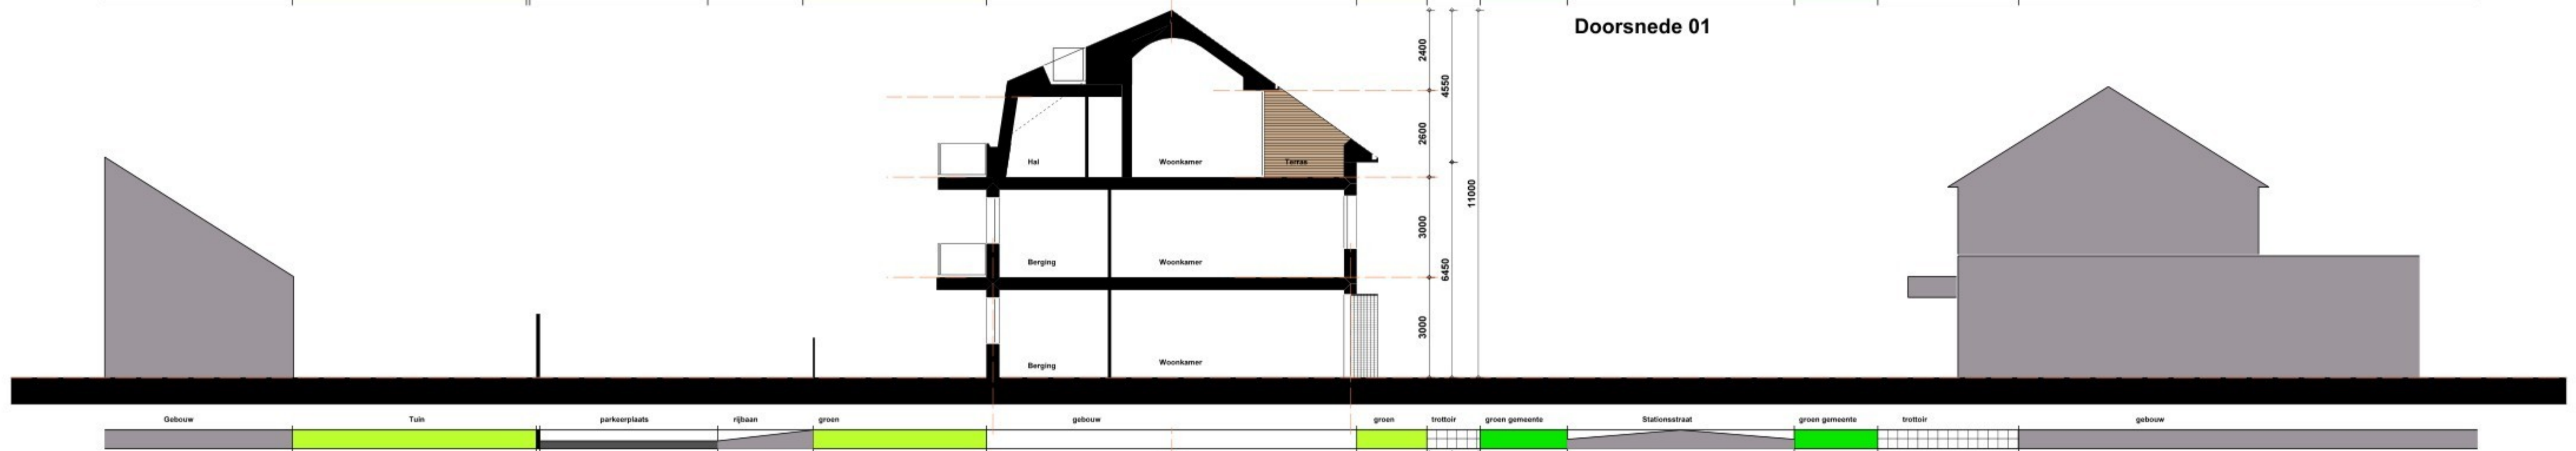


Doorsnede 01

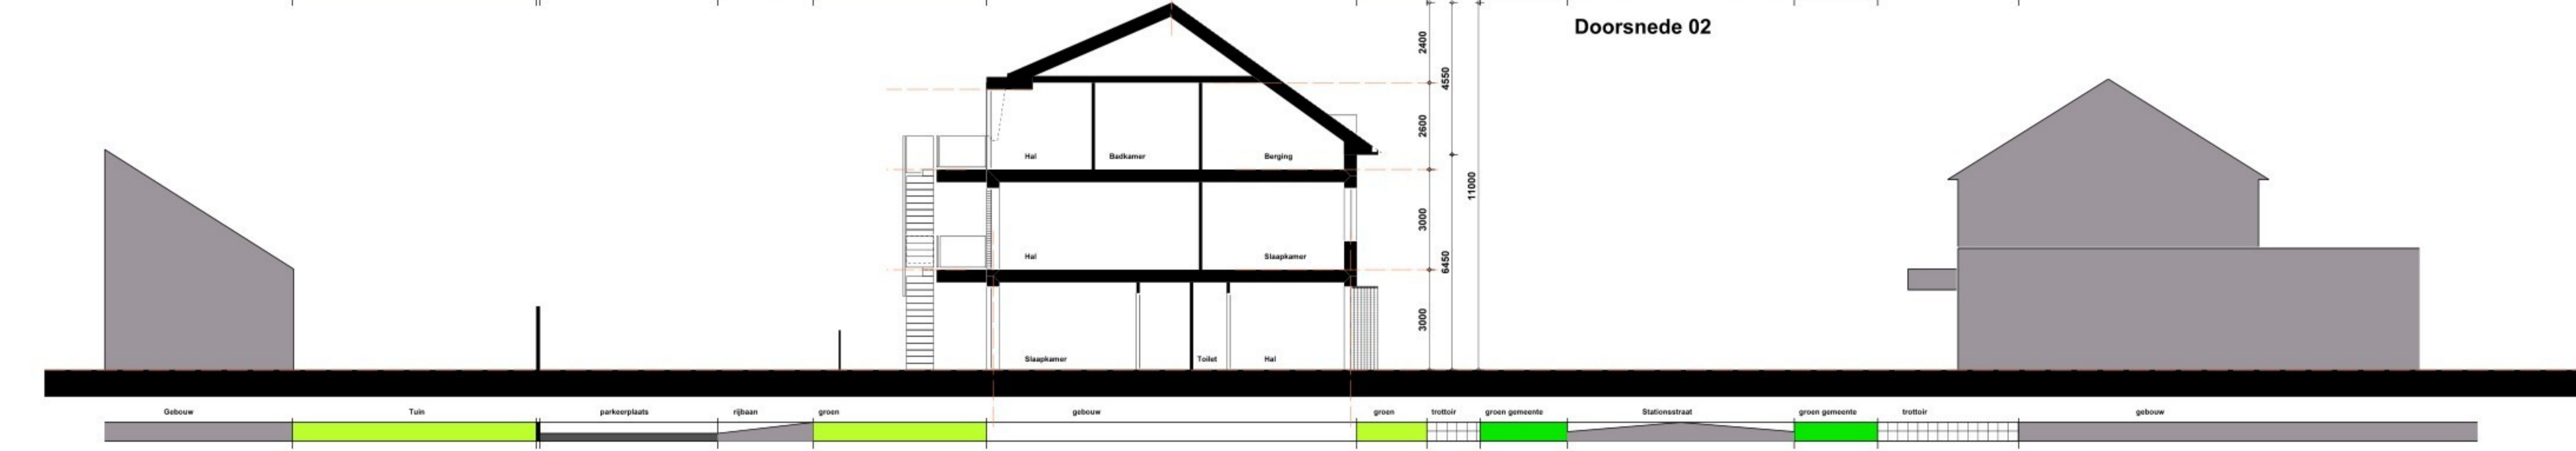

Doorsnede 02



Doorsnede 03

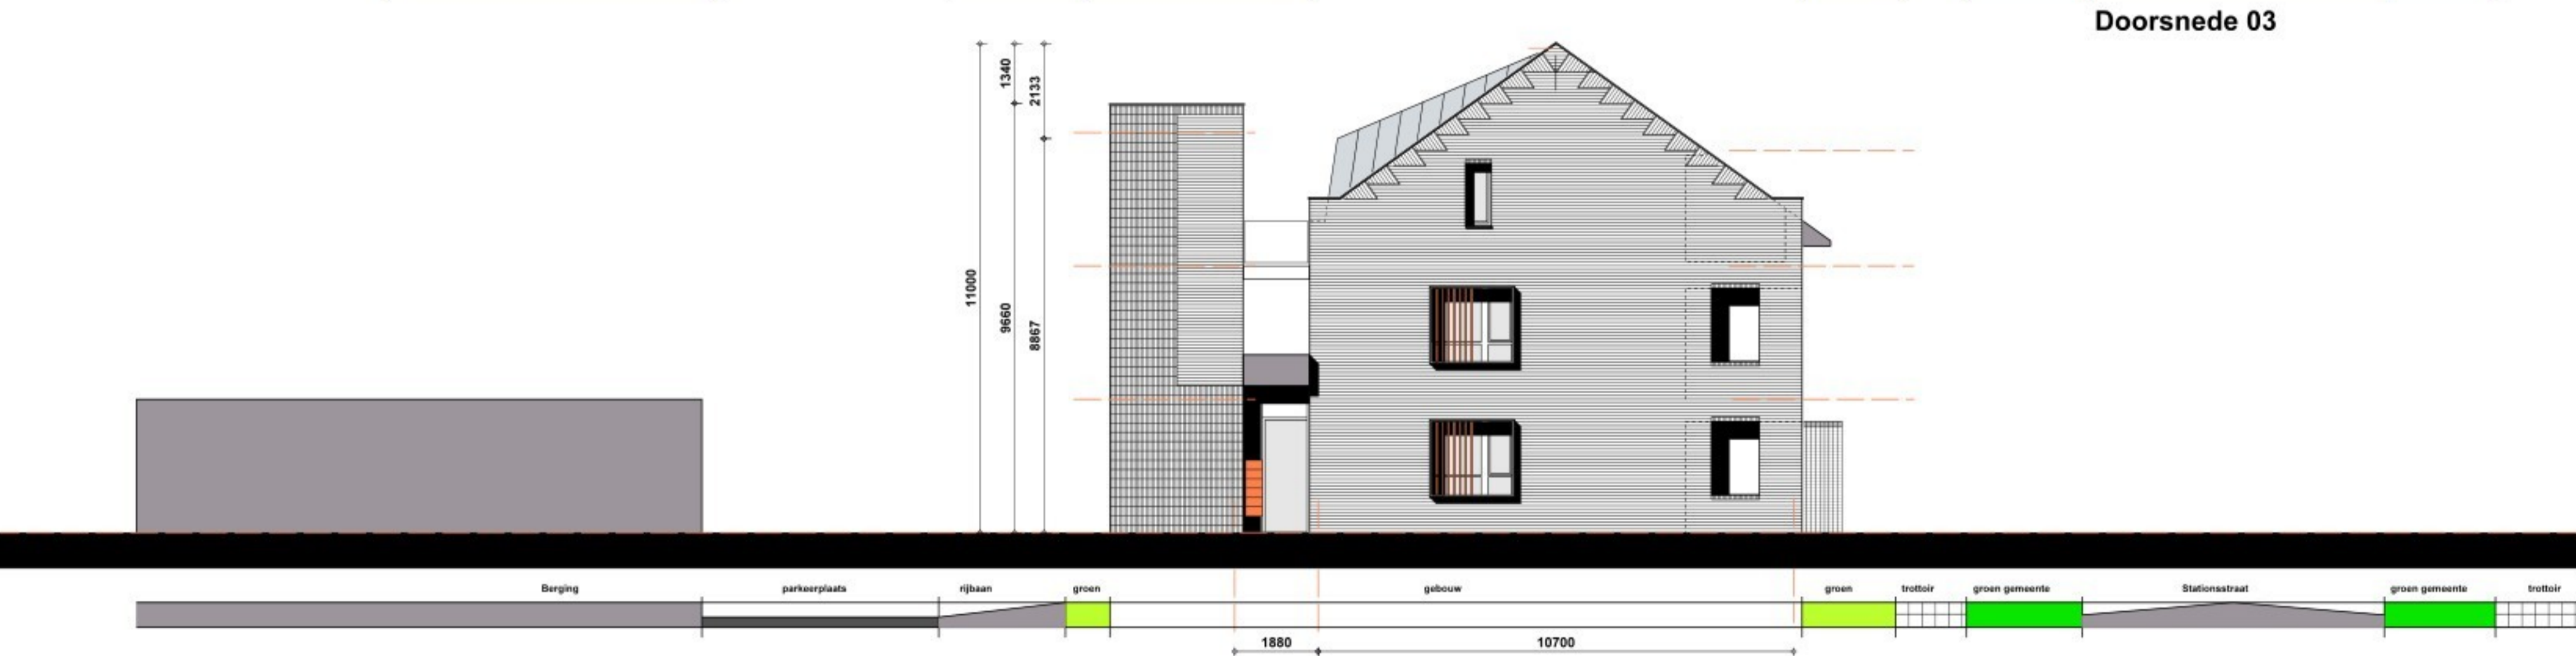

Linker zijgevel

1293 S 04

3 grondgebonden appartementen en 5 appartementen Stationsstraat 111
i.o.v. [redacted]

Doorsneden en Linker Zijgevel

Schaal 1 : 200 / 1 : 100

d.d. 04.02.2026