


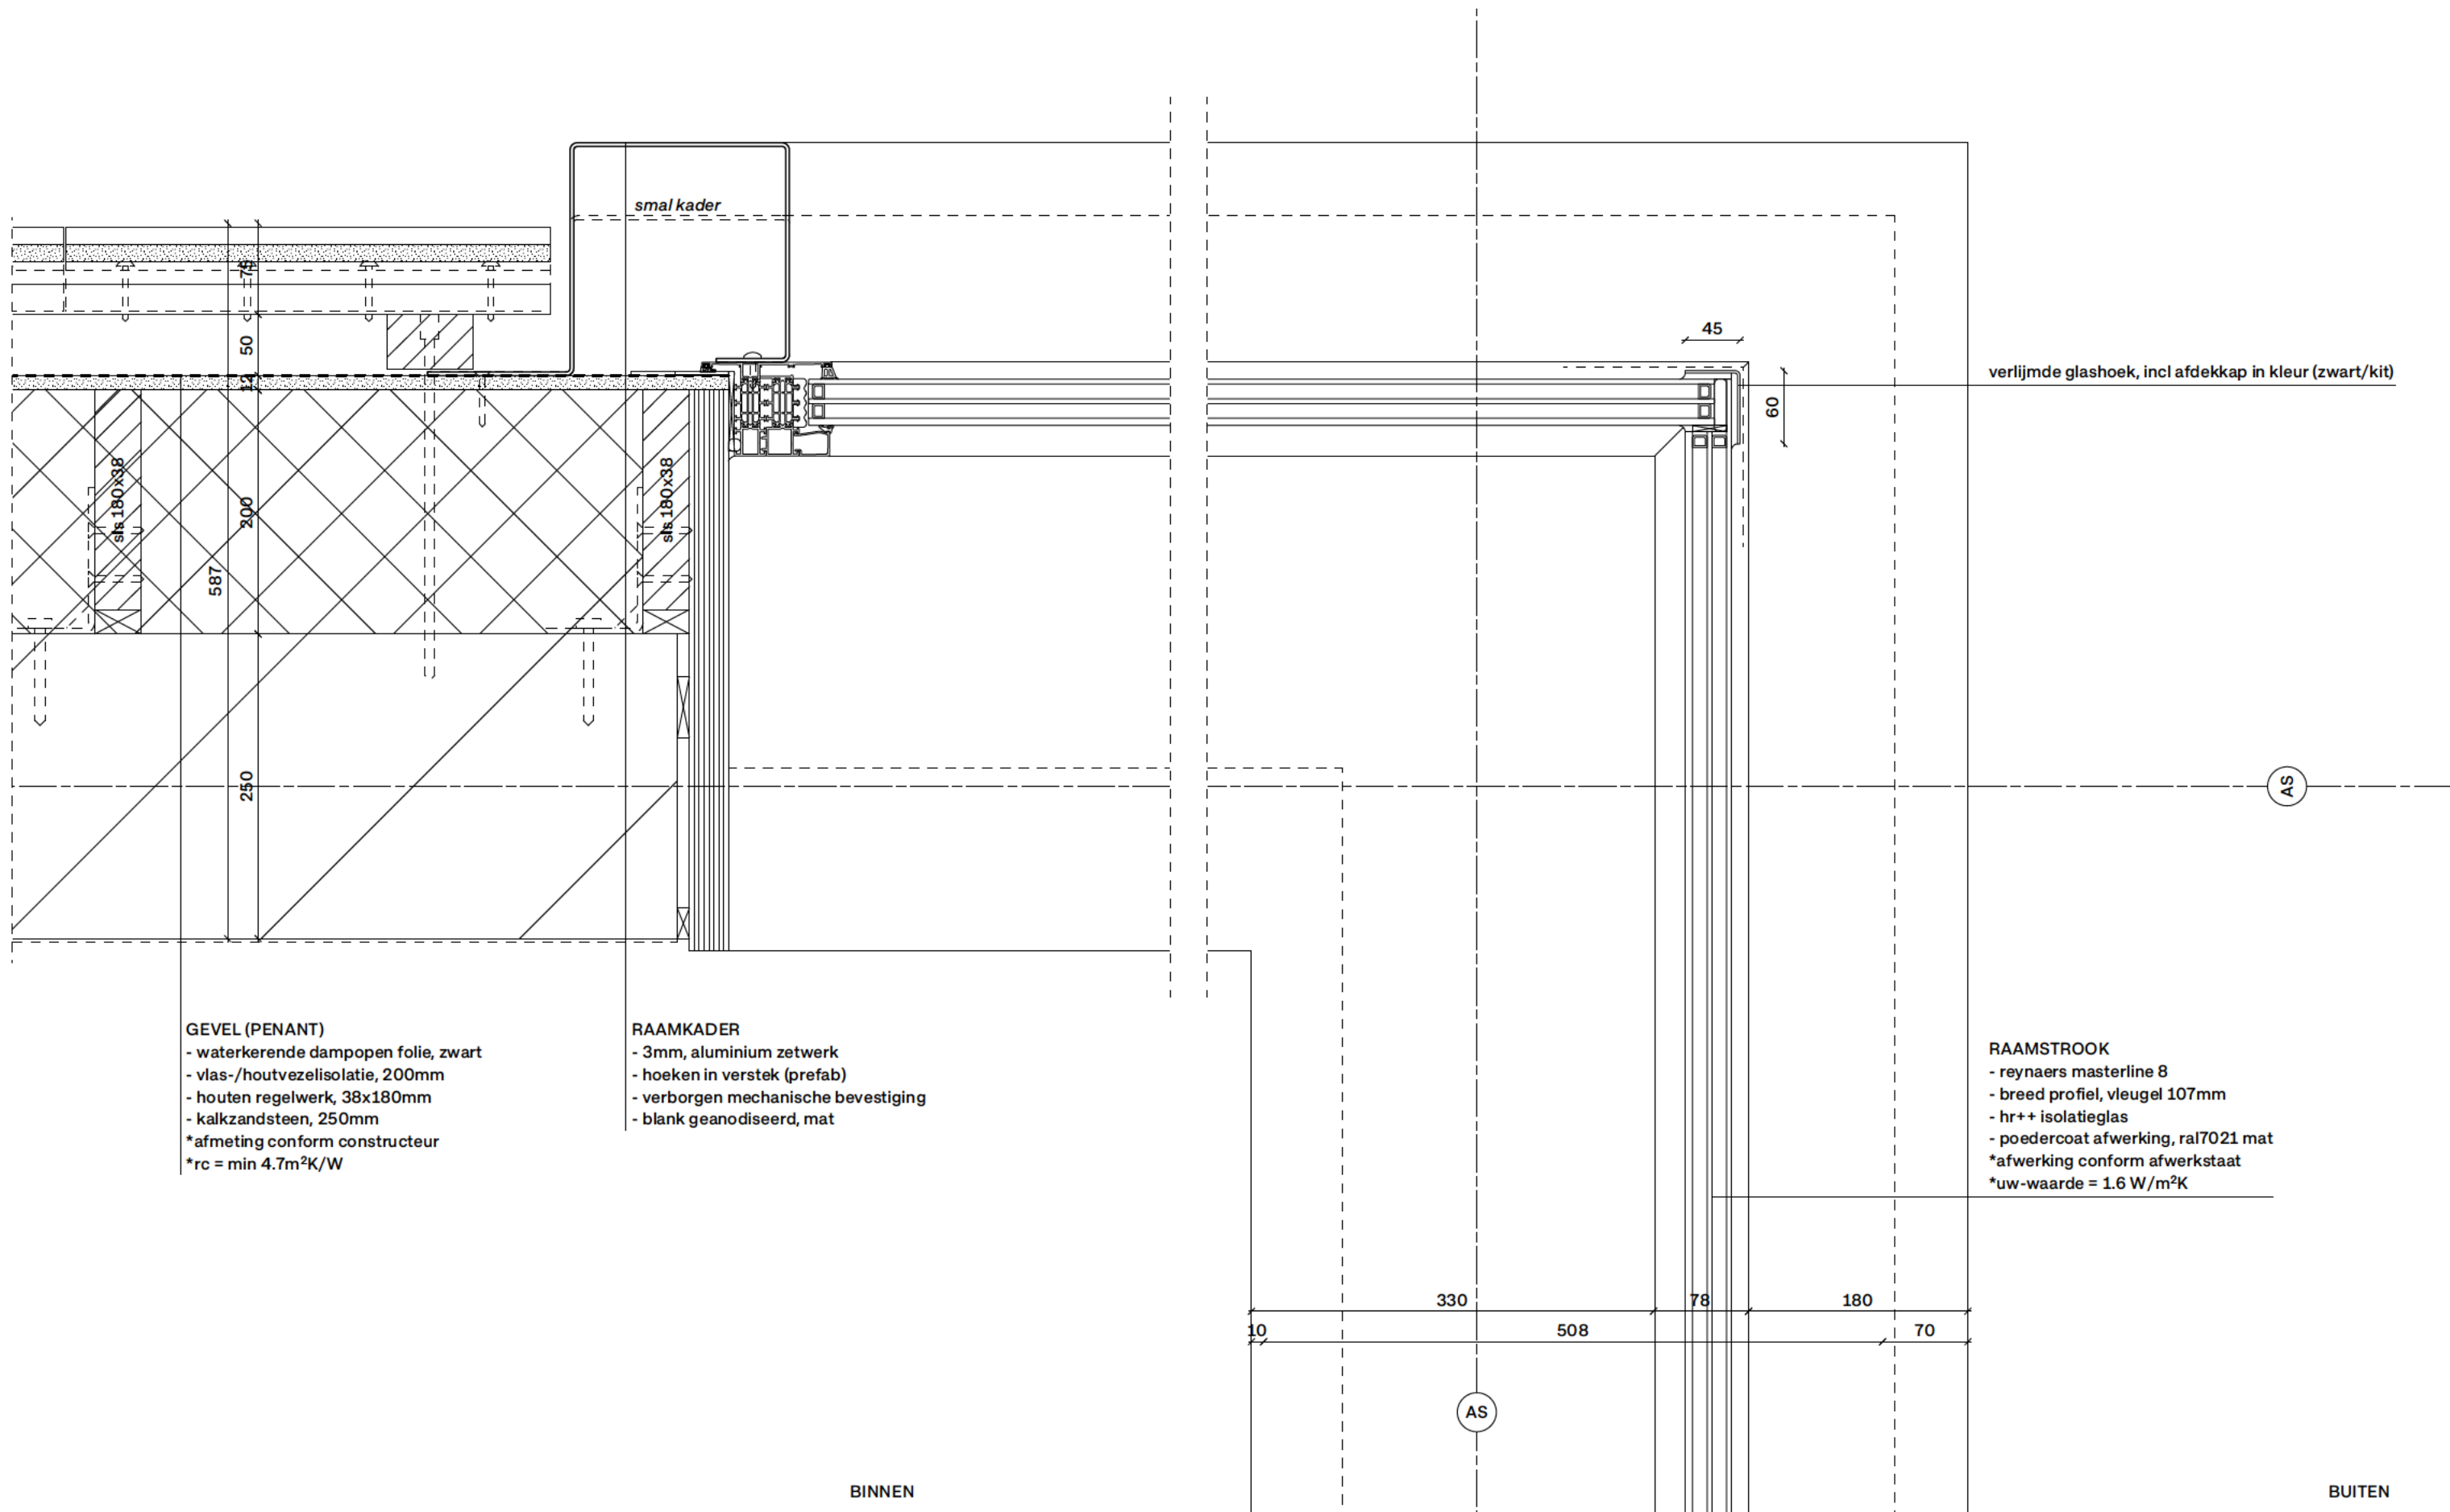

#### GEVEL (PENANT)

- waterkerende dampopen folie, zwart
- vlas-/houtvezelisolatie, 200mm
- houten regelwerk, 38x180mm
- kalkzandsteen, 250mm

\*afmeting conform constructeur

\*rc = min 4.7m<sup>2</sup>K/W

#### RAAMKADER

- 3mm, aluminium zetwerk
- hoeken in verstek (prefab)
- verborgen mechanische bevestiging
- blank geanodiseerd, mat

#### RAAMSTROOK

- reynaers masterline 8
- breed profiel, vleugel 107mm
- hr++ isolatieglas
- poedercoat afwerking, ral7021 mat

\*afwerking conform afwerkstaat

\*uw-waarde = 1.6 W/m<sup>2</sup>K