





As 24 linkergevel

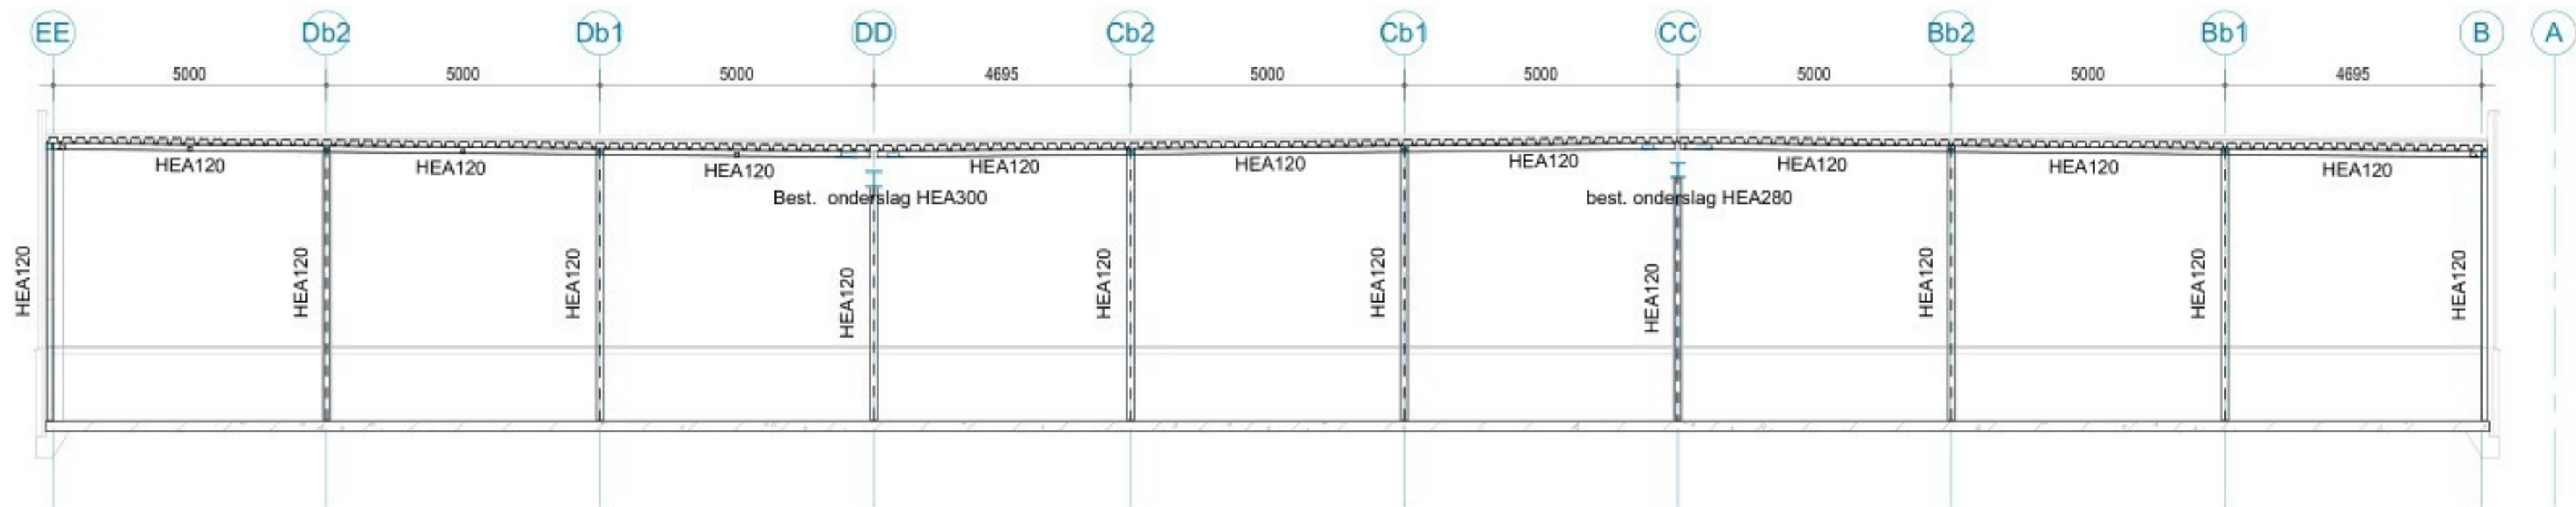

As 24 rechtergevel

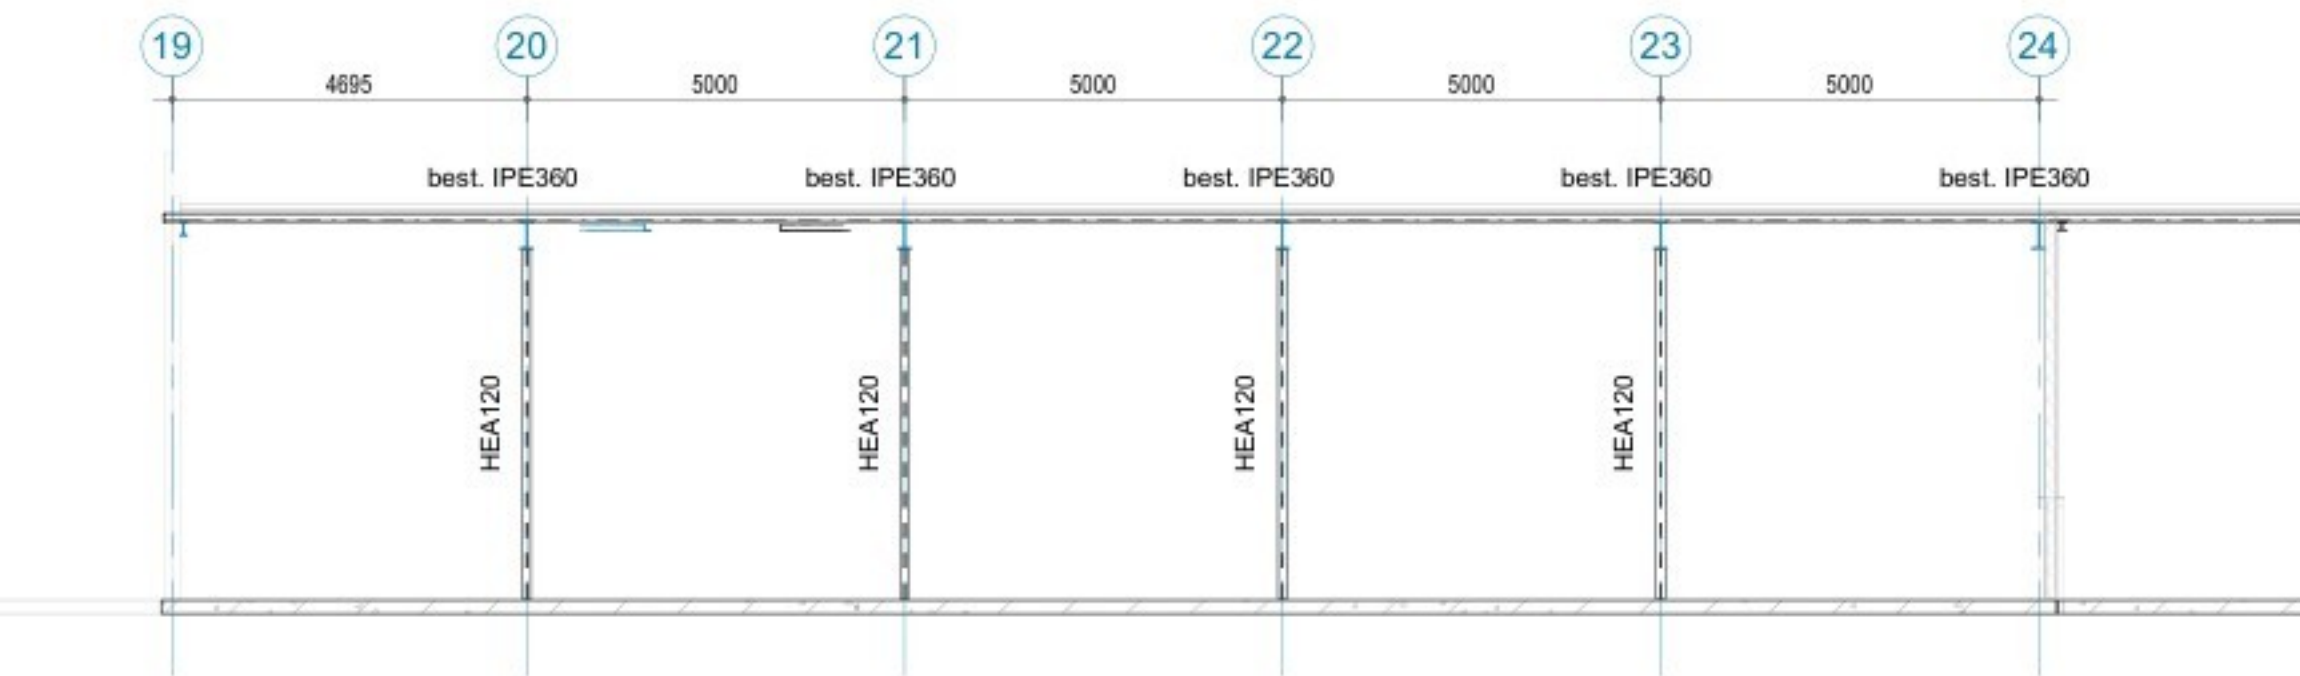

As Bb1-2

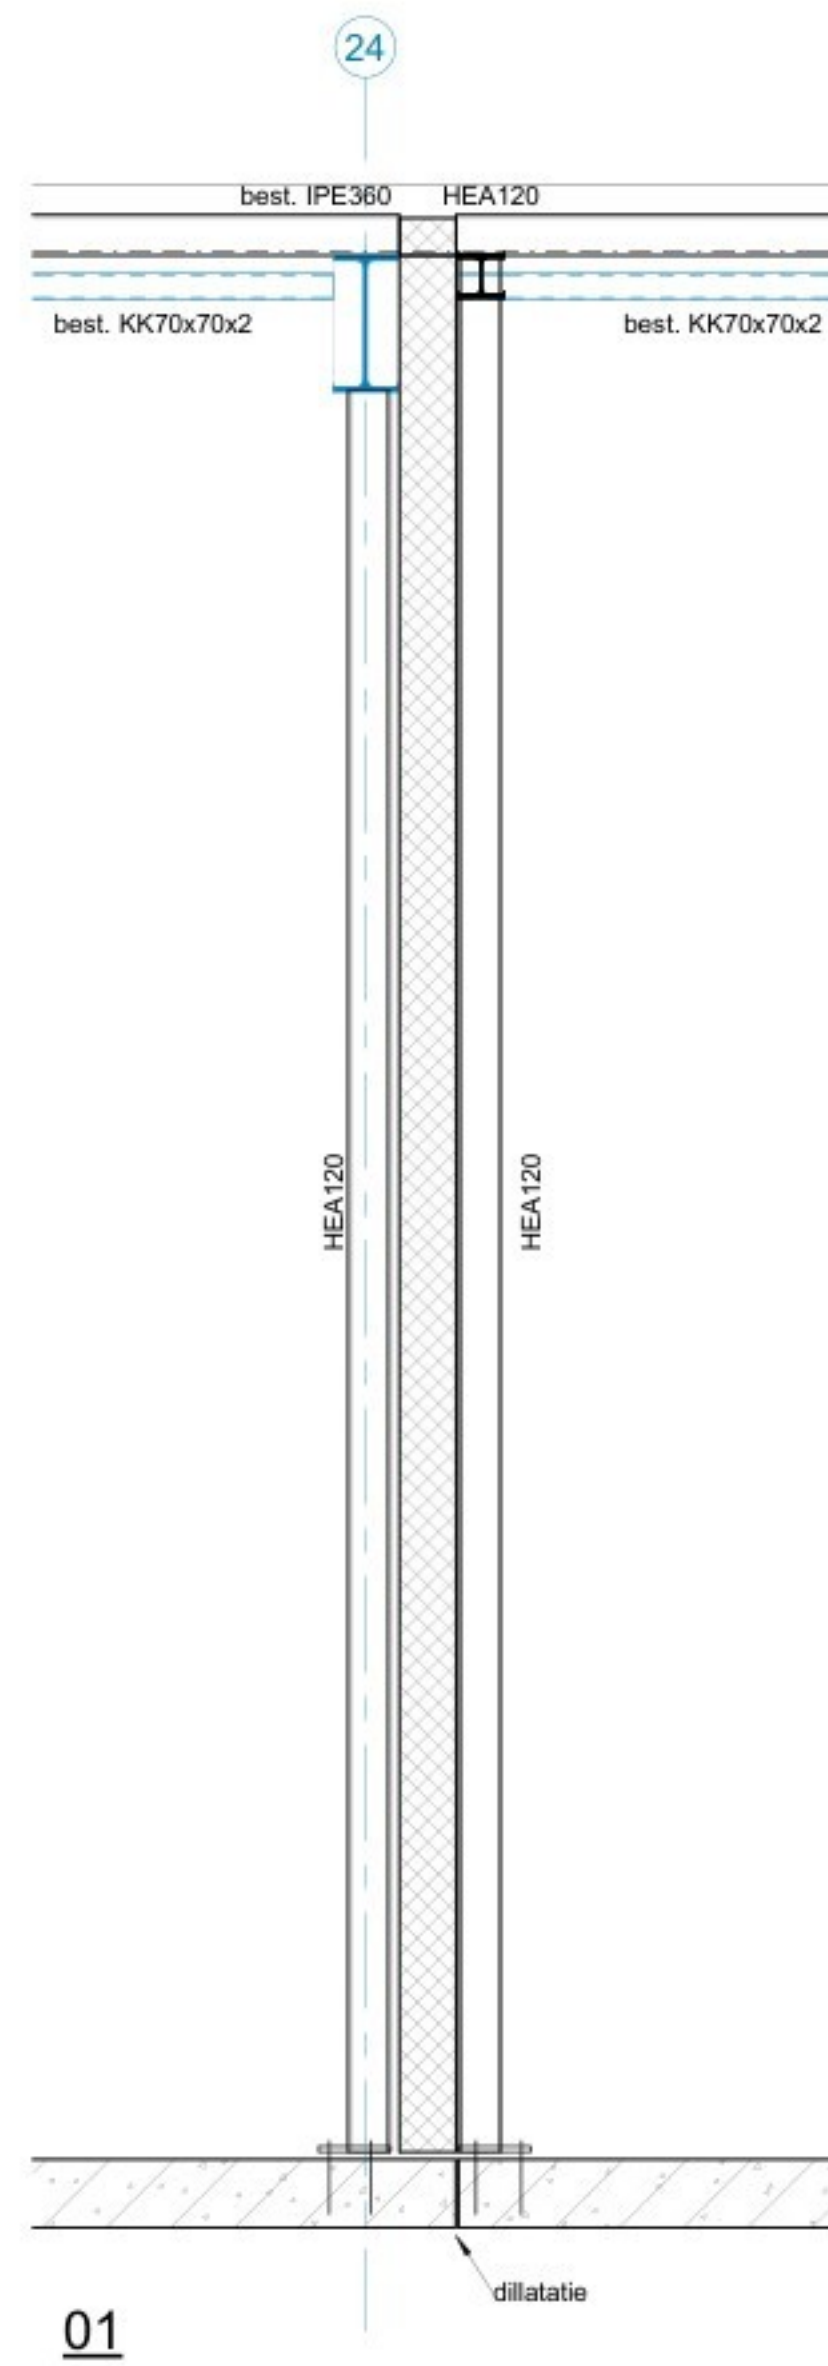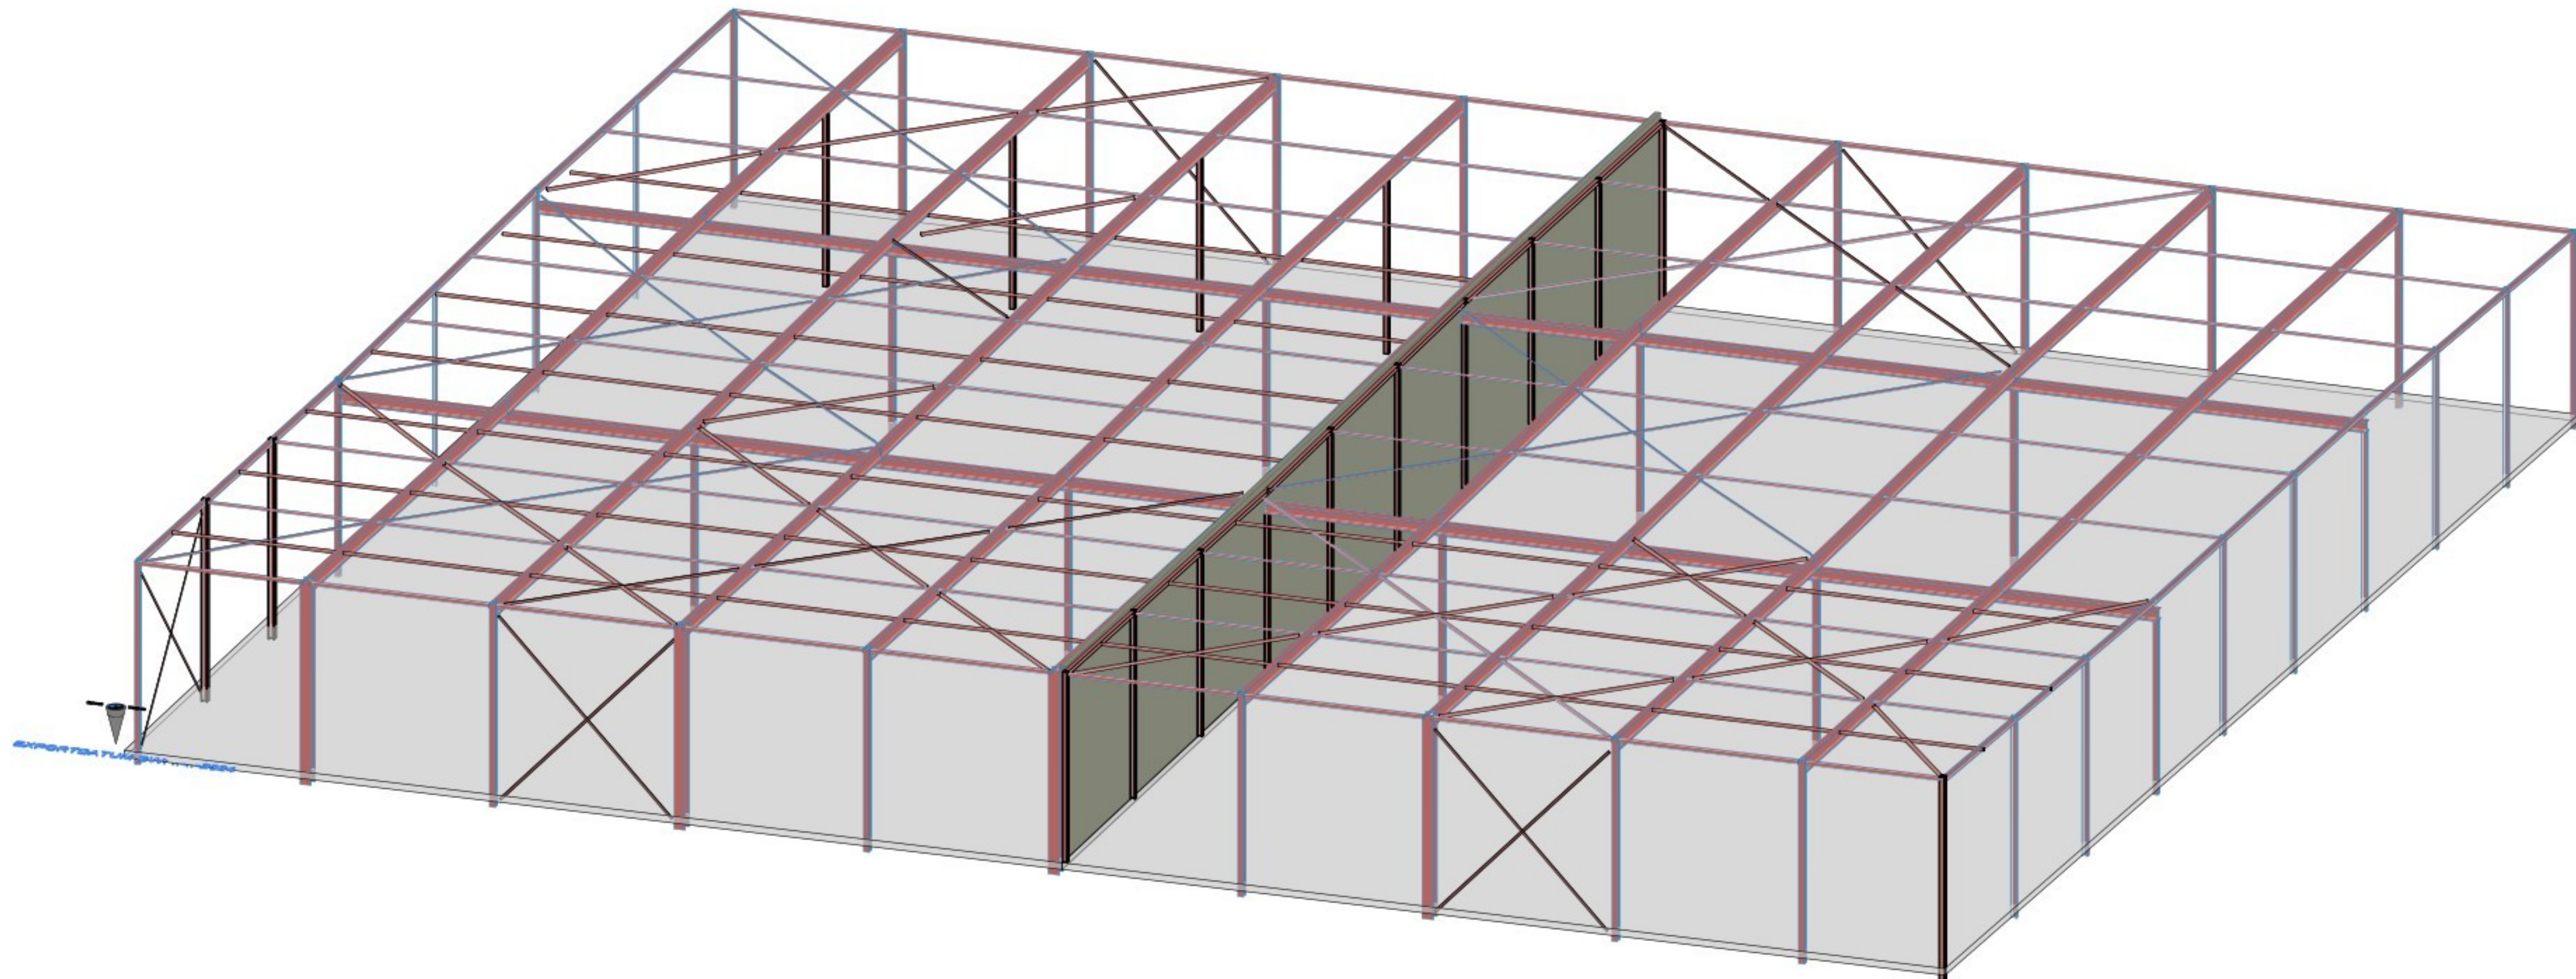

Algemeen: Maten in millimeters, maten en aantallen te controleren, en vergelijken met tekening van o.a. de architect.
Indien de opbouw van de bestaande constructie afwijkt van het getekende dit melden aan ons bureau.
Brandwerende voorzieningen volgens opgave derdes.
Dilatatie metaalwerk volgens opgave staalleverancier of fabrikant.
Alle niet-dragende wanden aan de bovenzijde vrij houden van de vloer, voorzien van een horizontale koppeling vlgs. leverancier.
Stalen randligger in een breedplaat, of een in het werk gestorte vloer, koppelen middels wapening.
Prestab onderdelen ind. voorzieningen volgens opgave leverancier.
Uitvoering stortruiden en betonsamenstelling conform voorstel aanneem en ter beoordeling aanbieden aan ons bureau.
Voorzieningen ten behoeve van waterdichte aansluiting, volgens aanneem.
Werkplaatstekeningen en detailtekeningen volgens leverancier.
Stabiliteit en tijdelijke ondersteuning staalconstructie tijdens montage waarborgen.
Stalen profielen in aansluiting met de buitenlucht en spouw thermische voorziening en onder maalfeld voorzien van epoxy teer.
Horizontale wandregels zodanig monteren of fogen dat deze na oplevering recht zijn.
Ter plaatsen van opslagring, kolom- en liggeraansluiting schotjes in de ligger opnemen.
Oplegging latten 150mm, tenzij anders aangegeven.
Grondwerk ten minste uitvoeren conform NEN-EN 1997.
Grondaanwinning en grondverstevingen in een droge situatie uitvoeren.
Grondwaterstand minimaal 500mm onder verdichtingsniveau.

Renvoel:	Rv-M riltag + muur volgens opgave leverancier V.S. versterkte strook in de vloer vlgs. opgave leverancier P.B. prefab betonlata, niet vloerdragend vlgs. opgave leverancier P.B.V. prefab betonlata, vloerdragend vlgs. opgave leverancier N.A. noodvloer	Renvoel wanden: wand onder de vloer betonwand onder de vloer verhoogde kwaliteit kalkzandsteen wandligger op de vloer lijstlat op de vloer betonkolom onder de vloer betonkolom op de vloer prefab betonkolom op de vloer
----------	---	---

Betonkwaliteit:	C30/37 tenzij anders vermeld	Indicatie voorbeeld milieuclassificatie in een weersgebouw	gevel XC4, XF1
Wapeningsstaaf:	B 500 (geel)		
Ombuigingsdoorn:	0%	Laat lengte beugels: 100%, >20mm d=50% 100%, >70mm	vloer-wanden binnen XC1
Verankeringslengte:	C20/25 Ø8 Ø10 Ø12 Ø16 Ø20 Ø25 Bovenstaaf 540mm 670mm 825mm 1075mm 1340mm 1680mm 67x2 380mm 470mm 570mm 750mm 940mm 1175mm 67x2 C30/37 Ø8 Ø10 Ø12 Ø16 Ø20 Ø25 Bovenstaaf 410mm 515mm 615mm 820mm 1025mm 1280mm 51x2 290mm 360mm 430mm 575mm 715mm 855mm 36x2	kelderdek XC4, XD3, XF4 kelderwand XC4, XF1 kelderlaar boven, XC1, XD1 kelderlaar onder, XC2	kelderwand XC4, XF1
Beton dekking:	Milieuclassen: XC0 XC1 XC2/CX3 XC4 XD1/S1 XD2/S2 XD3/S3 min. op enkele staaf: Plaai / Wand 15mm 25mm 30mm 35mm 40mm 45mm 45mm Bak / kolom 15mm 20mm 30mm 35mm 40mm 45mm 45mm	Toeslag: Nabewerking op wekkulor / HDPE op grondfolie	+5mm +5mm +45mm

Kalkzandsteen:	Metaalsteen CS16 Fb = 16 N/mm² Blokken/elementen CS12 Fb = 12 N/mm² Blokken/elementen (Klinker) CS20 Fb = 20 N/mm² Blokken/elementen (Hoge druk) CS28 Fb = 28 N/mm² Elementen (Hogebouw) CS36 Fb = 36 N/mm² (Massa +) CS36 Fb = 36 N/mm² Porositest o.g. Porotherm o.g. (hulle steen) PM20 Fb = 18 N/mm² Porotherm o.g. (hulle steen) PM25 Fb = 21 N/mm² MBI / BA o.g. Fm = 10 N/mm², tenzij anders vermeld	Profielstaaf: S235, tenzij anders vermeld Oppervlakte behandeling volgens bestek Volgens NEN-EN 1993-1-8 Min. a=5mm Latten: min. 8,8, tenzij anders vermeld Ankers: min. 4,6, tenzij anders vermeld Onderstaal: kniparme metaal K20 o.g. Houtkwaliteit: C24, tenzij anders vermeld
----------------	---	--

Project Splitten bedrijfsruimte a/d Piet Mondriaanstraat 3b te Deurne

Onderdeel Aanzichtern en details

Opdrachtgever Gemeente Deurne

Architect

Datum 21-01-2026 Status Constructeur Schaal 1:100 / 1:20 Projectnummer 25376

Modelleur

Blad DO-03

