


# Legenda


## Algemene opmerkingen :

- De documenten betreffen het definitief ontwerp, maximaal uitwerkingsniveau LOD 300.
- Peil = 0.000 = -0.900m N.A.P.
- Voor constructieve uitgangspunten zie DASB-SE-REP-DO-0003-Constructief ontwerp Stadsboerderij DO-SWT d.d. 26-04-2024.
- Voor funderingsadvies zie RA23253a Funderingsadvies Stadsboerderij Rembrandtpark Amsterdam d.d. 14-8-2023.
- Staalkwaliteit - S235 t.a.v., betonkwaliteit - C30/37 t.a.v.
- Maatvoering in mm, Peilmaten in meters tenzij anders aangegeven.
- Stabiliteit tijdens bouwfase te waarborgen door aannemer.
- Kabels en leidingen vooraf opzoeken, inmeten en controleren.

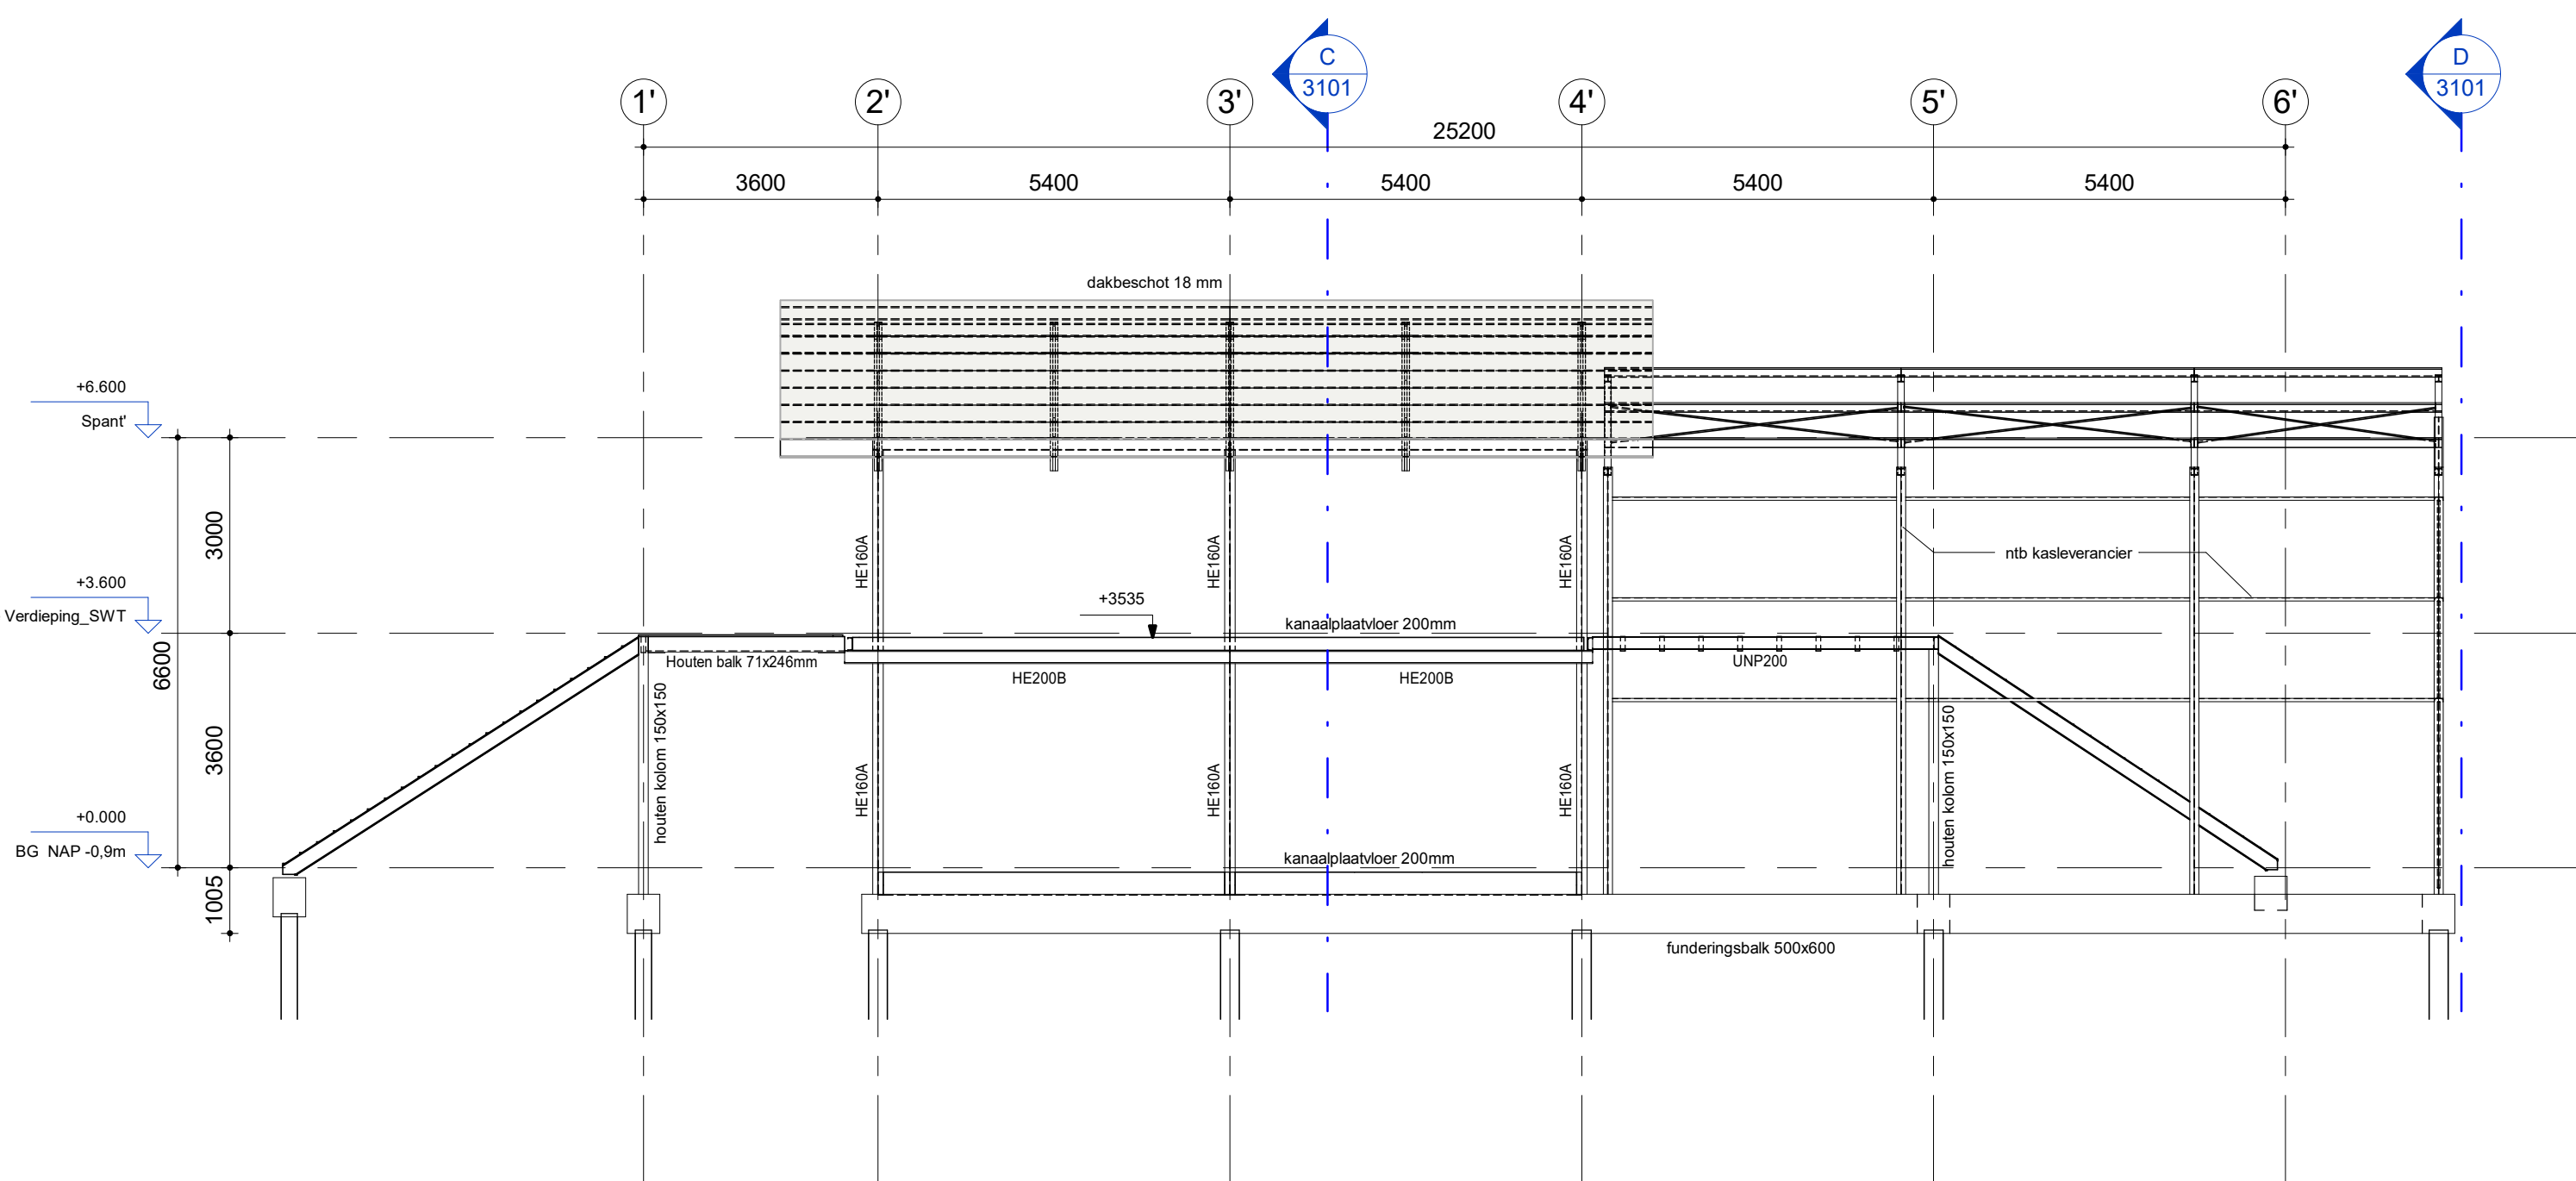


Doorsnede A

Schaal: 1 : 100

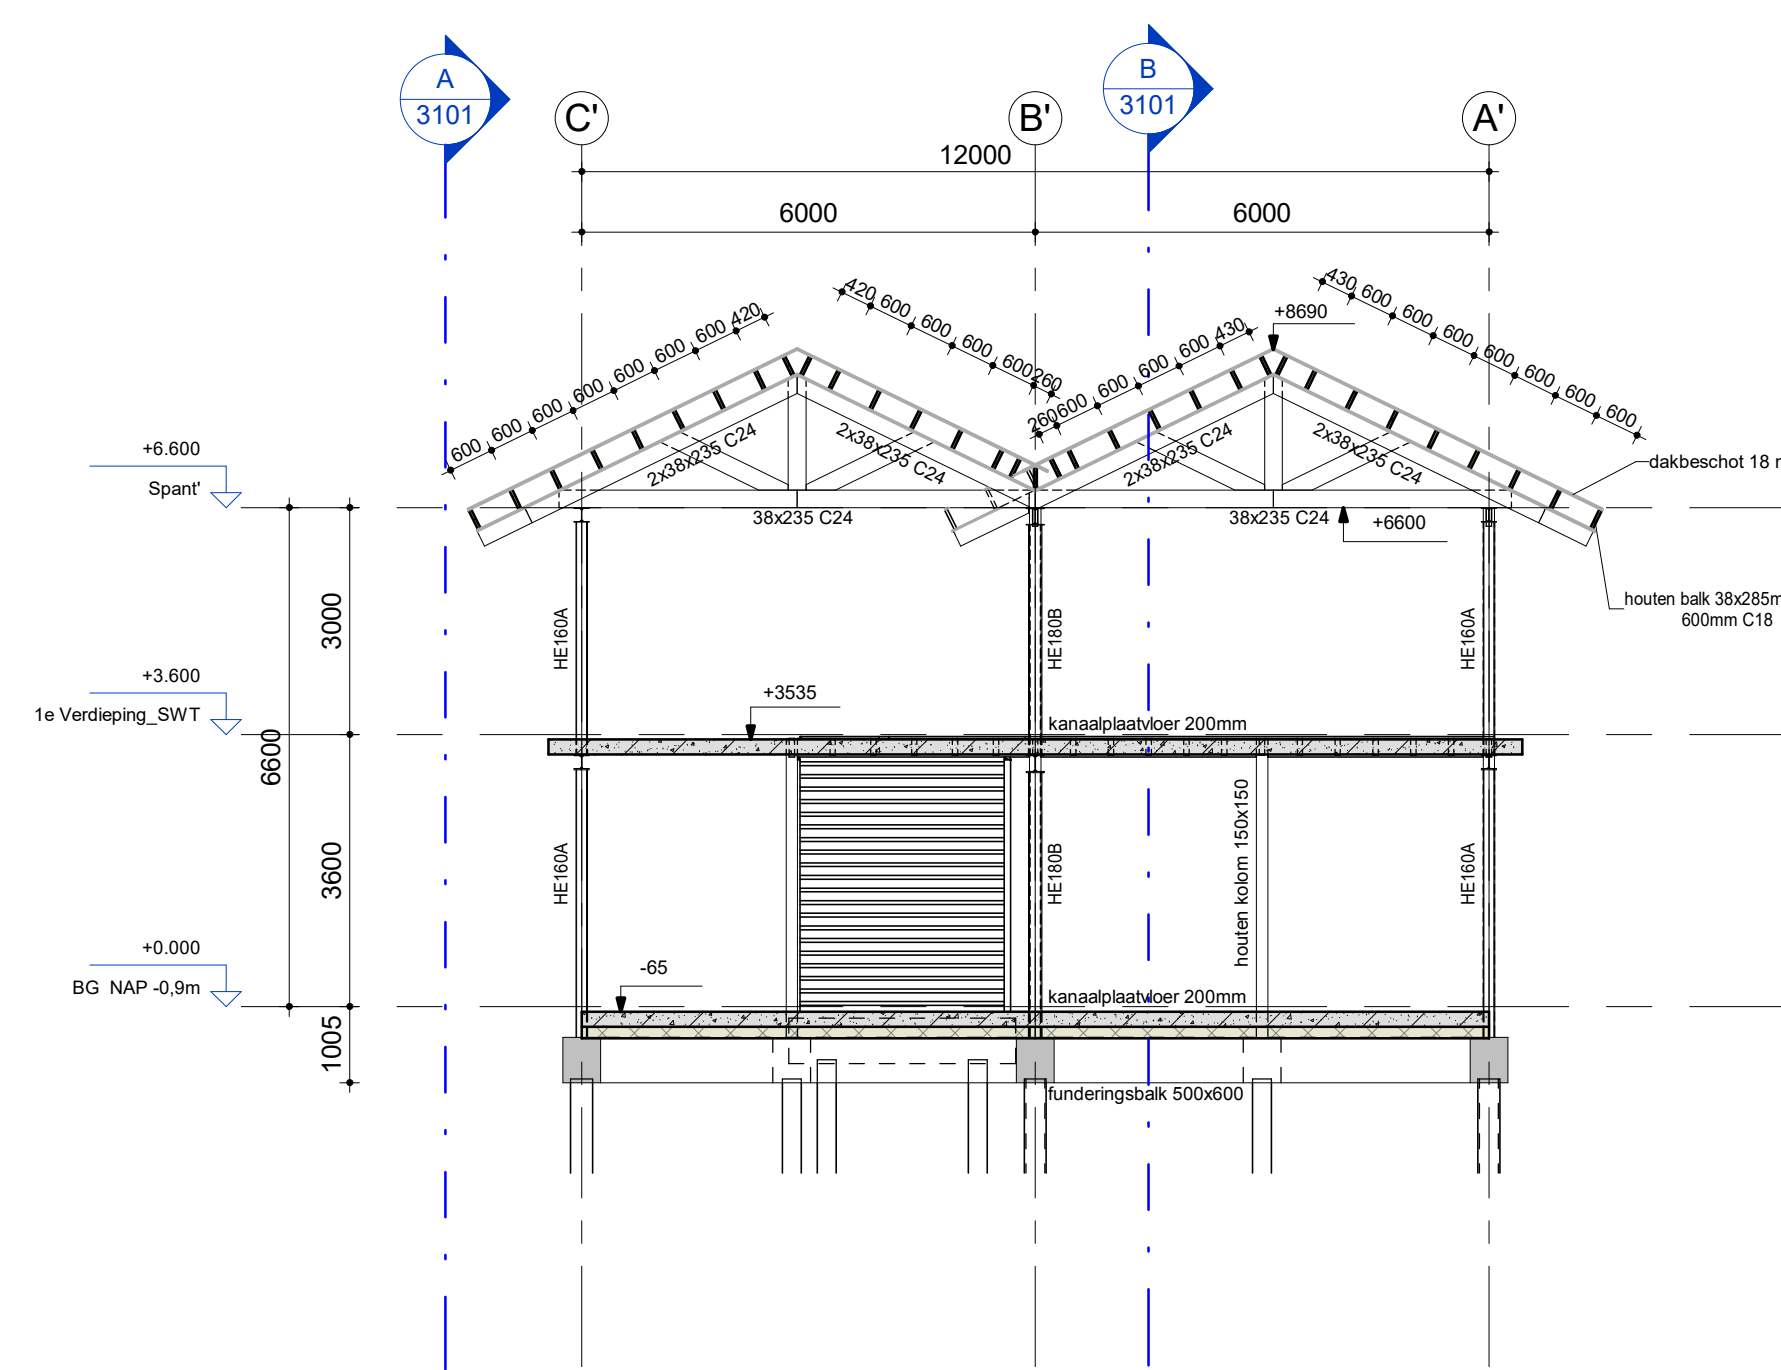


Doorsnede C

Schaal: 1 : 100

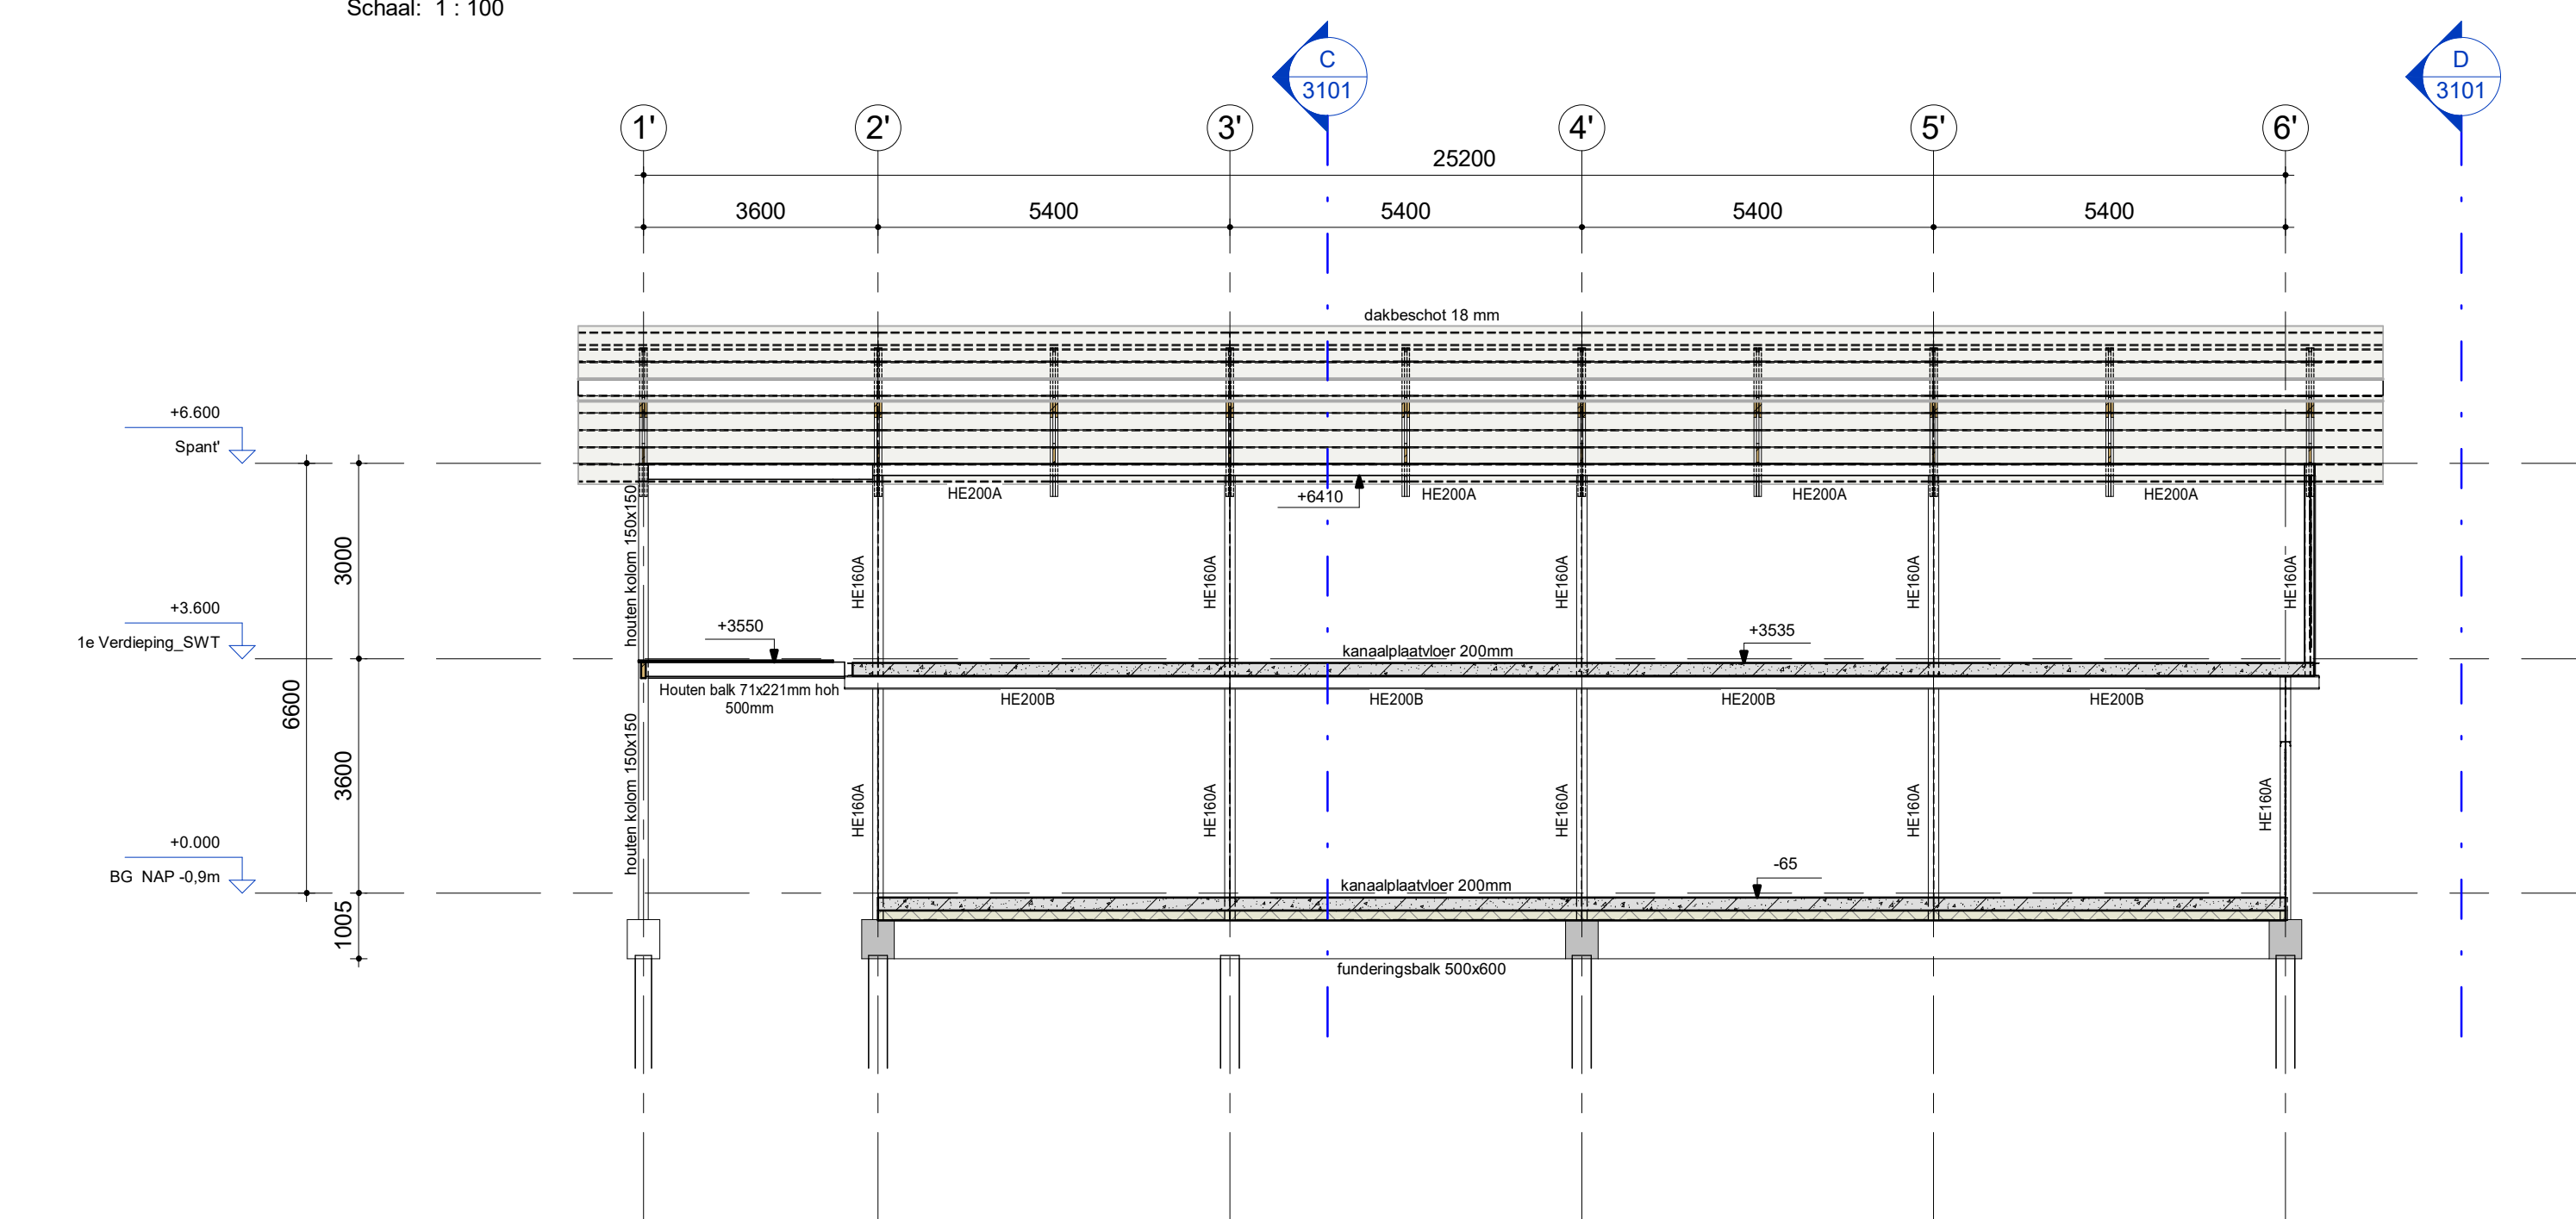


Doorsnede B

Schaal: 1 : 100

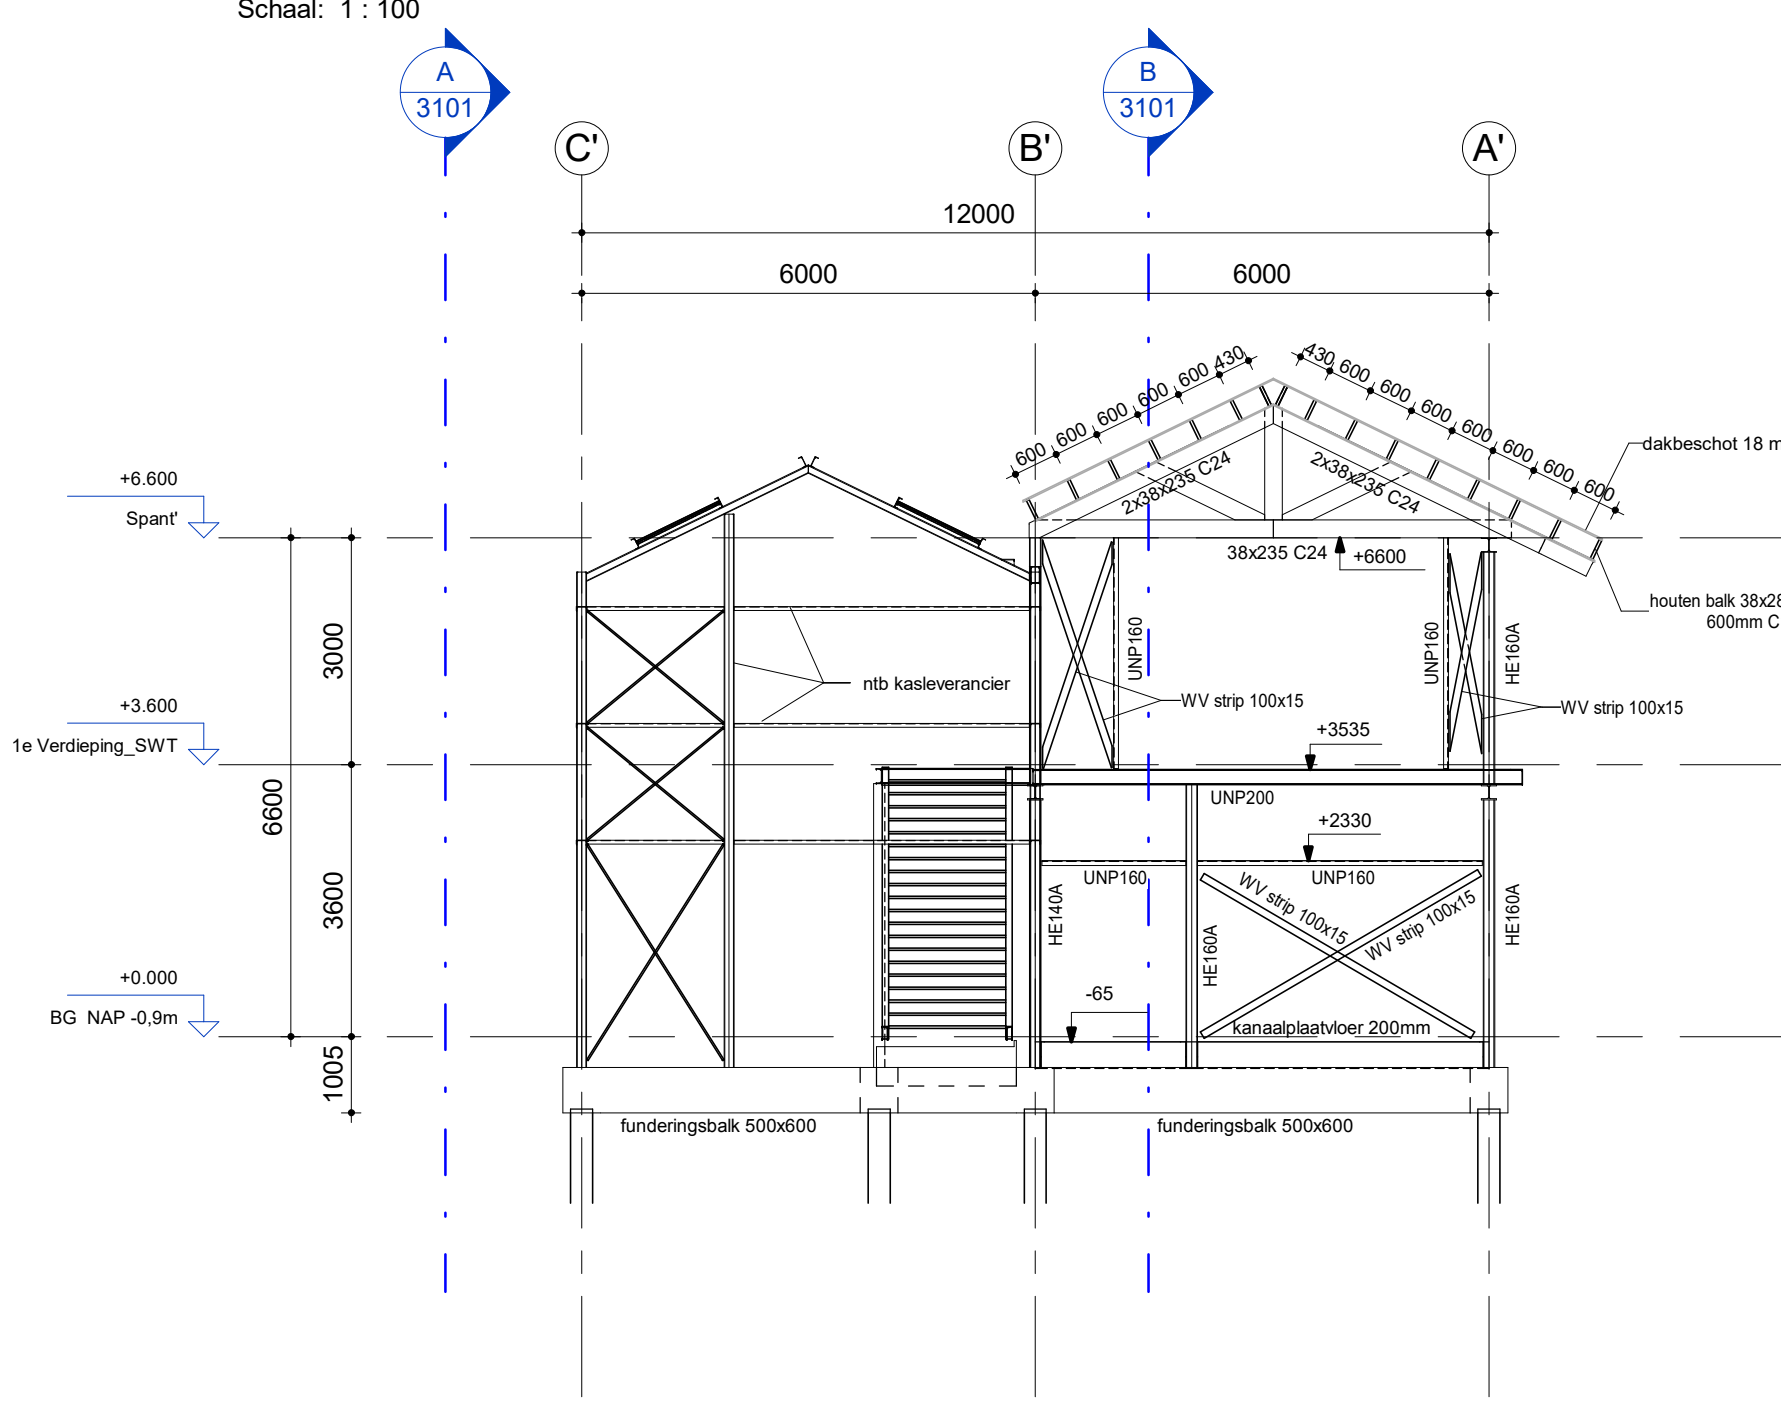

Doorsnede D

Schaal: 1 : 100

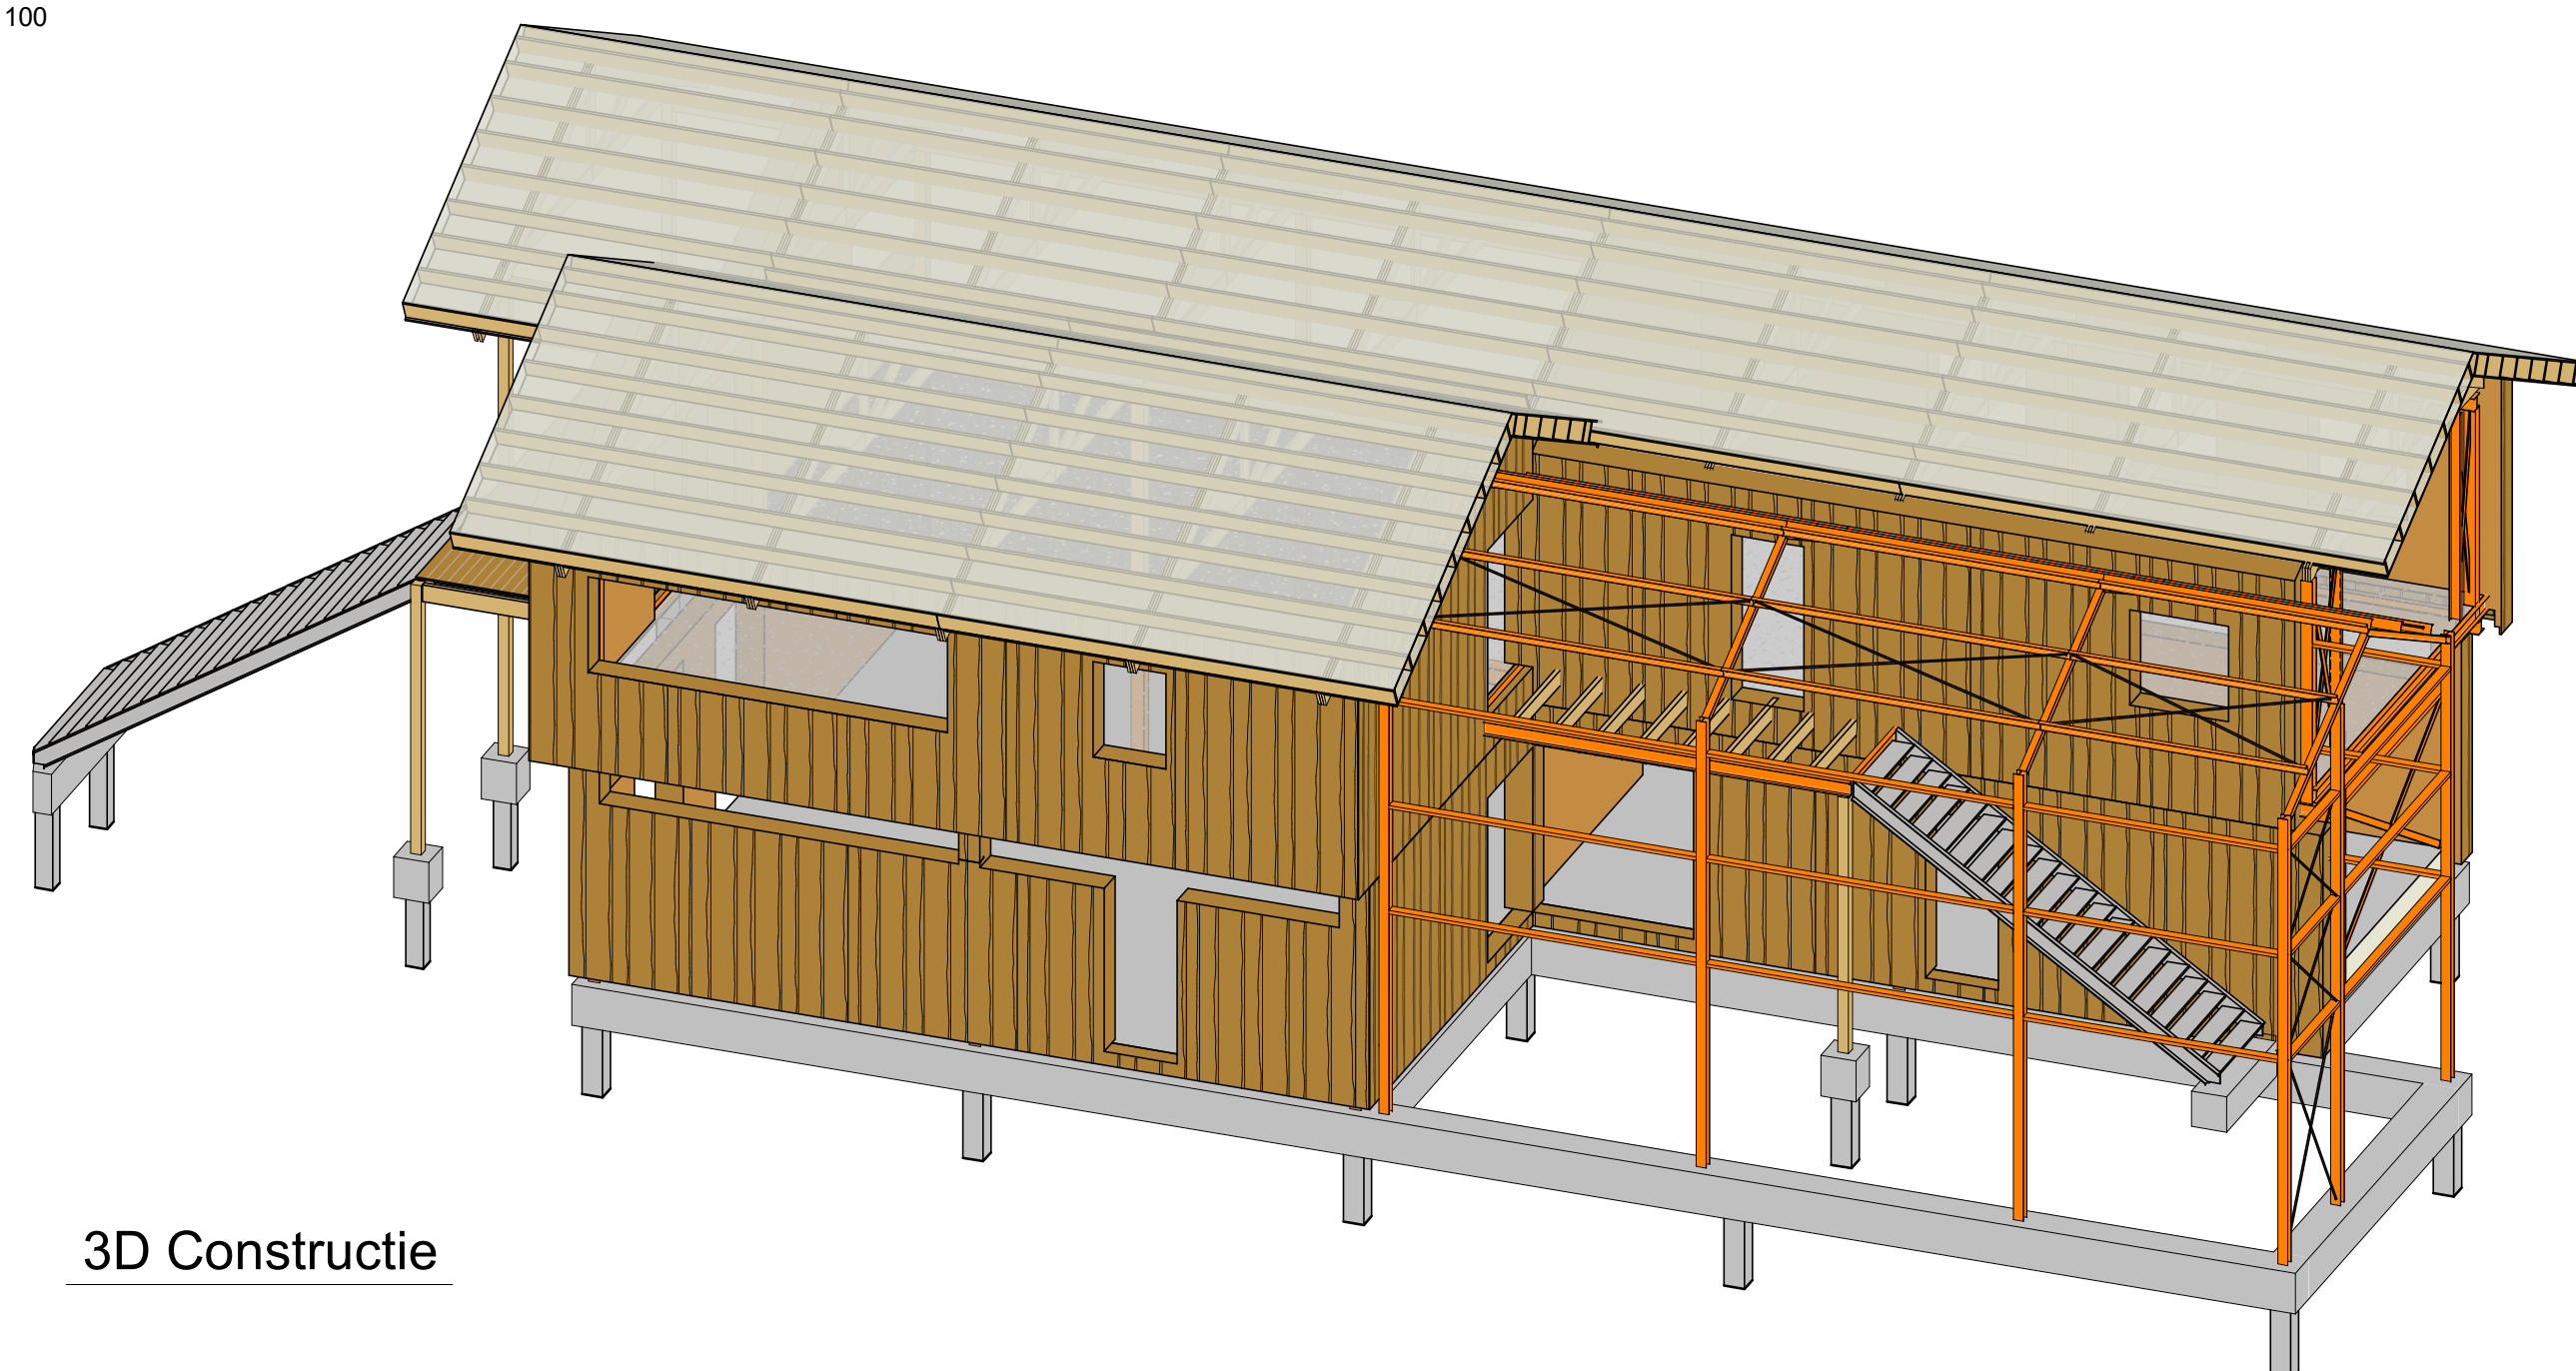

3D Constructie

Versie	Omschrijving	Gecontroleerd	Vrijgegeven	Datum
0.1	DO Concept	JEU	MSM	30-06-2023
0.2	DO Concept	JEU	MSM	26-01-2024
0.3	DO Concept	PvdG	MSM	18-04-2024
1.1	DO	PvdG	MSM	26-04-2024
1.2	peil tov NAP toegevoegd	MSM	MSM	22-11-2024
1.3	conceptpaleenplan toegevoegd	MSM	MSM	06-01-2025

**Opdrachtgever** Contact  
**Gemeente Amsterdam** Gemeente Amsterdam

**Projectbureau** Architect  
**ARCADIS**

**Project** Contact  
 Meint Smith

**Stadsboerderij De Uylenburg-Bouwkundig**  
 Projectnummer : 30104667 Beveiligingscategorie: AS2 - Internal  
 Fase : DO

Onderwerp : **Schoolwerktuinen Doorsneden Constructie**  
 Geocode 0 <x> km - <y> km  
 Schaal : 1 : 100 Bladformaat : A1 Status: Getekend: Contractnummer:- Blad : 1 van 1 Definitief Ontwerp PVG  
 Tekeningsnummer: **DASB-AR-DRW-DO-3101** Versie: **1.3**

