


Patoguevel - zuidzijde



Patoguevel - oostzijde

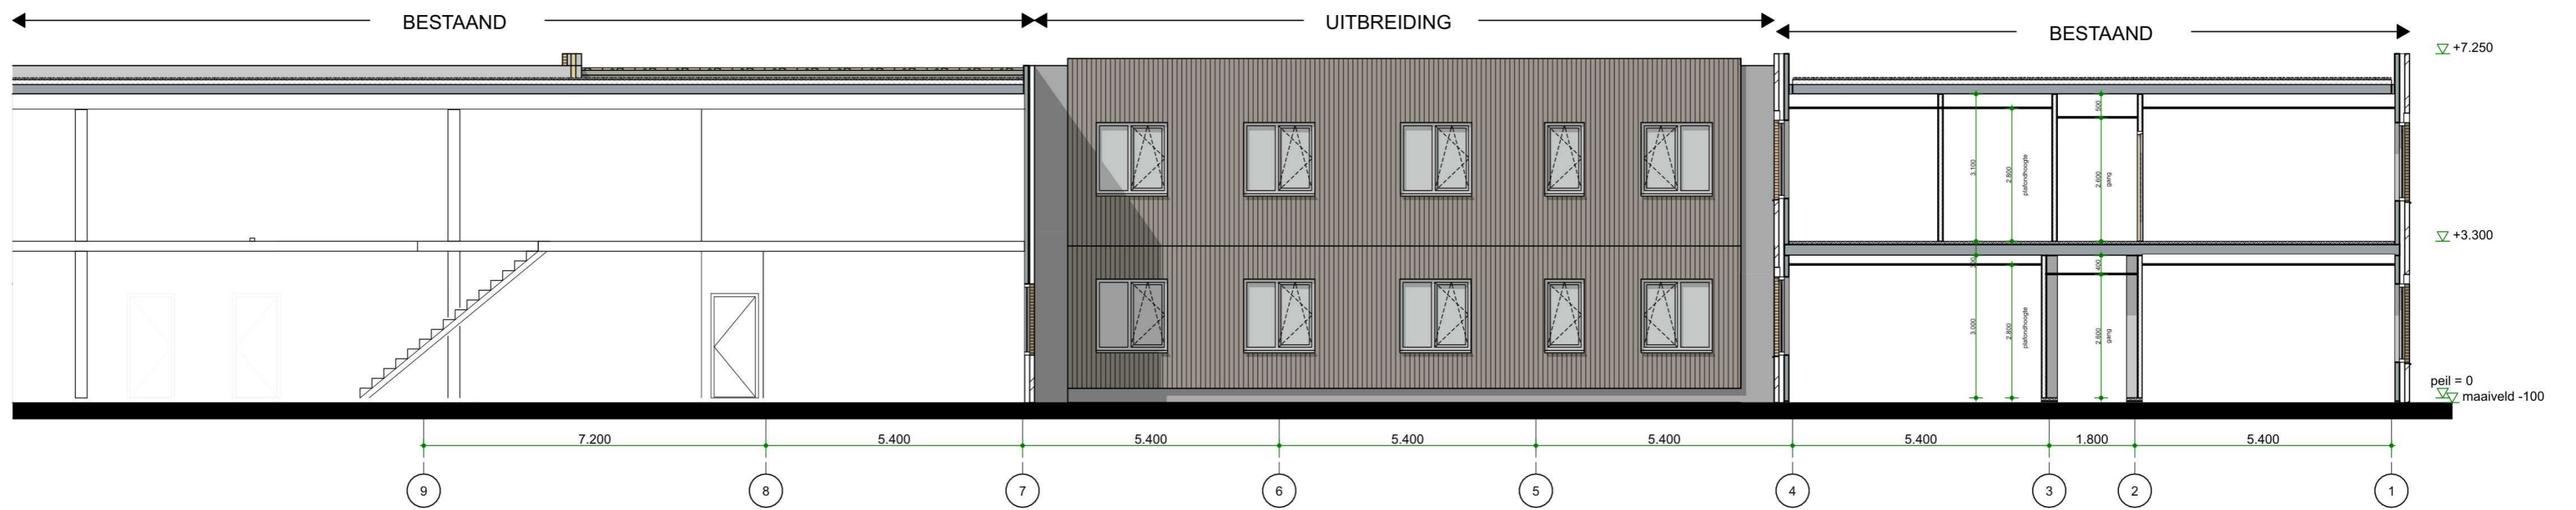

**Gezondheidsplein
Deurne**

OA-211

Patoguevels en drsn NIEUW

Schaal (A2-formaat): **1:100**

Datum: **18-12-2025**

Status:

Maten in het werk te controleren