


Liesselseweg 120a, 5753PP Deurne

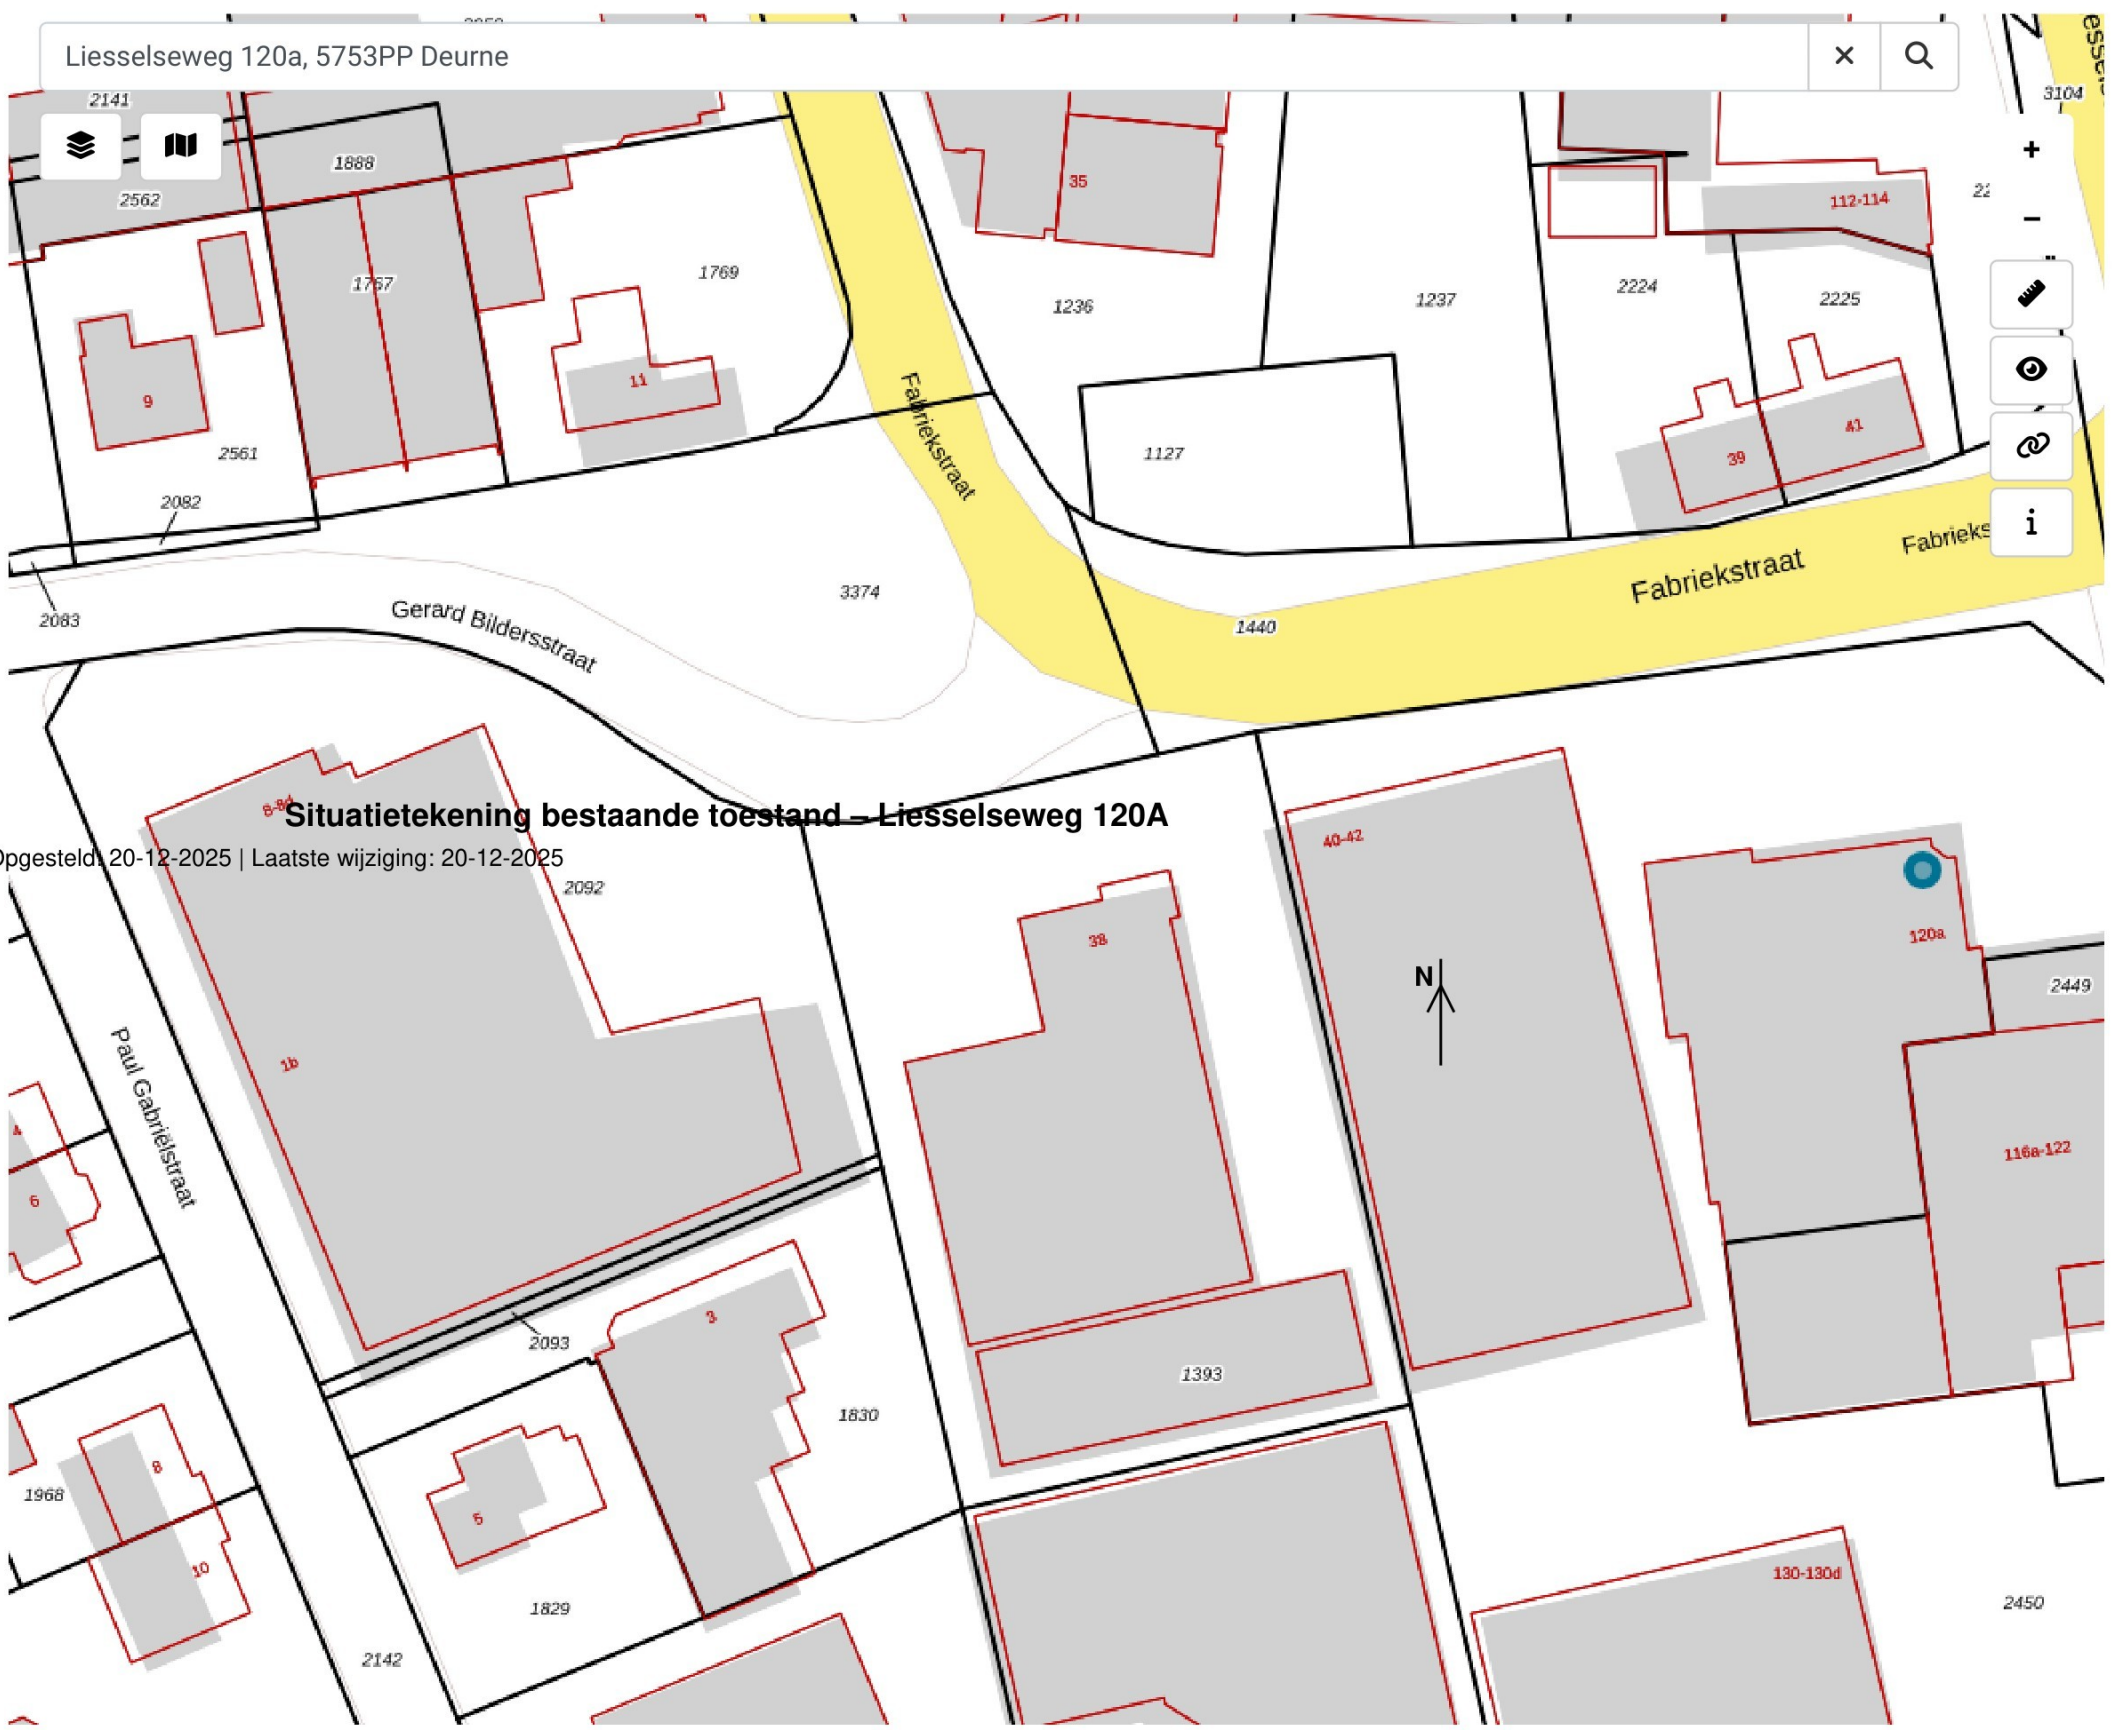

### Situatietekening bestaande toestand - Liesselseweg 120A

Opgesteld: 20-12-2025 | Laatste wijziging: 20-12-2025

- Legenda**
- Perceelgrens (PDOK/Kadaster)
  - Gebouwcontour (BAG) / bestaand gebouw
  - Openbare weg: Liesselseweg
  - Woonbebouwing (nabij) aangewezen

Schaal: 1:500 (op PDOK/ Kadaster ondergrond)



Let op: maatlijnen indicatief; exacte afstanden volgen kadaster/meetgegevens. Afstand tot Liesselseweg is op de ondergrond zichtbaar.

