



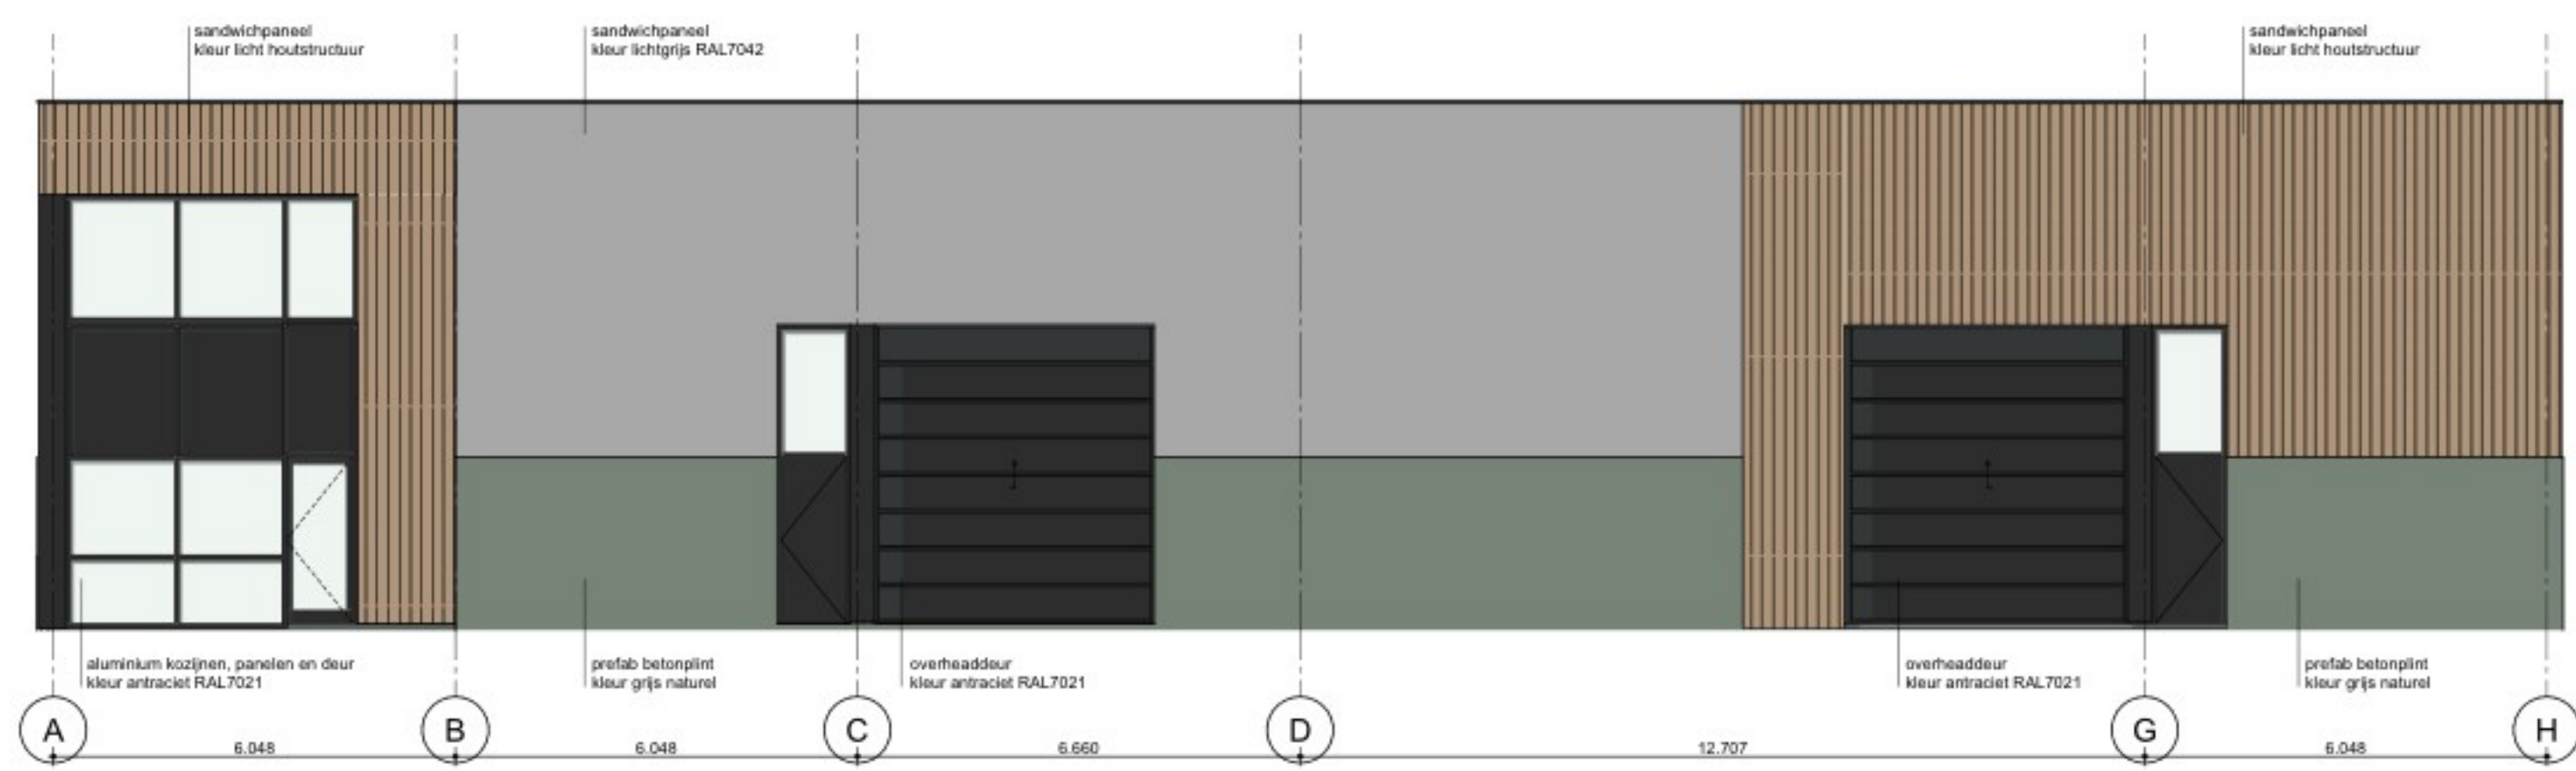


Voorgevel (DO)

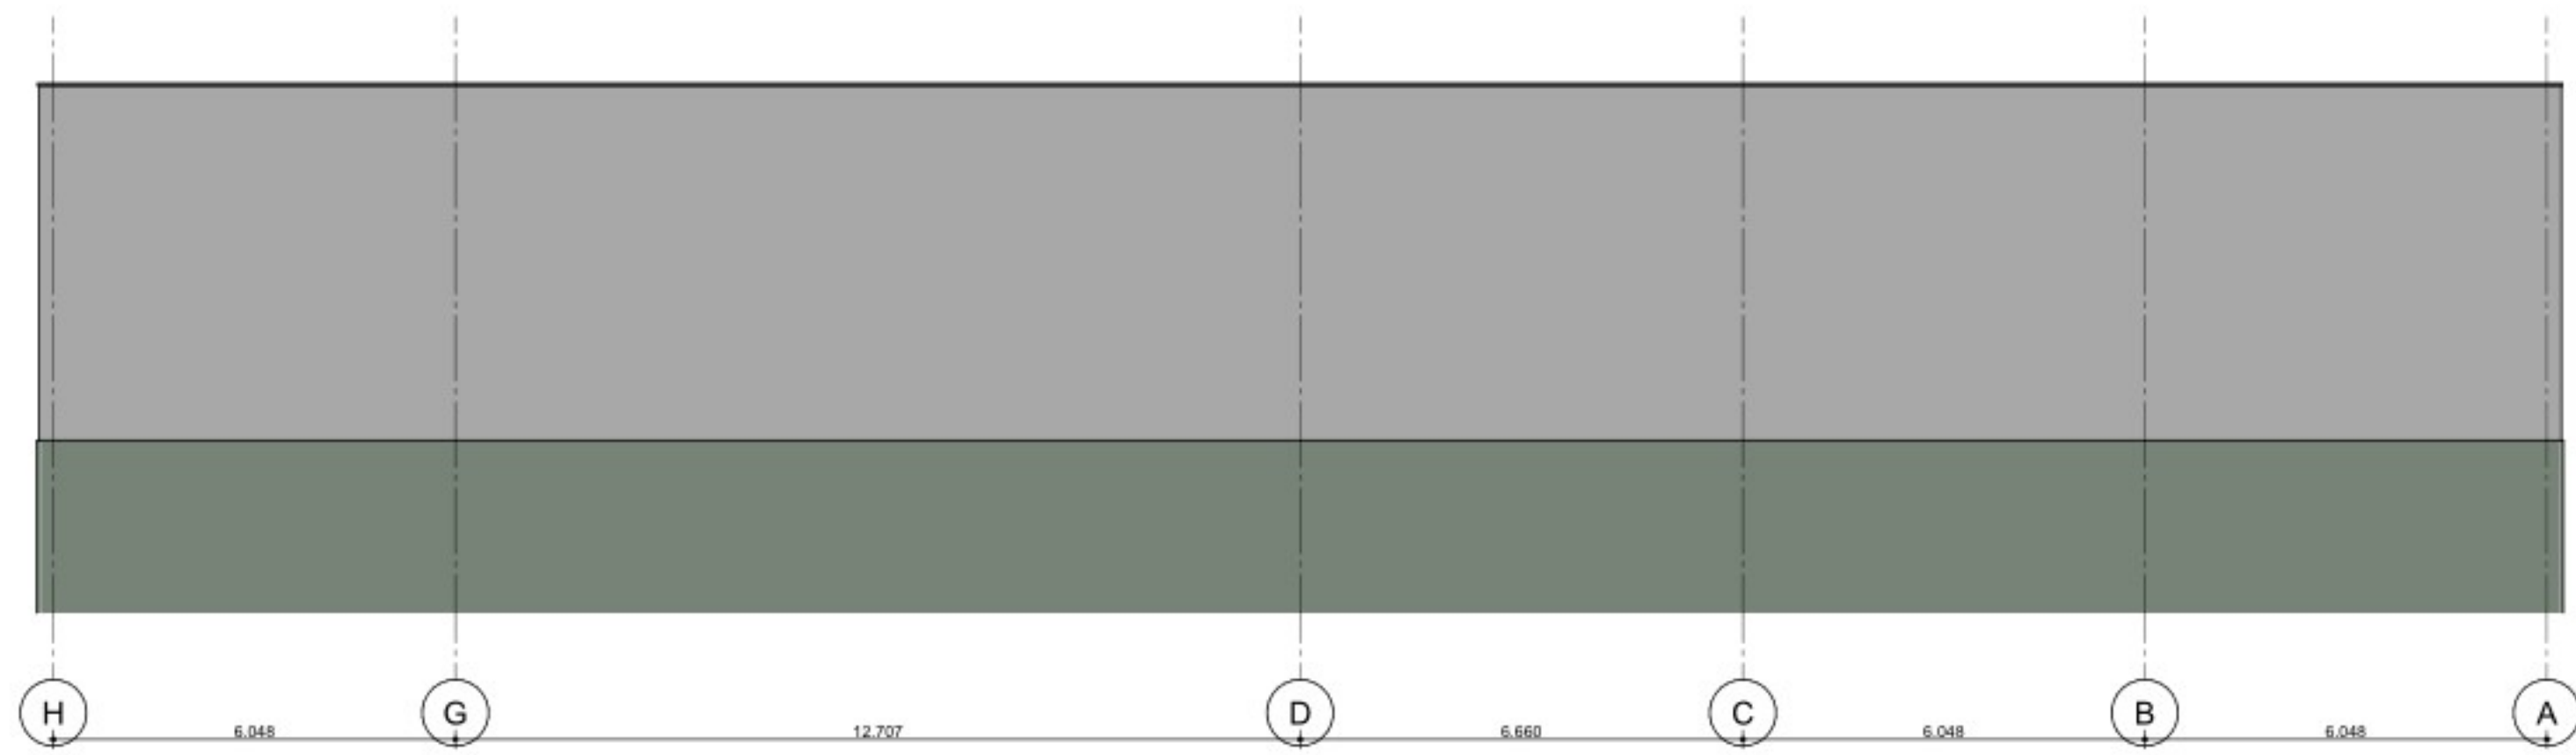

Achtergevel (DO)


ONDERDEEL	MATERIAAL	AFWERKING	KLEUR	NUMMER	OPMERKING
gevel plaat	prefab beton		grijs	natuur beton	Scheffhoud SAN_25-10 PIR Rci=4.63
gevel bekleding 1	sandwichpaneel		lichtgrijs	RAL7042	Situs
gevel bekleding 2	sandwichpaneel		houtprint	antraciet	raden betongelinten
voegjes	aluminium		antraciet	RAL 7021	
kozijnen en overhoofddeuren	aluminium		antraciet	RAL 7021	
panelen	aluminium		antraciet	RAL 7021	
waterlagen	aluminium		antraciet	RAL 7021	
plaatmateriaal (tussen kozijnen)	aluminium		antraciet	RAL 7021	
deksbedekking (plaf)	kunststof		lichtgrijs	RAL7042	
daklim	aluminium		lichtgrijs	RAL7042	

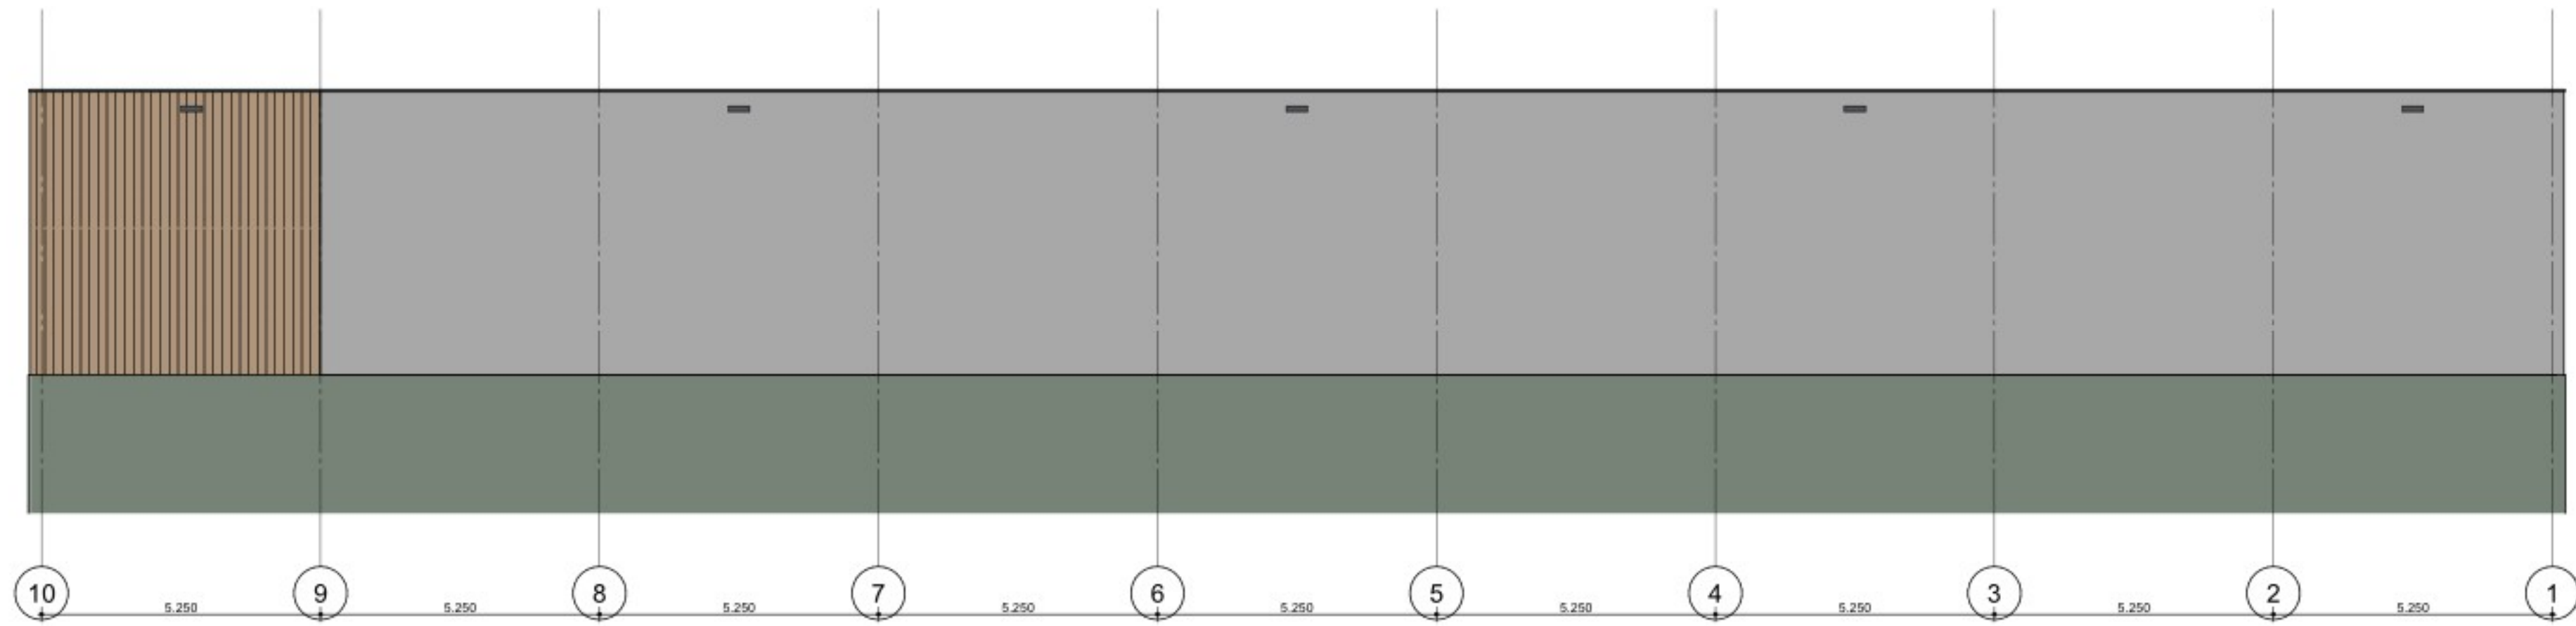


Rechtergevel (DO)




Linkergevel (DO)

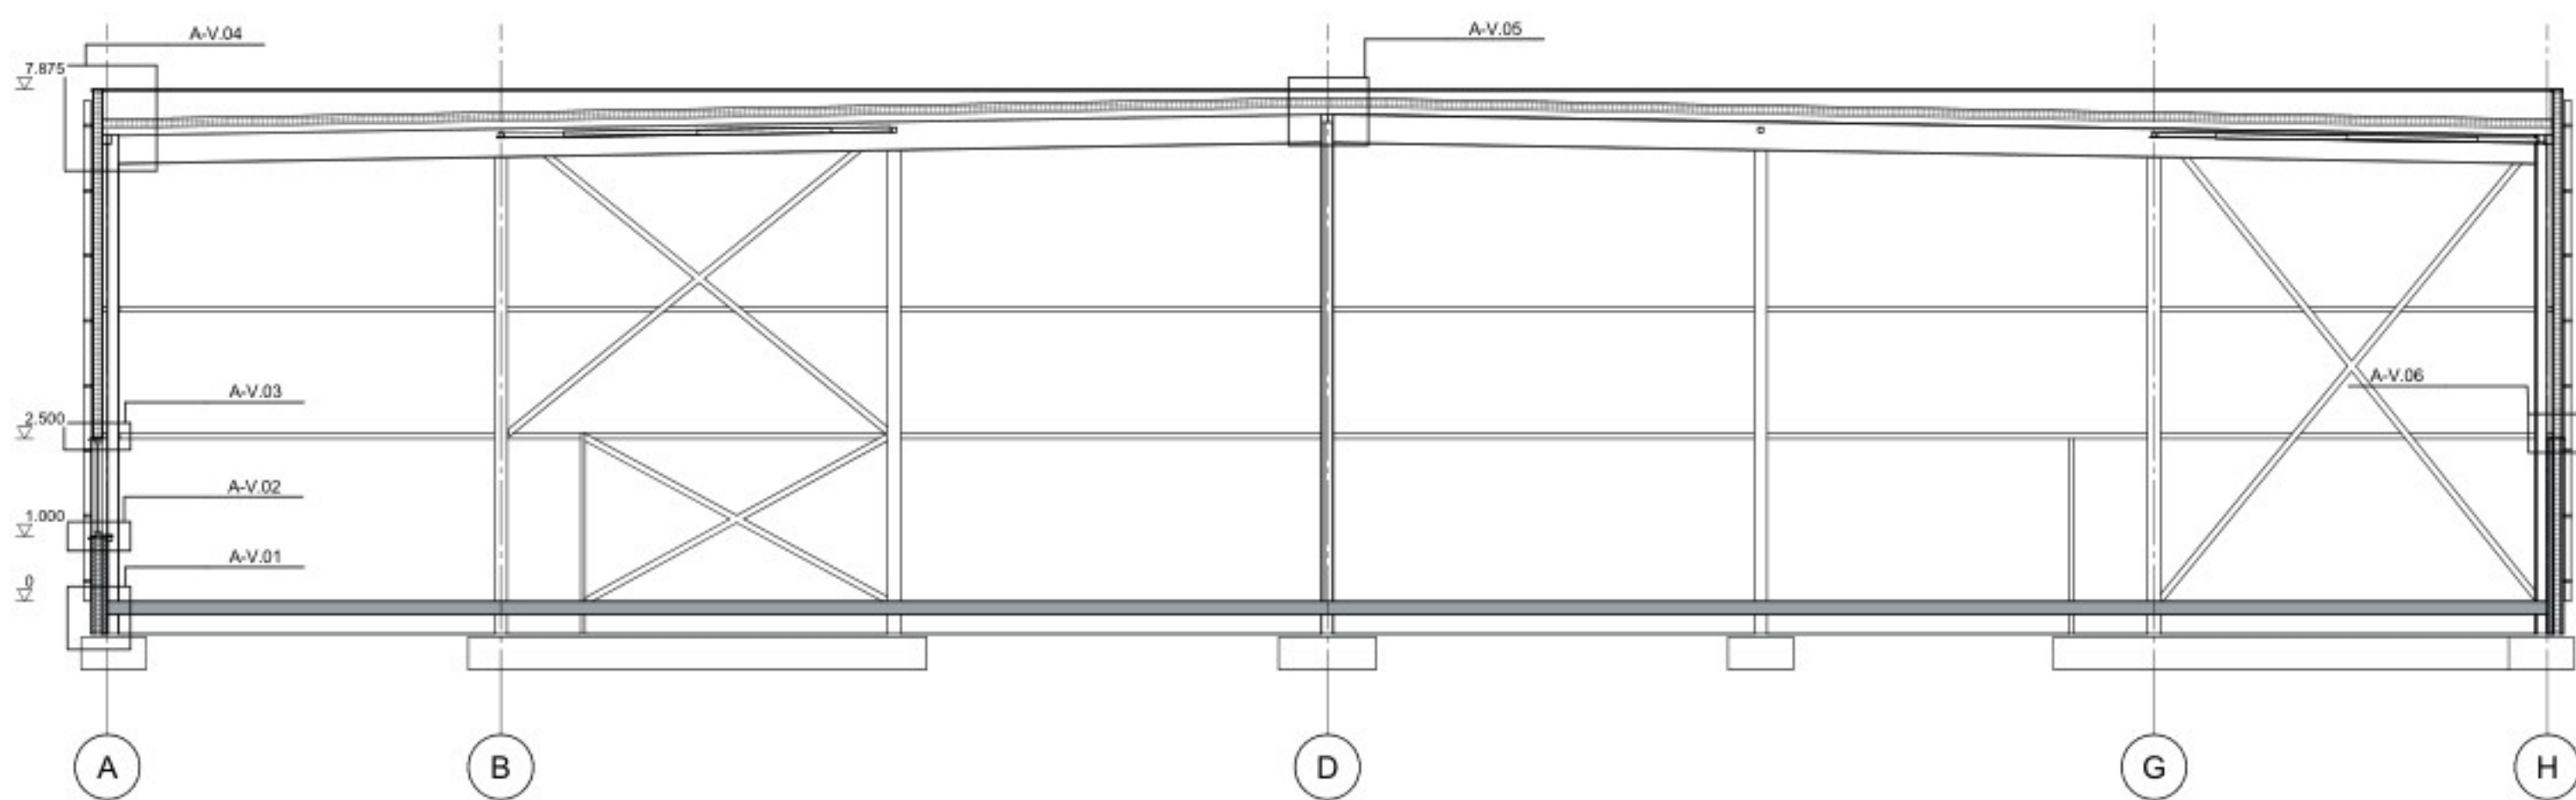

Doorsnede A-A (DO)

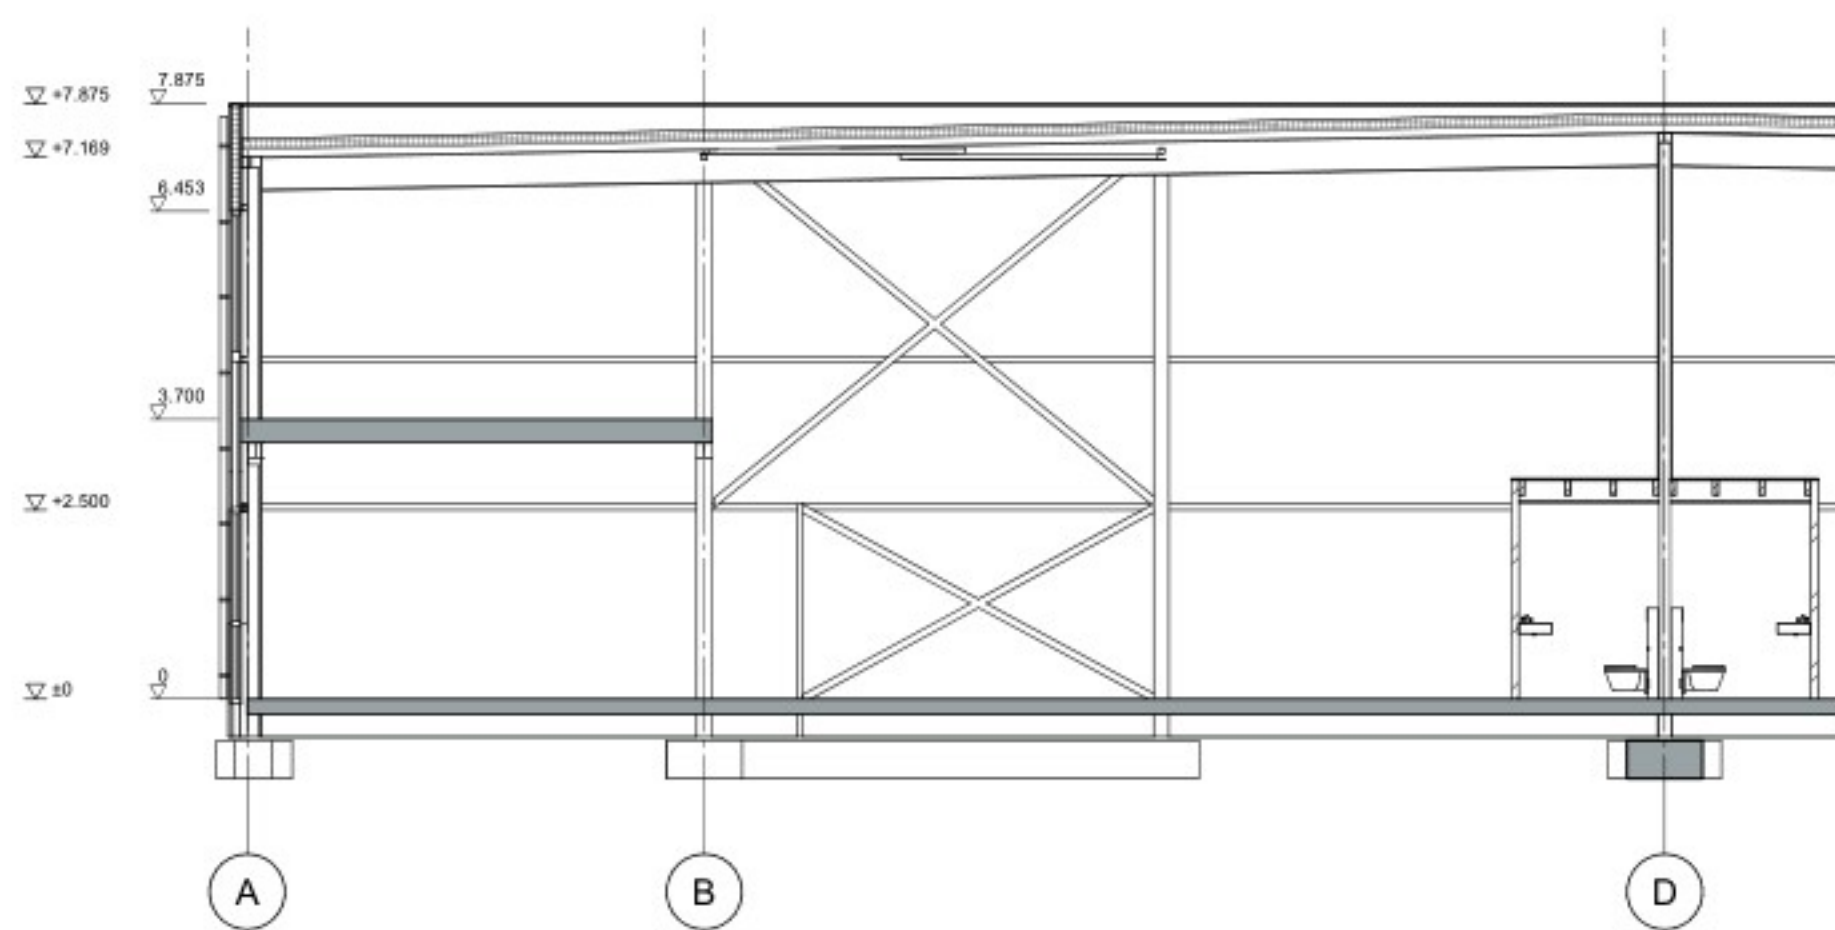

Doorsnede A1-A1

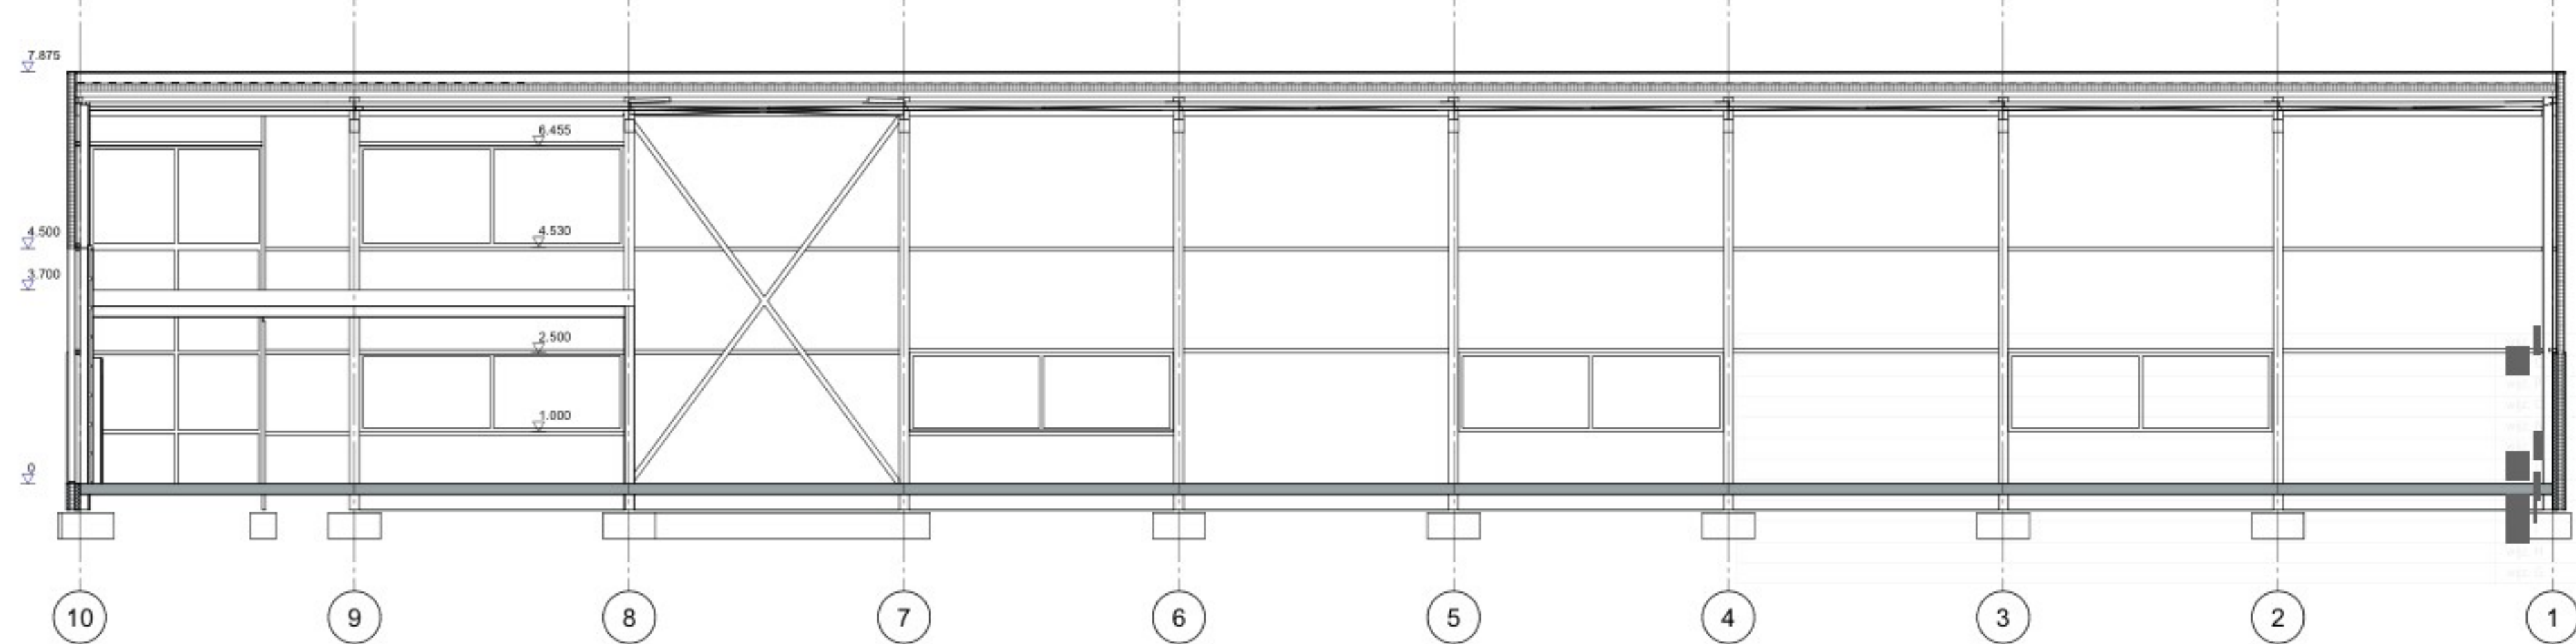

Doorsnede B-B (DO)



impressie 1



impressie 2

ALLE MATEN IN MILLIMETERS

ALLE HOUT-, STAAL-, BETON-, EN METSELWERKCONSTRUCTIES VOLGENS BEREKENING EN TEKENING VAN DE CONSTRUCTEUR

MAATVOERING VOORAF IN HET WERK TE CONTROLEREN

DEFINITIEVE DIMENSIONERING EN LEIDINGVERLOOP W-INSTALLATIE VOLGENS BEREKENING EN TEKENING VAN DE INSTALLATEUR EN VOLGENS NEN1087

ELEKTRA INSTALLATIE VOLGENS BEREKENING EN TEKENING VAN DE E-INSTALLATEUR EN VOLGENS NEN1010 (LAAGSPANNING)

TEKENINGEN NIET VOOR UITVOERING TE GEBUIKEN

Project	nieuwbouw bedrijfshal Willige Laagt - kavel 8- Liessel	ARC-CC architectuur ontwerp & realisatie
Opdrachtgever	Naam opdrachtgever Straat opdrachtgever - Stad opdrachtgever	T W E 0651-2751717 www.arc-cc.nl arc-cc.nl

onderdeel	gevels, doorsneden en impressie	projectnummer tekeningnummer	24.1107 DO.03
schaal		1:100	
datum		29-09-2025	
versie		versie A	
versie B		versie C	
versie D		versie E	
versie F		versie G	