

Fundering bestand




Begane grond bestand  
BVO 145,7 m<sup>2</sup>




Verdieping bestand  
BVO 115,7 m<sup>2</sup>




situatie bestand  
Schaal 1:500

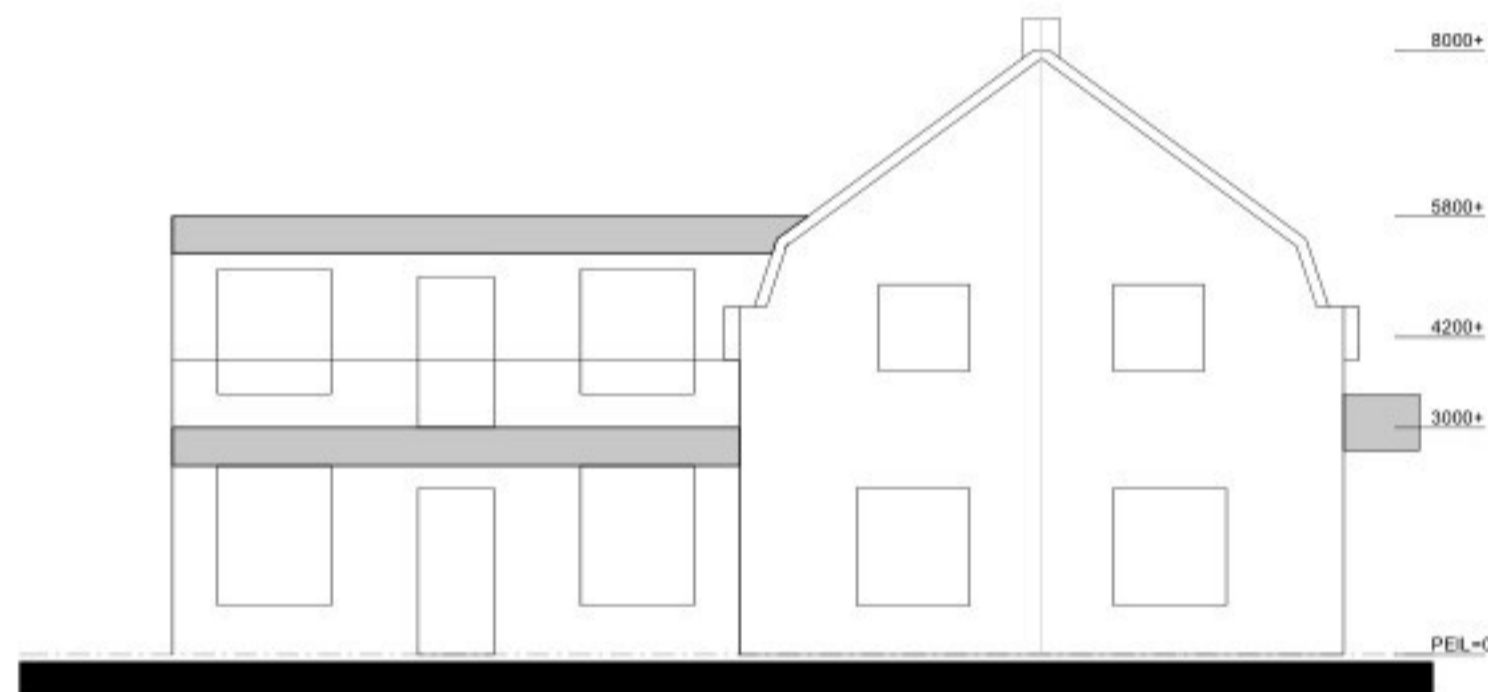


Linkergevel bestand

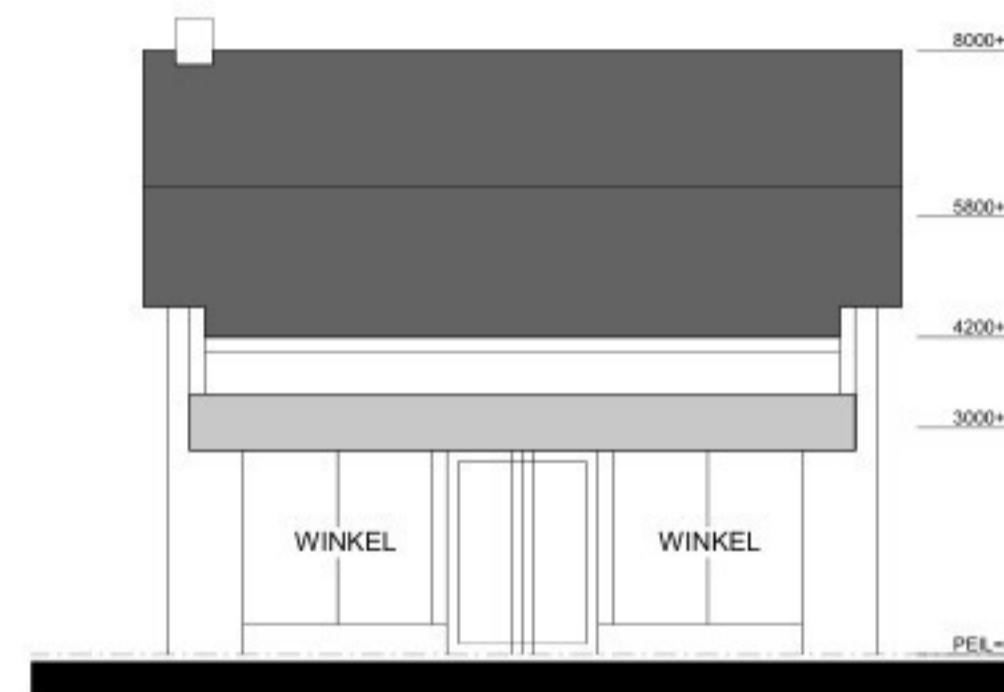

Voorgevel bestand

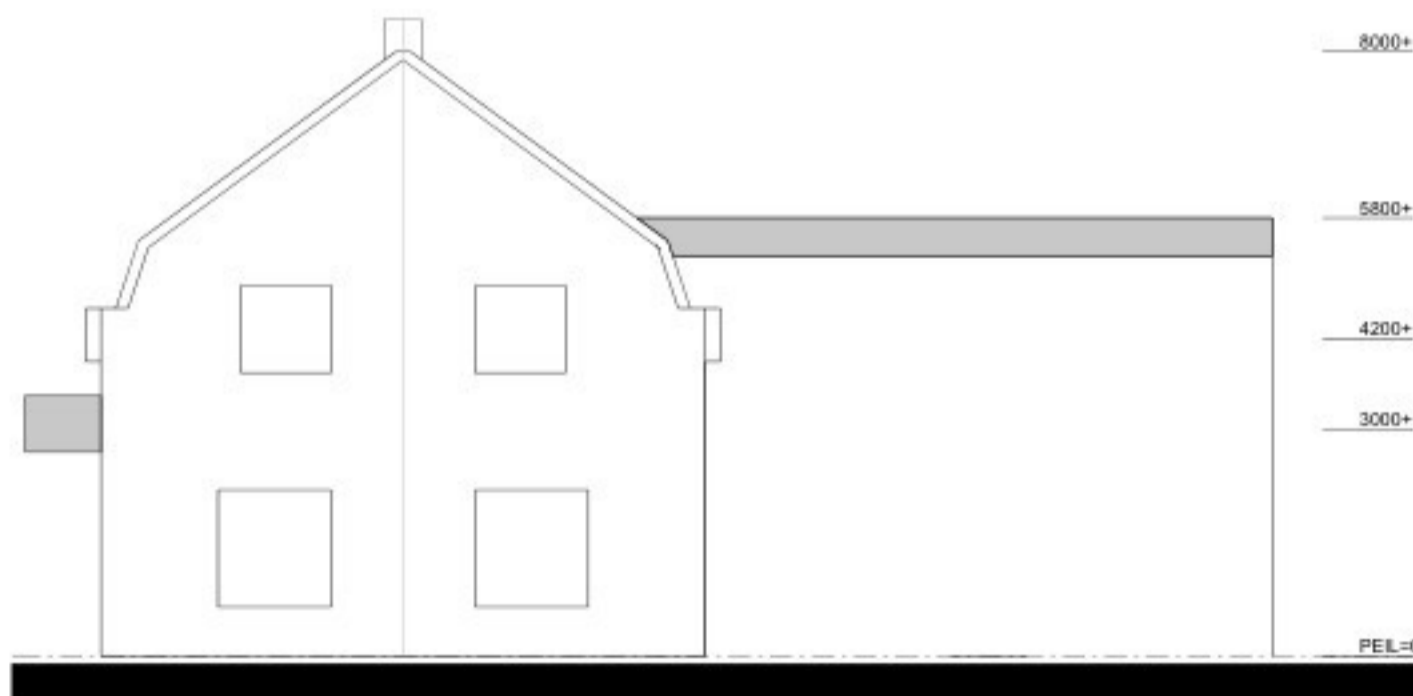

Rechtergevel bestand

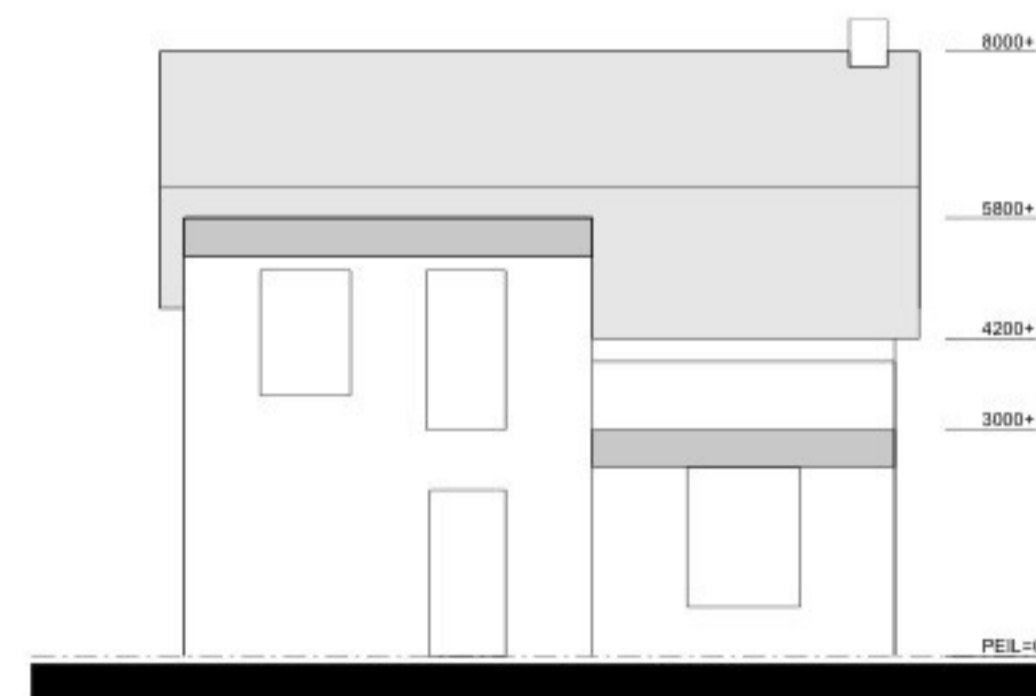

Achtergevel bestand

Tekening bestand schaal 1:100

<b>Project</b> verbouwing woonhuis / winkel	<b>Omschrijving</b> Schetsplan bestand	<b>Datum</b> 11-12-2023
<b>Projectadres</b> Heuvelstraat 1B en 1C	<b>Status</b> DO	<b>Wijzigingsdatum</b> 12-09-2024
<b>Opdrachtover</b> [Redacted]	<b>Schaal</b> 1:100	<b>Projectnummer</b> KM02
	<b>Formaat</b> A1	<b>Tekeningnummer</b> TO-1-01