Uittreksel Kadastrale Kaart

Uw referentie: 587781

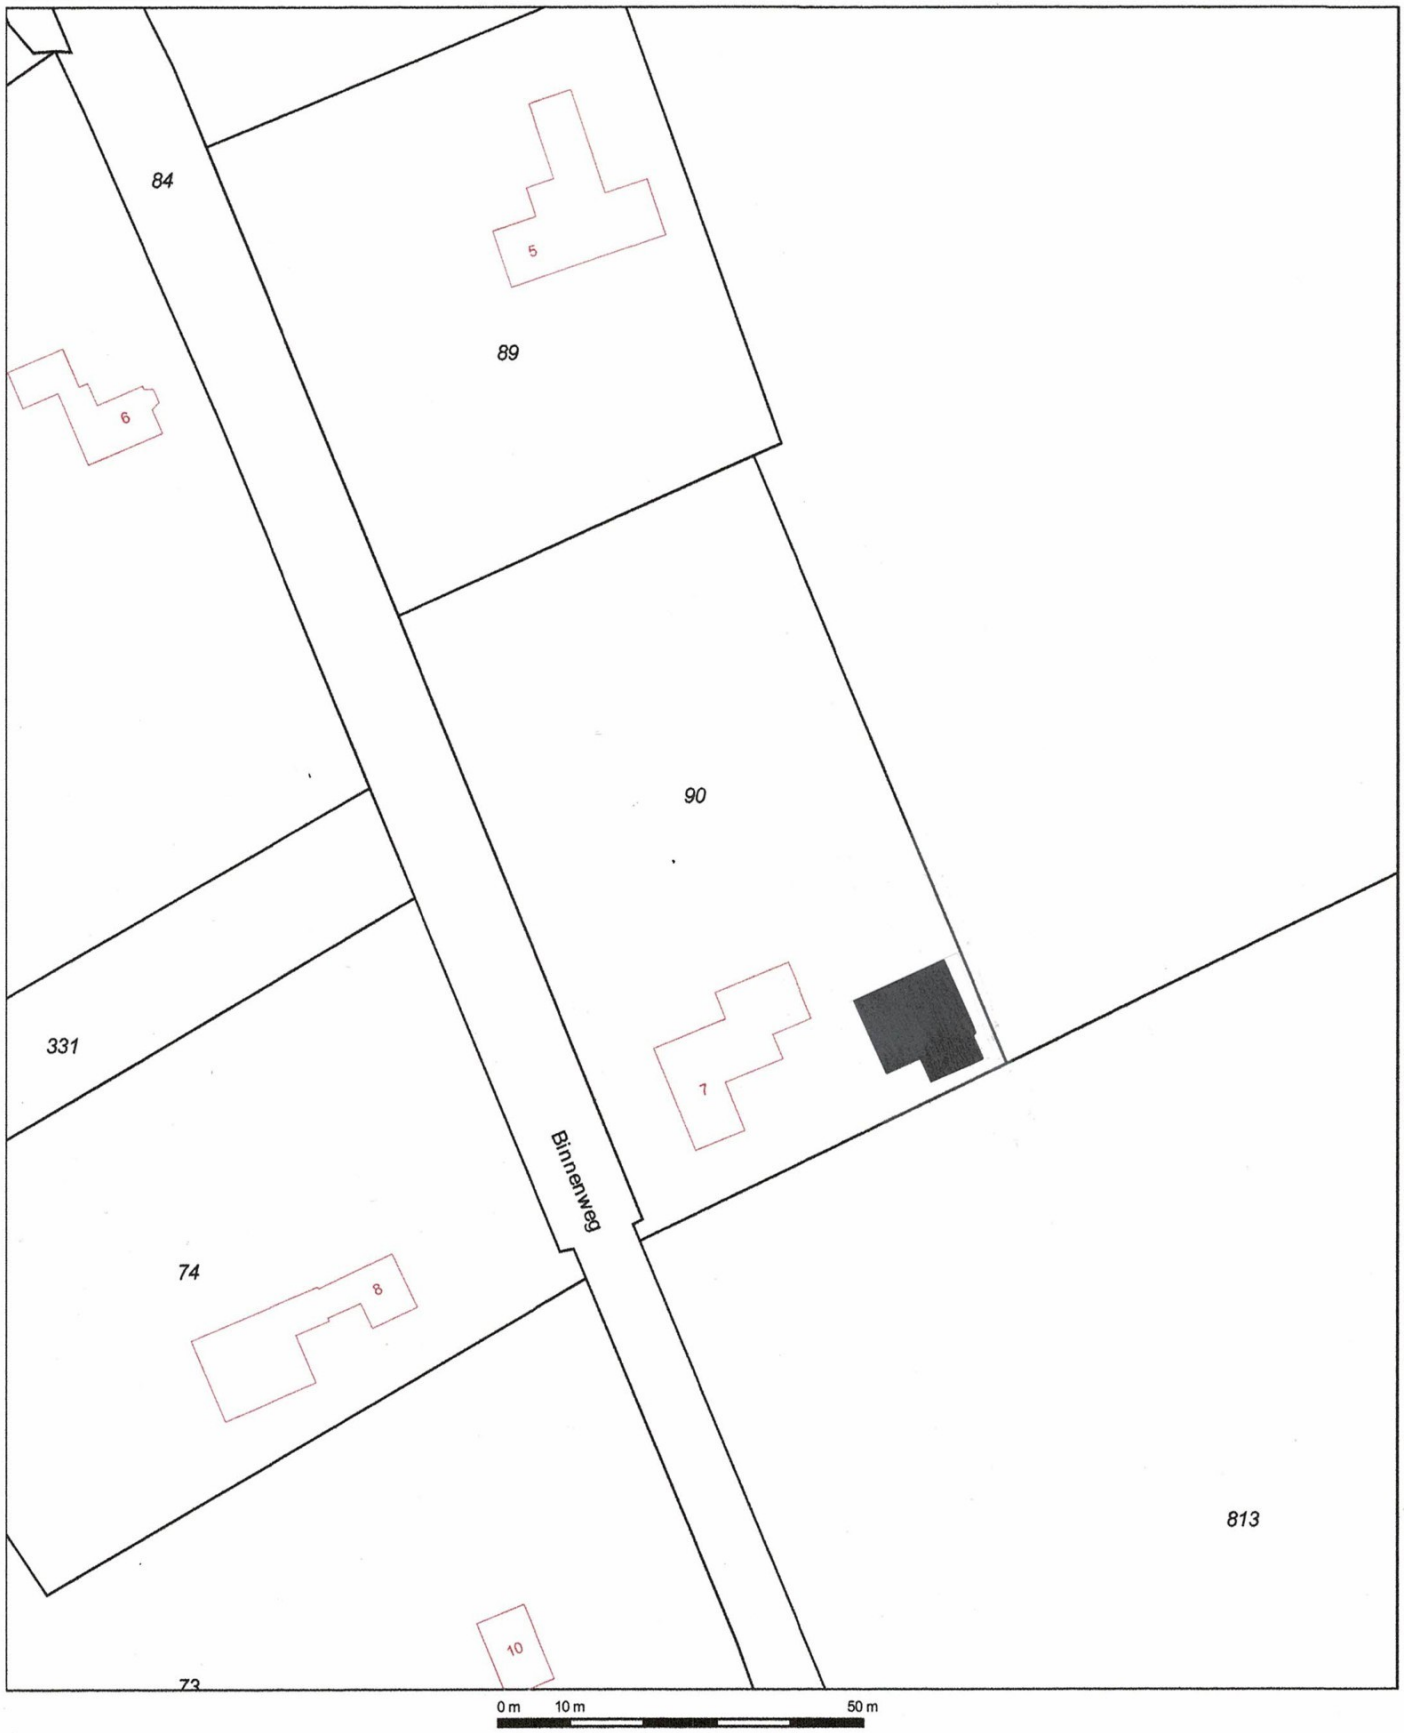

Deze kaart is noordgericht
12345 Perceelnummer
25 Huisnummer
Vastgestelde kadastrale grens
Voorlopige kadastrale grens
Administratieve kadastrale grens
Bebouwing
Overige topografie

Voor een eensluidend uittreksel, Apeldoorn, 30 december 2017
De bewaarder van het kadaster en de openbare registers

Schaal 1:1000

Kadastrale gemeente	DEURNE
Sectie	S
Perceel	90

Aan dit uittreksel kunnen geen betrouwbare maten worden ontleend.
De Dienst voor het kadaster en de openbare registers behoudt zich de intellectuele eigendomsrechten voor, waaronder het auteursrecht en het databankenrecht.